


OBJÍZDNÁ TRASA

- IV. ETAPA - ul. Školní - mezi ulicemi Meisnerova/28. října

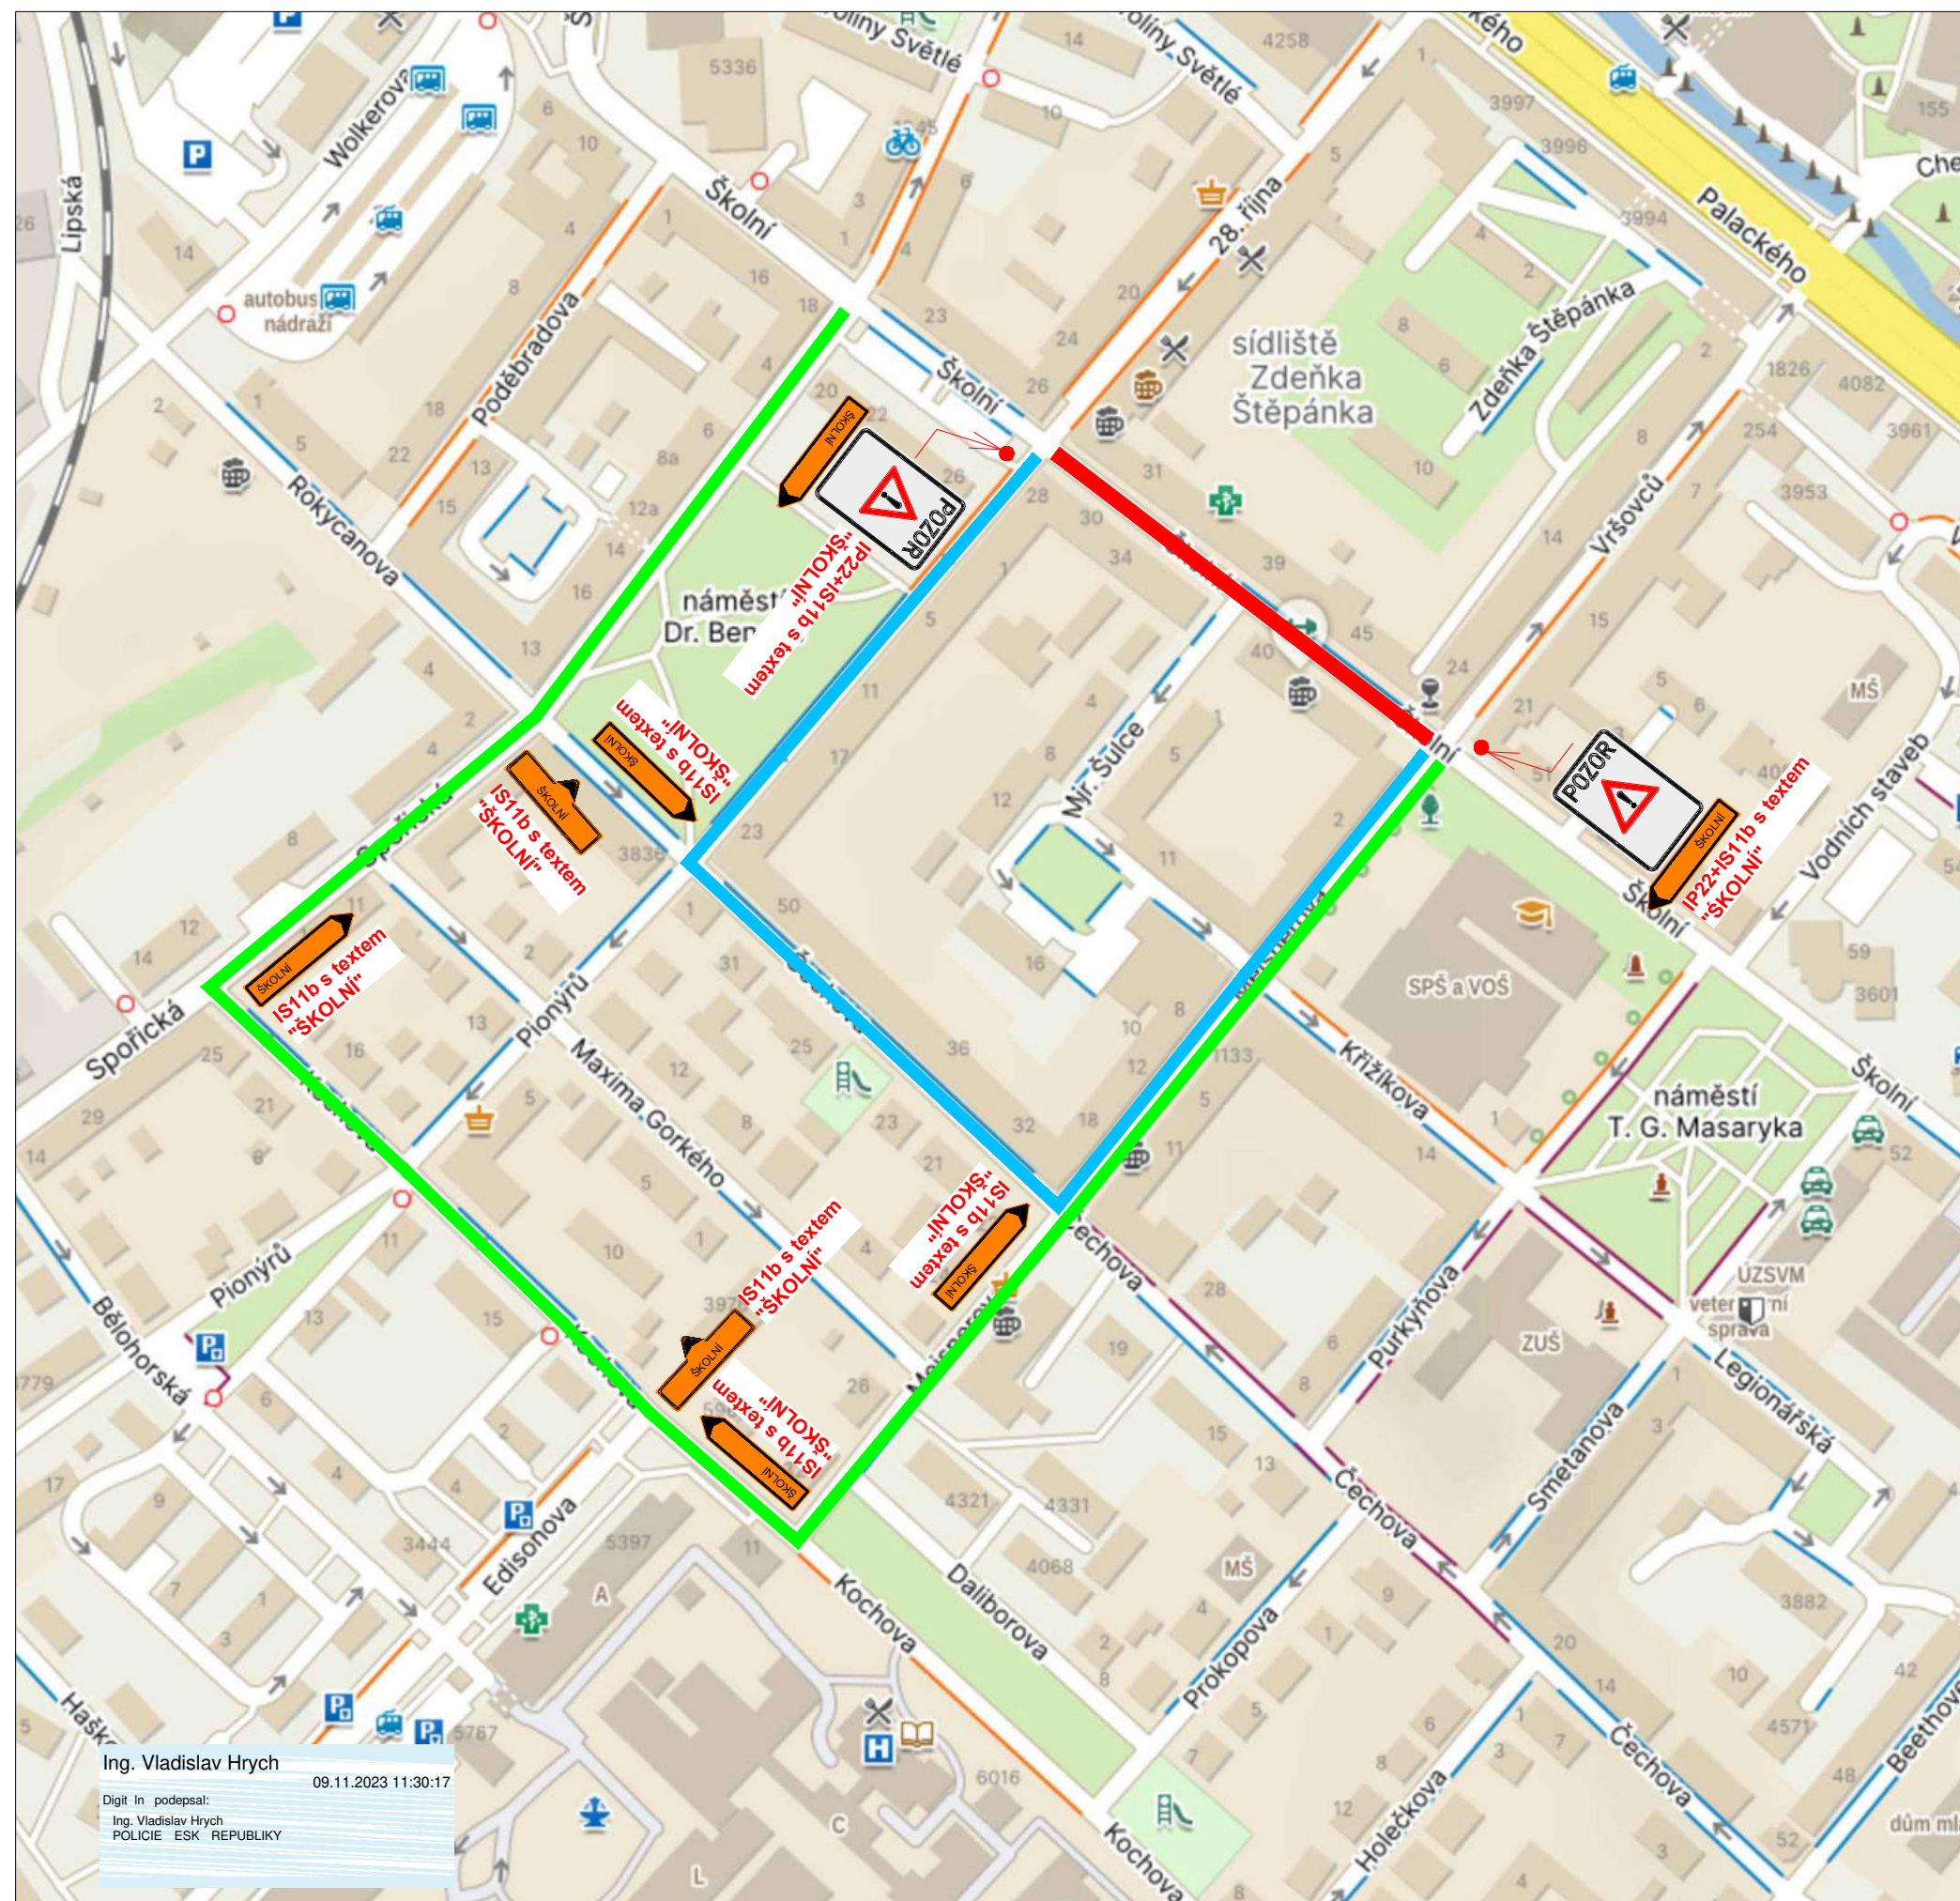

Legenda obrisy, hranice:

- Uzavřený úsek
- Objízdná trasa

Poznámky:

- Veškerá pracovní místa na komunikaci budou označena dle TP 66, případně TP 65 a TP 133!!



IP22 - text:
OD DO
REKONSTRUKCE KANALIZACE
A VODOVODU
ULICE ŠKOLNÍ UZAVŘENA

- Veškeré dopravní značení bude pravidelně kontrolováno!!!
- DZ bude udržováno v čistém (čitelném) stavu a bude kontrolováno správné umístění a nasměrování DZ!!!
- DZ bude umístěno tak, aby nebránilo volnému průchodu, neomezovalo rozhled v křižovatkách, nebránilo volnému přístupu do domů a nezakrývalo DZ!

Ing. Vladislav Hrych
09.11.2023 11:30:17
Digit In podepsal:
Ing. Vladislav Hrych
POLICIE ESK REPUBLIKY

Název akce: Chomutov, Školní - rekonstrukce kanalizace a vodovodu			
Zhotovitel: Lama Construction s.r.o.			
Výkres: Objízdná trasa - IV. etapa	Měřítko: 1:500	Č. výkresu: 09	Datum: 10/2023

