


Príloha č. 1 - žiadosť o stanovení prechodnej úpravy provozu na pozemní komunikaci
(dočasné dopravní značení) - situace



* TEXT NA E13: "VJEZD VOZIDEL STAVBY, DO 31.03.2024, PO-Ne, 8-18 hod."

Příloha č. 2 - žádosti o stanovení přechodné úpravy provozu na pozemní komunikaci
(budoucí navržené hřiště pro MŠ)

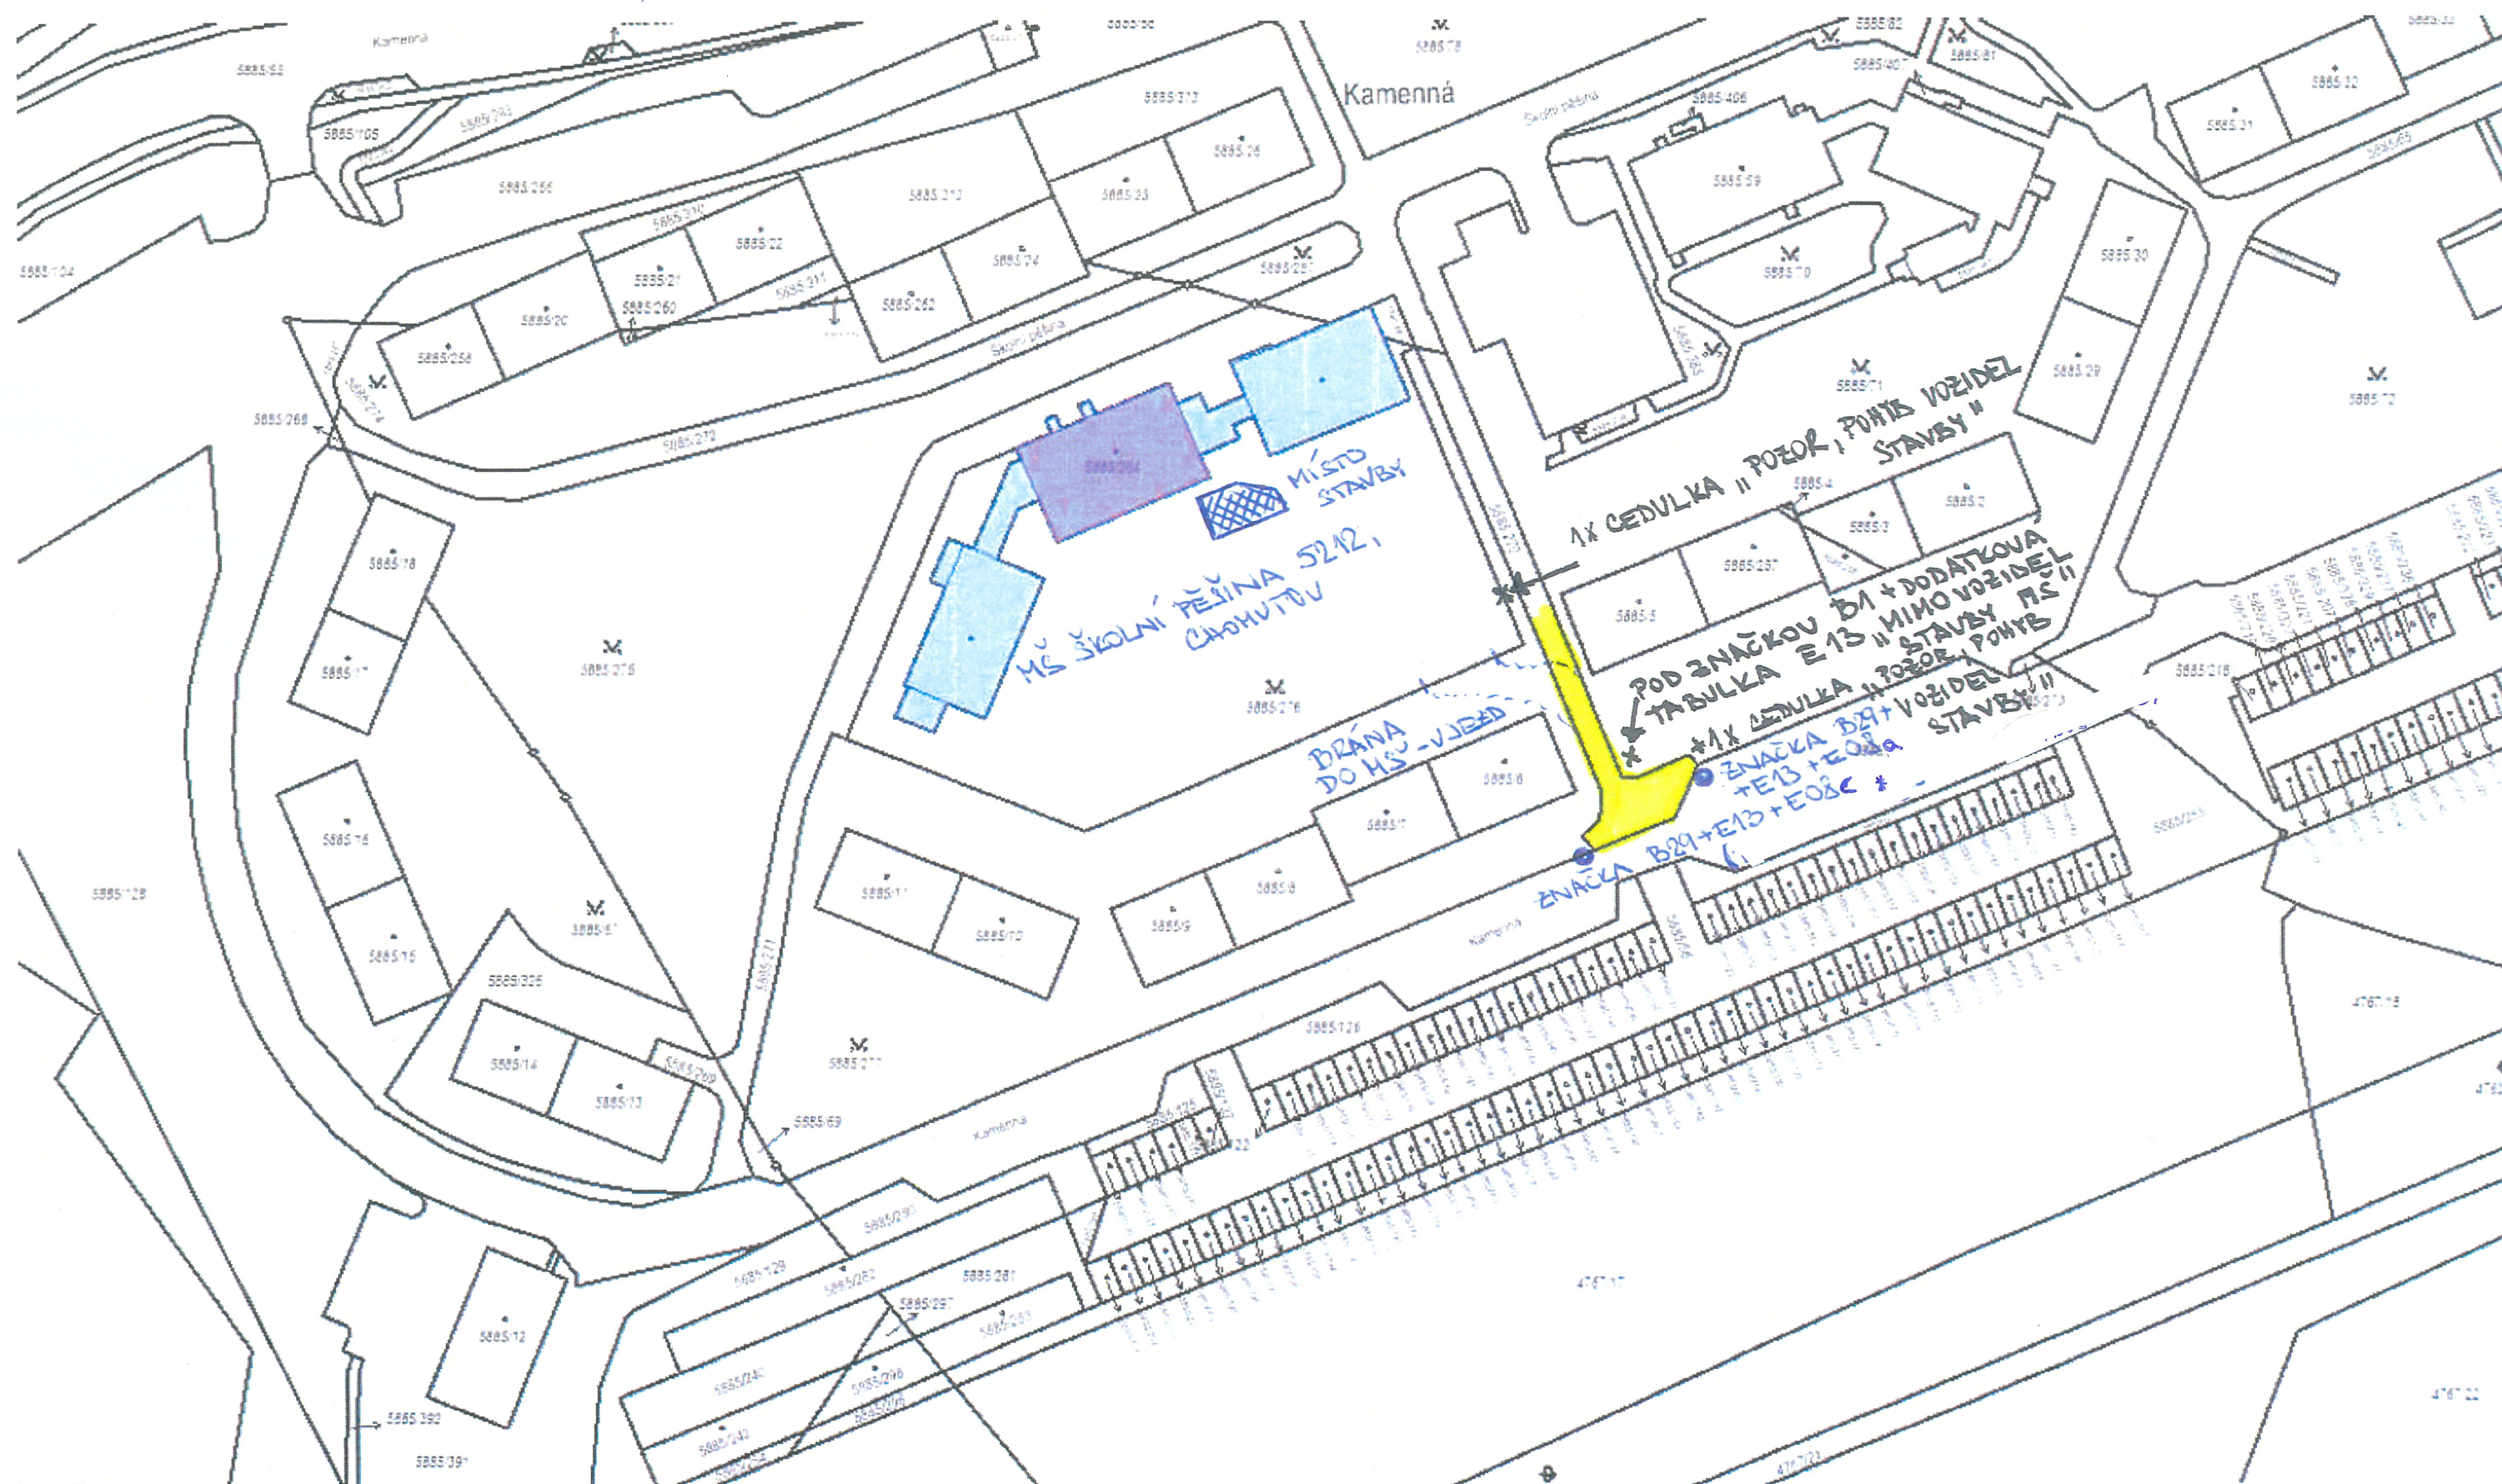