


ÚZEMNÍ PLÁN KALEK

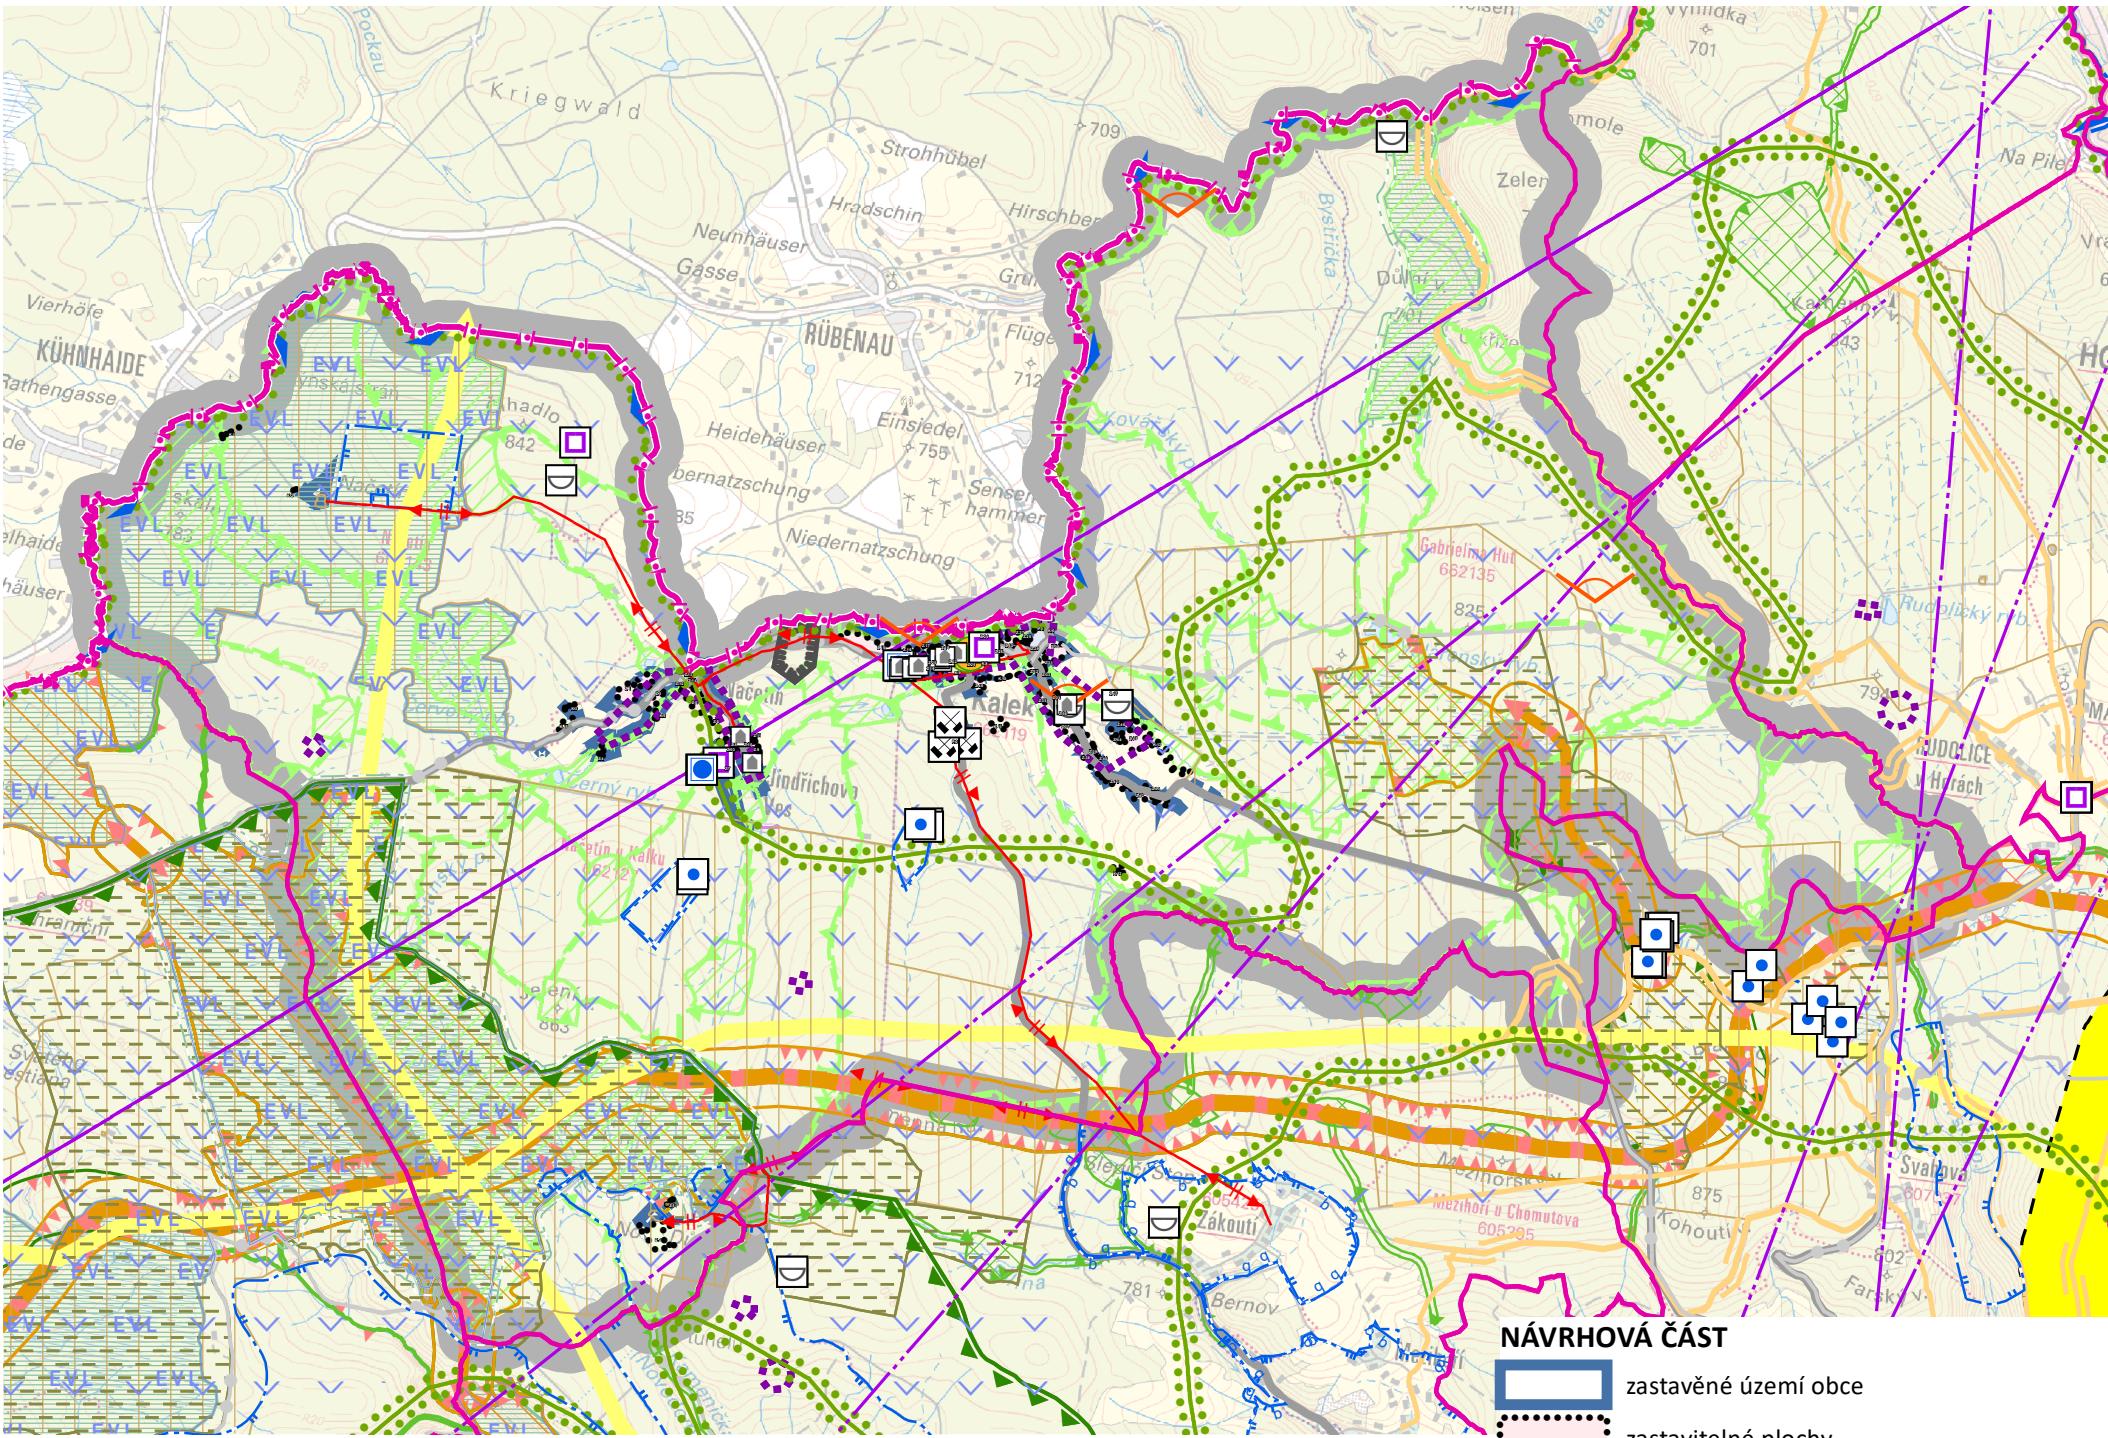

LEGENDA

INFORMATIVNÍ ČÁST

- [Grey box] hranice řešeného území
- [Pink dashed line] hranice státu
- [White box] hranice obce
- [Grey line] silnice III. třídy
- [Orange dots] cyklostezky (a pro jízdu na kol. bruslích)
- [Grey dots] cyklotrasy
- [Orange line] lyžařské běžecké trasy
- [Yellow line] turistické trasy
- [Red line with arrows] vedení elektrické sítě VN
- [Purple square] blíže neurčená komunikační zařízení
- [Dashed purple line] rádiorelálová trasa
- [Blue circle] vodní zdroje pro zásobování pitnou vodou
- [Blue square] úpravna vody
- [Black square with diagonal line] poddolovaná území
- [Black square with checkmark] stará důlní díla
- [Blue triangle with blue arrow] Natura 2000 - ptačí oblasti
- [Blue box with EVL] EVL Natura 2000 - evropsky významné lokality
- [Green cross-hatch] přírodní parky
- [Green horizontal bars] národní přírodní rezervace (NPR), přírodní rezervace (PR), přírodní památka (PP)
- [Green vertical bars] ochranné pásmo NPR, PR
- [Yellow dashed line] mokřady dle Ramsarské úmluvy
- [Yellow dashed line] lokality výskytu zvláště chráněných druhů rostlin a živočichů s národním významem
- [Yellow arrow] dálkový migrační koridor
- [Green dotted pattern] typický krajinný celek
- [Blue arrow] CHOPAV - chráněné oblasti přirozené akumulace vod
- [Blue dashed line] OP vod. zdroje I. stupně
- [Blue dashed line] OP vod. zdroje II. stupně
- [Blue dashed line] OP vod. zdroje II.b - vnější

NÁVRHOVÁ ČÁST

- [Blue dashed box] zastavěné území obce
- [Light pink dashed box] zastavitelné plochy
- [Light green dashed box] plochy změn v krajině
- [Dark green dashed box] plochy přestavby
- [Purple box] CPU.DS1 koridor místní komunikace Jindřichova Ves
- [Grey line] cyklotrasy

ÚZEMNÍ SYSTÉM EKOLOGICKÉ STABILITY (ÚSES) - NÁVRH

- | funkční | k založení |
|---------|--------------------------|
| | nadregionální biokoridor |
| | regionální biocentrum |
| | regionální biokoridor |
| | lokální biocentrum |
| | lokální biokoridor |

INFORMATIVNÍ ČÁST

- [Blue dashed box] OP vod.zdroje - nerozlišeno
- [Blue dashed box] OP vodohospodářského díla/VN
- [Grey square] nemovitá kulturní památka
- [Purple dashed box] archeologické naleziště
- [Orange triangle] místo vyhlídky
- [Orange triangle] stavby důležité pro bezpečnost státu
- [Orange triangle] a vymezená území pro zajištění bezpečnosti státu
- [Orange triangle] ochranné pásmo vojenského leteckého pozemního zařízení – radiolokátor Hrušovany (celé území graficky nezobrazeno)
- [Yellow dashed box] koridor plynovodu VTL - dle ZÚR ÚK

Celé správní území obce je zájmovým územím Ministerstva obrany z hlediska povolování vyjmenovaných druhů staveb, je situováno v ochranném pásmu radiolokačního zařízení Ministerstva obrany

INFORMATIVNÍ ČÁST

ÚZEMNÍ SYSTÉM EKOLOGICKÉ STABILITY

- | stav | návrh |
|------|-----------------------------|
| | nadregionální biokoridor |
| | regionální biocentrum |
| | regionální biokoridor |
| | místní (lokální) biocentrum |
| | místní (lokální) biokoridor |

ÚZEMNÍ SYSTÉM EKOLOGICKÉ STABILITY - ZÚR ÚK - návrh

- | funkční | k založení |
|---------|--------------------------|
| | nadregionální biokoridor |
| | regionální biocentrum |
| | regionální biokoridor |
| | lokální biocentrum |
| | lokální biokoridor |

C			
B			
A			
označení	změna		
ved. proj.	projektant	kreslil	
Ing. Arch. Jaroslav Pachner			SM-Projekt spol s.r.o.
			Blatenská 2306
			430 03 Chomutov
			IČ: 2549741
datum	změna		podpis
11/2023			
č. zak.			02-14
formát			2 x A4
stupeň			veřejné projednání
měřítko:			1 : 50 000
č. výkresu:			O3
název výkresu:			Výkres širších vztahů