


**OBJÍZDNÁ TRASA**  
I. etapa

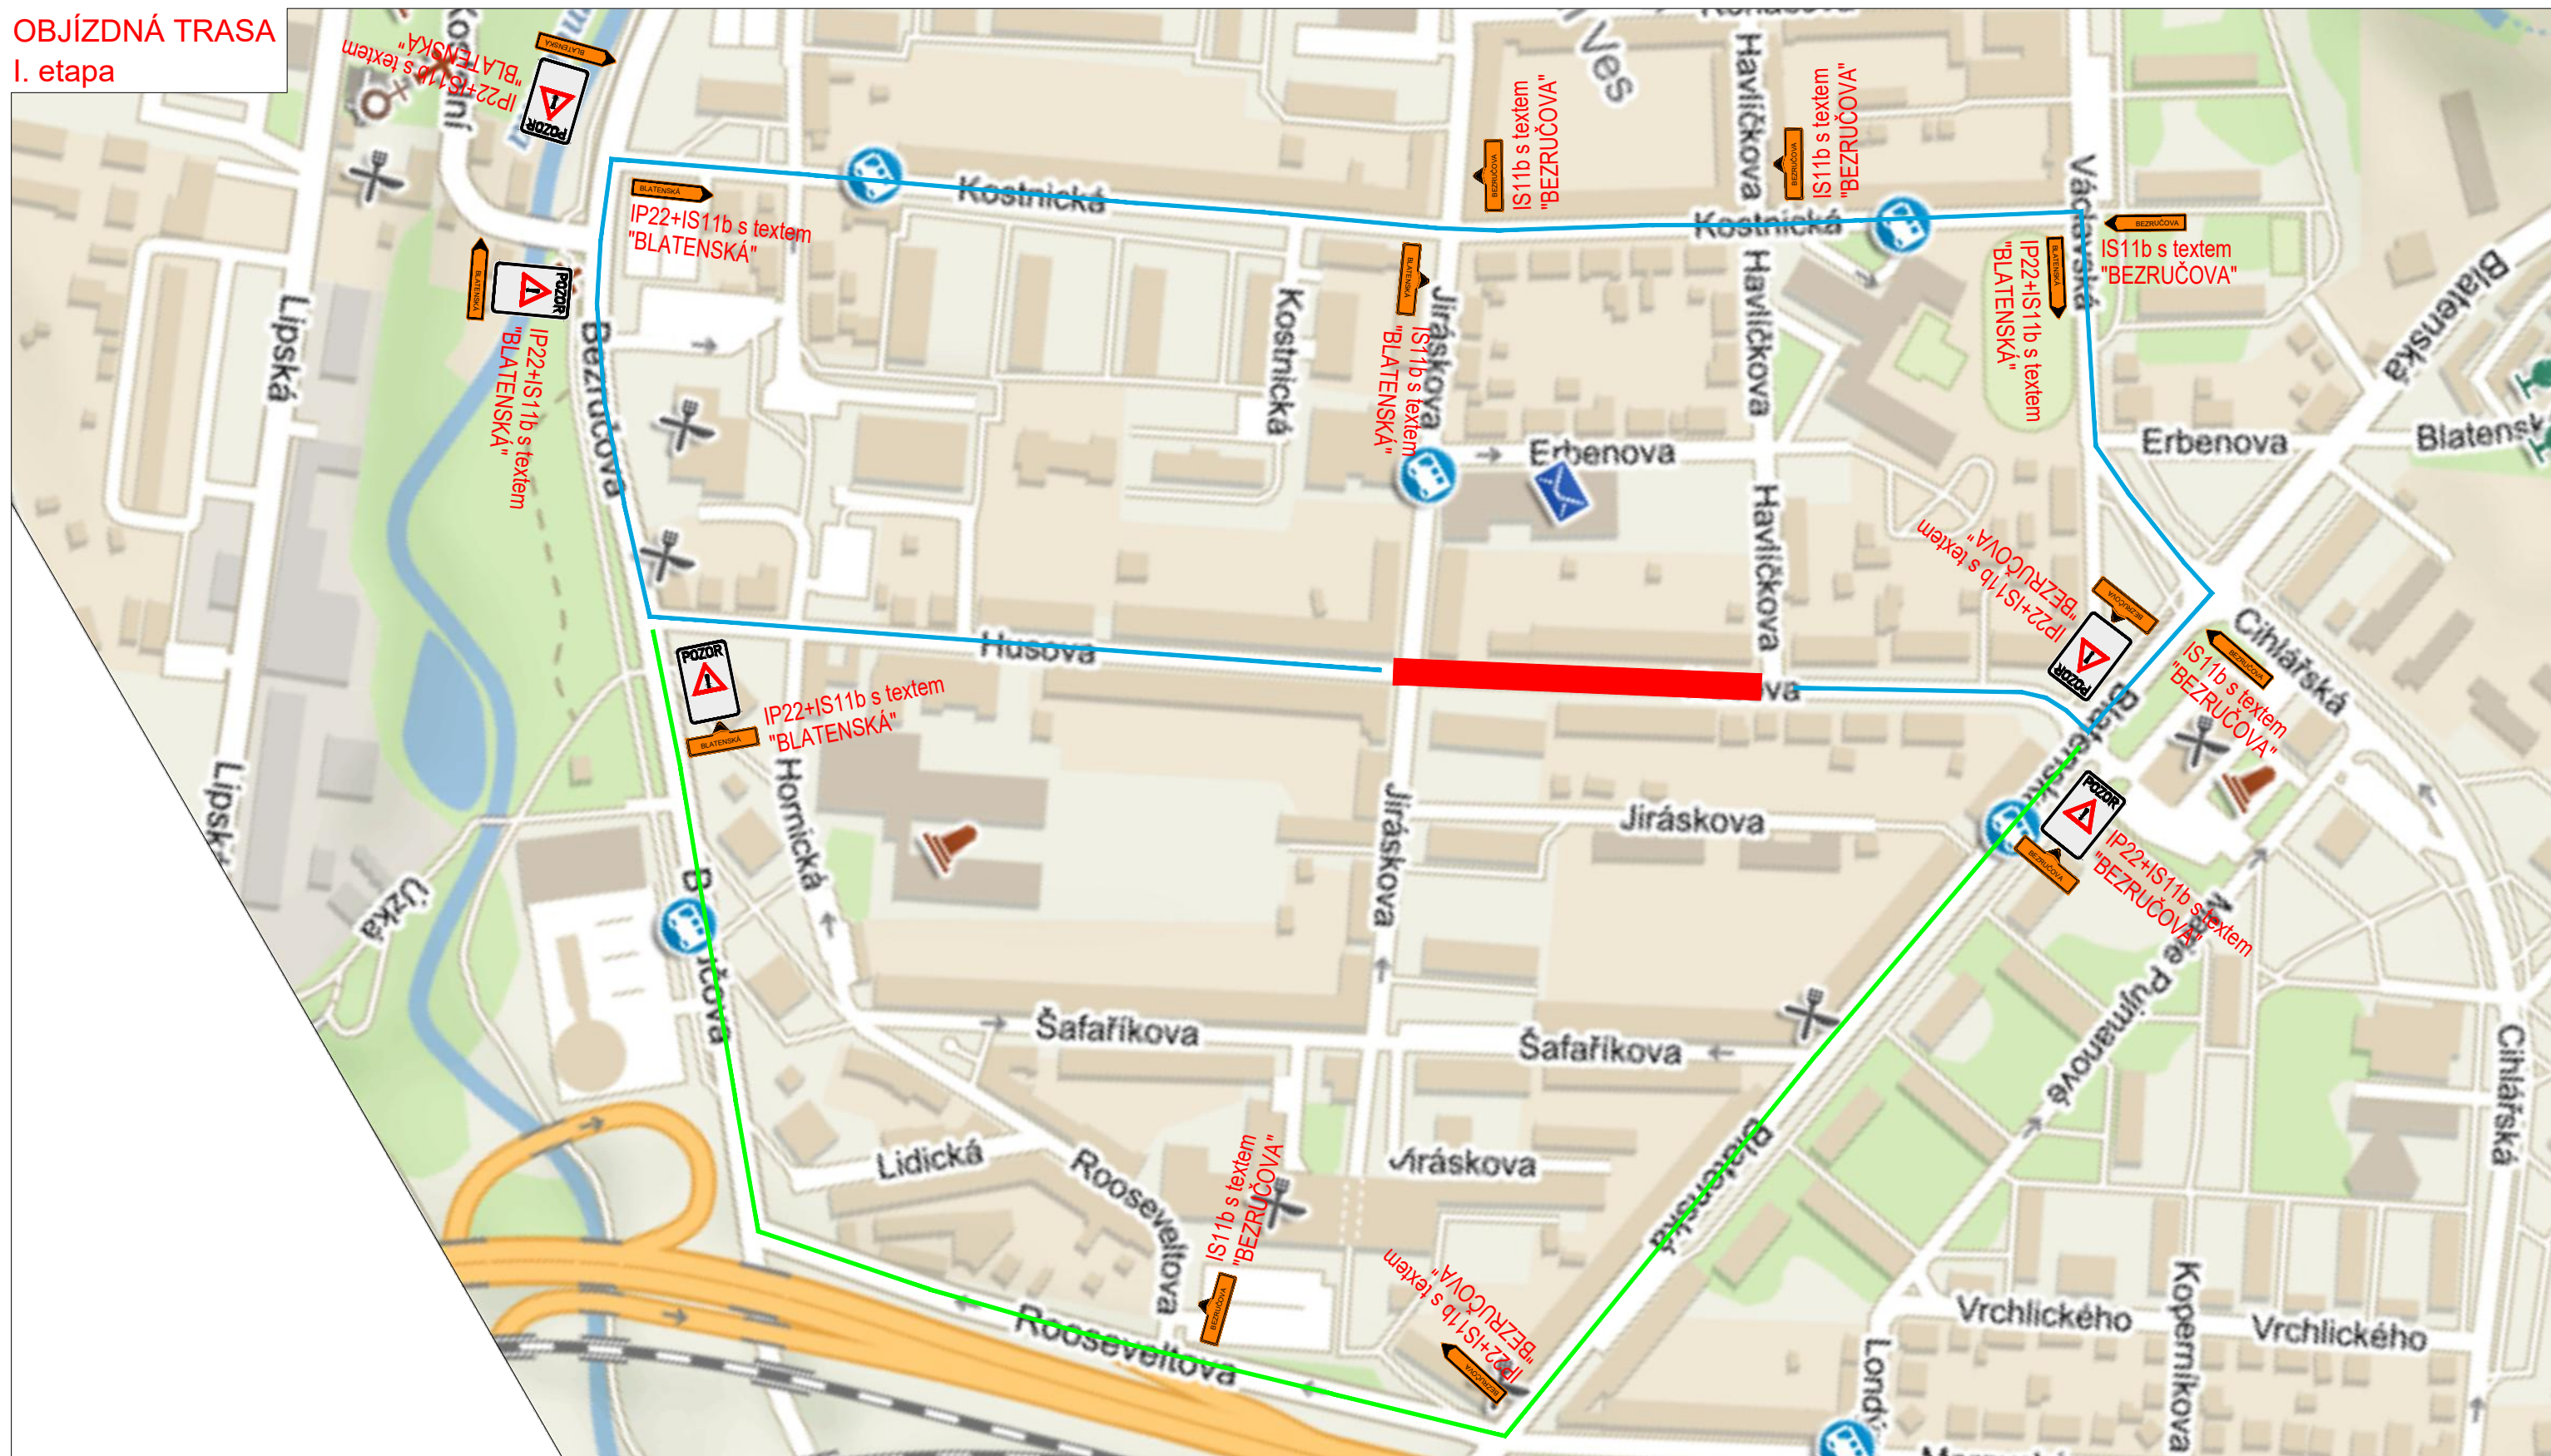

**Legenda obrysy, hranice:**

-  Uzavřený úsek
-  Objízdna trasa

**Poznámky:**


- Veškerá pracovní místa na komunikaci budou označena dle TP 66, případně TP 65 a TP 133!!



IP22 - text:  
OD ..... DO .....  
REKONSTRUKCE PLYNOVODU  
ULICE HUSOVA UZAVŘENA

<b>Název akce:</b> Reko MS Chomutov - Husova			
<b>Odběratel:</b> Tima, spol. s r.o. - obchodně výrobní služby			
<b>Výkres:</b> Objízdna trasa - I. etapa	<b>Měřítko:</b> 1:500	<b>Č. výkresu:</b> 05	<b>Datum:</b> 06/2022

**OBJÍZDNÁ TRASA**  
II. etapa

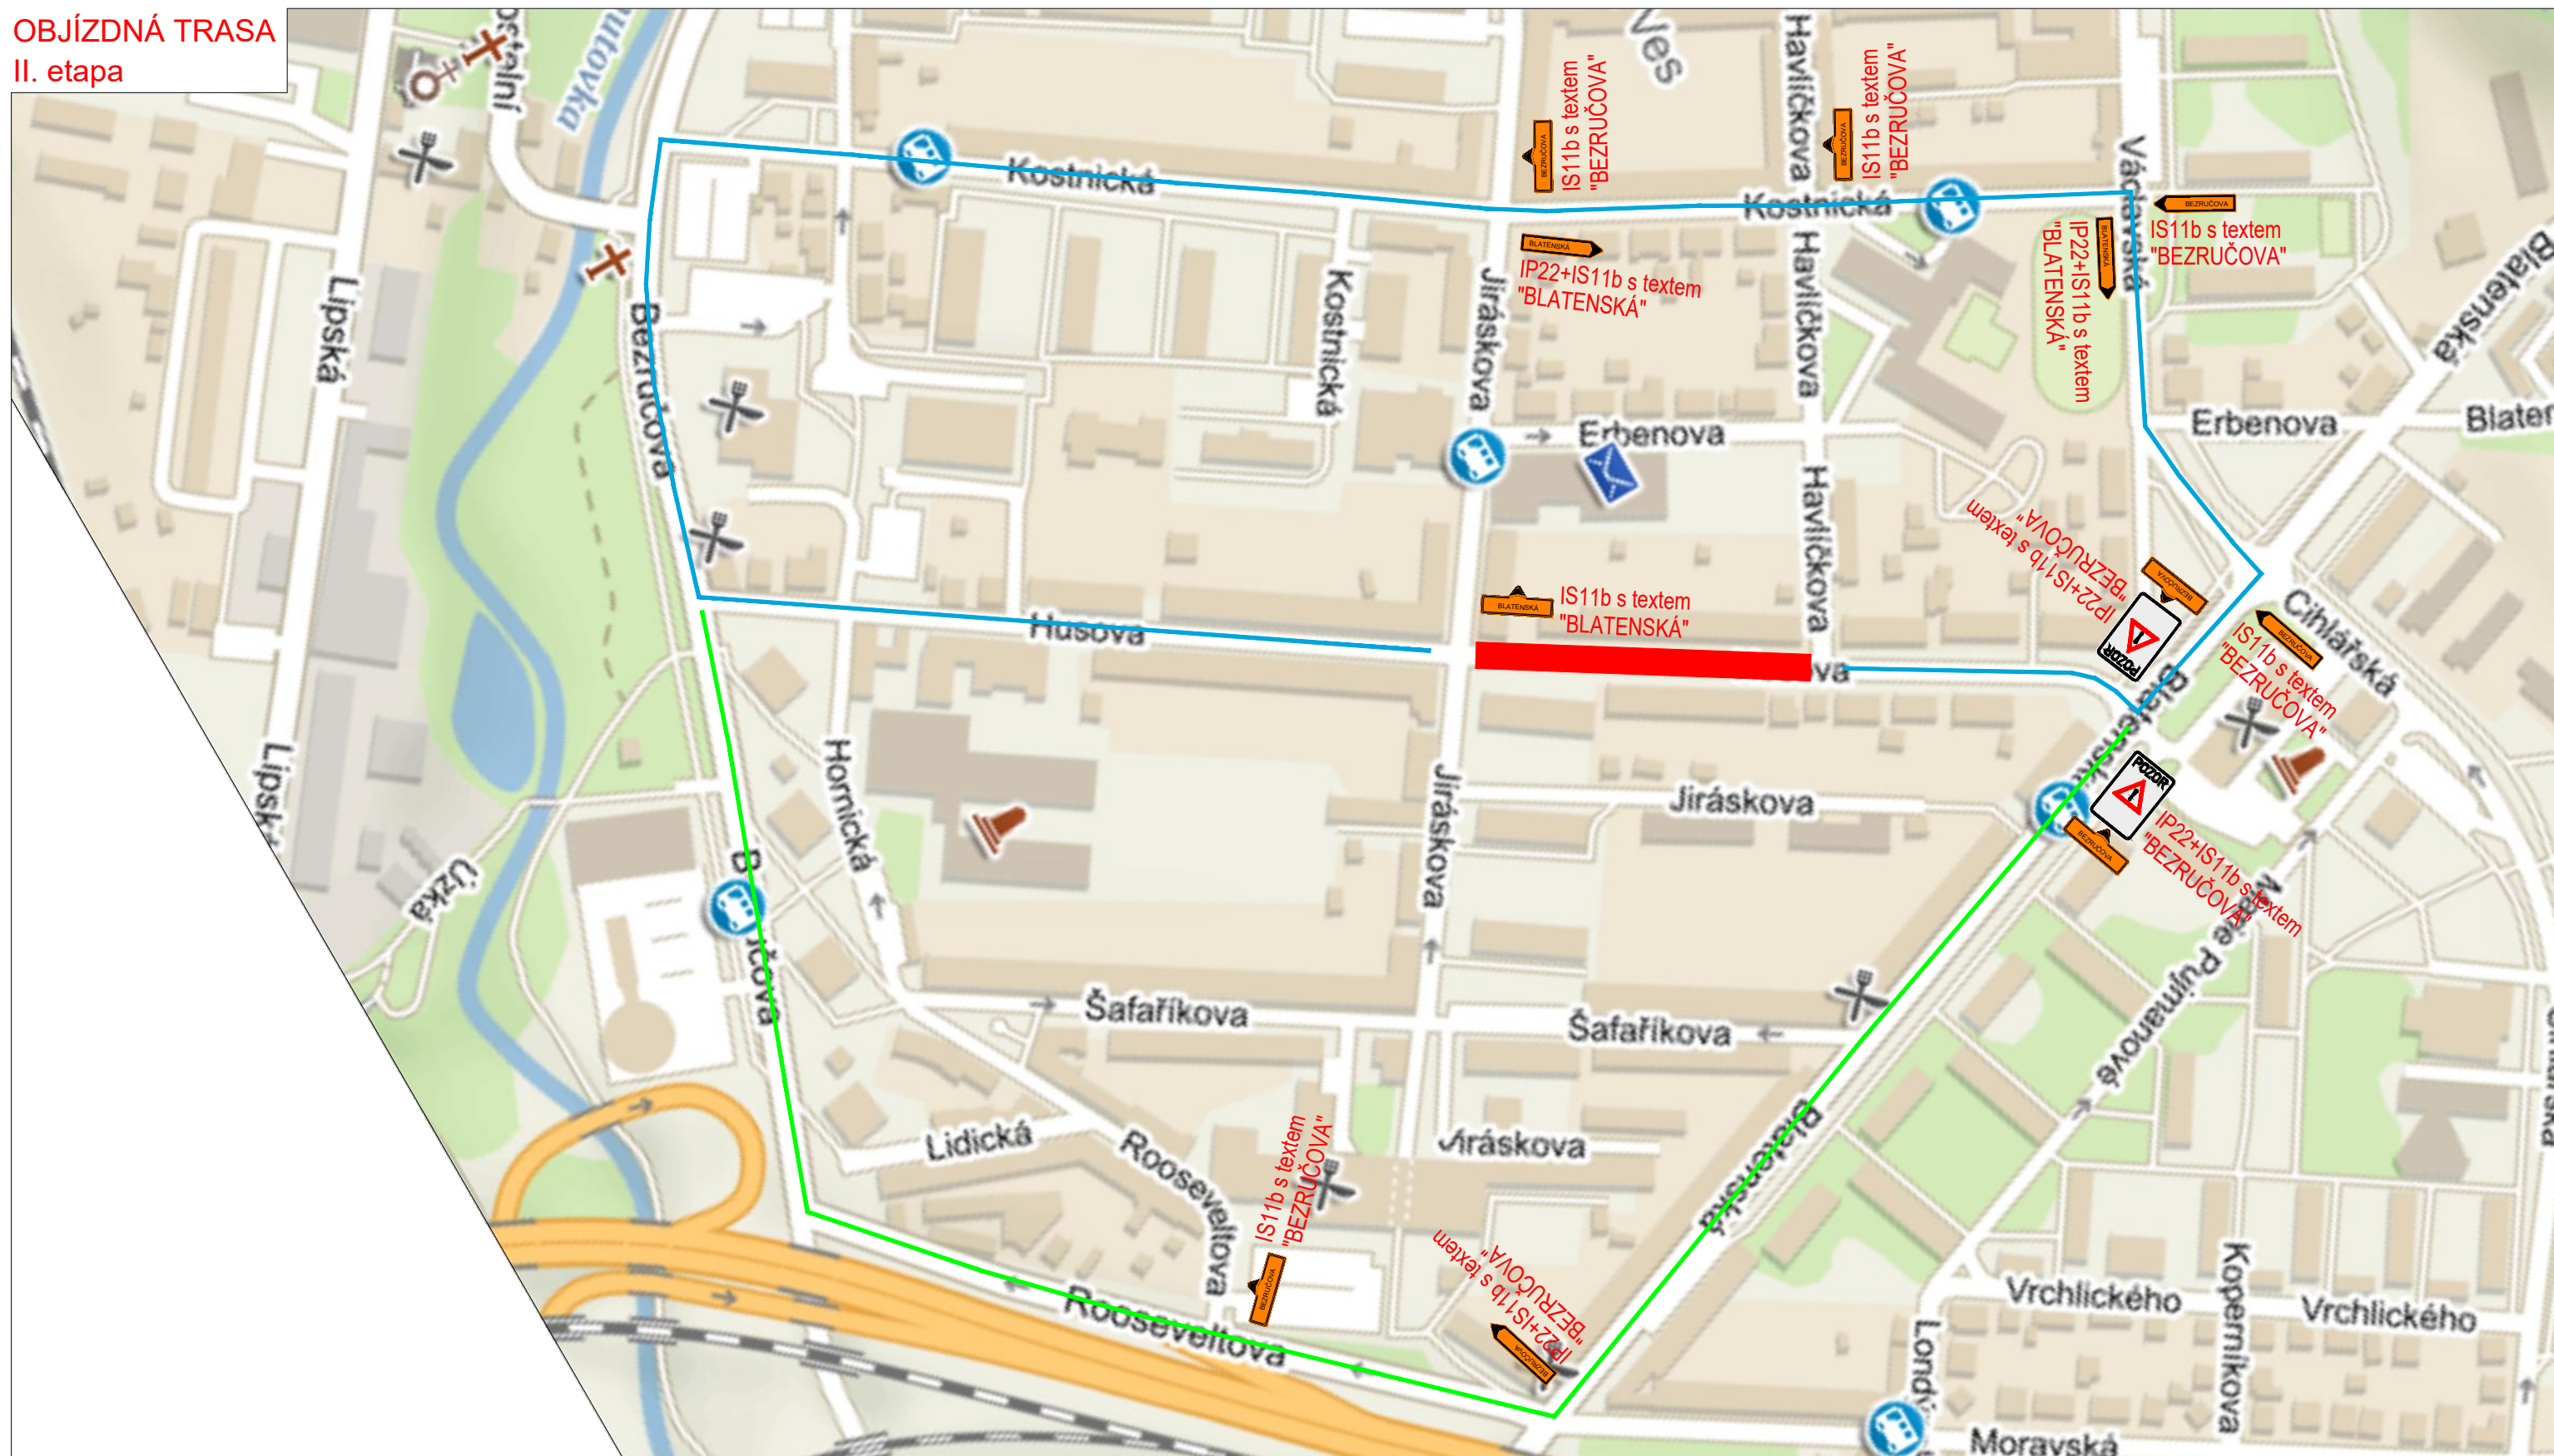

**Legenda obrysy, hranice:**

- Uzavřený úsek
- Objízdná trasa

**Poznámky:**


- Veškerá pracovní místa na komunikaci budou označena dle TP 66, případně TP 65 a TP 133!!



IP22 - text:  
OD ..... DO .....  
REKONSTRUKCE PLYNOVODU  
ULICE HUSOVA UZAVŘENA

<b>Název akce:</b> Reko MS Chomutov - Husova			
<b>Odběratel:</b> Tima, spol. s r.o. - obchodně výrobní služby			
<b>Výkres:</b> Objízdná trasa - II. etapa	<b>Měřítko:</b> 1:500	<b>Č. výkresu:</b> 07	<b>Datum:</b> 06/2022

OBJÍZDNÁ TRASA  
III. etapa

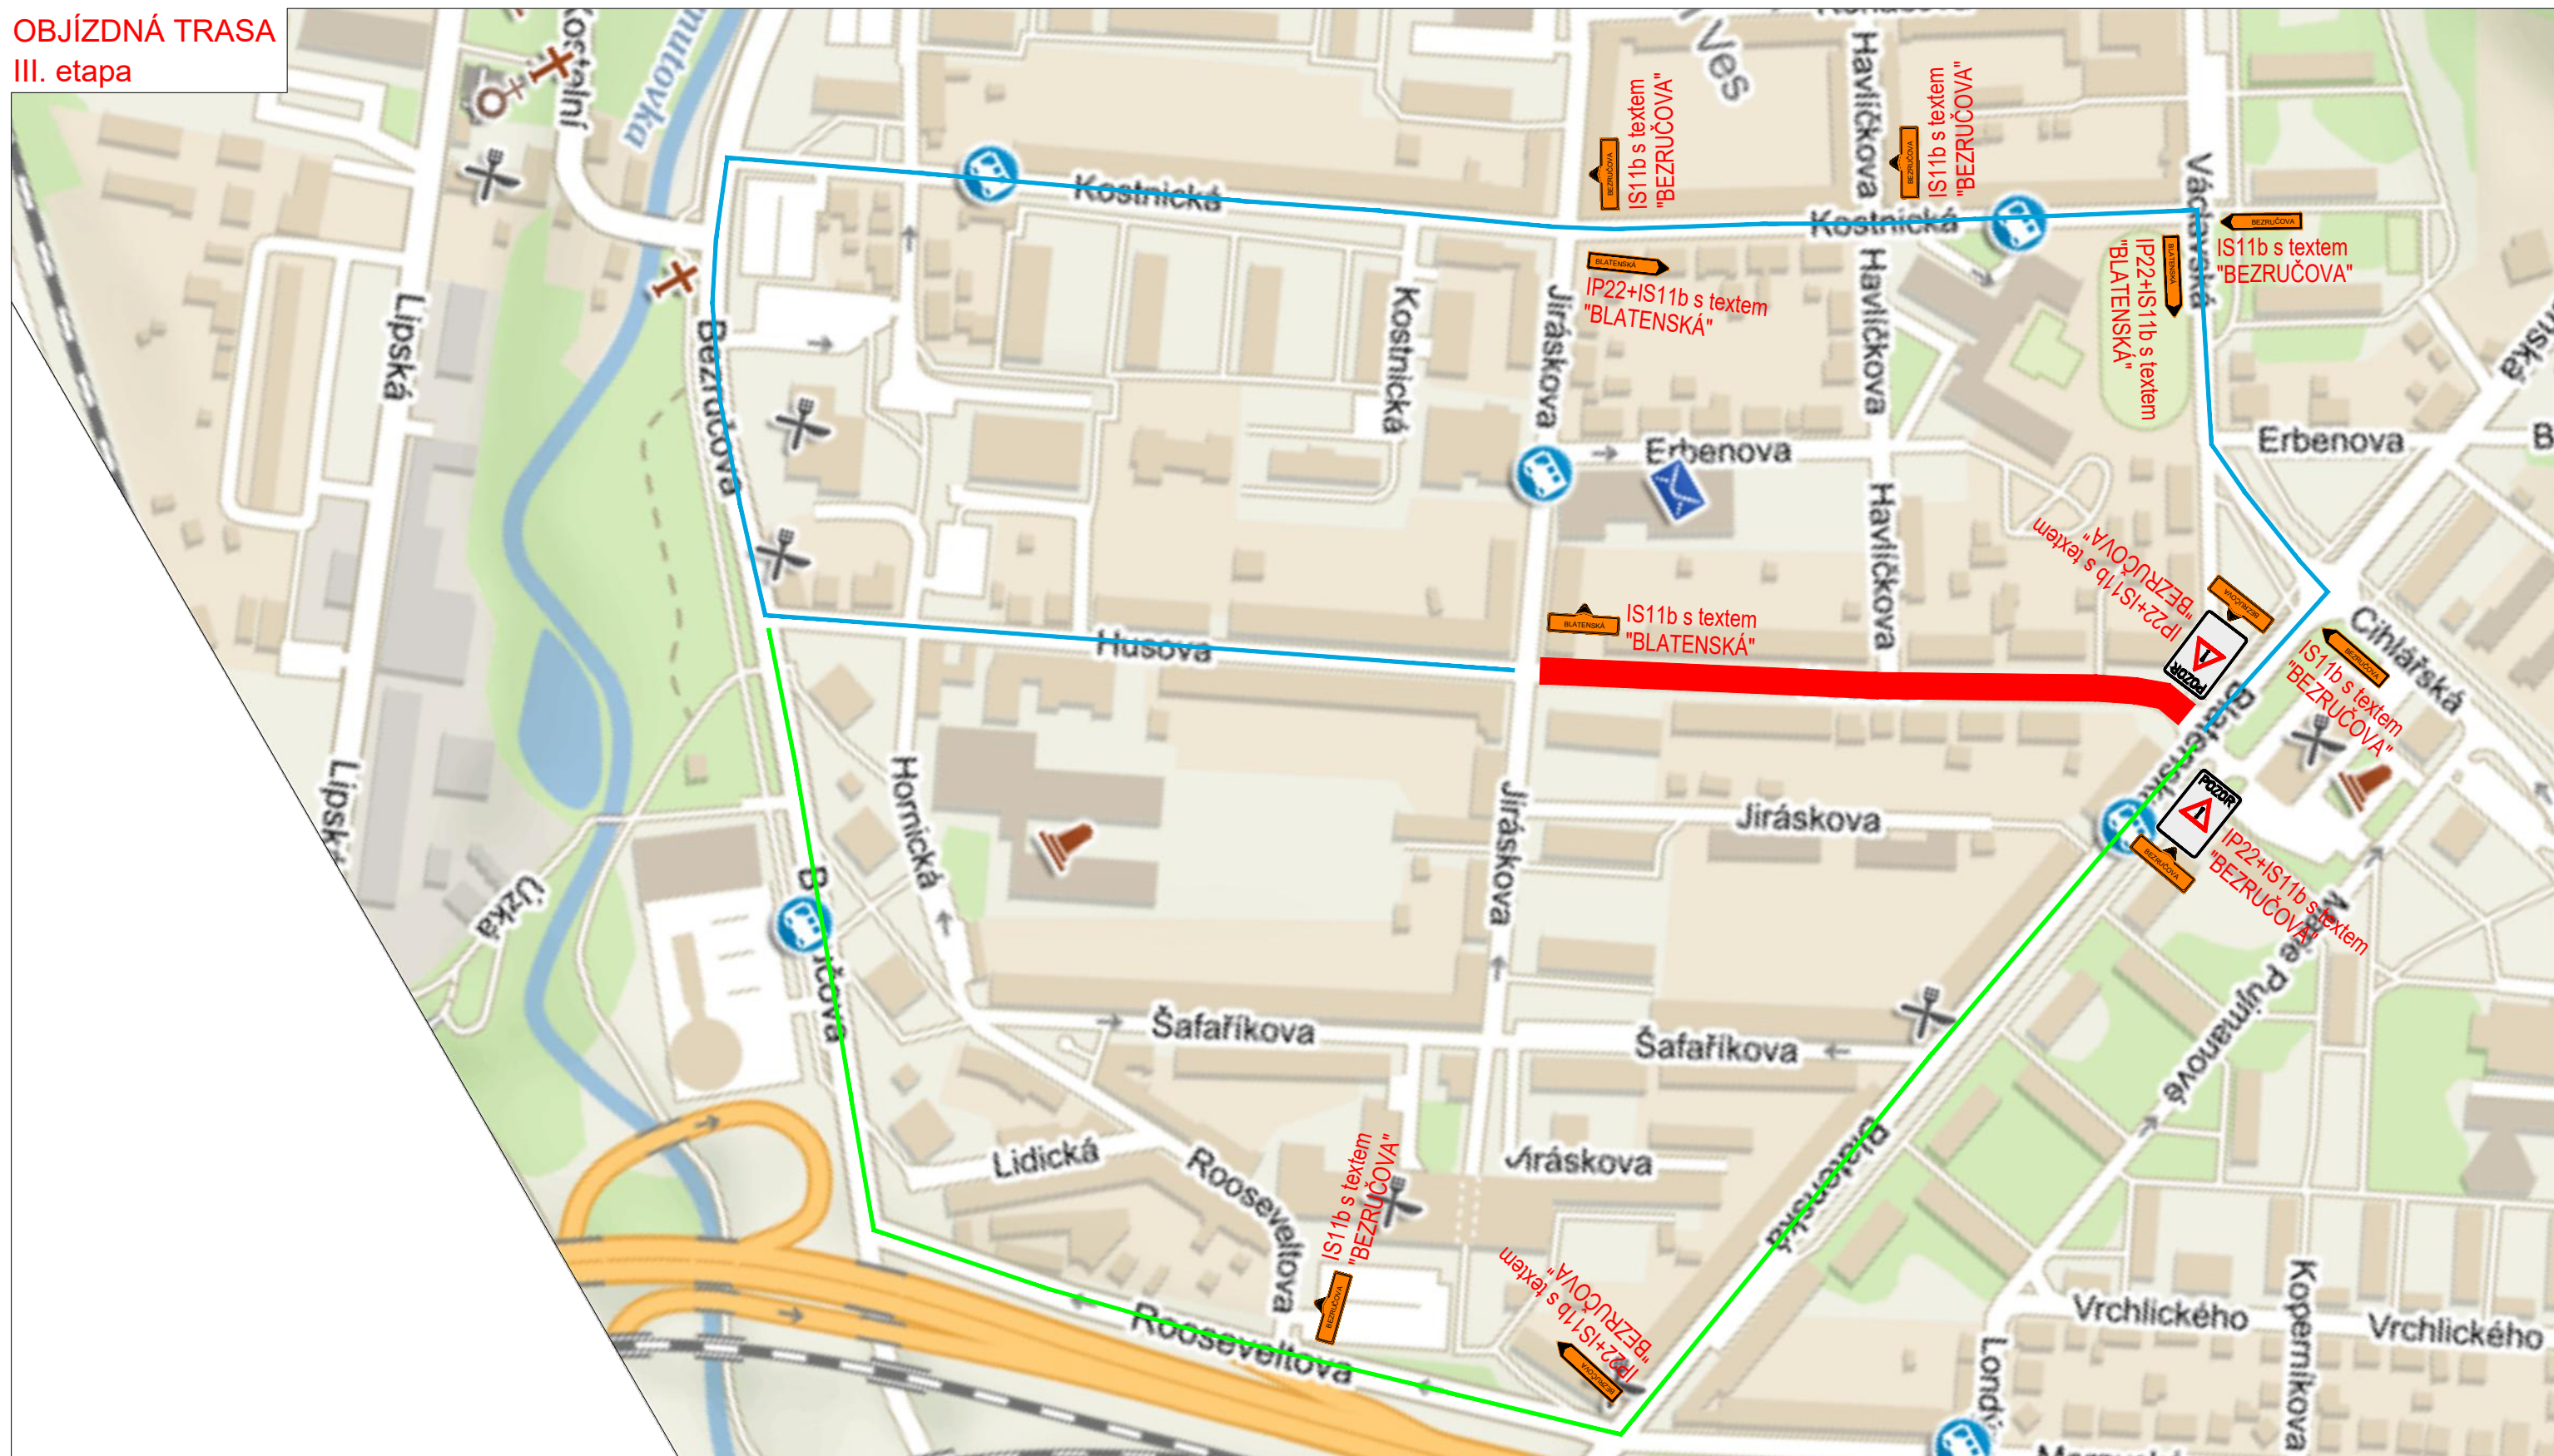

Legenda obrysy, hranice:

- Uzavřený úsek
- Objízdna trasa

Poznámky:

- Veškerá pracovní místa na komunikaci budou označena dle TP 66, případně TP 65 a TP 133!!



IP22 - text:  
OD ..... DO .....  
REKONSTRUKCE PLYNOVODU  
ULICE HUSOVA UZAVŘENA

Název akce: <b>Reko MS Chomutov - Husova</b>			
Odběratel: Tima, spol. s r.o. - obchodně výrobní služby			
Výkres: <b>Objízdna trasa - III. etapa</b>	Měřítko: 1:500	Č. výkresu: 09	Datum: 06/2022