


VJEZD NA PARKOVIŠTĚ U ULICE VÝLETNÍ

MÍSTO AKCE

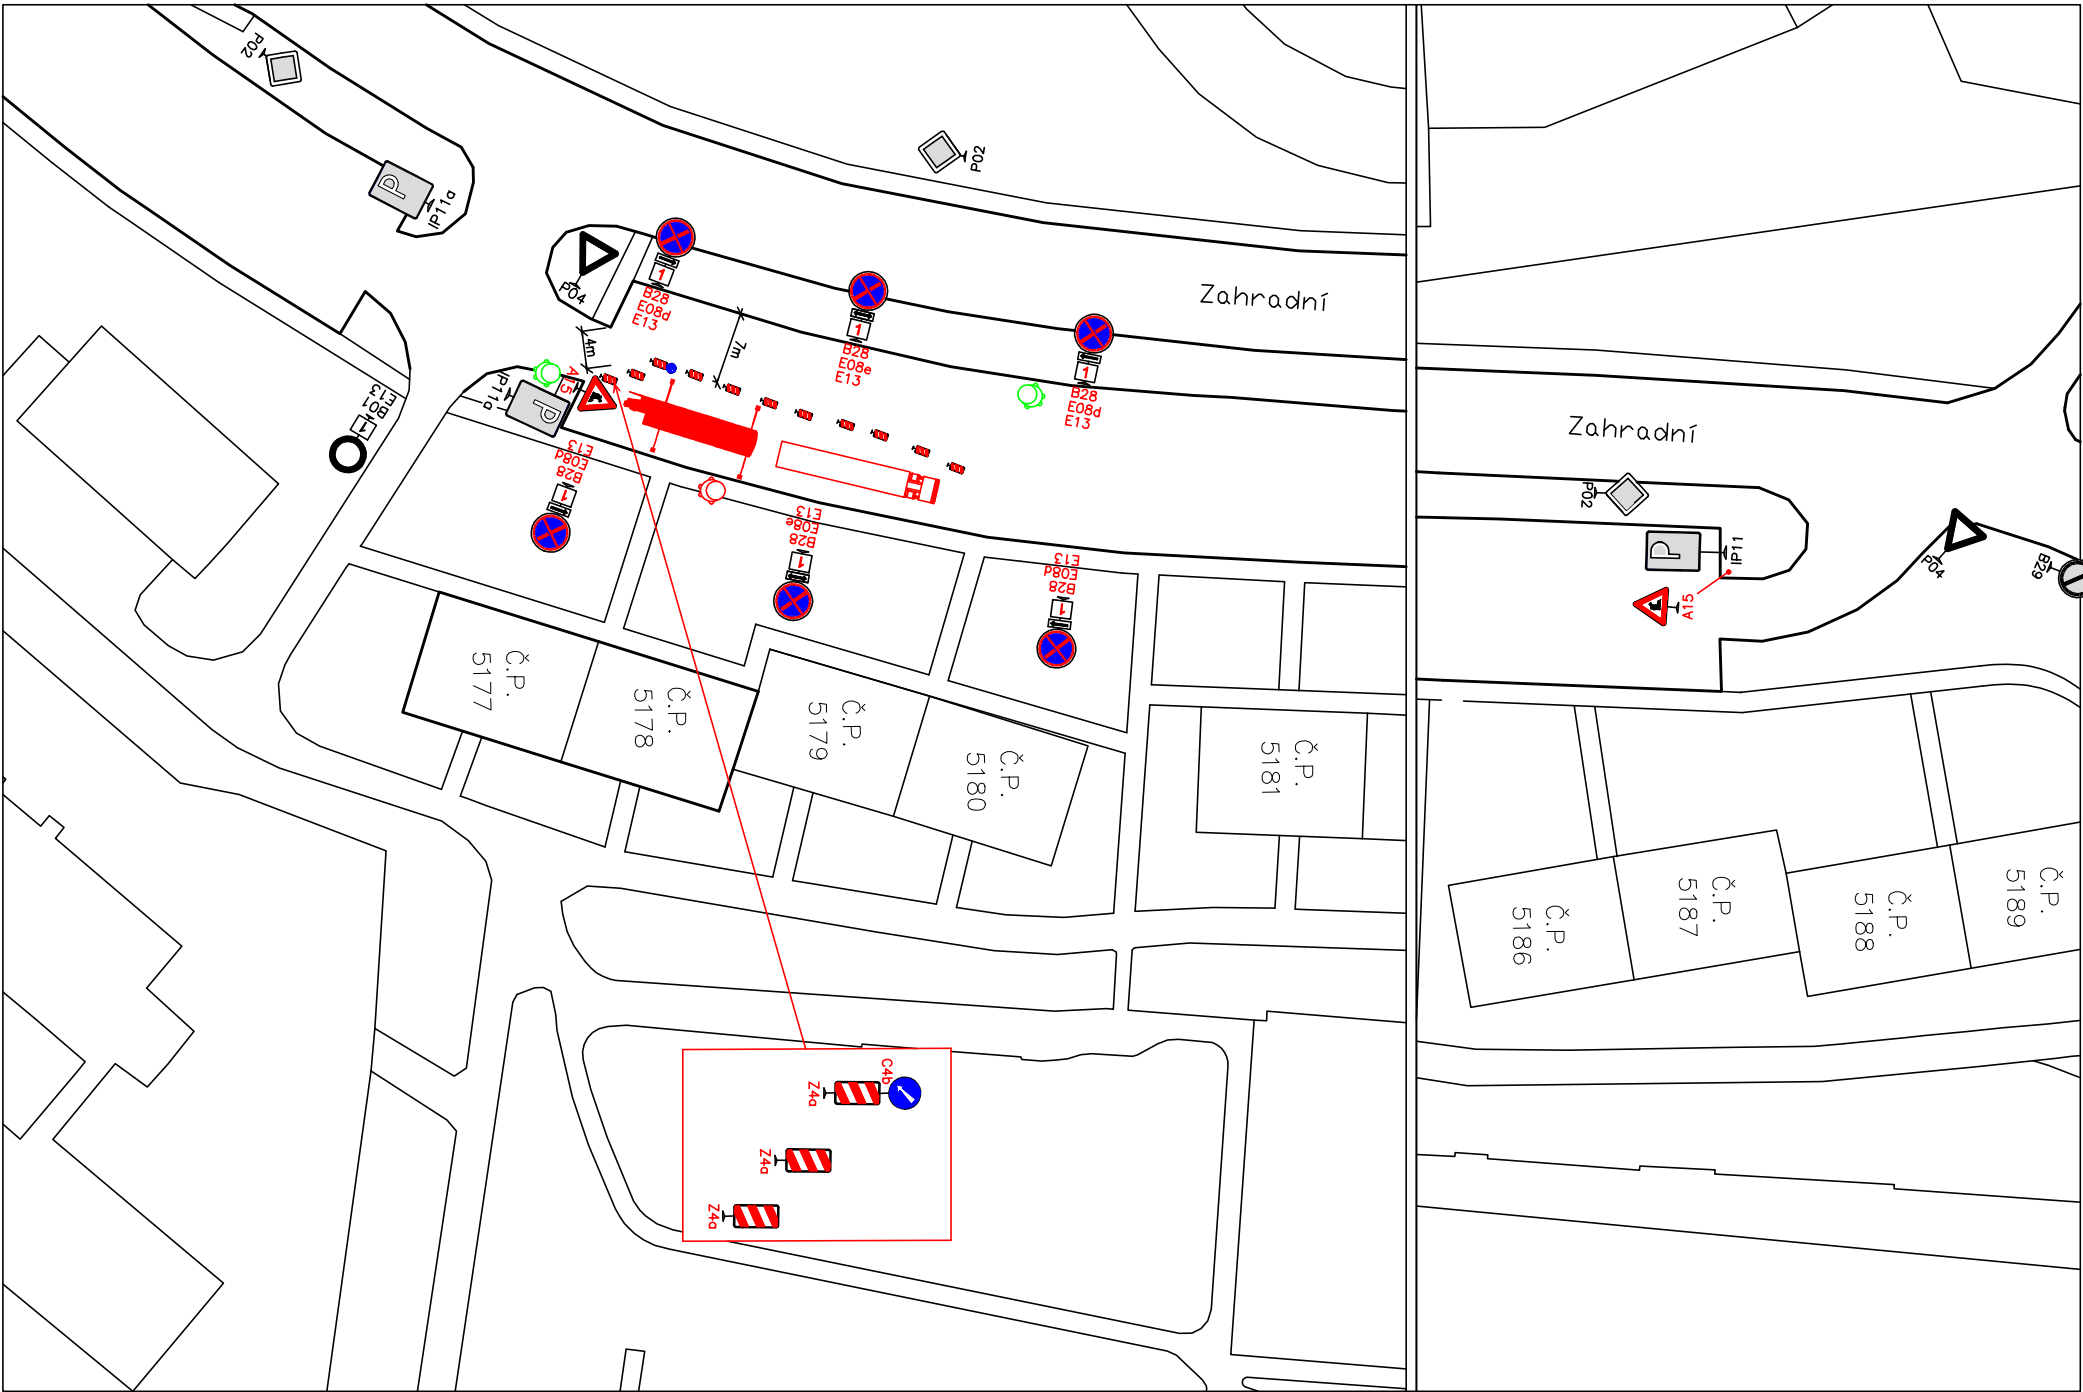

LEGENDA – DEN AKCE

 STÁVAJÍCÍ DOPRAVNÍ ZNAČENÍ
B24b

 PROVIZORNÍ DOPRAVNÍ ZNAČENÍ
B28 E08c E13

 KAMION (NAVĚS) 2,4 x 15 m

 JEŘÁB 7,5 x 14,0 m

 E08d

 E08e

 POVĚŘENÁ OSOBA ŘÍDÍCÍ PROVOZ V MÍSTĚ VYKLADKY

 POUČENÁ OSOBA VE VYSTRAŽNĚ VESTĚ, DOHLÍŽEJÍCÍ NA BEZPEČNÝ POHYB CHODCŮ V MÍSTĚ VYKLADKY

POZN. ZNAČKY B28 BUDOU OSAZENY MIN. TÝDEN (7 DNŮ) PŘED AKCÍ, TRVÁNÍ AKCE MAX. 8 HOD.
ZNAČKY A15, Z4 A C4 BUDOU OSAZENY RÁNO V DEN AKCE.

Výpracoval		 STŘEČHY 92 s.r.o. Pekarenská 400 760 01 Zlín IČO 607 43 280	
Ing. Jan Hanáček			
STAVBA	ZASTŘEŠENÍ DOMU	Formát	1x A3
CHOMUTOV, ZAHRADNÍ 5177-5178		Datum	ZÁŘÍ 2023
OBSAH	Měřítko		
SITUACE DIO – DEN AKCE		1:750	