


restaurace a ho

vět

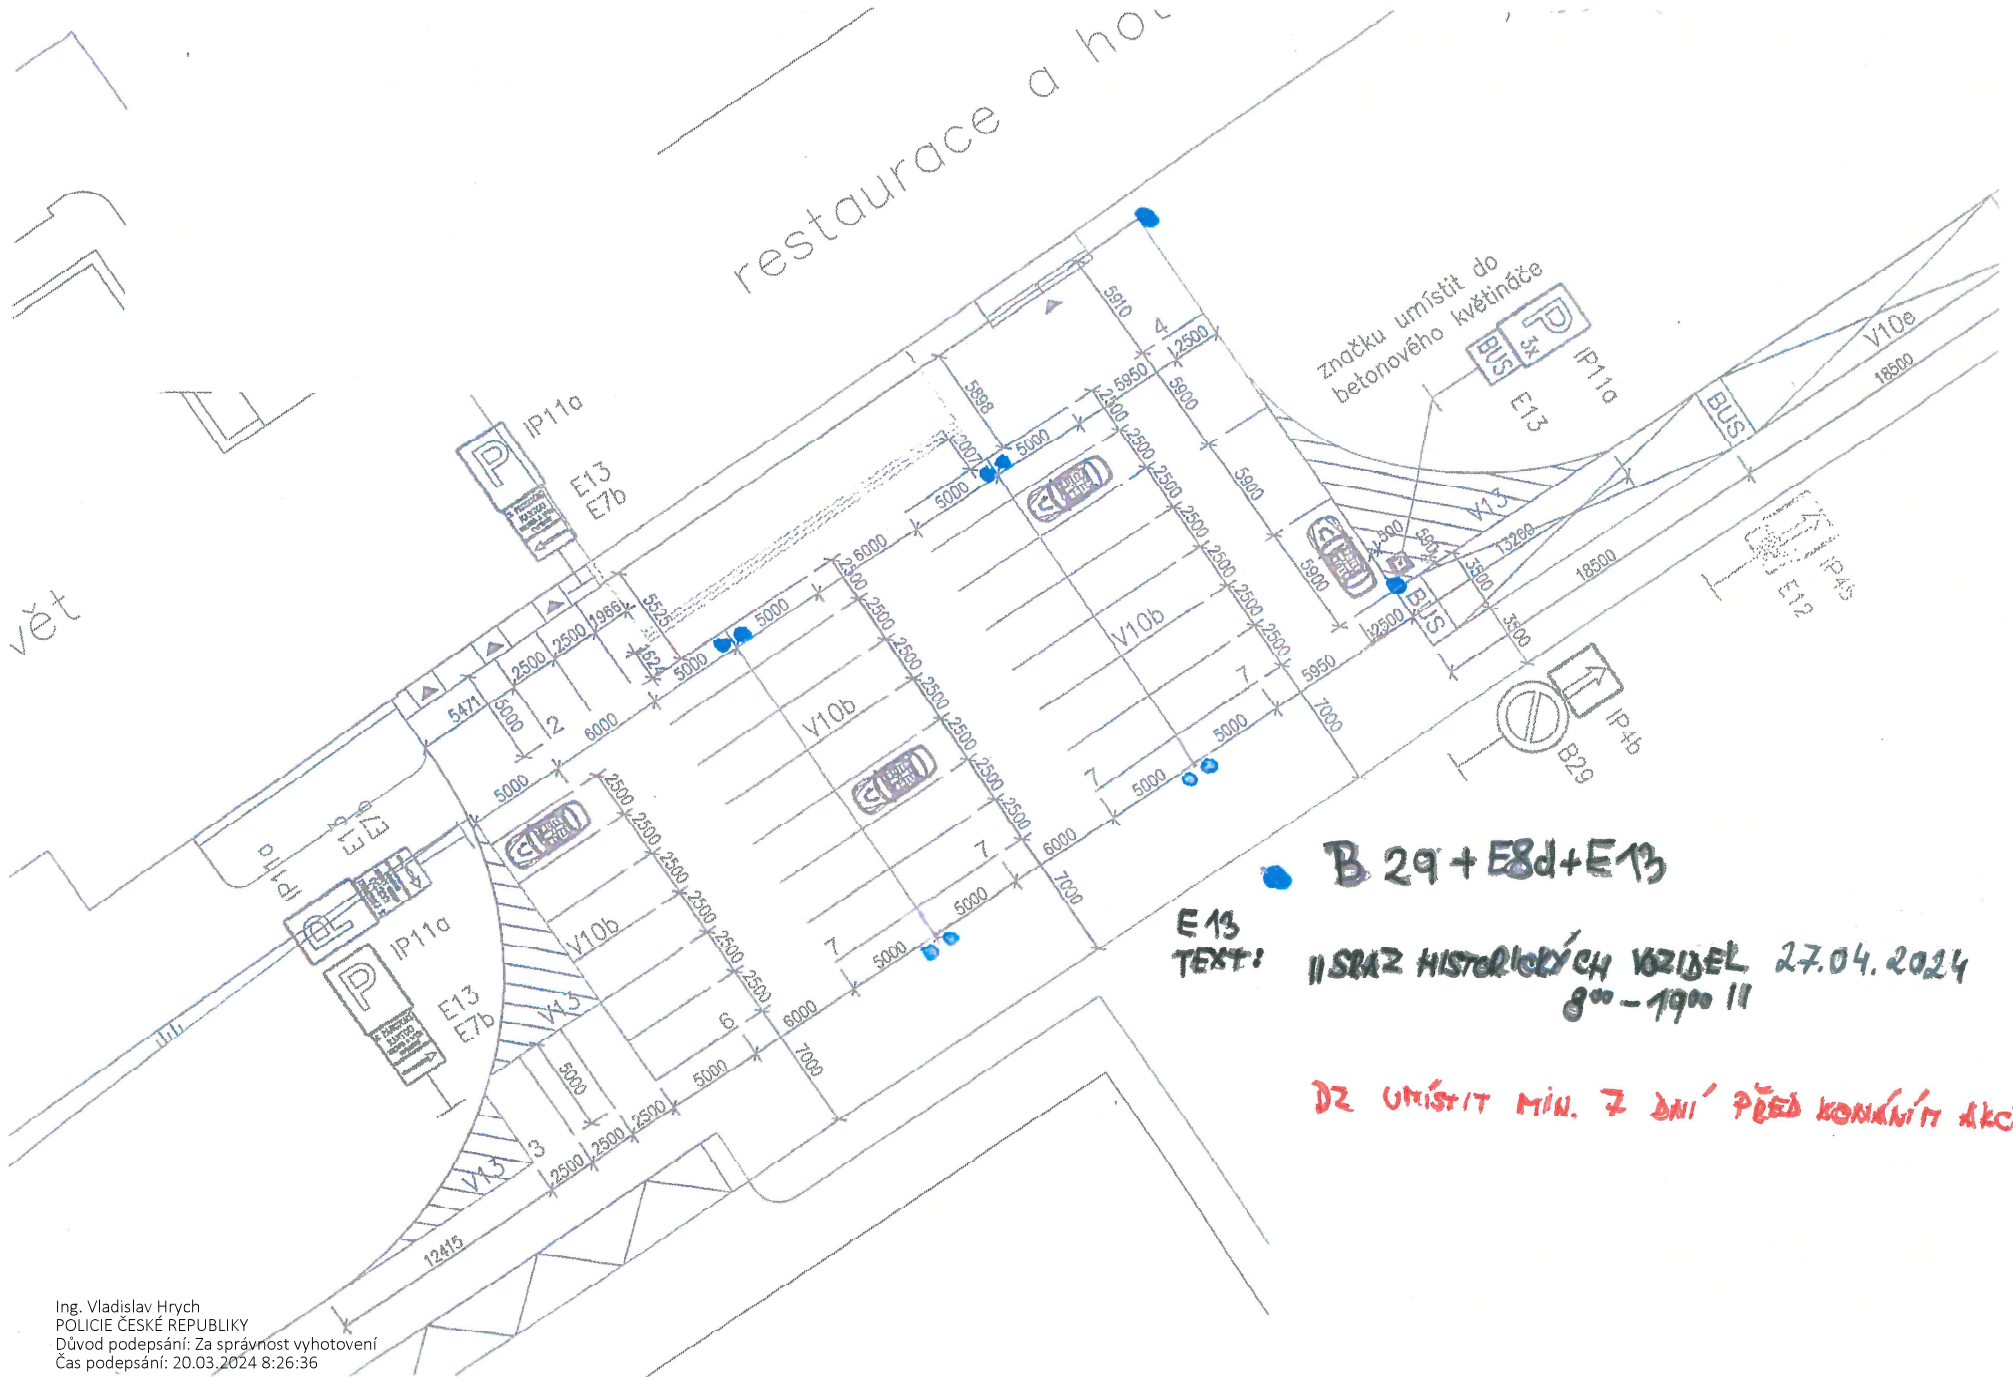

B 29 + E8d + E13

E13
TEXT:

USAZ HISTORICKÝCH VOZIDEL 27.04.2024
8⁰⁰ - 19⁰⁰ H

DZ UMÍSTIT MIN. 7 DNI PŘED KONÁNÍM AKCE