


1. B 28 + E 13 "OPRAVA STŘECHY, DNE ... , OD ... DO ..." + E 8a
2. B 28 + E 8c
3. 22 + E 13 "CHODNÍK UZAVŘEN"
4. — / —

DOPRAVNÍ ZNAČENÍ Č. 1, 2 BUDE OSAZENO TYDEN PŘEDEM

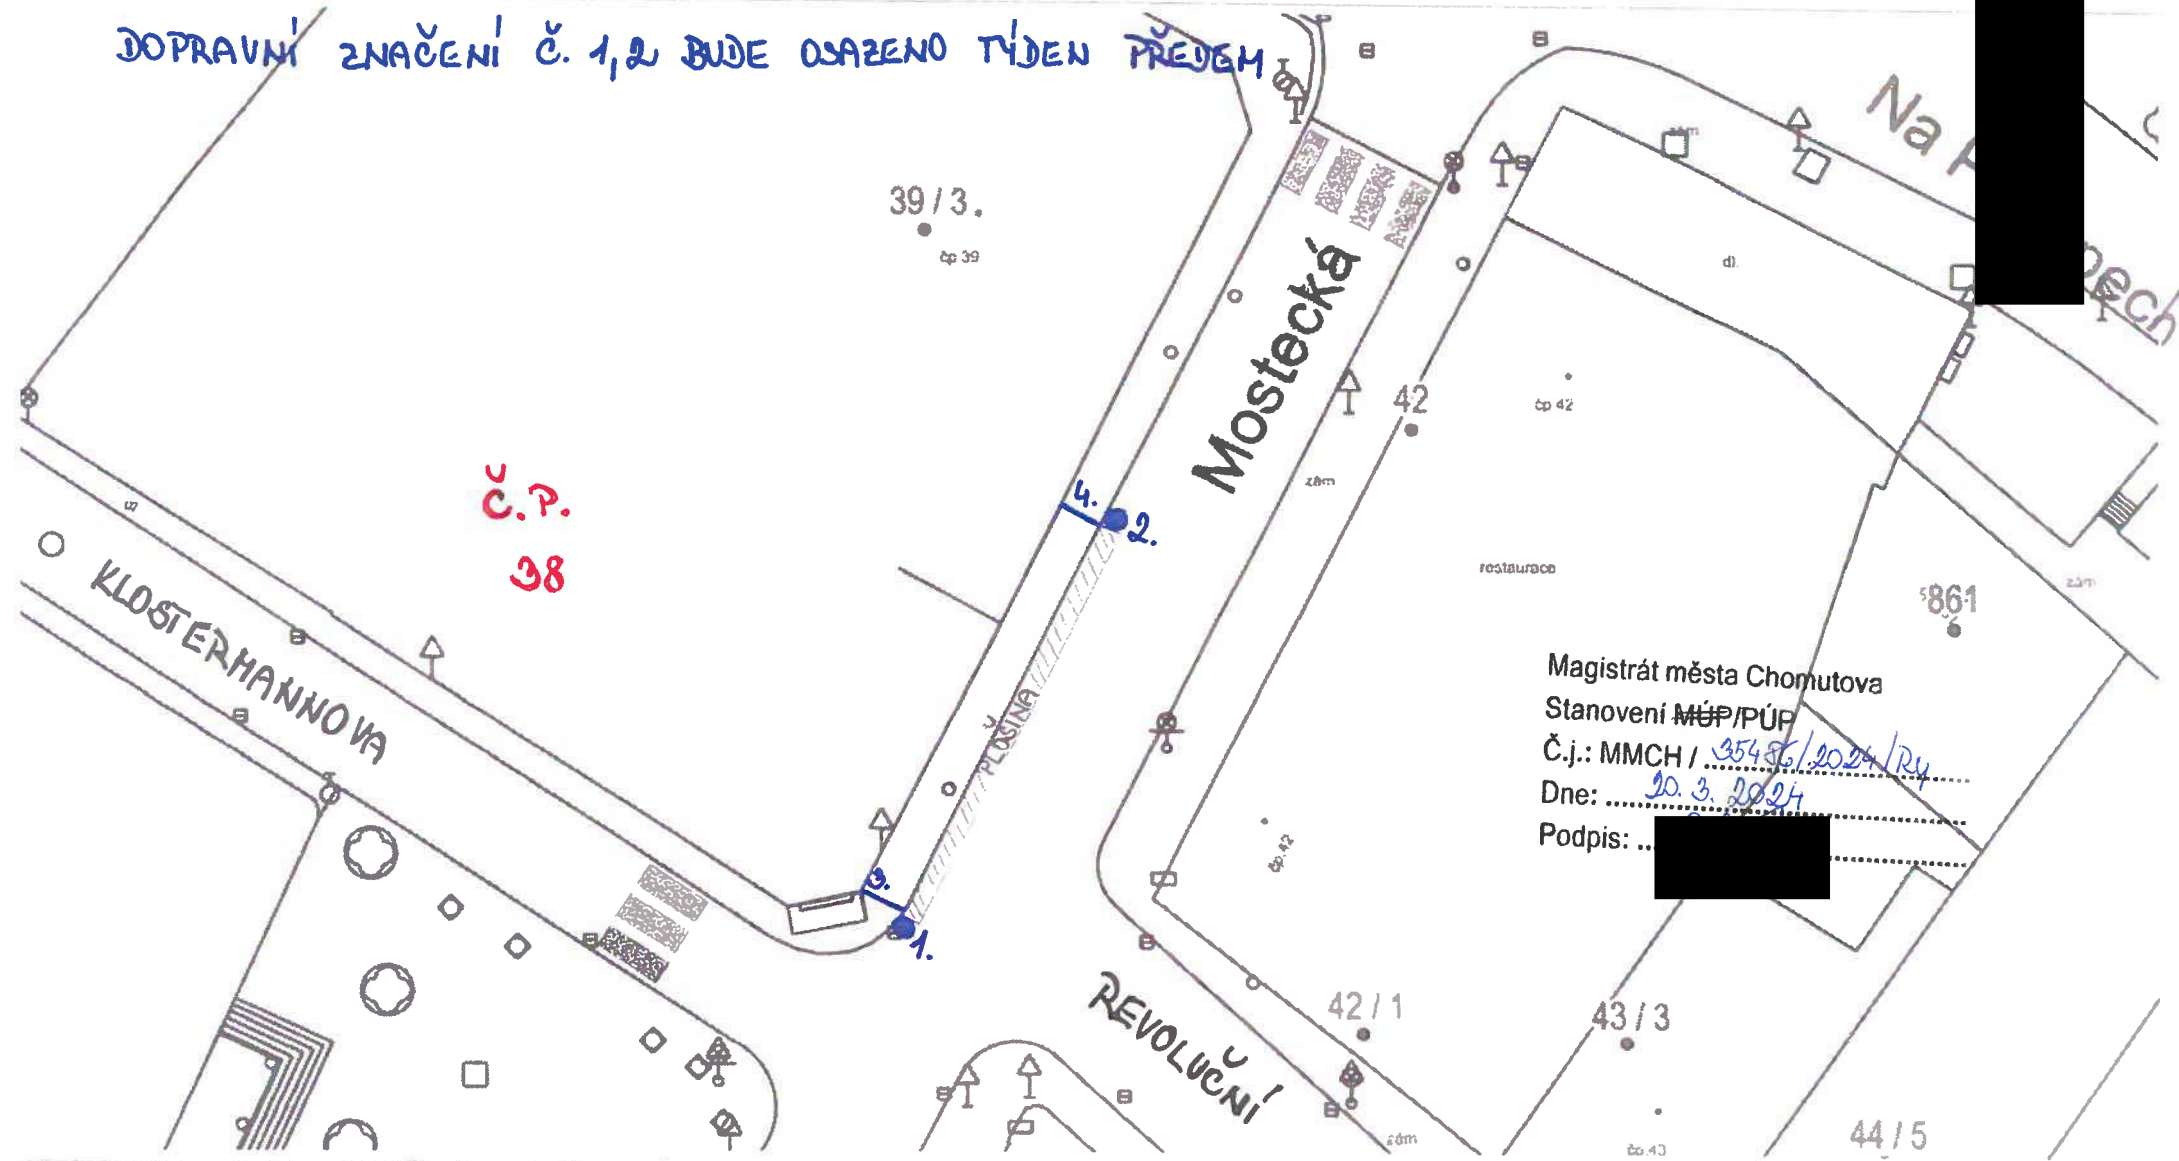

Magistrát města Chomutova
Stanovení MÚP/PÚP
Č.j.: MMCH / 35486/2024/Ry
Dne: 20. 3. 2024
Podpis: [Redacted]

- VYMĚNA OKAPU U DOMU Č.P. 38
- VYSOKOZDVIŽNÁ PLOŠINA BUDE MAX NA 1 DEN → 2.4. 2024