
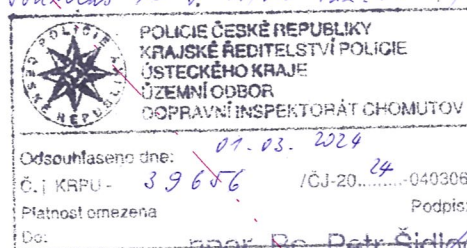


Povolení zásahu do komunikace - FÁZE I

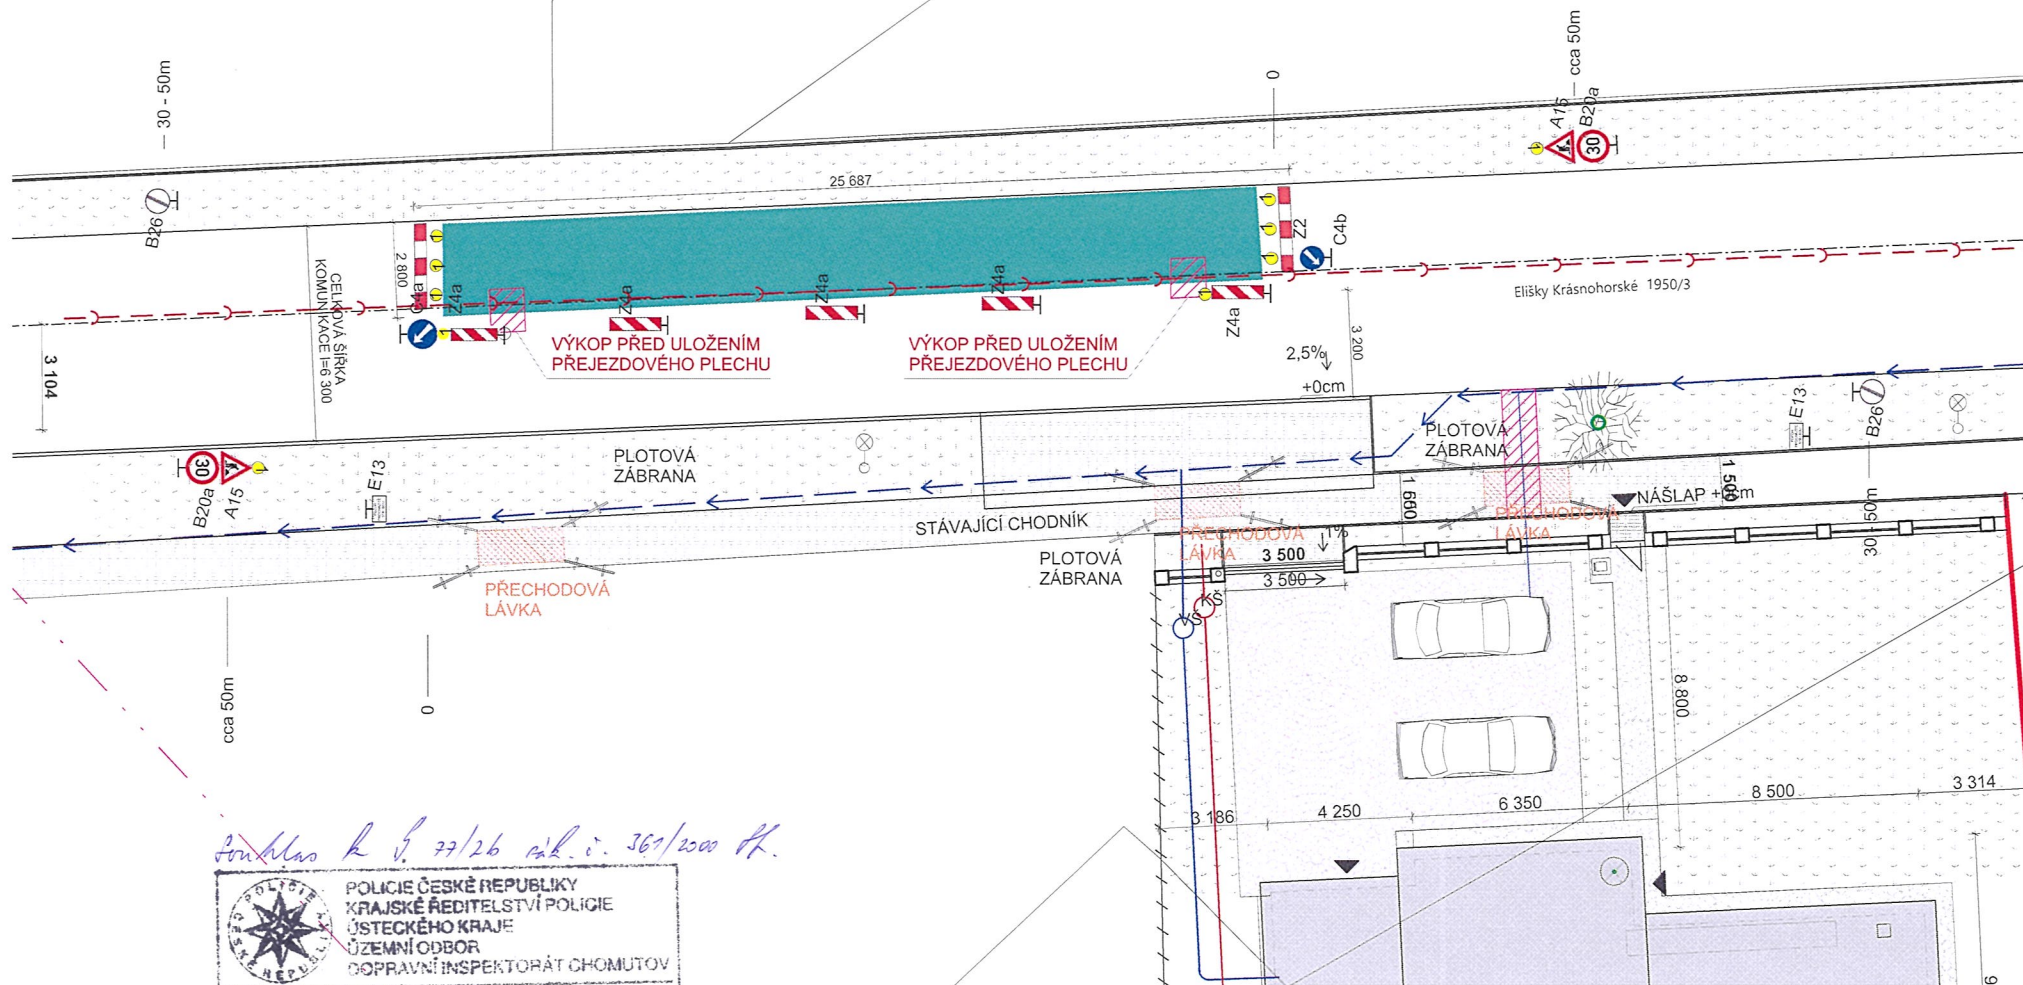


+ doplnění
 12
 v z. por. Ing. Michal Ašenbrener

V JTSK -> ±0,000 = +370,00 m.n.m.

Vypracoval	Odp.projektant	Ing. Michal Ašenbrener, projektová činnost, Průběžná 1829/69, 100 00 Praha 10 mob.: 777 742 246 info@mvaprojekt.cz
Ing. Michal Ašenbrener	Ing. Michal Ašenbrener	
Okres: Chomutov	Obec: Chomutov	Stupeň: DOS Datum: Prosin. 2022
Stavebník: SJM Ing. Michal a Ing. Tereza Ašenbrenerovi	Průběžná 1829/69, 100 00 Praha 10 - Strašnice	
Akce: Novostavba RD s kanceláří pro projektovou a stavební činnost		Formát: 2xA4
Místo: k. ú. Chomutov II, ul. Elišky Krásnohorské		Měřítko: 1:100
Obsah: Povolení zásahu do komunikace - FÁZE I		Č.výkresu: 10.a
		Č.zakázky: 282022

Povolení zásahu do komunikace - FÁZE II

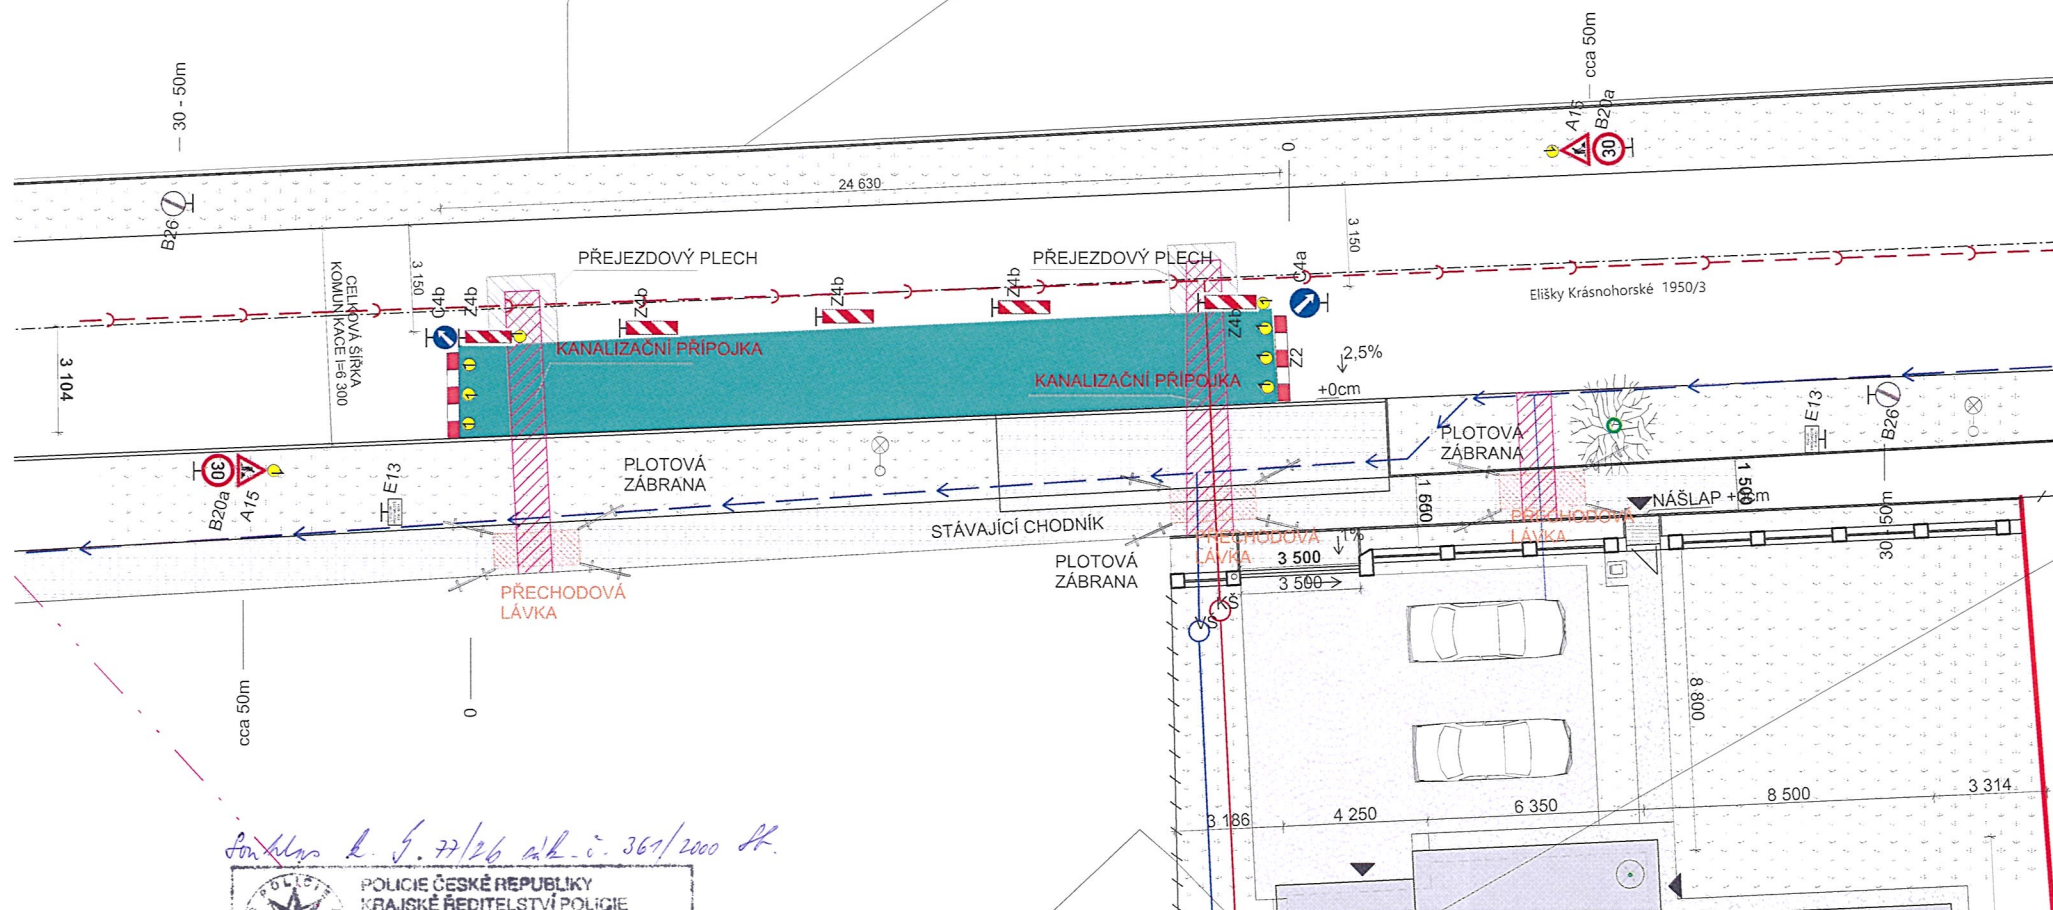

Souhlas s J. 77/26 zák. č. 361/2000 Sb.

POLICIE ČESKÉ REPUBLIKY KRAJSKÉ ŘEDITELSTVÍ POLICIE ÚSTECKÉHO KRAJE ÚZEMNÍ ODBOR DOPRAVNÍ INSPEKTORÁT CHOMUTOV	
Odsouhlaseno dne: 07. 03. 2024	Č. I. KRPU - 33606 / OJ-20...-040306
Platnost omezena	Podpis:
Dů:	npor. Bc. Petr Šidloch

+ dle...
 2/2 v z. por. ing. Vladislav Hrych

V JTSK -> ±0,00 = +370,00 m.n.m.

Vypracoval	Odp. projektant	Ing. Michal Ašenbrener, projektová činnost, Průběžná 1829/69, 100 00 Praha 10 mob.: 777 742 246 info@mvaiprjekt.cz
Ing. Michal Ašenbrener	Ing. Michal Ašenbrener	
Okres: Chomutov	Obec: Chomutov	Stupeň DOS Datum Prosin. 2022 Formát 2xA4 Měřítko 1:100
Stavebník: SJM Ing. Michal a Ing. Tereza Ašenbrenerovi Průběžná 1829/69, 100 00 Praha 10 - Strašnice		
Akce: Novostavba RD s kanceláří pro projektovou a stavební činnost		Č.výkresu: 10.b
Místo: k. ú. Chomutov II, ul. Elišky Krásnohorské		Č.zakázky: 282022
Obsah: Povolení zásahu do komunikace - FÁZE II		