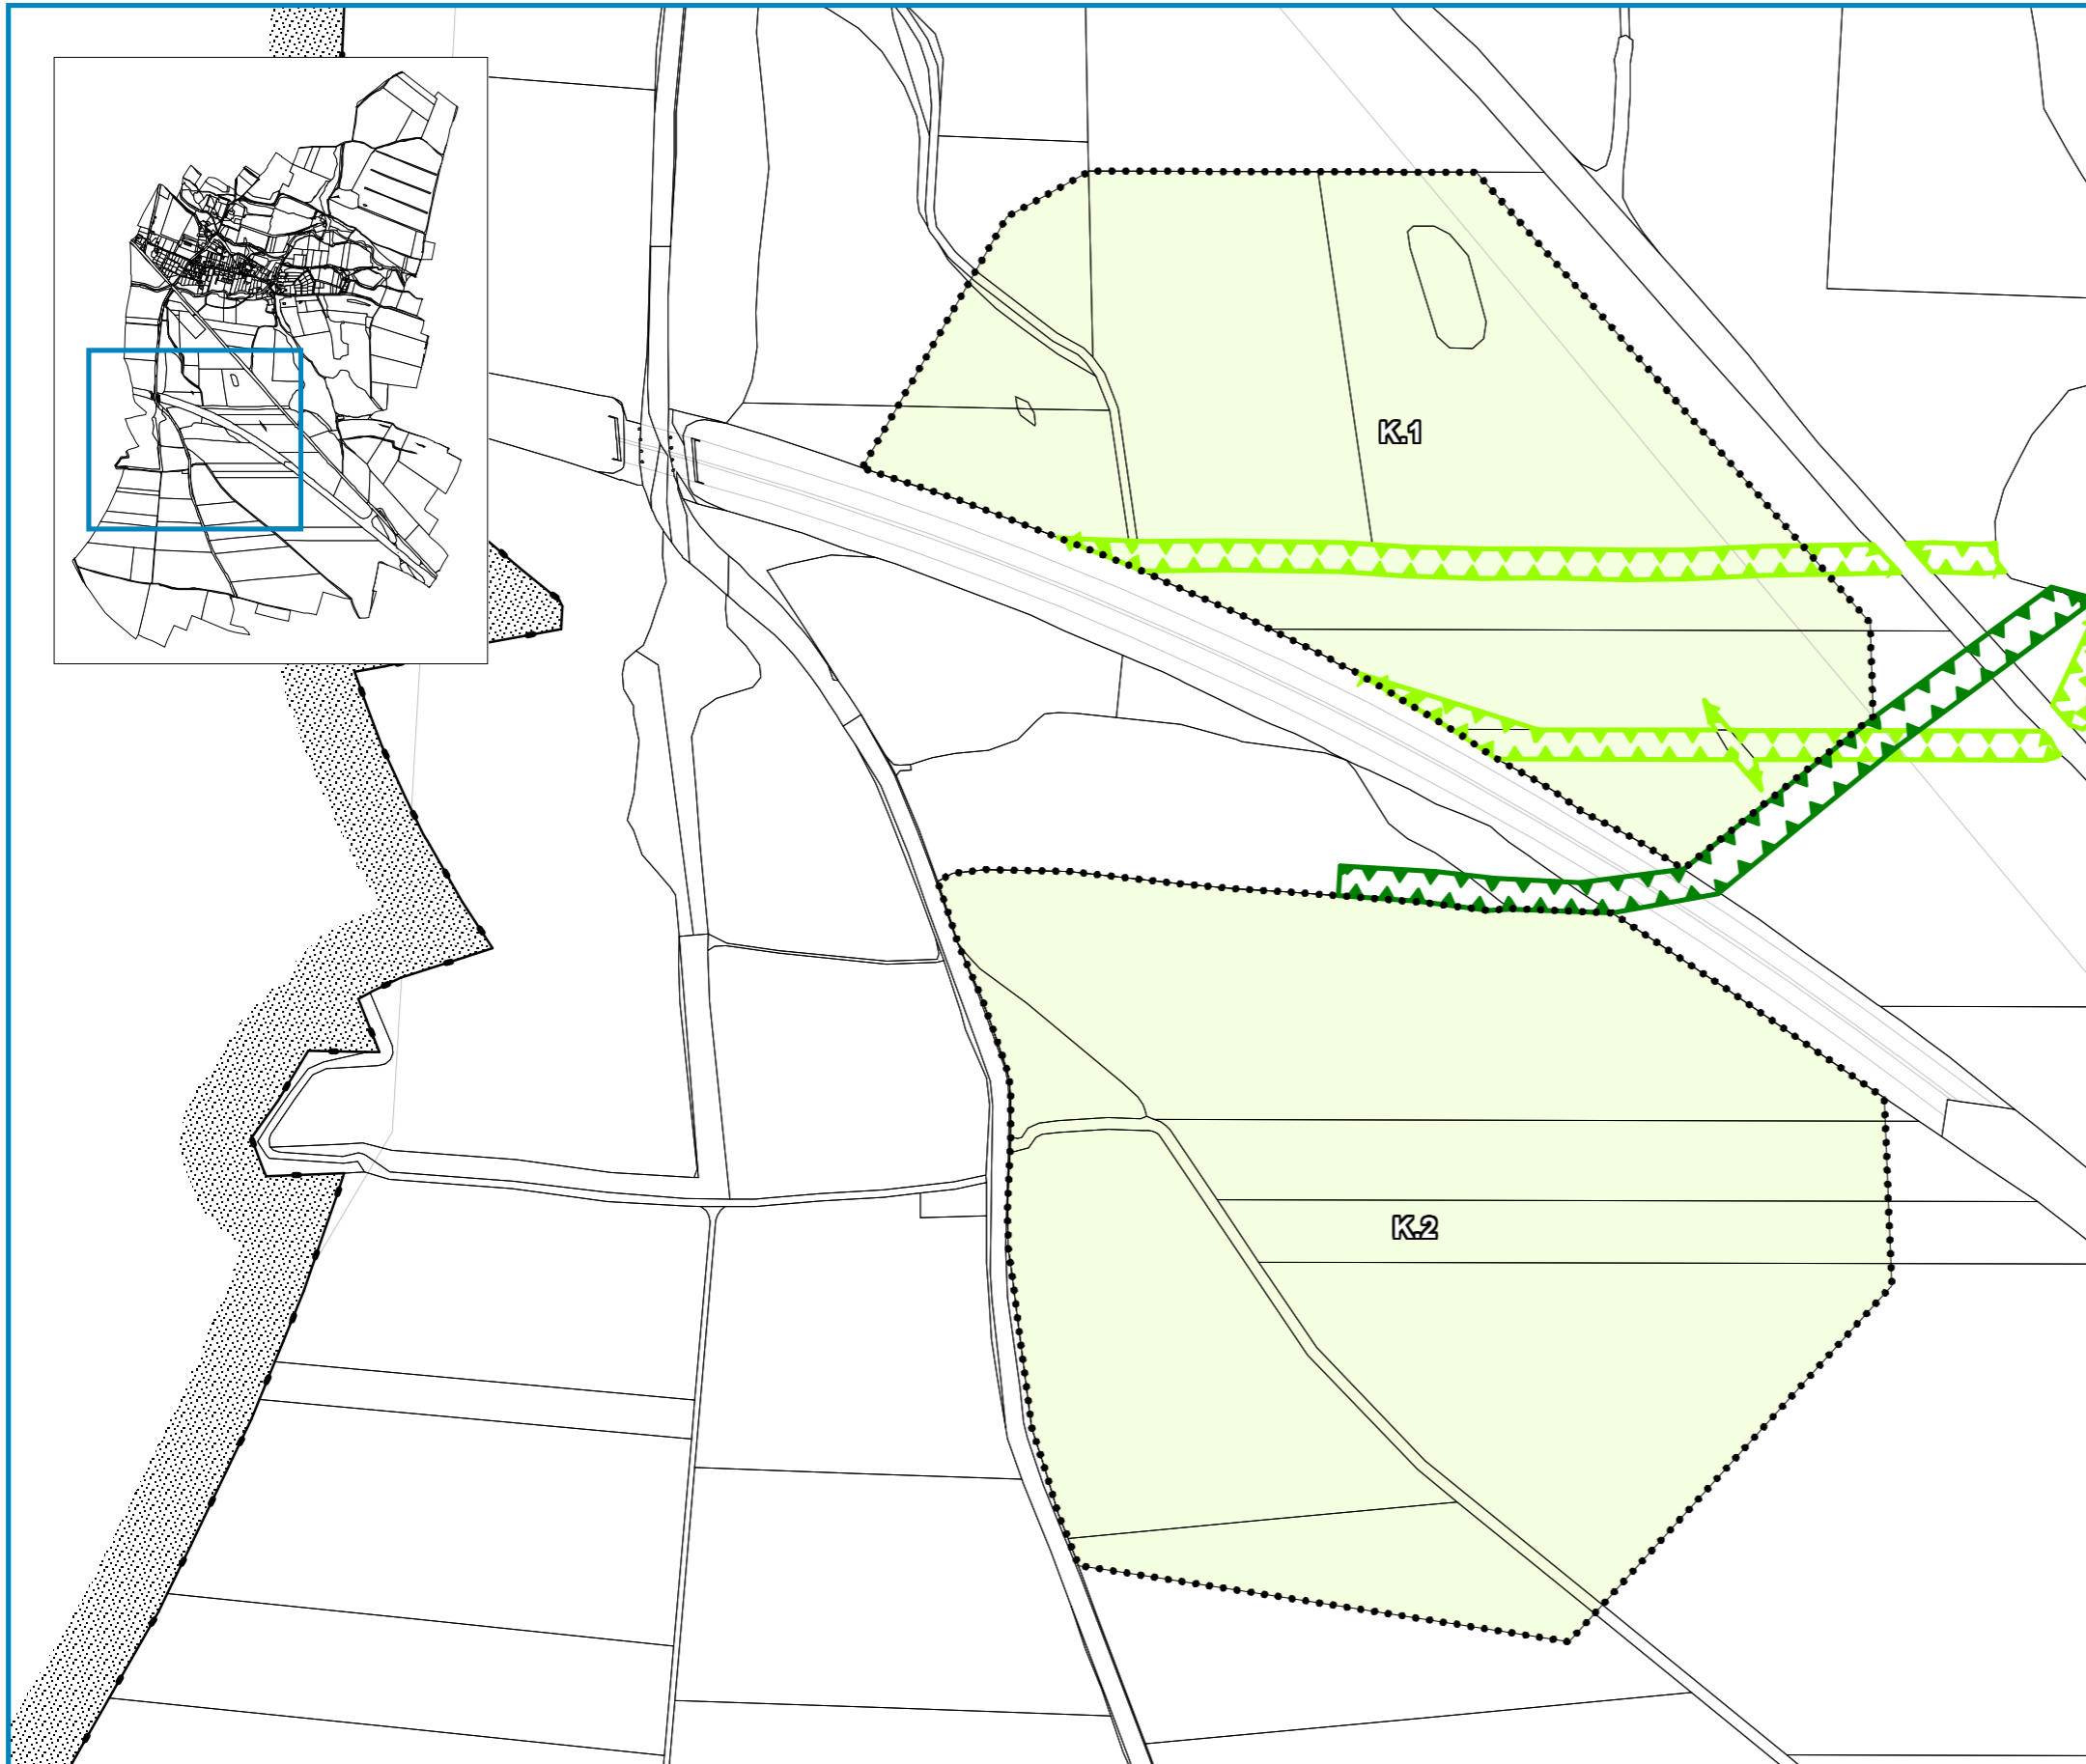

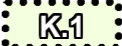




I.b5 Koncepce uspořádání krajiny  
1 : 5 000 / výřez



Legenda

-  hranice správního území obce Nezabylice
-  plochy změn v krajině (těžba nerostů)
-  posun části navrženého lokálního biokoridoru (1. etapa)
-  navržený lokální biokoridor (2. etapa)

