



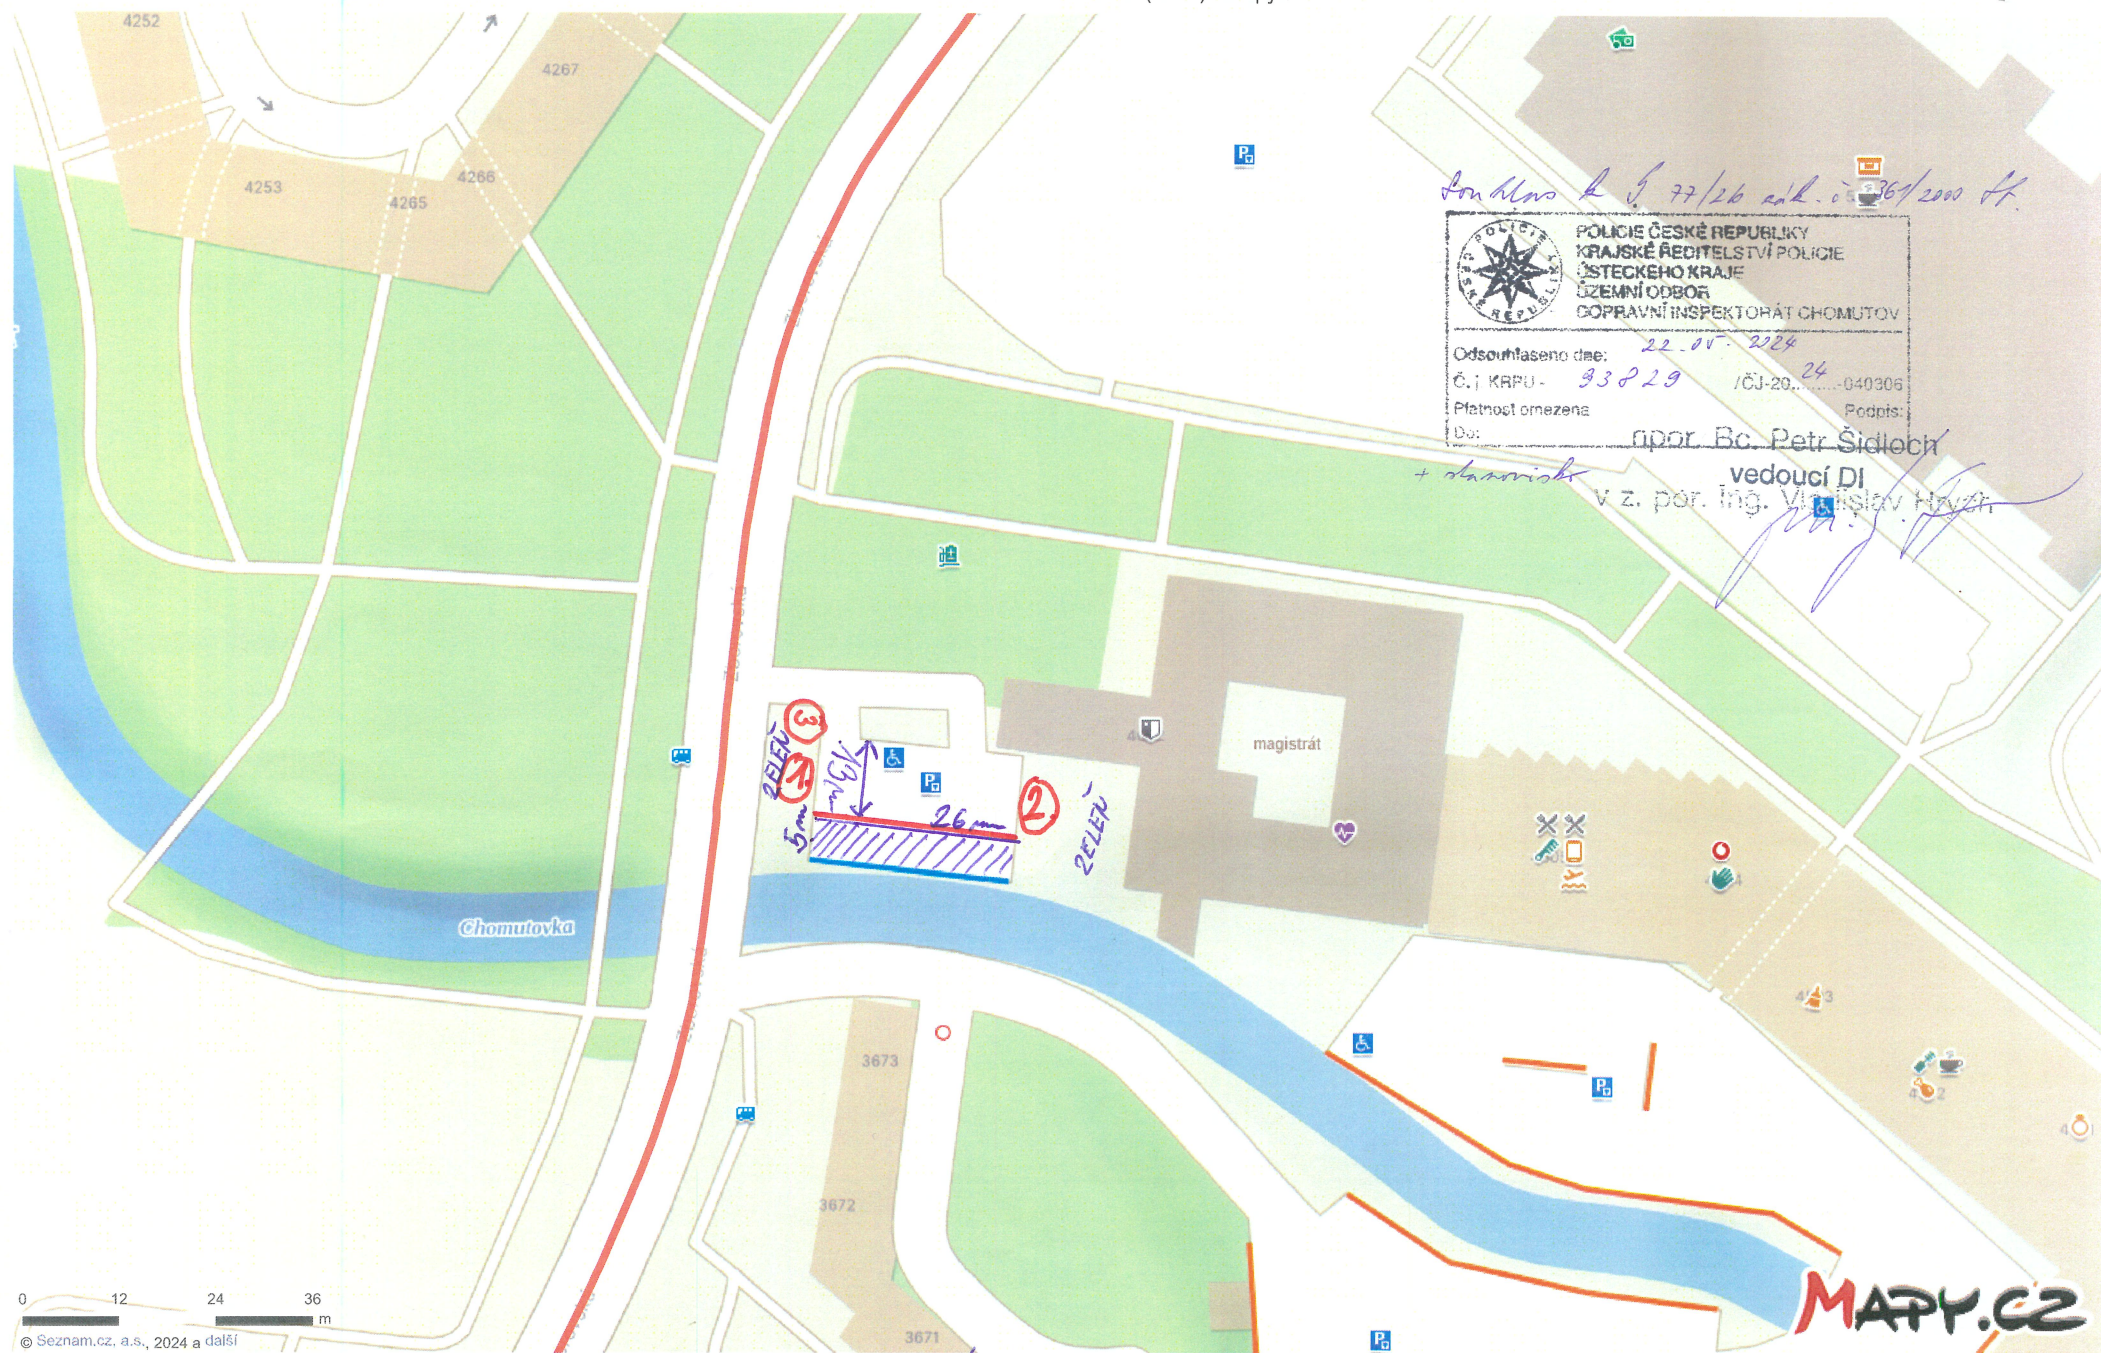

Pro Město z č. 77/26 zák. o 36/2000 H.

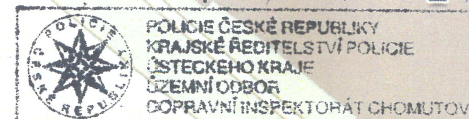

Odsouhlaseno dne: 22. 05. 2024

Č. j. KRPU - 33229 /ČJ-20... 24 040306

Platnost omezena: Podpis:

Do: řopor. Bc. Petr Šidloch

+ starostka vedoucí DI
v z. por. Ing. Vladislav Hájek

0 12 24 36 m

© Seznam.cz, a.s., 2024 a další

ŽÁHKOVÉ ÚZEMÍ
OPLOČENÍ
VÝSTRAŽNÉ ČERVENO-BÍLÉ OPLOČENÍ

PRŮJEZDNÁ PLOCHA

1. 2.

DOPRAVNÍ ZNAČENÍ
B28 + E8b " STAVEBNÍ PRÁCE OD..... DO
+ E13

3 A 15