


OBJÍZDNÁ TRASA

- 5. ETAPA - ul. Školní včetně křižovatky 28. října/náměstí Dr. Beneše

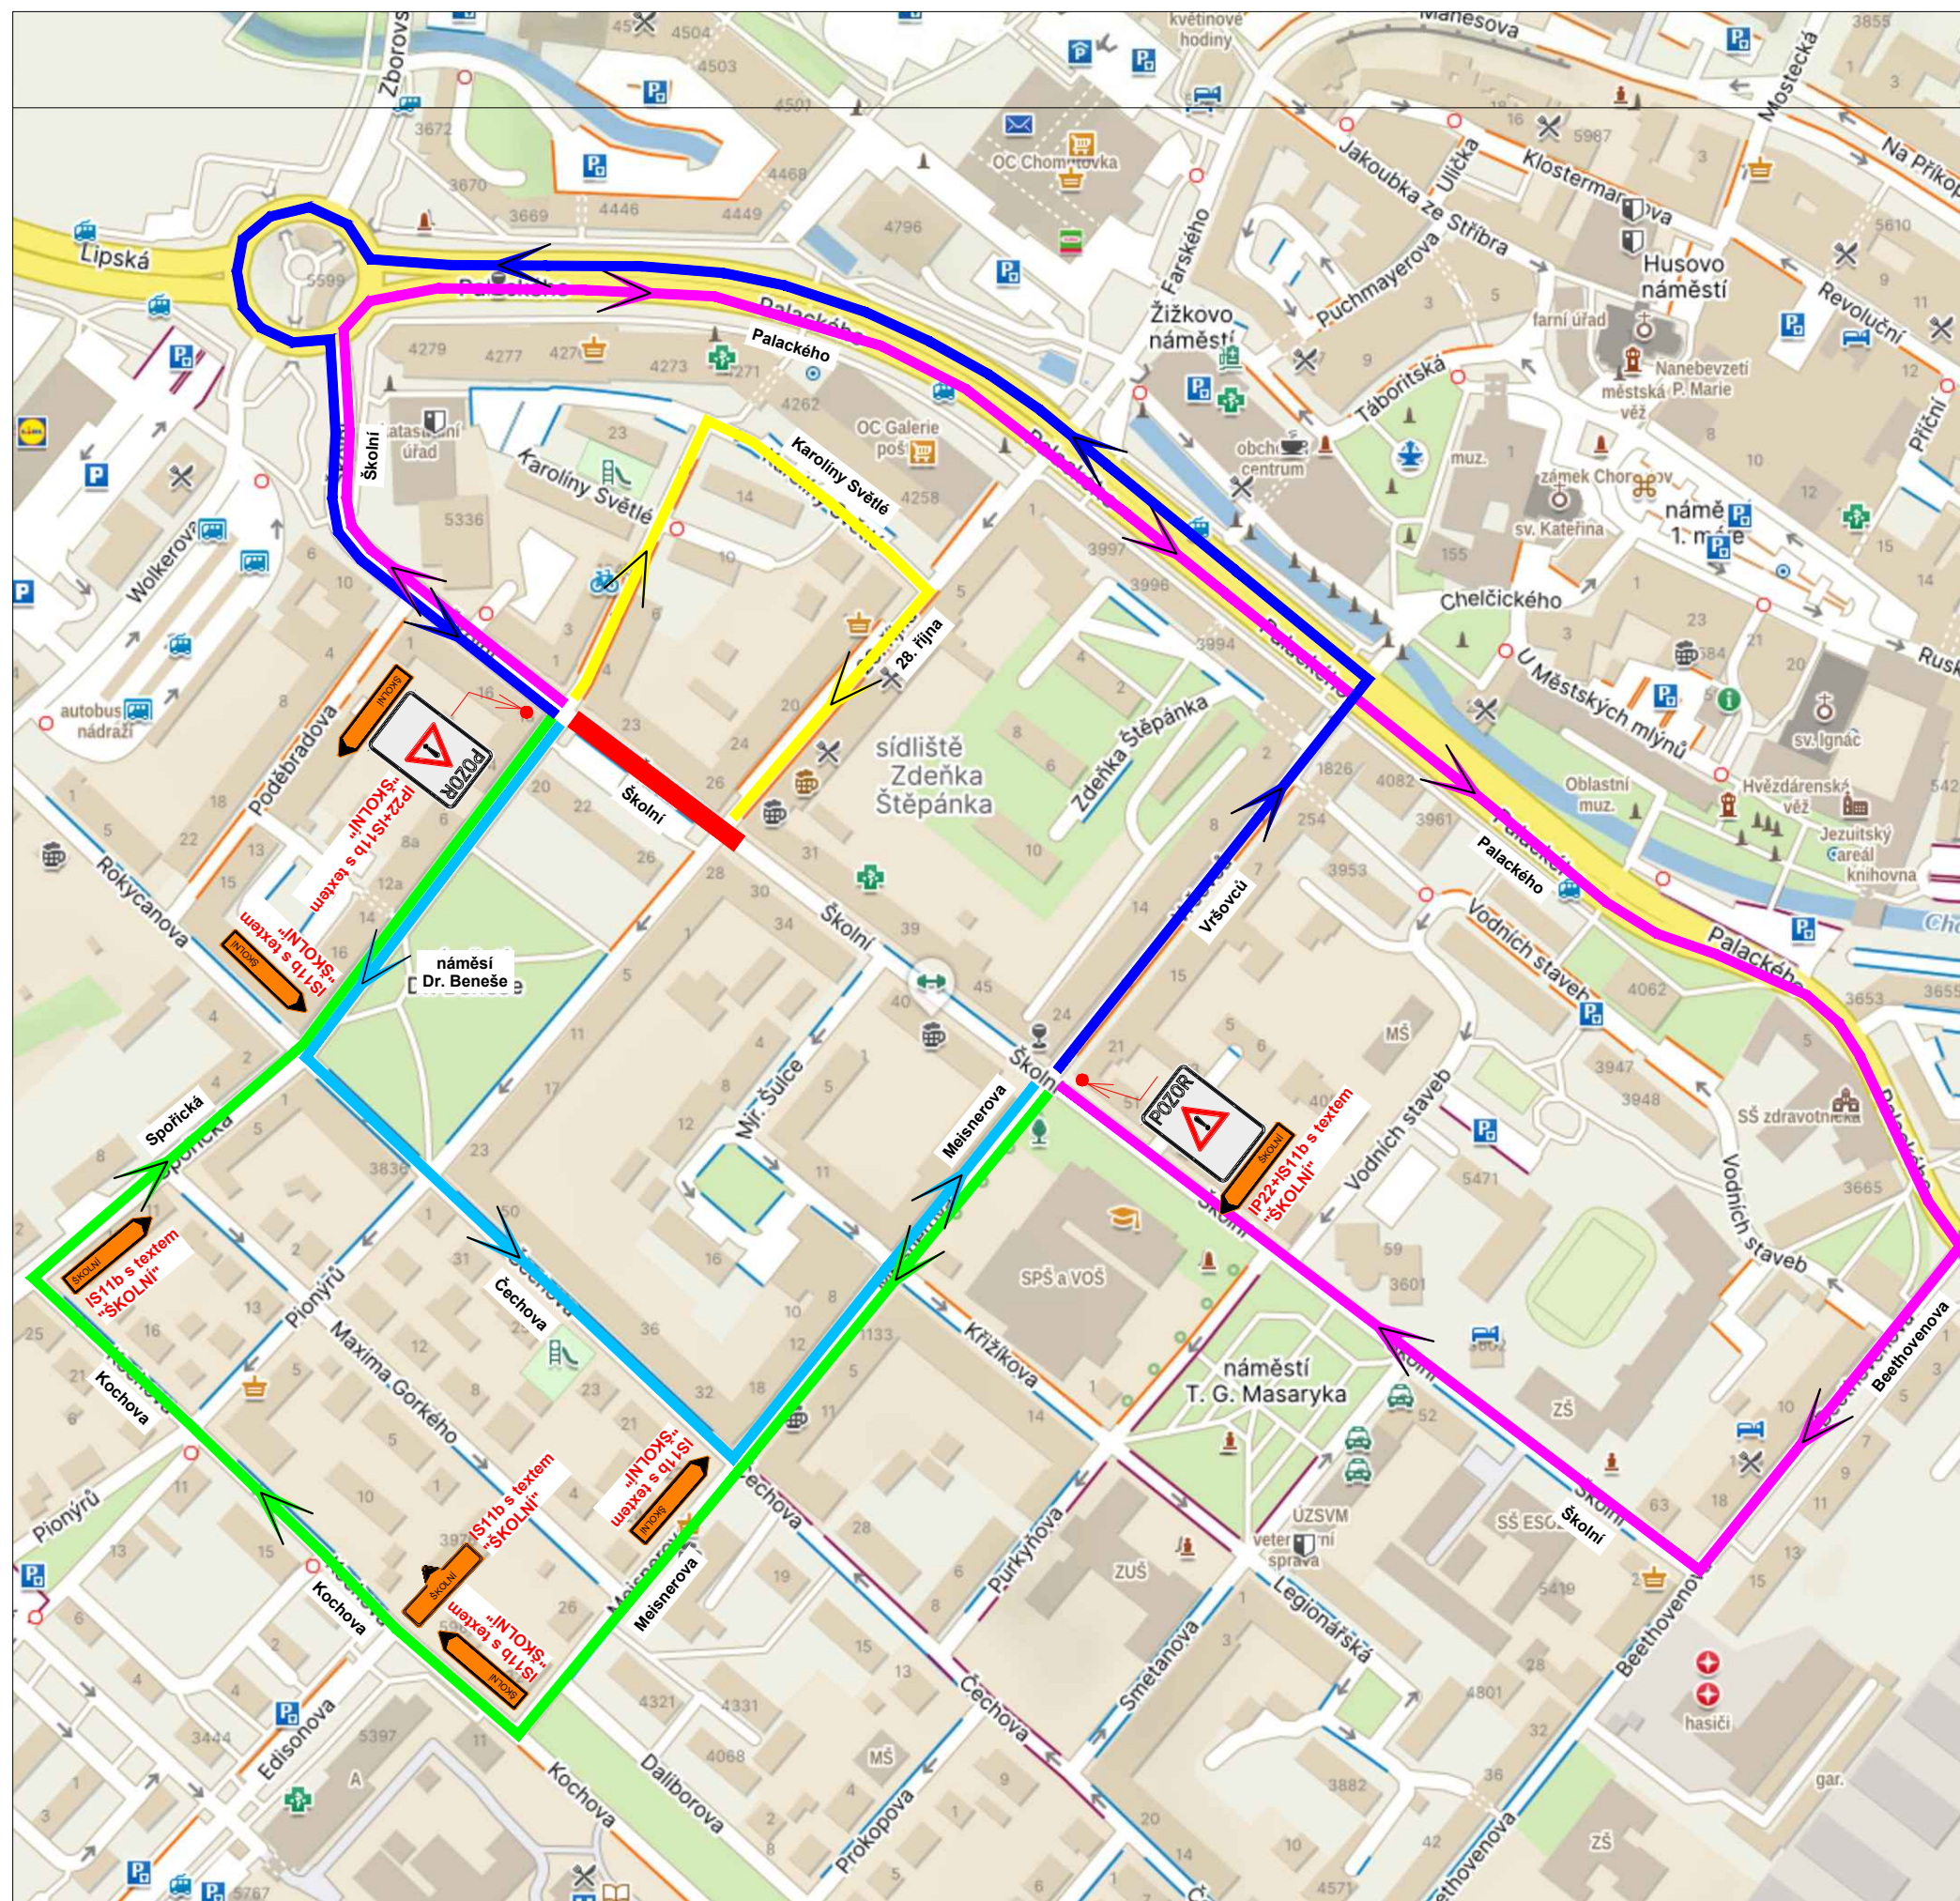

Legenda obrisy, hranice:

- █ Uzavřený úsek
- █ Objízdná trasa
- █
- █
- █

Poznámky:

- Veškerá pracovní místa na komunikaci budou označena dle TP 66, případně TP 65 a TP 133!!




IP22 - text:
OD DO
REKONSTRUKCE KANALIZACE
A VODOVODU
ULICE ŠKOLNÍ UZAVŘENA

- Veškeré dopravní značení bude pravidelně kontrolováno!!!
- DZ bude udržováno v čistém (čitelném) stavu a bude kontrolováno správné umístění a nasměrování DZ!!!
- DZ bude umístěno tak, aby nebránilo volnému průchodu, neomezovalo rozhled v křižovatkách, nebránilo volnému přístupu do domů a nezakrývalo DZ!

Název akce: Chomutov, Školní - rekonstrukce kanalizace a vodovodu			
Zhotovitel: Lama Construction s.r.o.			
Výkres: Objízdná trasa - 5. etapa	Měřítko: 1:500	Č. výkresu: 14	Datum: 02/2024

OBJÍZDNÁ TRASA

- 6. ETAPA - ul. Školní mezi křižovatkami 28. října/náměstí Dr. Beneše a Karolíny Světlé/Spořická

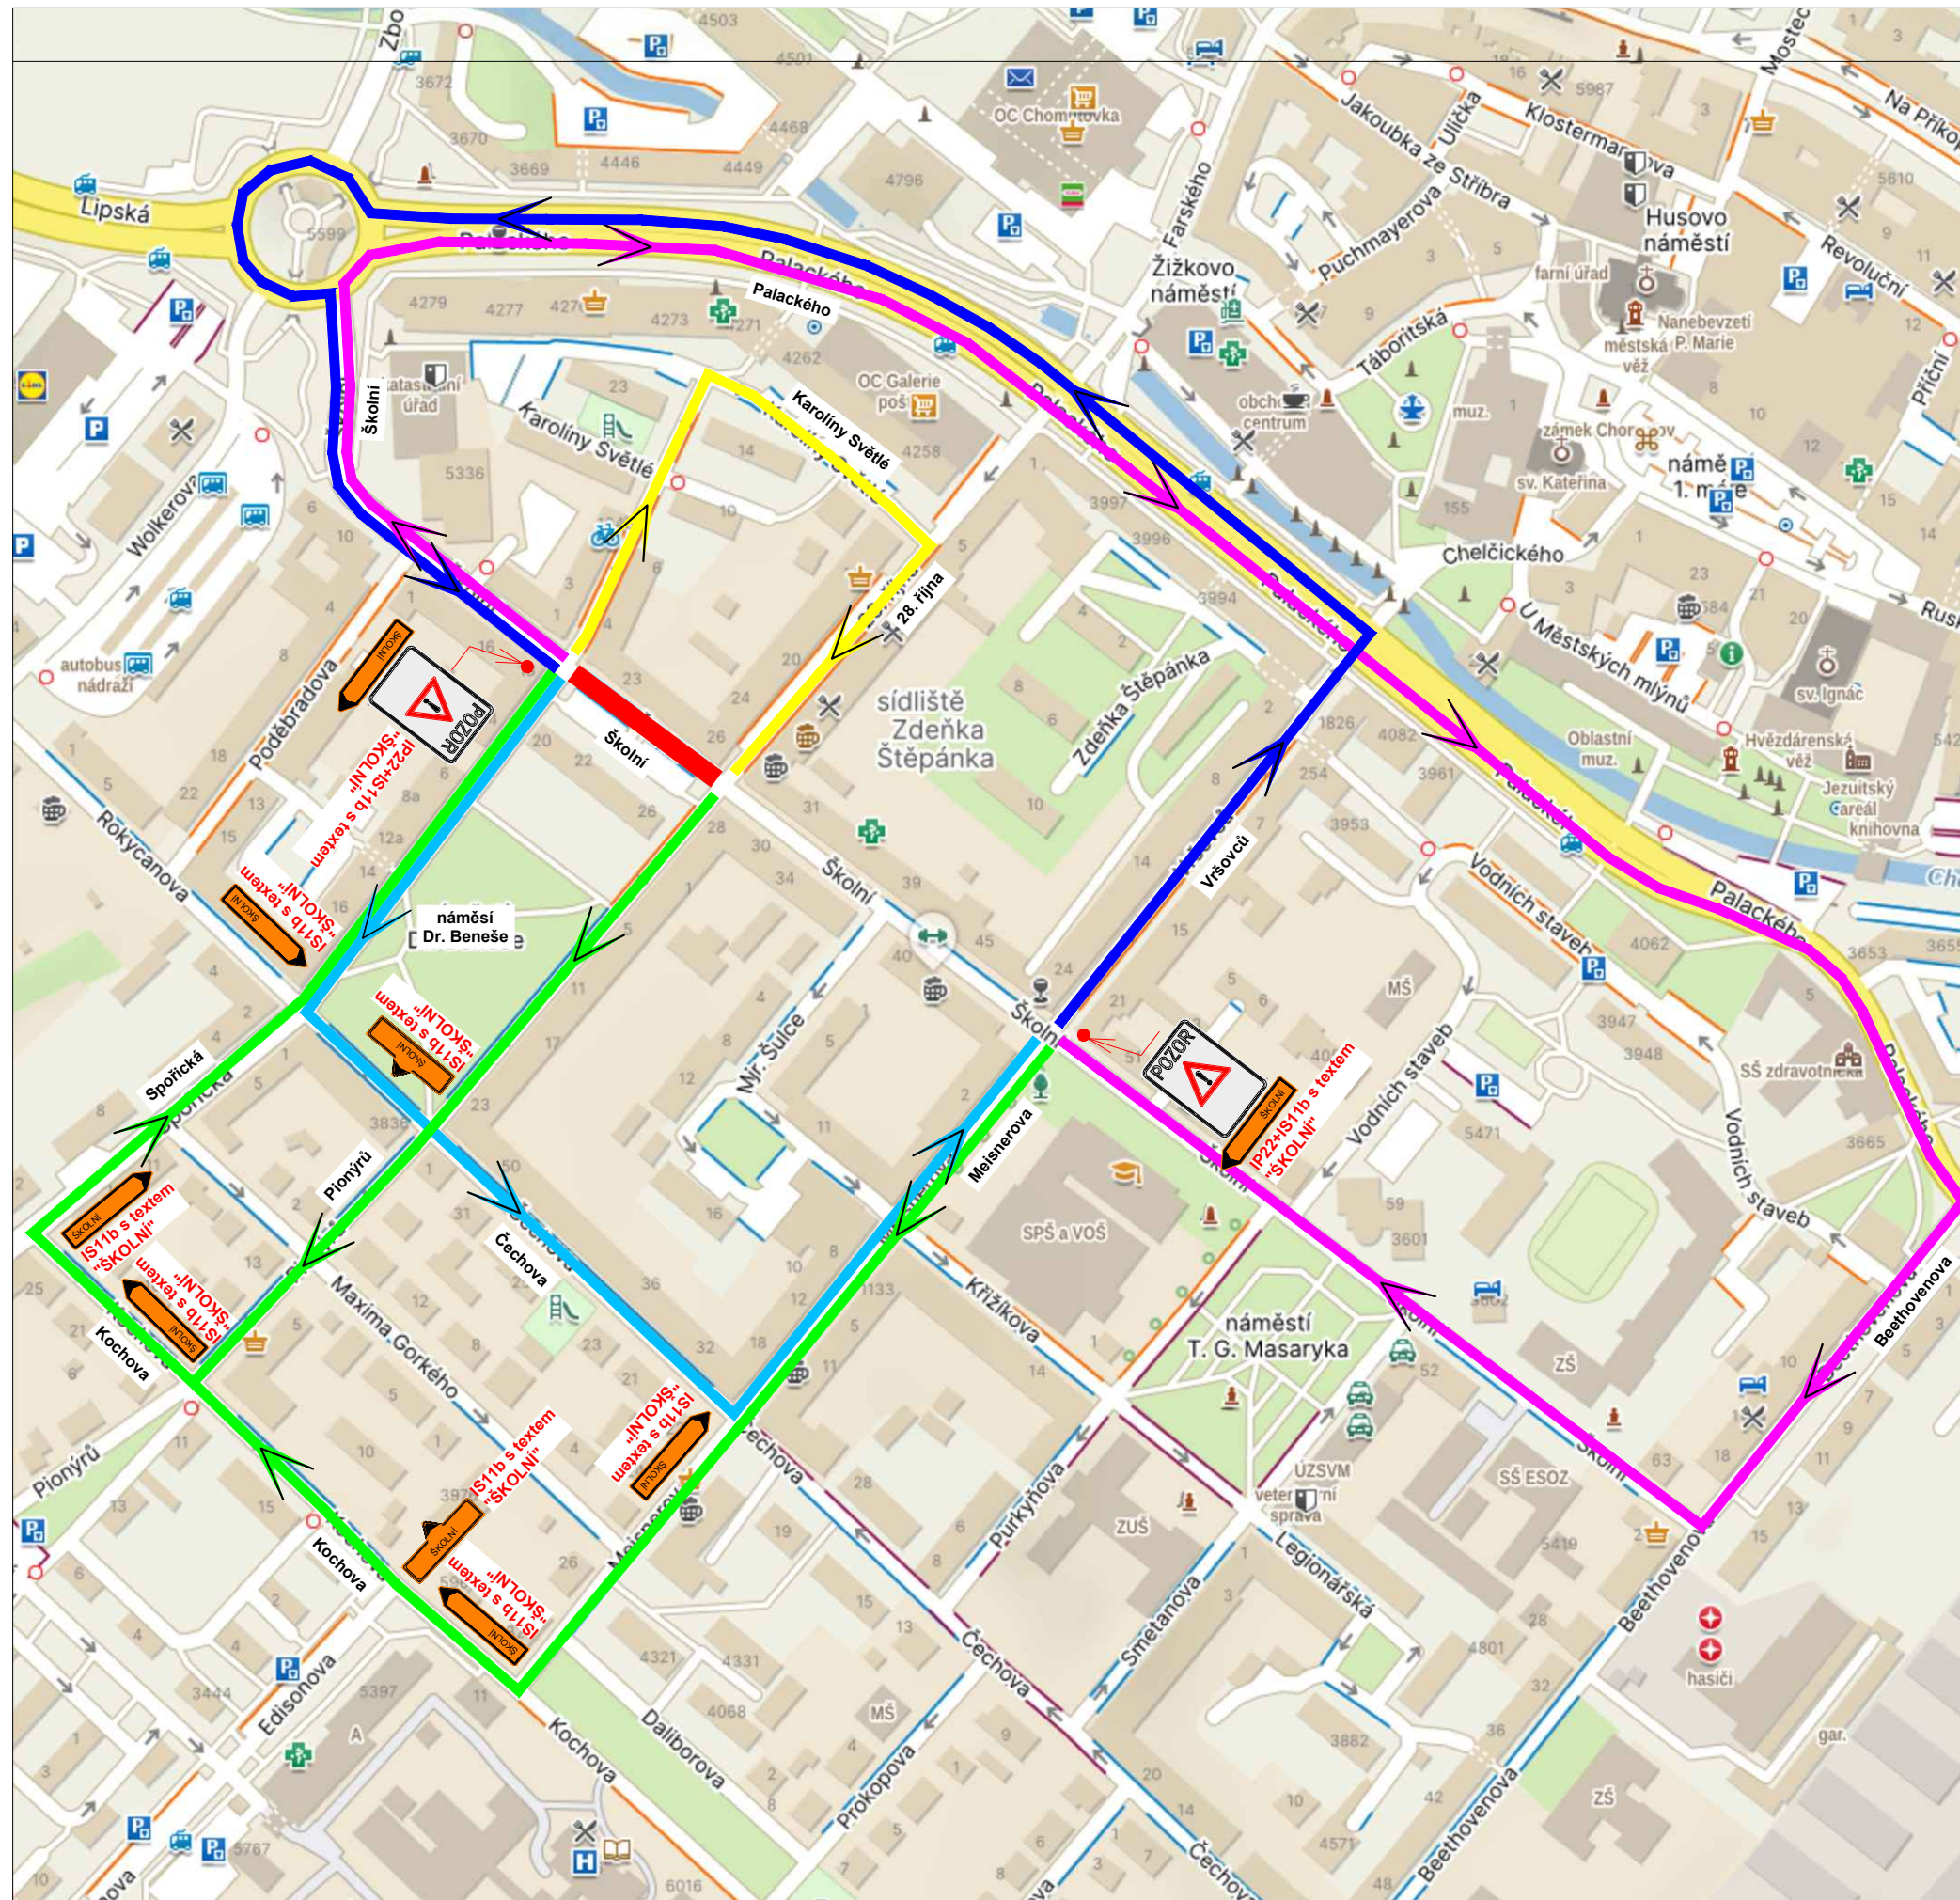

Legenda obrisy, hranice:

- █ Uzavřený úsek
- █ Objízdna trasa
- █
- █

Poznámky:

- Veškerá pracovní místa na komunikaci budou označena dle TP 66, případně TP 65 a TP 133!!



IP22 - text:
OD DO
REKONSTRUKCE KANALIZACE
A VODOVODU
ULICE ŠKOLNÍ UZAVŘENA


- Veškeré dopravní značení bude pravidelně kontrolováno!!!
- DZ bude udržováno v čistém (čitelném) stavu a bude kontrolováno správné umístění a nasměrování DZ!!!
- DZ bude umístěno tak, aby nebránilo volnému průchodu, neomezovalo rozhled v křižovatkách, nebránilo volnému přístupu do domů a nezakrývalo DZ!

Název akce: Chomutov, Školní - rekonstrukce kanalizace a vodovodu			
Zhotovitel: Lama Construction s.r.o.			
Výkres: Objízdna trasa - 6. etapa	Měřítko: 1:500	Č. výkresu: 16	Datum: 02/2024



OBJÍZDNÁ TRASA

- 7. ETAPA - ul. Školní včetně křižovatky Karoliny Světlé/náměstí Dr. Beneše

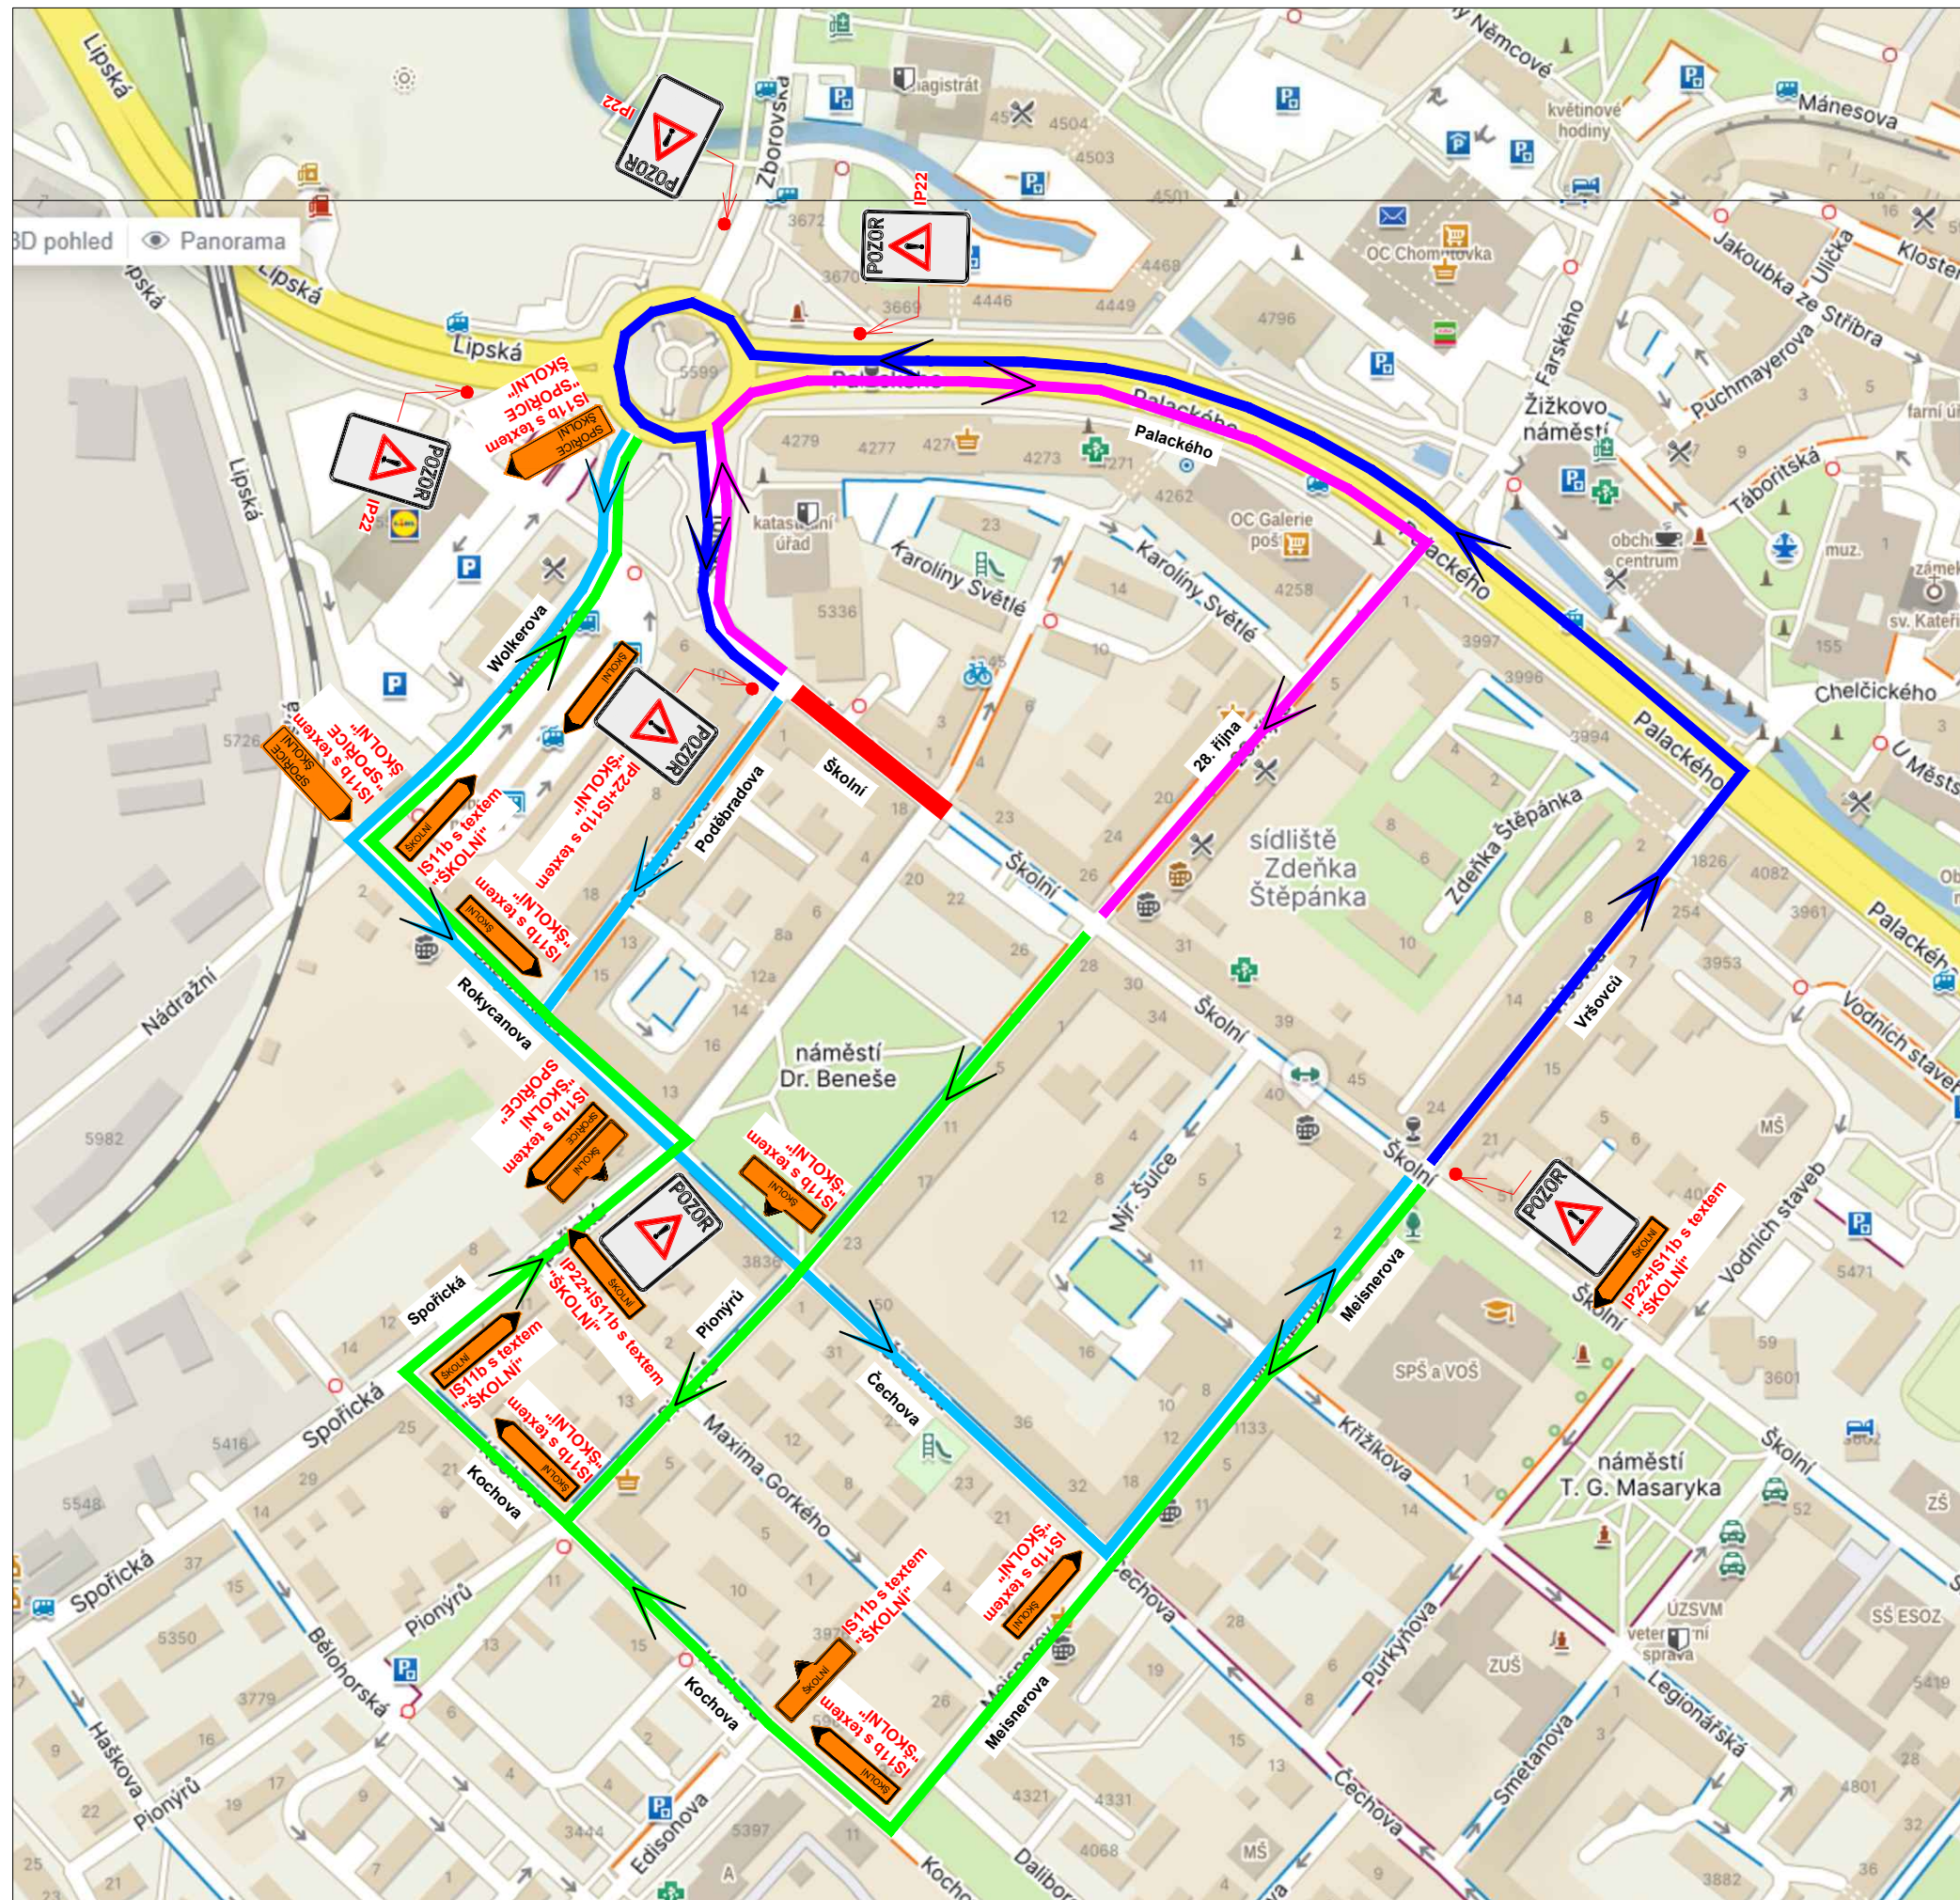

Legenda obrysy, hranice:

- █ Uzavřený úsek
- █ Objízdná trasa
- █ █

Poznámky:

- Veškerá pracovní místa na komunikaci budou označena dle TP 66, případně TP 65 a TP 133!!



IP22 - text:
OD DO
REKONSTRUKCE KANALIZACE
A VODOVODU
ULICE ŠKOLNÍ UZAVŘENA


- Veškeré dopravní značení bude pravidelně kontrolováno!!!
- DZ bude udržováno v čistém (čitelném) stavu a bude kontrolováno správné umístění a nasměrování DZ!!!
- DZ bude umístěno tak, aby nebránilo volnému průchodu, neomezovalo rozhled v křižovatkách, nebránilo volnému přístupu do domů a nezakrývalo DZ!

Název akce: Chomutov, Školní - rekonstrukce kanalizace a vodovodu			
Zhotovitel: Lama Construction s.r.o.			
Výkres: Objízdná trasa - 7. etapa	Měřítko: 1:500	Č. výkresu: 18	Datum: 02/2024



OBJÍZDNÁ TRASA

- 8. ETAPA - ul. Školní mezi křižovatkami Karolíny Světlé/nám. Dr. Beneše a Poděbradova

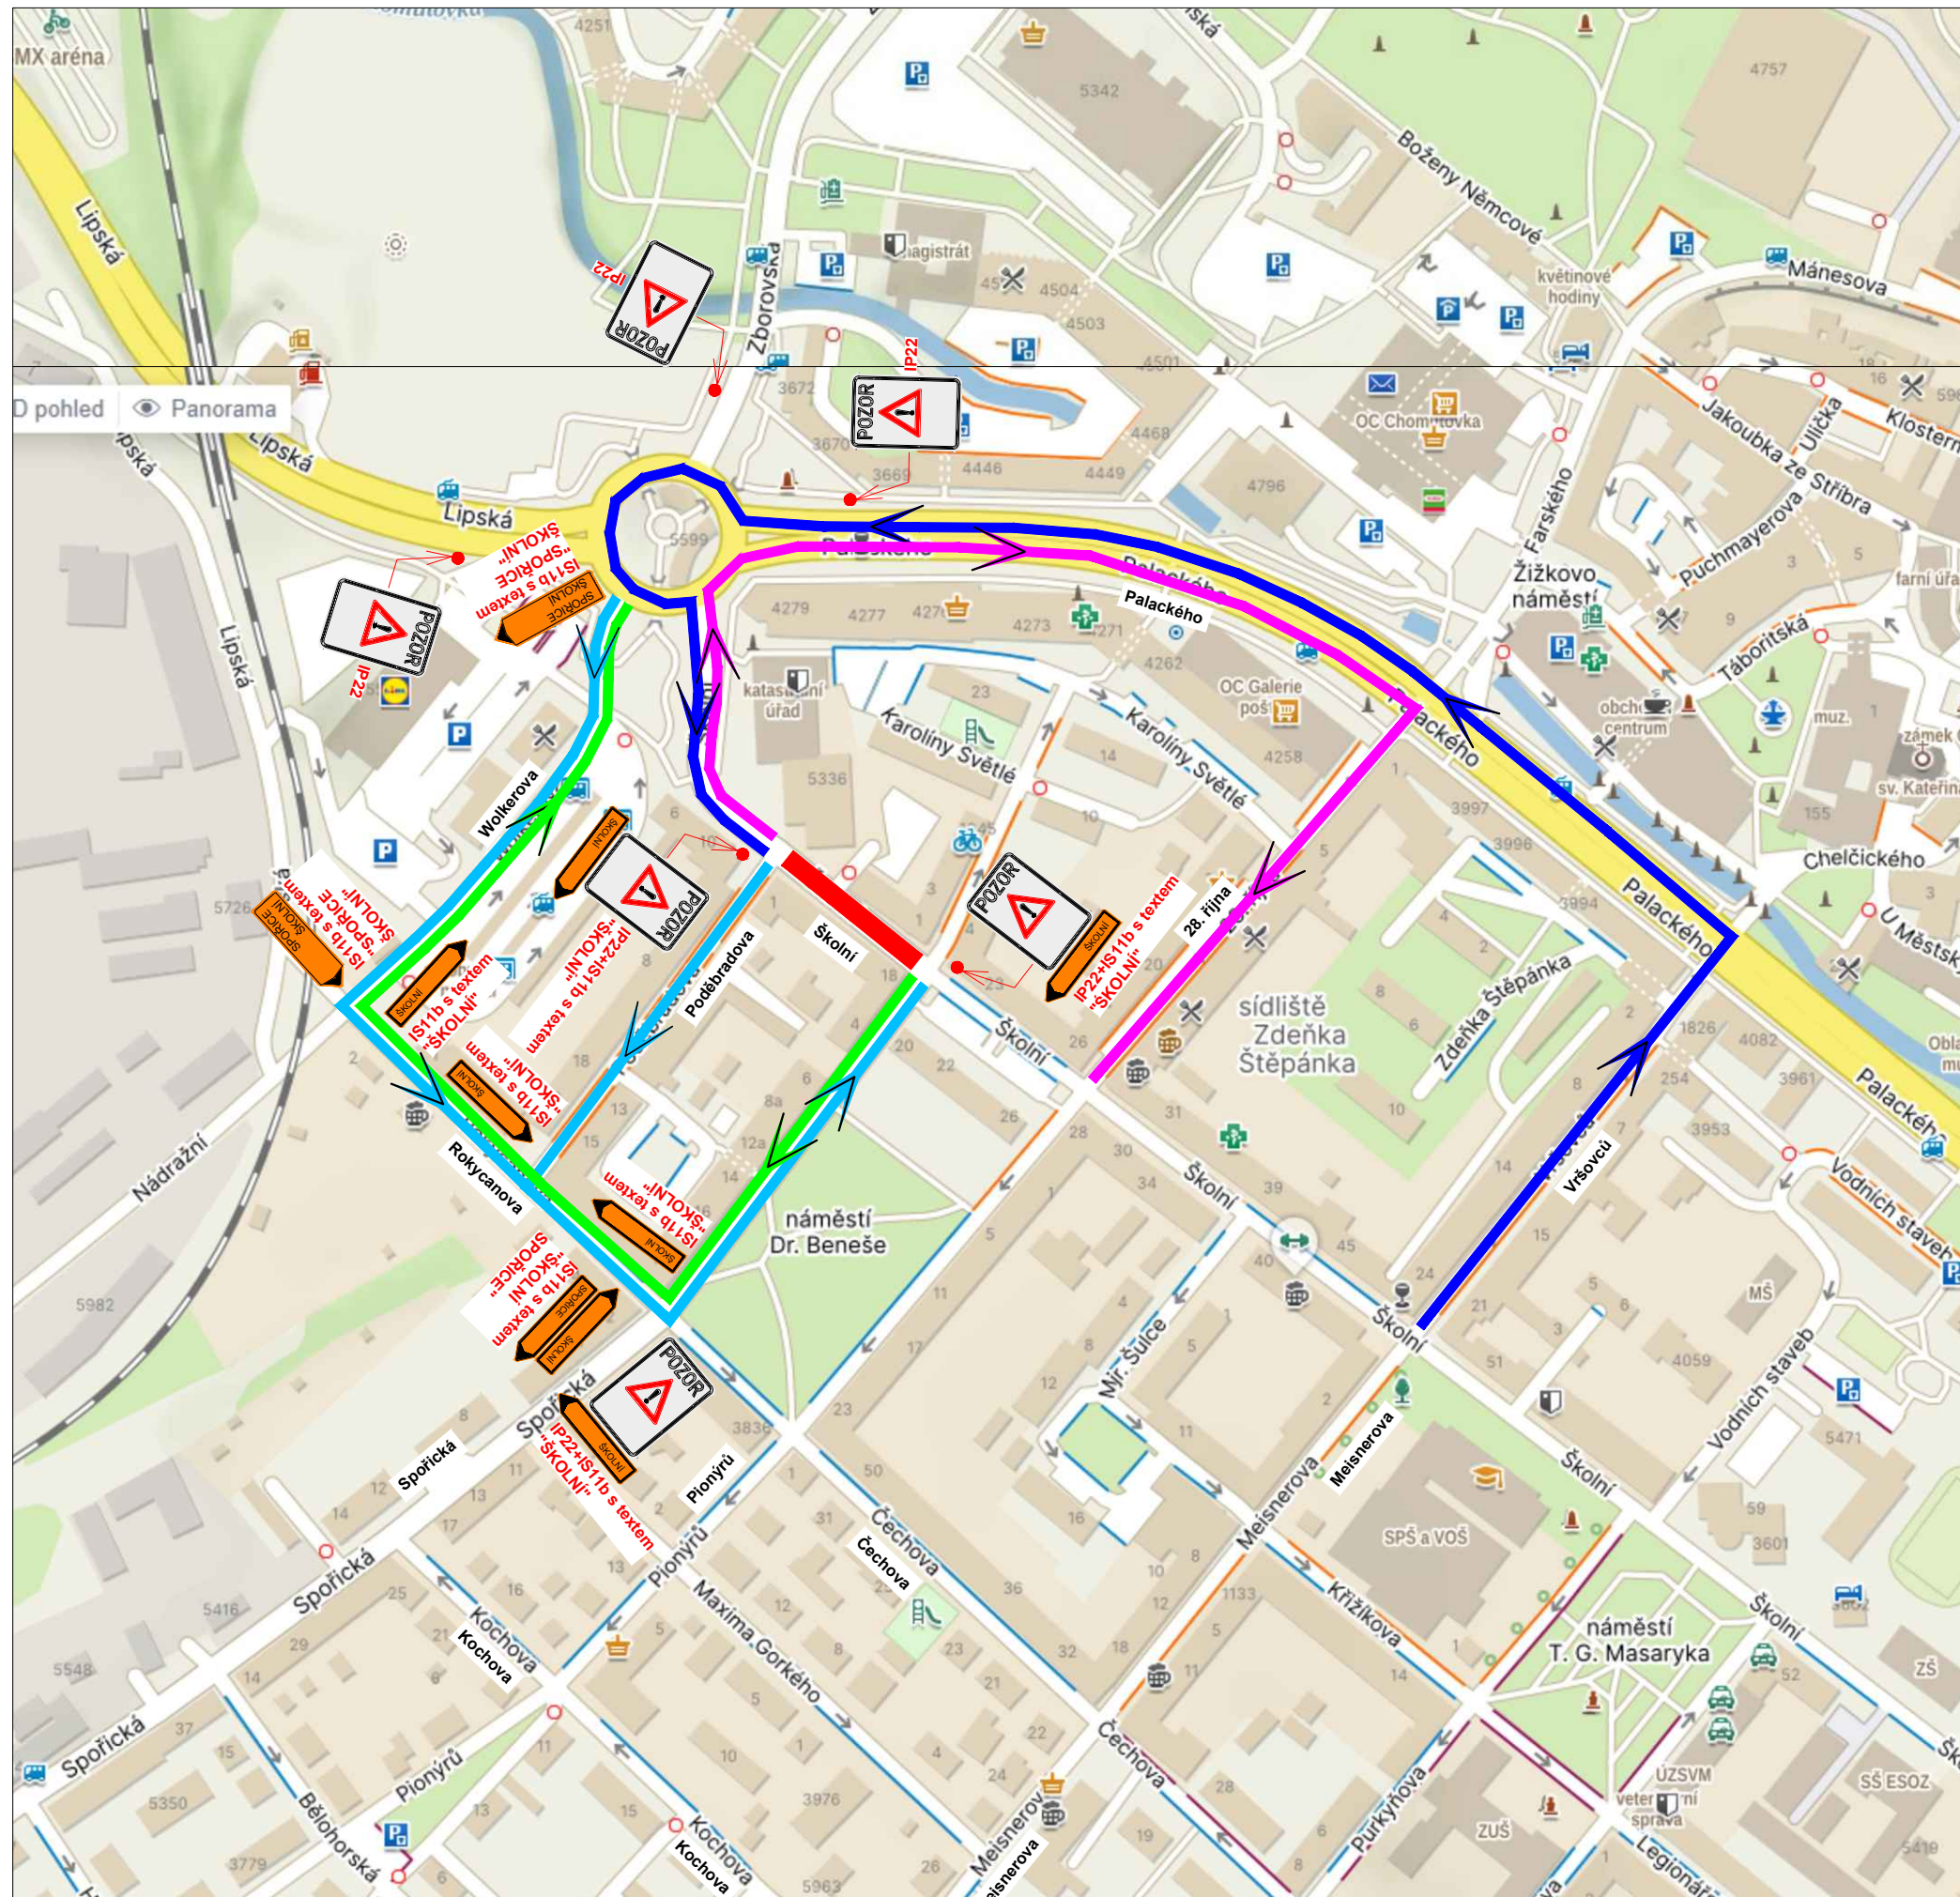

- Legenda obrisy, hranice:
- Uzavřený úsek
 - Objízdná trasa

Poznámky:
- Veškerá pracovní místa na komunikaci budou označena dle TP 66, případně TP 65 a TP 133!!

IP22 - text:
OD DO
REKONSTRUKCE KANALIZACE
A VODOVODU
ULICE ŠKOLNÍ UZAVŘENA


- Veškeré dopravní značení bude pravidelně kontrolováno!!!
- DZ bude udržováno v čistém (čitelném) stavu a bude kontrolováno správné umístění a nasměrování DZ!!!
- DZ bude umístěno tak, aby nebránilo volnému průchodu, neomezovalo rozhled v křižovatkách, nebránilo volnému přístupu do domů a nezakrývalo DZ!

Název akce: Chomutov, Školní - rekonstrukce kanalizace a vodovodu			
Zhotovitel: Lama Construction s.r.o.			
Výkres: Objízdná trasa - 8. etapa	Měřítko: 1:500	Č. výkresu: 20	Datum: 02/2024



OBJÍZDNÁ TRASA

- 9. ETAPA - ul. Školní mezi OK a křižovatkou Poděbradova

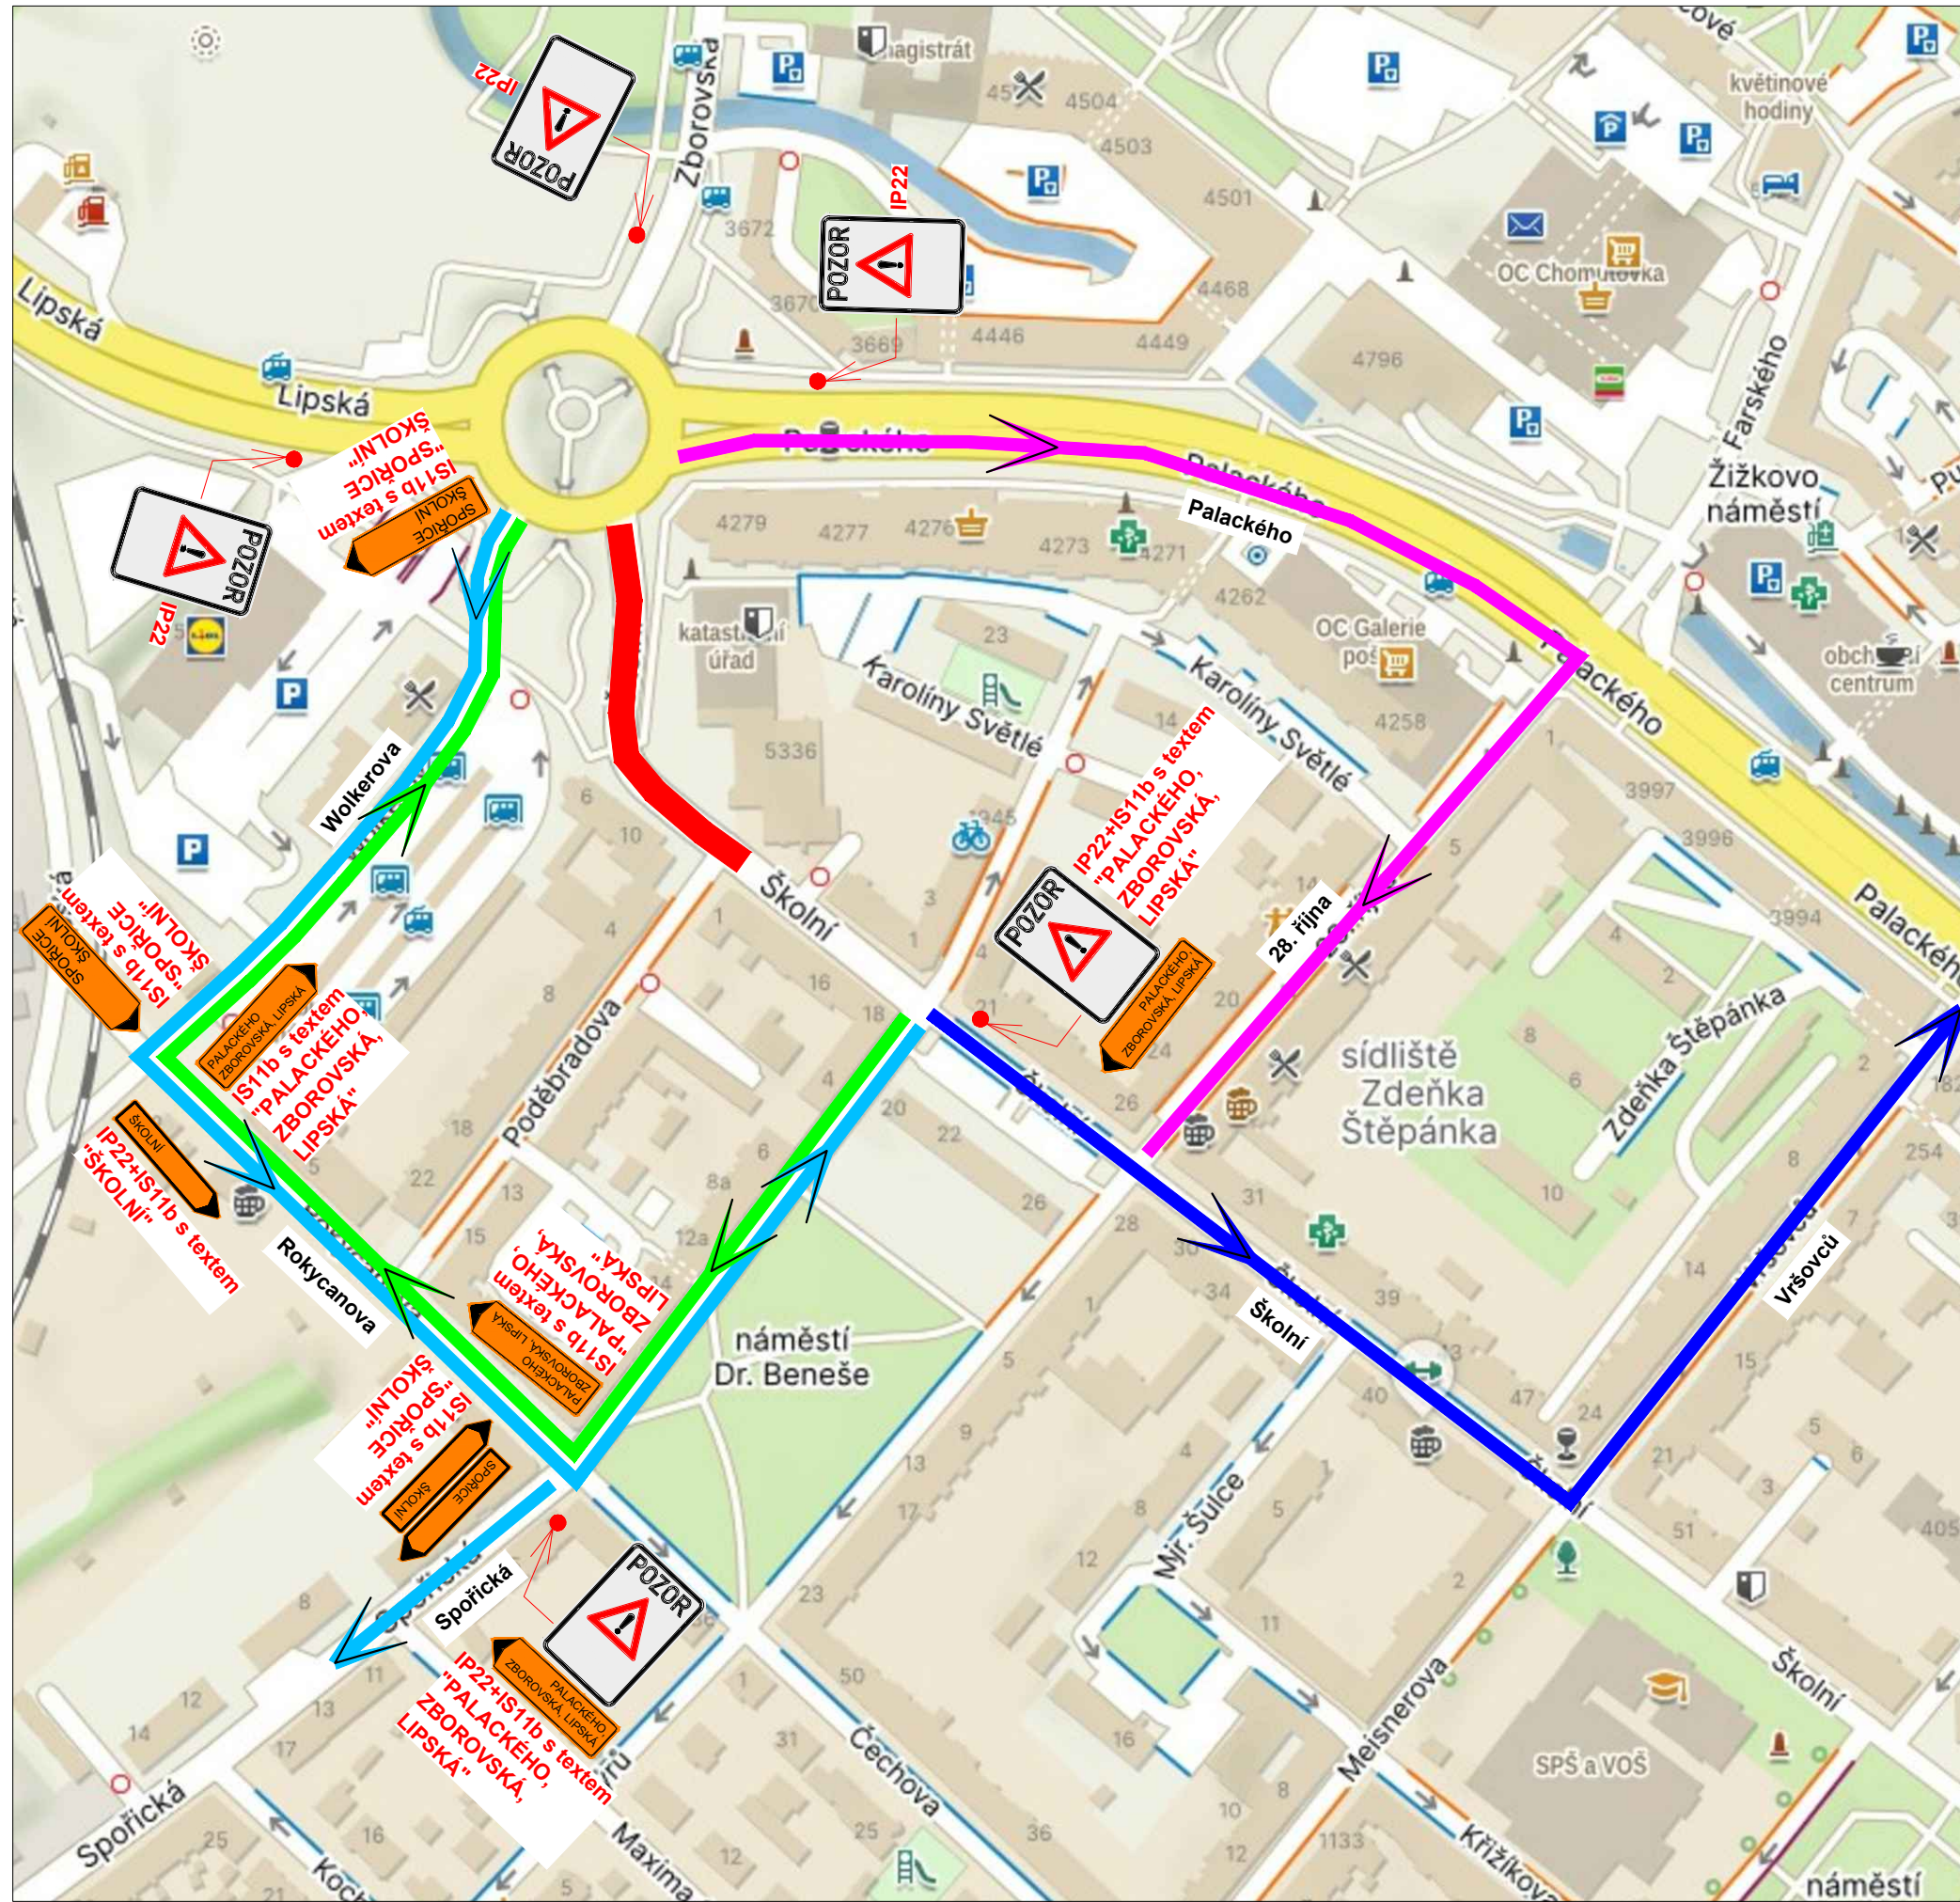

Legenda obrysy, hranice:

- █ Uzavřený úsek
- █ Objízdňá trasa
- █ █

Poznámky:

- Veškerá pracovní místa na komunikaci budou označena dle TP 66, případně TP 65 a TP 133!!



IP22 - text:
OD DO
REKONSTRUKCE KANALIZACE
A VODOVODU
ULICE ŠKOLNÍ UZAVŘENA


- Veškeré dopravní značení bude pravidelně kontrolováno!!!
- DZ bude udržováno v čistém (čitelném) stavu a bude kontrolováno správné umístění a nasměrování DZ!!!
- DZ bude umístěno tak, aby nebránilo volnému průchodu, neomezovalo rozhled v křižovatkách, nebránilo volnému přístupu do domů a nezakrývalo DZ!

Název akce: Chomutov, Školní - rekonstrukce kanalizace a vodovodu			
Zhotovitel: Lama Construction s.r.o.			
Výkres: Objízdňá trasa - 9. etapa	Měřítko: 1:500	Č. výkresu: 22	Datum: 02/2024



OBJÍZDNÁ TRASA

- 10. ETAPA - od křižovatky ul. Poděbradova k ul. Wolkerova

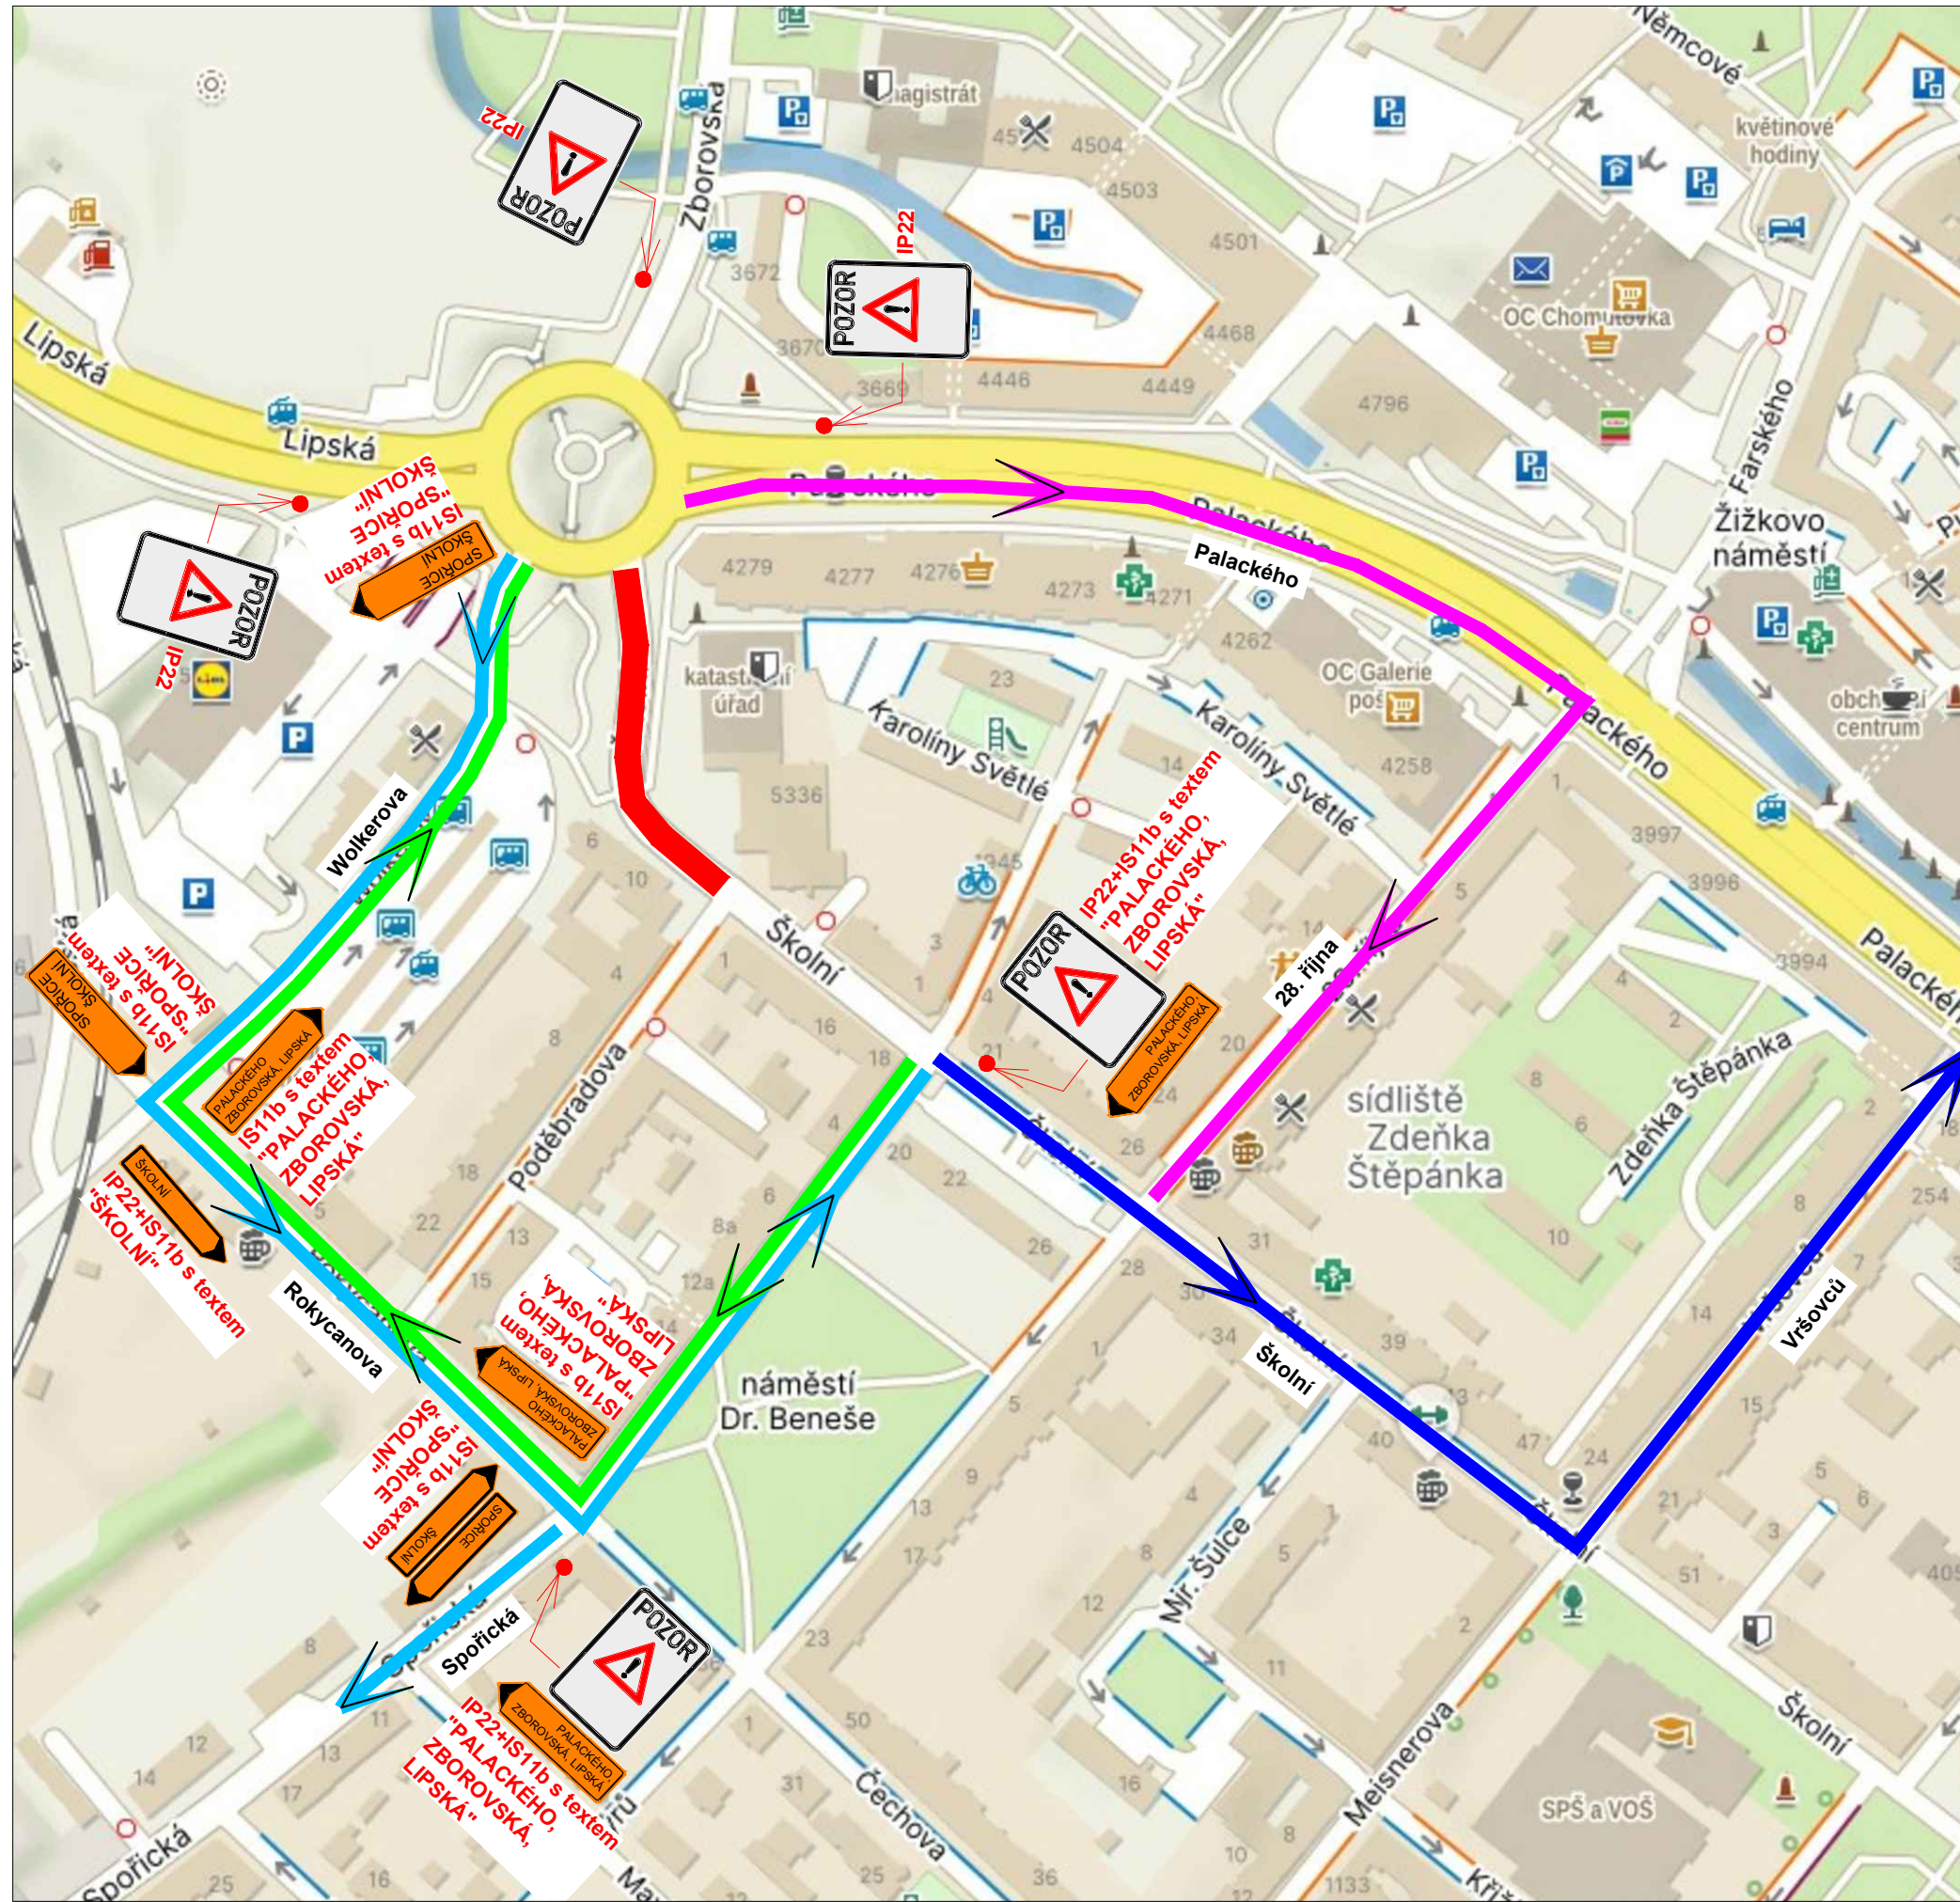

Legenda obrisy, hranice:

- Uzavřený úsek
- Objízdňá trasa
-
-

Poznámky:

- Veškerá pracovní místa na komunikaci budou označena dle TP 66, případně TP 65 a TP 133!!



IP22 - text:
OD DO
REKONSTRUKCE KANALIZACE
A VODOVODU
ULICE ŠKOLNÍ UZAVŘENA

- Veškeré dopravní značení bude pravidelně kontrolováno!!!
- DZ bude udržováno v čistém (čitelném) stavu a bude kontrolováno správné umístění a nasměrování DZ!!!
- DZ bude umístěno tak, aby nebránilo volnému průchodu, neomezovalo rozhled v křižovatkách, nebránilo volnému přístupu do domů a nezakrývalo DZ!

Název akce: Chomutov, Školní - rekonstrukce kanalizace a vodovodu			
Zhotovitel: Lama Construction s.r.o.			
Výkres: Objízdňá trasa - 10. etapa	Měřítko: 1:500	Č. výkresu: 24	Datum: 02/2024

