




**ČEZ Distribuce a.s.**  
Teplická 847/8, Dáčín, 405 02, IČ: 24729035

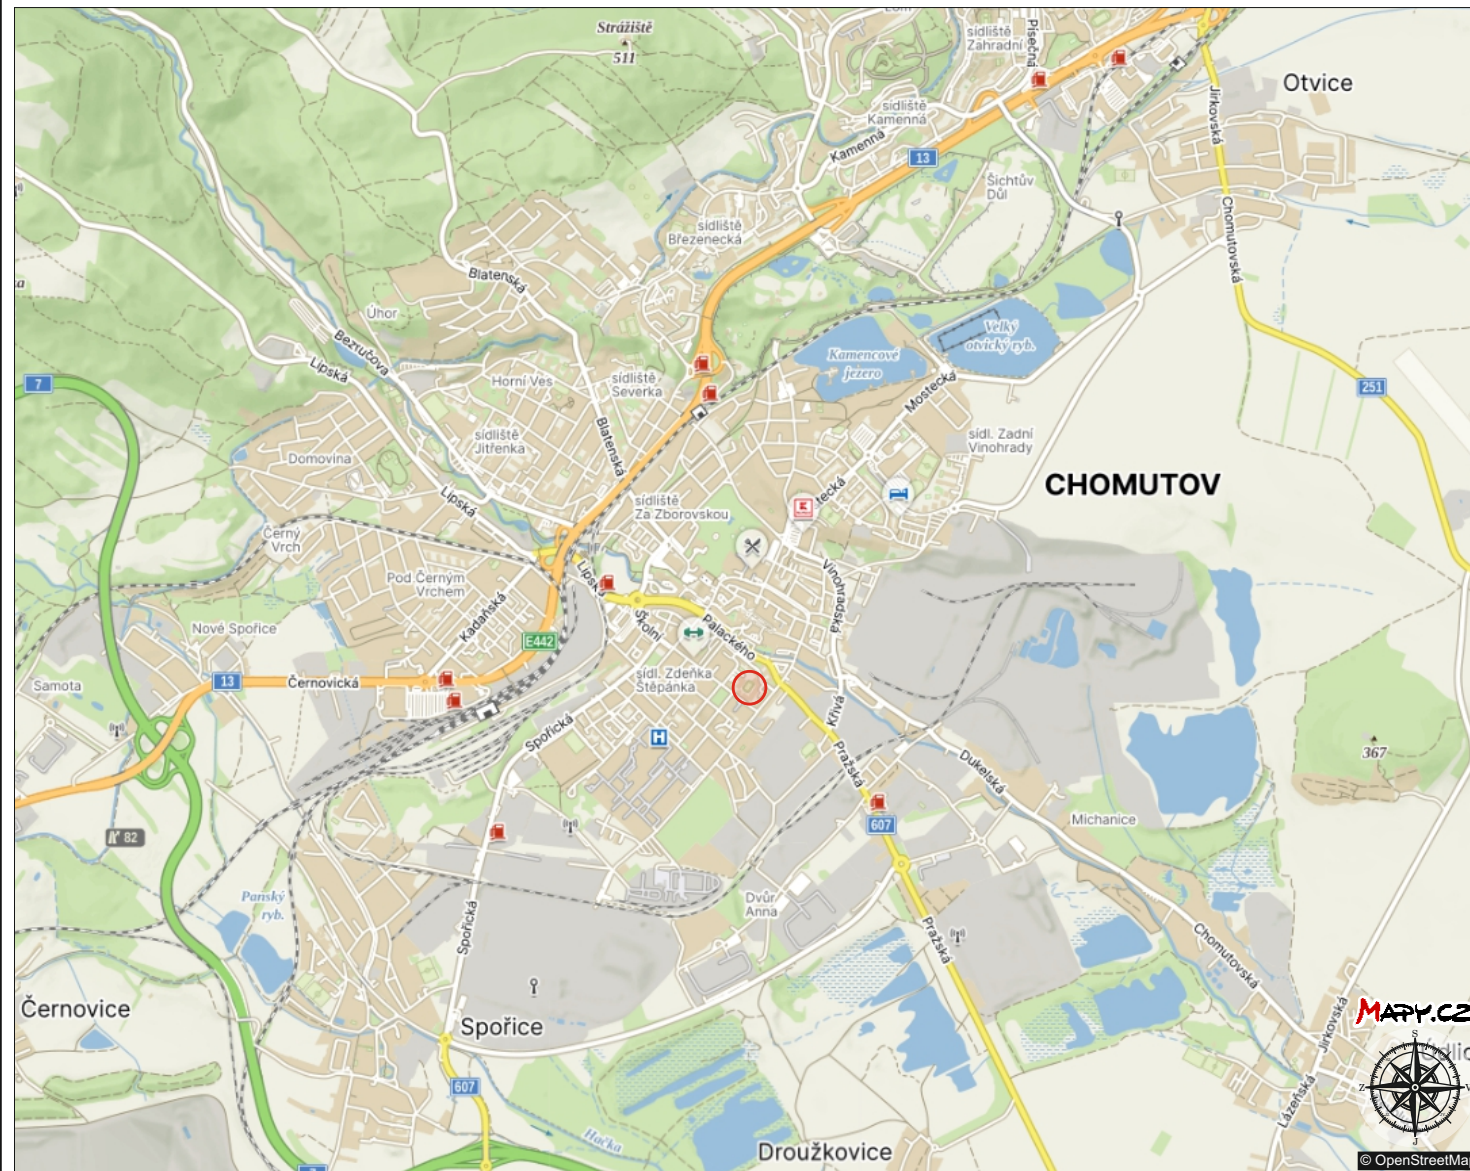

**FGTH.CZ**  
DOPRAVNÍ ZNAČENÍ PROJEKCE / INŽENÝRING

FGTH.CZ s.r.o.  
DOPRAVNÍ ZNAČENÍ  
J.Hory 1494, 272 01 Kladno  
**+420 724 501 708**  
fgth.cz@seznam.cz


**PROZNAK**

Proznak Kladno s.r.o.  
DOPRAVNÍ ZNAČENÍ  
J.Hory 1494, 272 01 Kladno  
**+420 724 501 701**  
info@proznakgroup.cz

DOPRAVNĚ INŽENÝRSKÉ OPATŘENÍ NA PŘECHODNOU ÚPRAVU PROVOZU NA POZEMNÍCH KOMUNIKACÍCH NA AKCI:


**Chomutov, MK, ul.Školní, 1480\_61, vedení - kNN\_ IP-12-4014846**

Dodavatel předmětného díla předloží z důvodu možné změny dopravní situace v lokaci stavby toto DIO spolu s Stanoviskem Policie ČR, místně příslušnému komunikačnímu (dopravnímu) inženýrovi Dopravního inspektorátu Policie ČR nejméně 60 dní před započatím stavby.

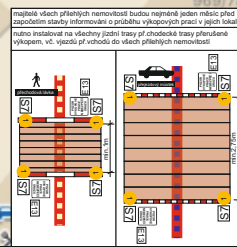


legenda:

	trasa výkopu kNN
	trasa 1/2 překopu přes komunikaci
	trasa výkopu kNN v zeleni

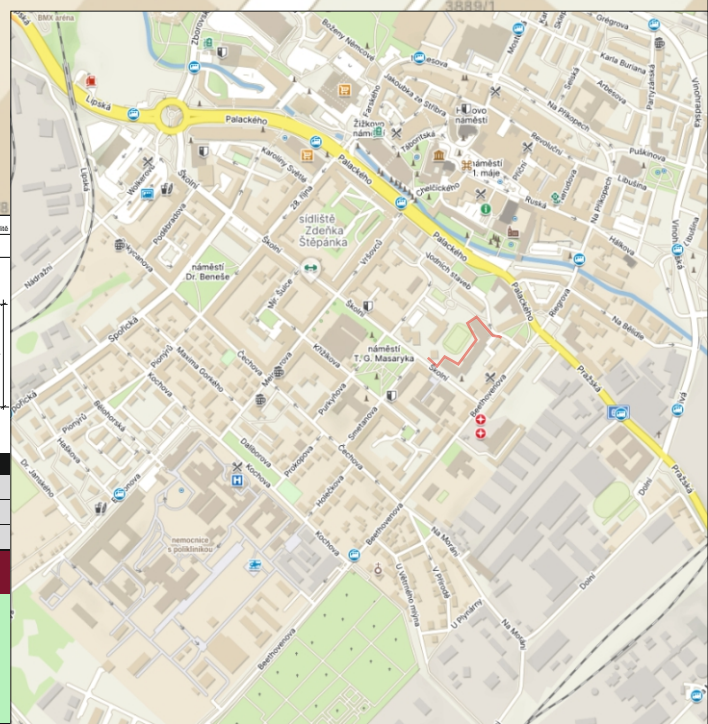

**VÝKOP V ZELENĚ MIMO KOMUNIKACI** sit

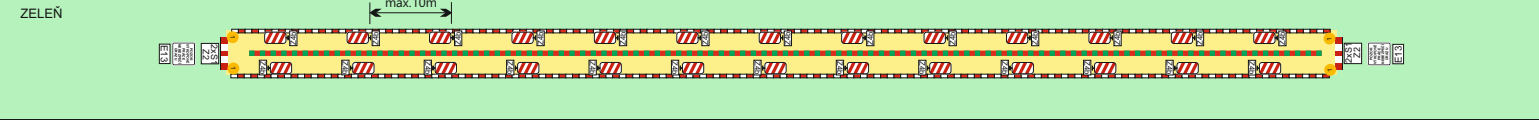







legenda:

	ohraničovací páska / mlíko
	trasa výkopu kNN
	plocha záboru / pracovní místo na komunikaci
	trasa pro chodce



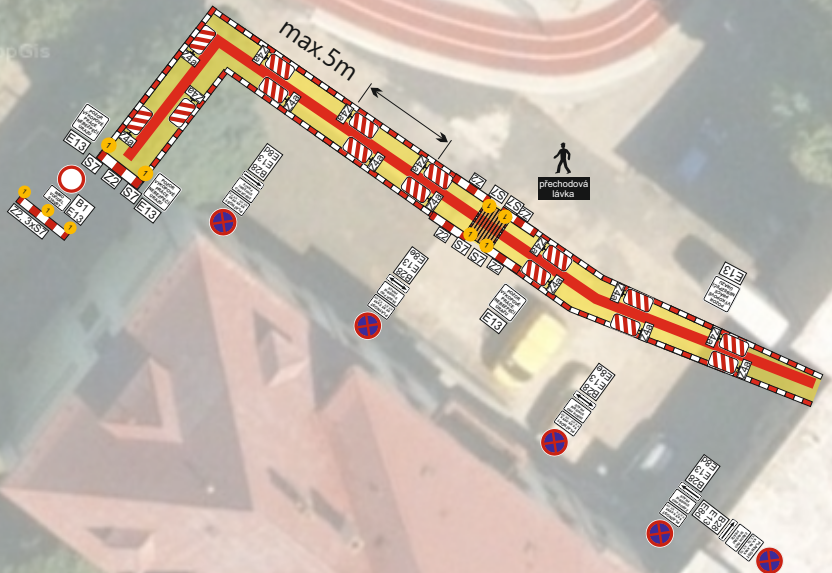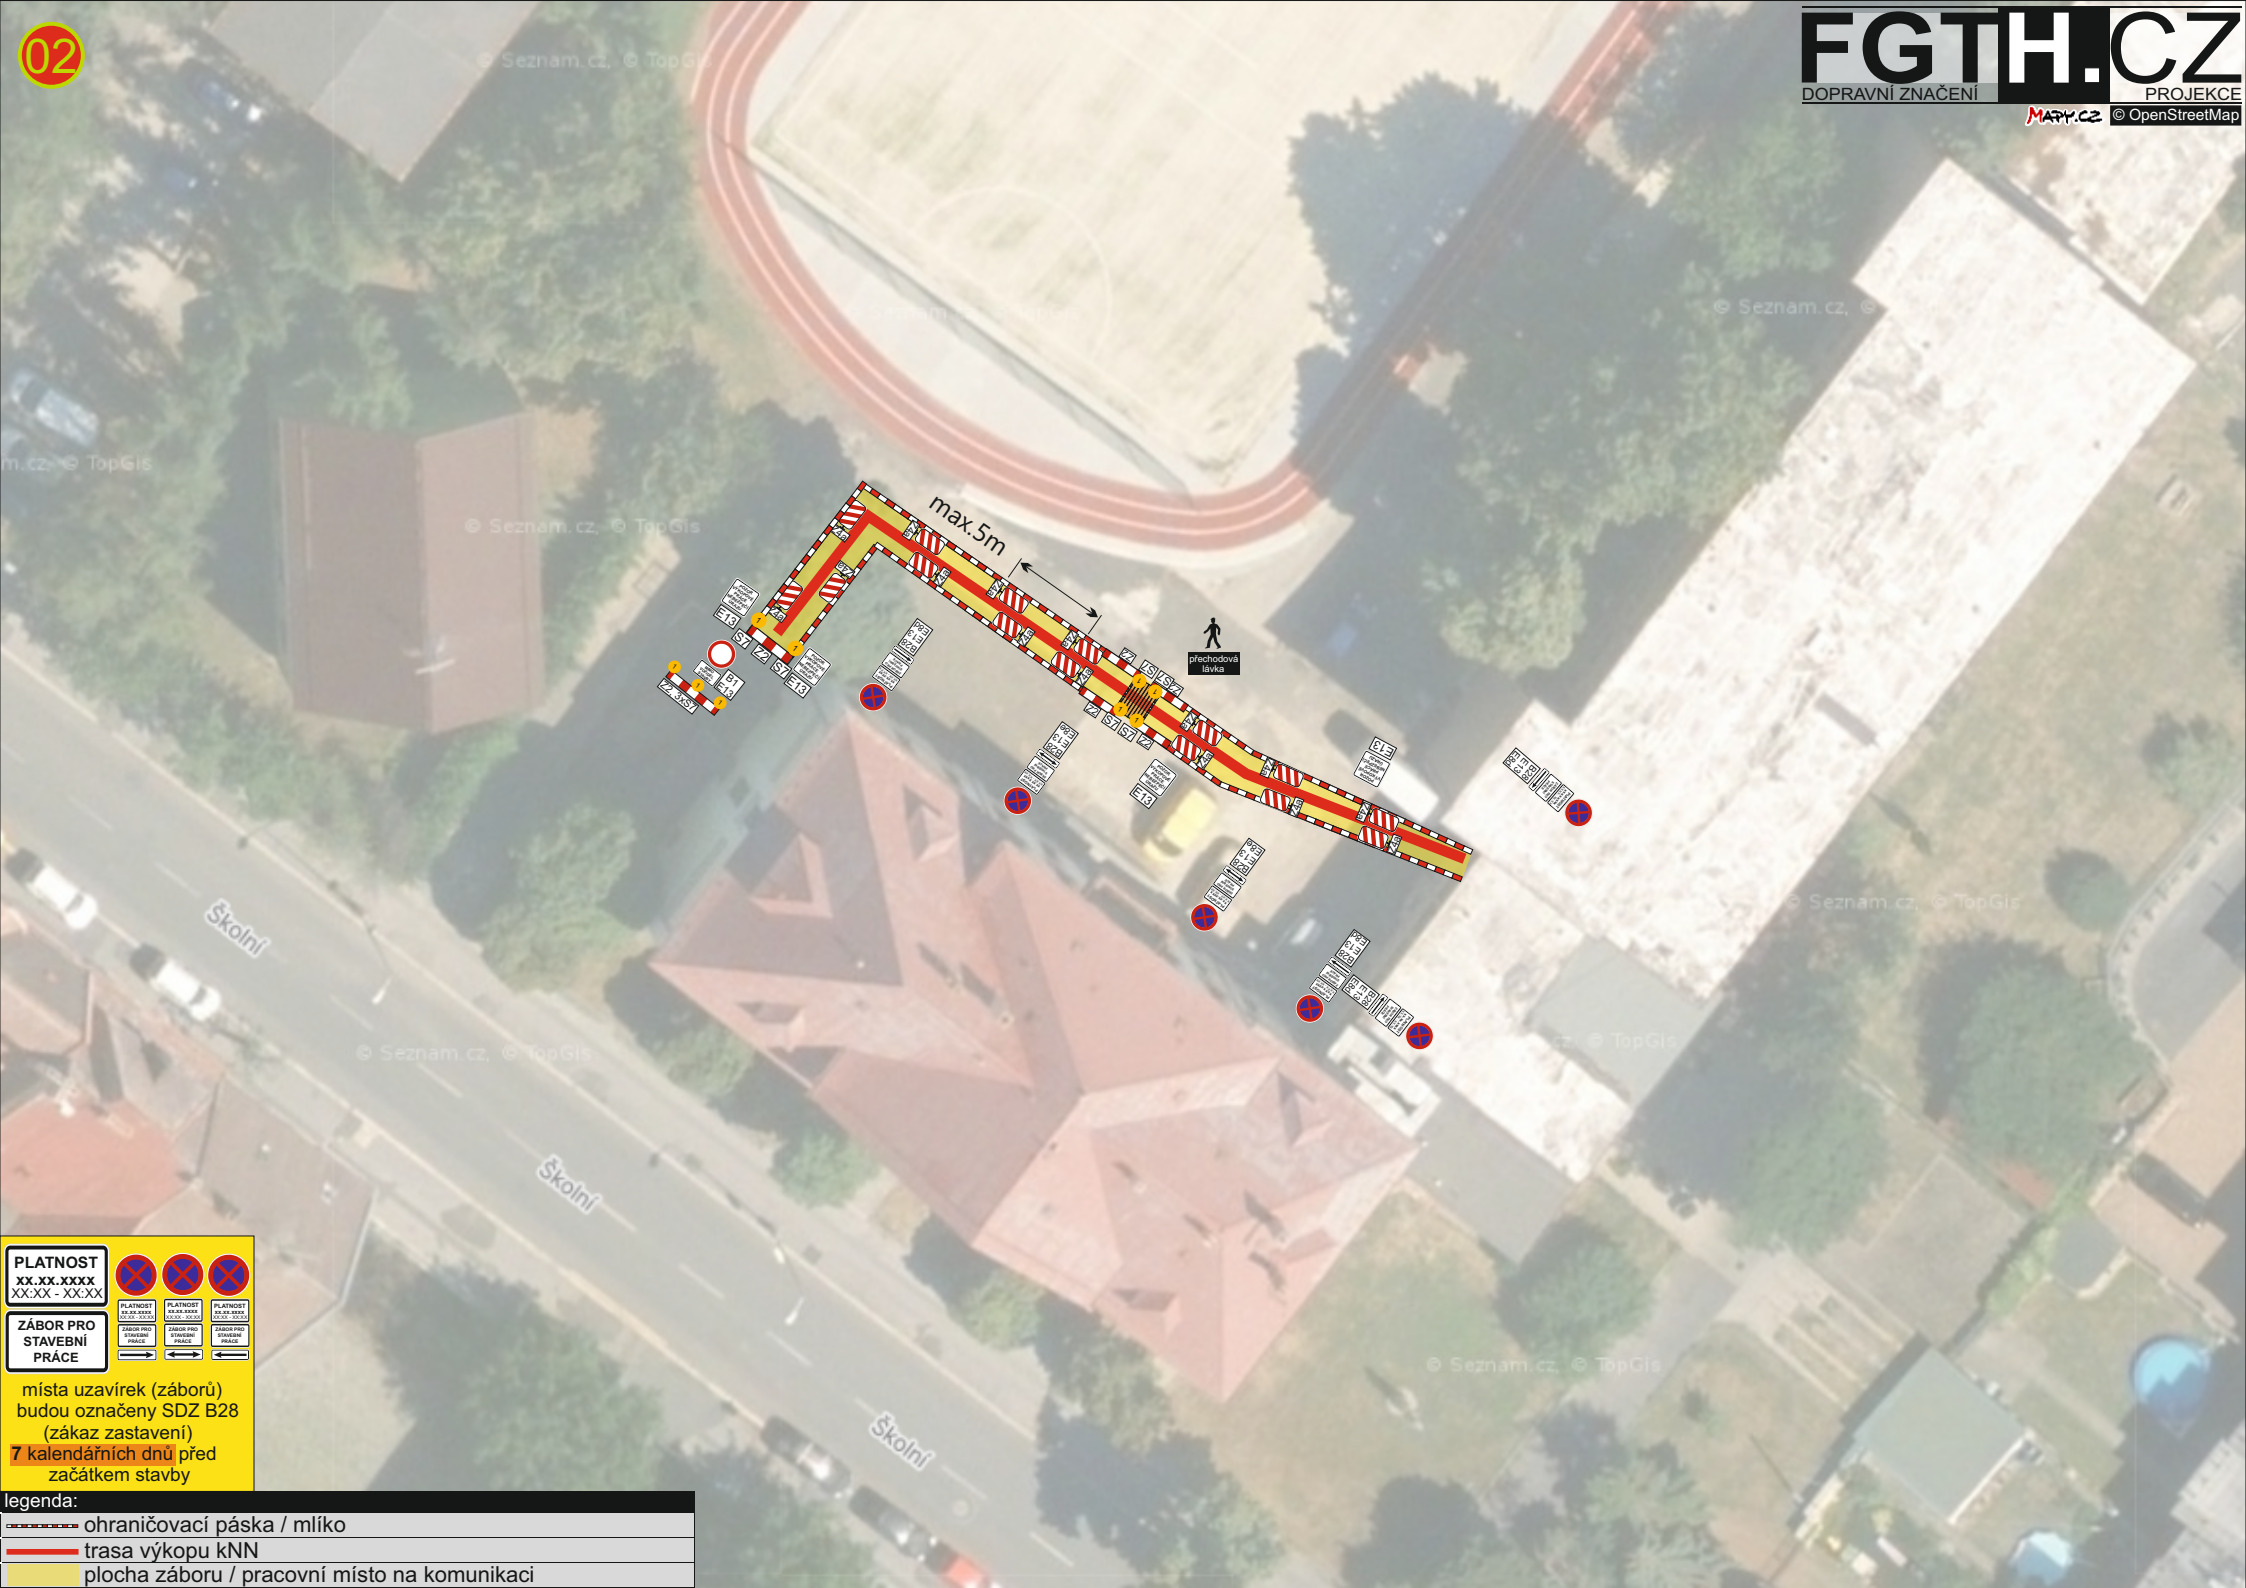

**PLATNOST**  
XX.XX.XXXX  
XX:XX - XX:XX


**ZÁBOR PRO STAVEBNÍ PRÁCE**

místa uzavírek (záborů) budou označeny SDZ B28 (zákaz zastavení) 7 kalendářních dnů před začátkem stavby

legenda:

	ohraničovací páska / mlíko
	trasa výkopu KNN
	plocha záboru / pracovní místo na komunikaci



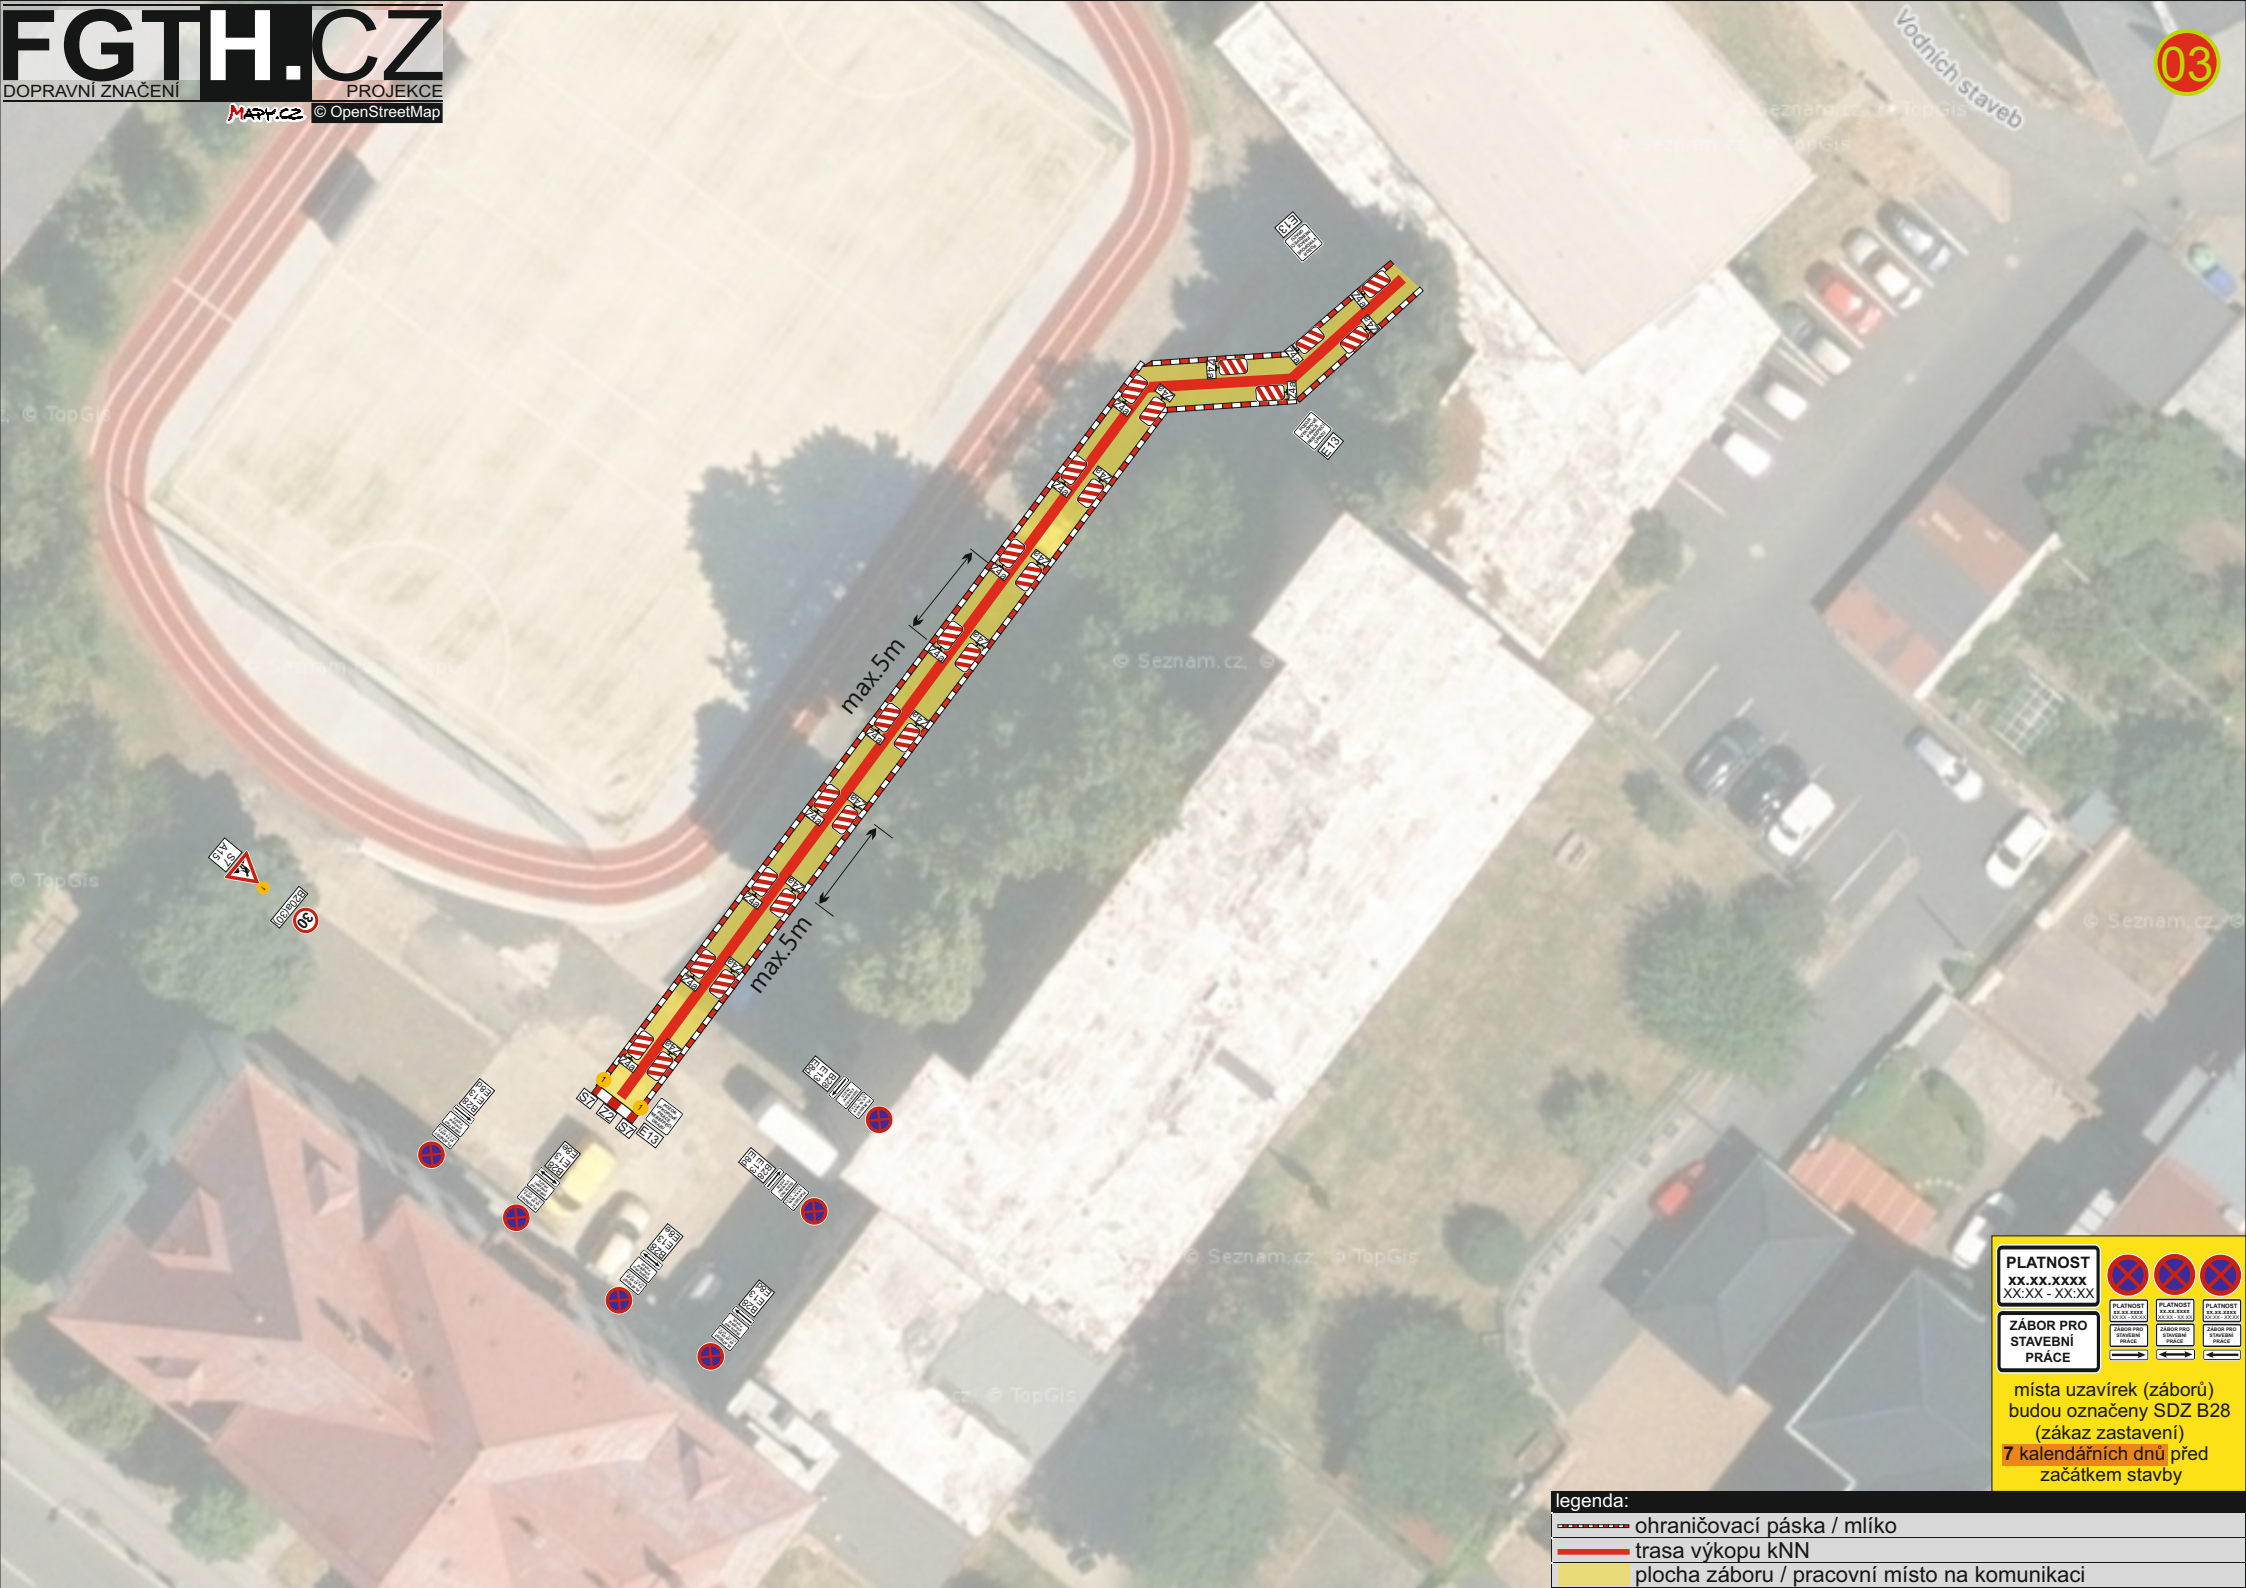

max. 5m


max. 5m

<b>PLATNOST</b> XX.XX.XXXX XX:XX - XX:XX			
<b>ZÁBOR PRO STAVEBNÍ PRÁCE</b>			
místa uzavírek (záborů) budou označeny SDZ B28 (zákaz zastavení) 7 kalendářních dnů před začátkem stavby			

legenda:

	ohraničovací páska / mlíko
	trasa výkopu kNN
	plocha záboru / pracovní místo na komunikaci





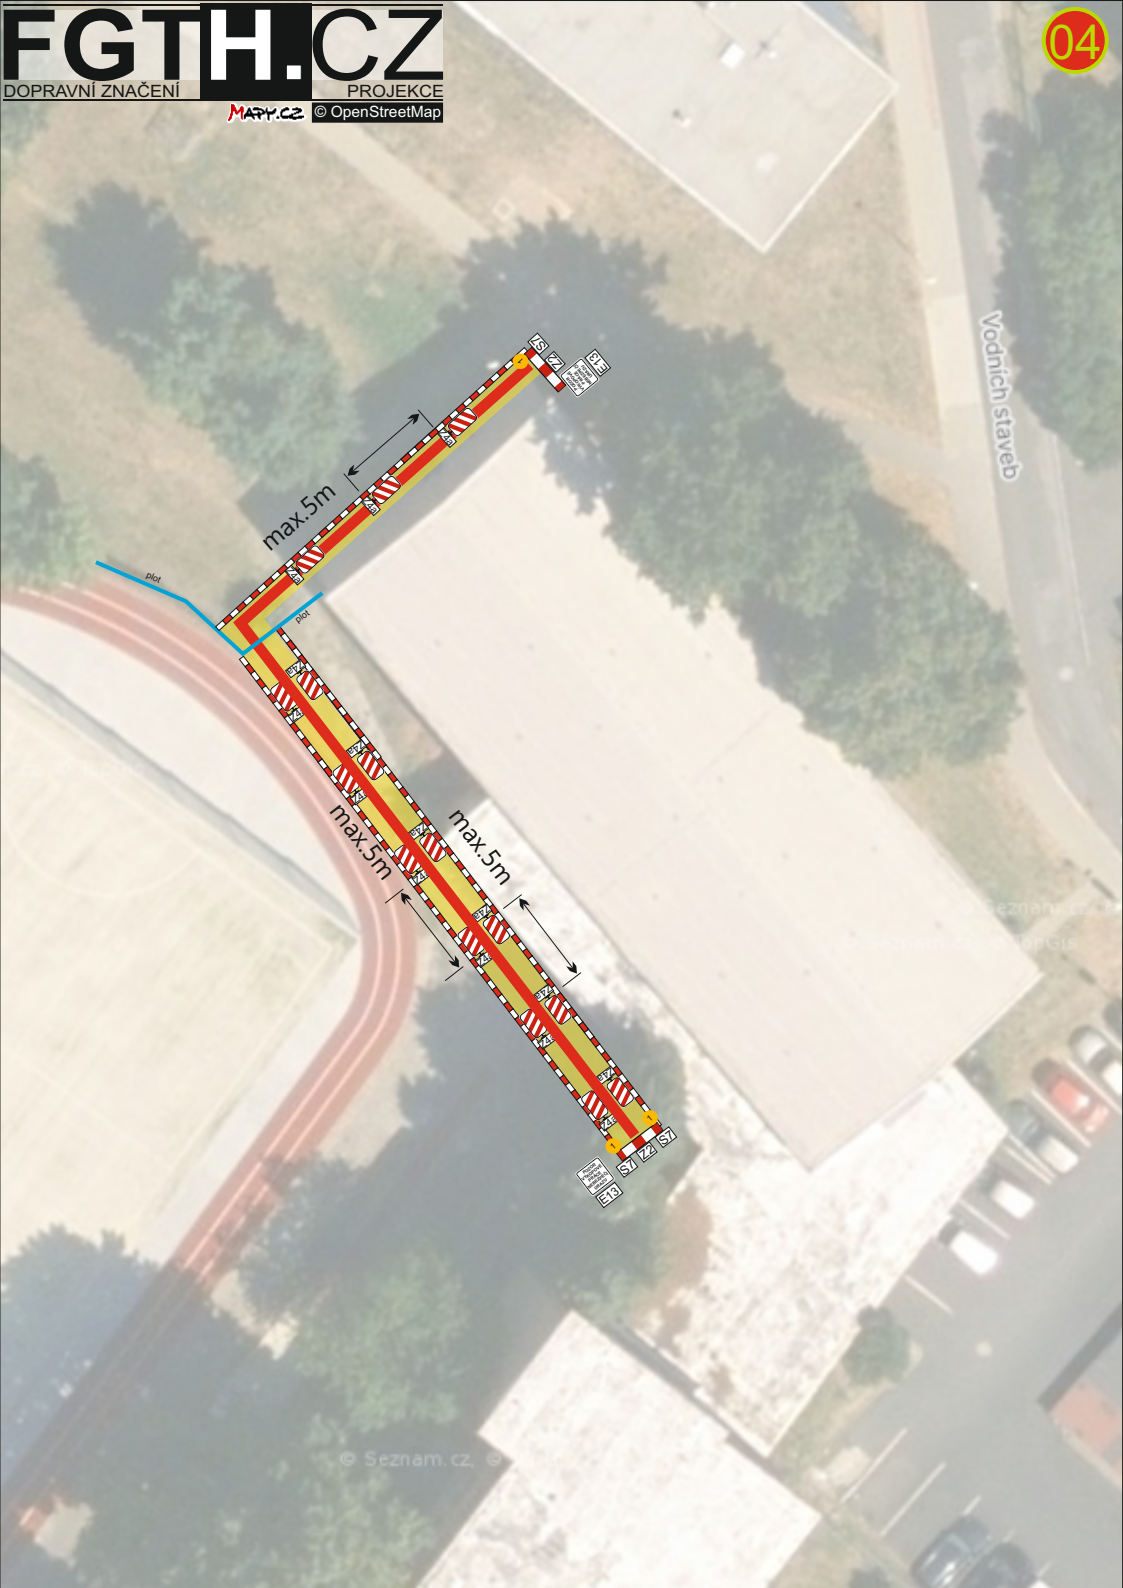

legenda:

	ohraničovací páska / mlíko
	trasa výkopu kNN
	plocha záboru / pracovní místo na komunikaci



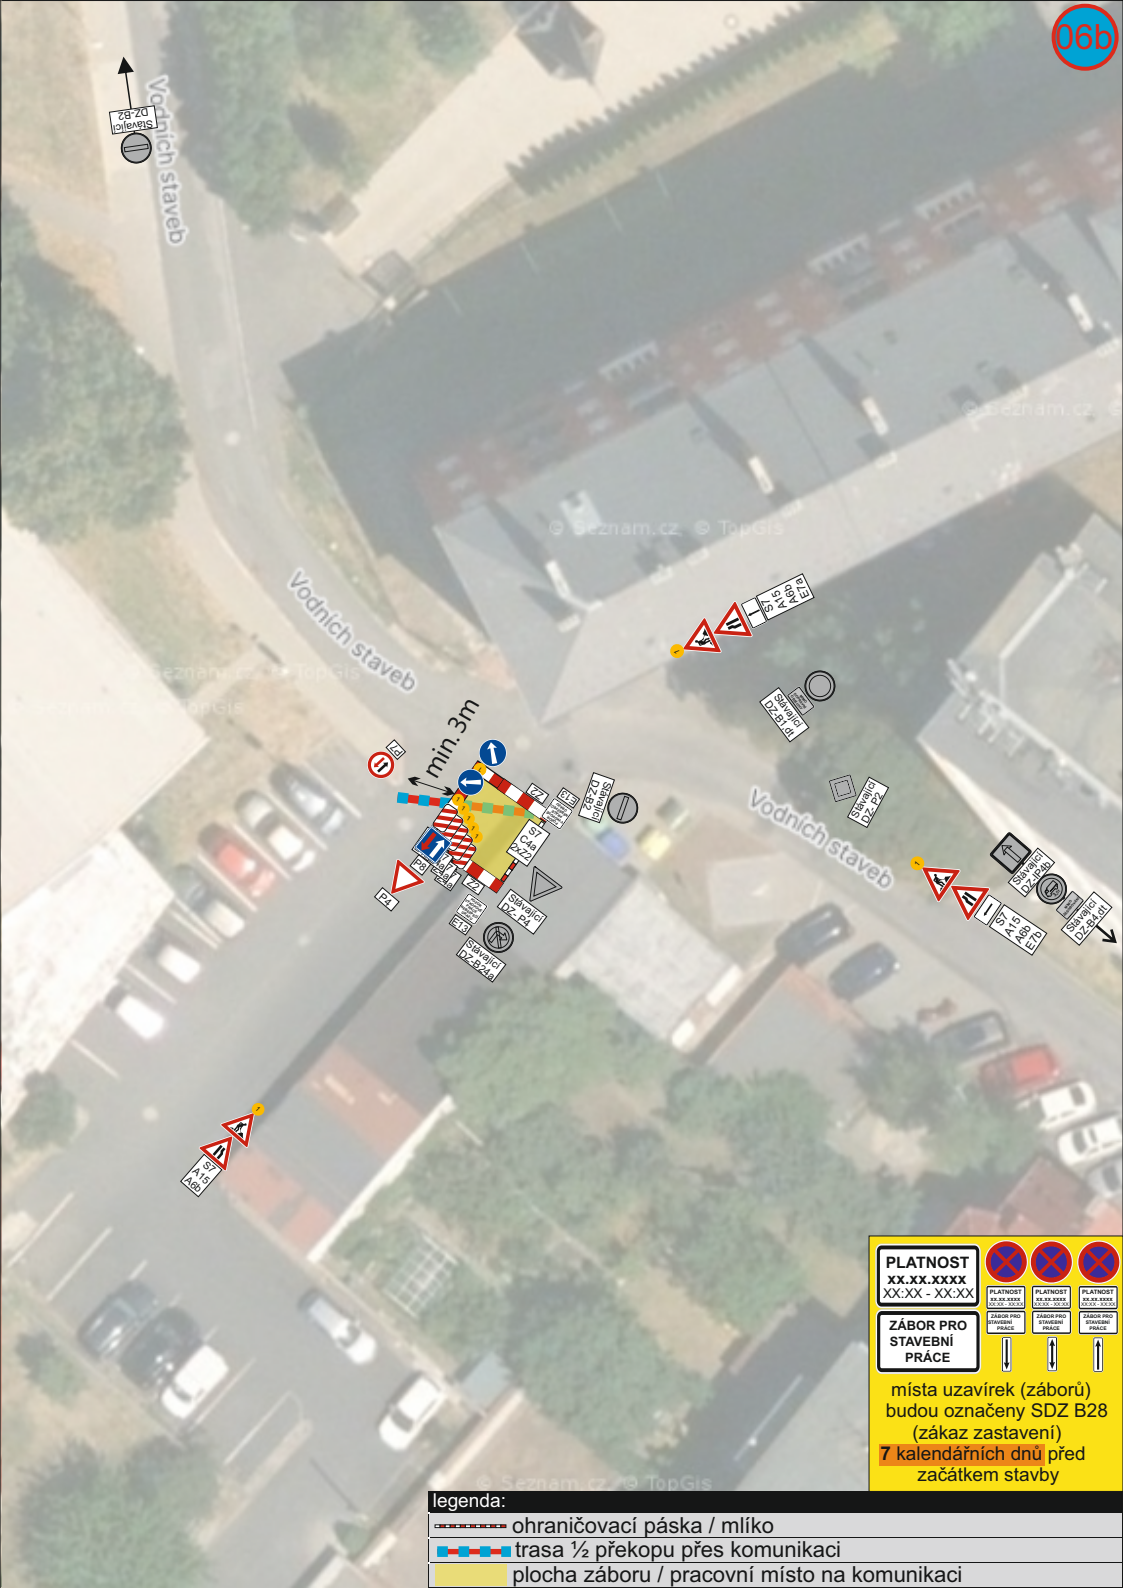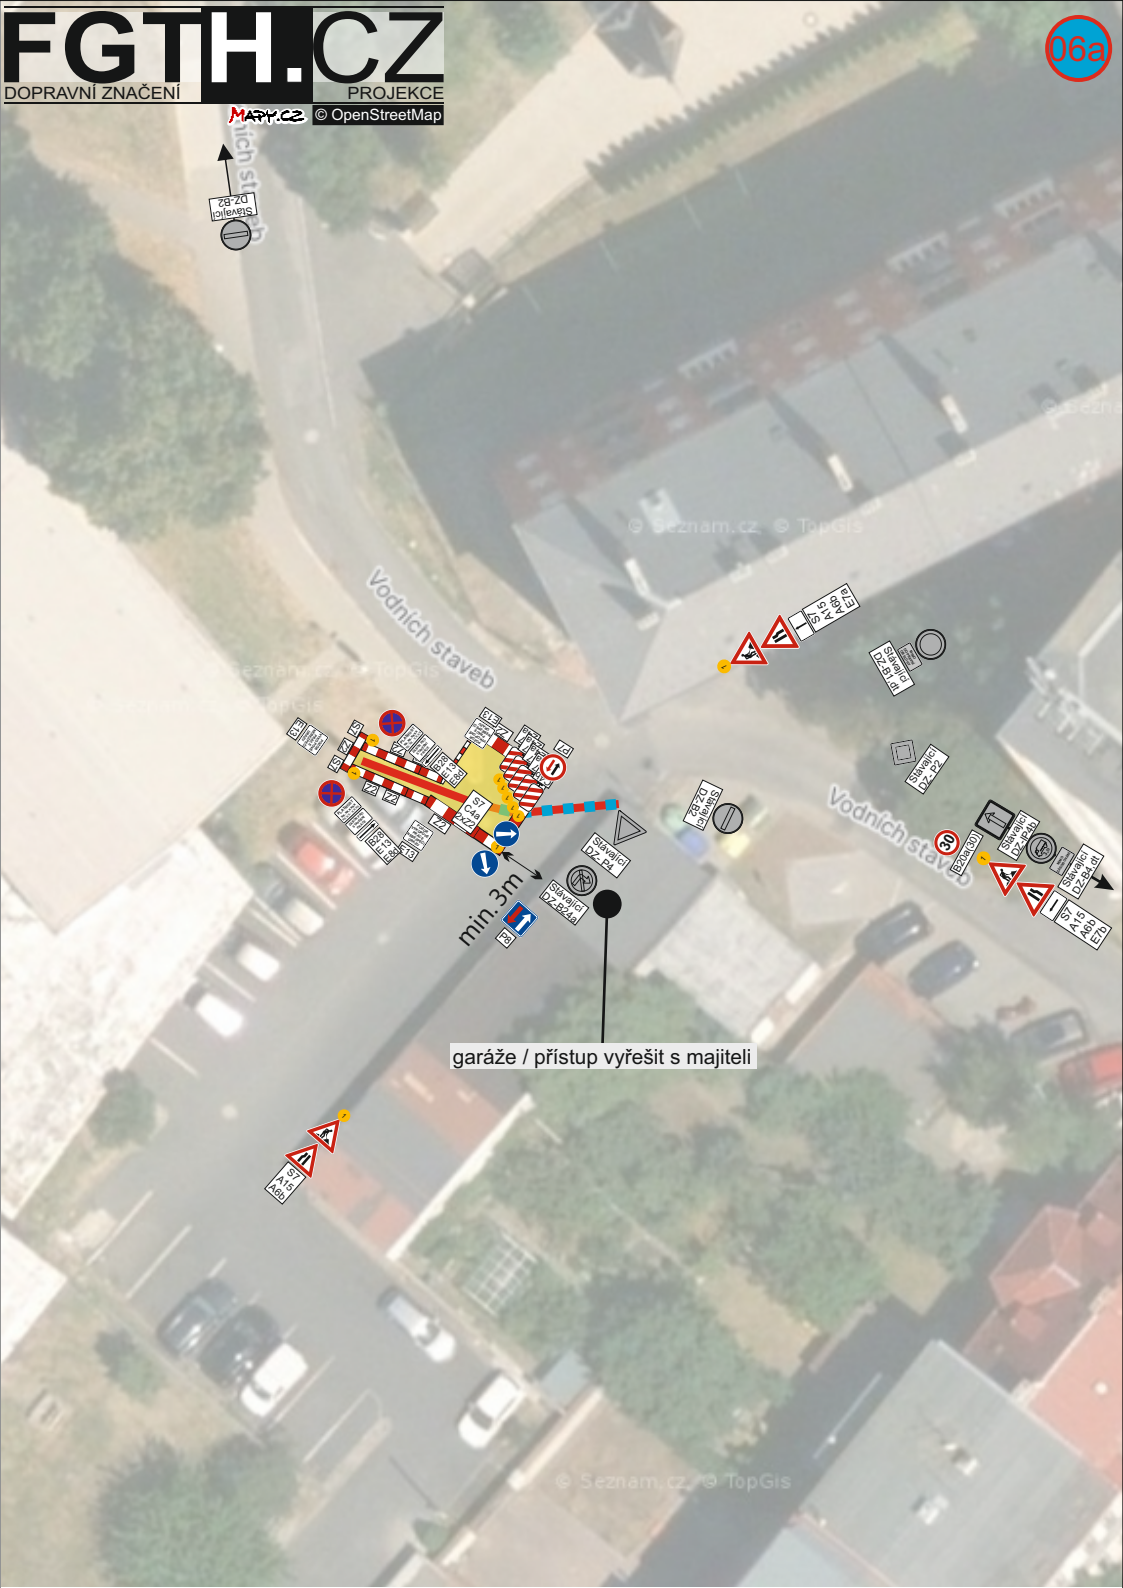

<b>PLATNOST</b> XX.XX.XXXX XX:XX - XX:XX			
<b>ZÁBOR PRO STAVEBNÍ PRÁCE</b>			
místa uzavírek (záborů) budou označeny SDZ B28 (zákaz zastavení) 7 kalendářních dnů před začátkem stavby			

- legenda:**
- ohraničovací páska / mlíko
  - trasa 1/2 překopu přes komunikaci
  - plocha záboru / pracovní místo na komunikaci