


ÚZEMNÍ PLÁN HRUŠOVANY - ZMĚNA Č. 1

HLAVNÍ VÝKRES ZMĚNY Č. 1

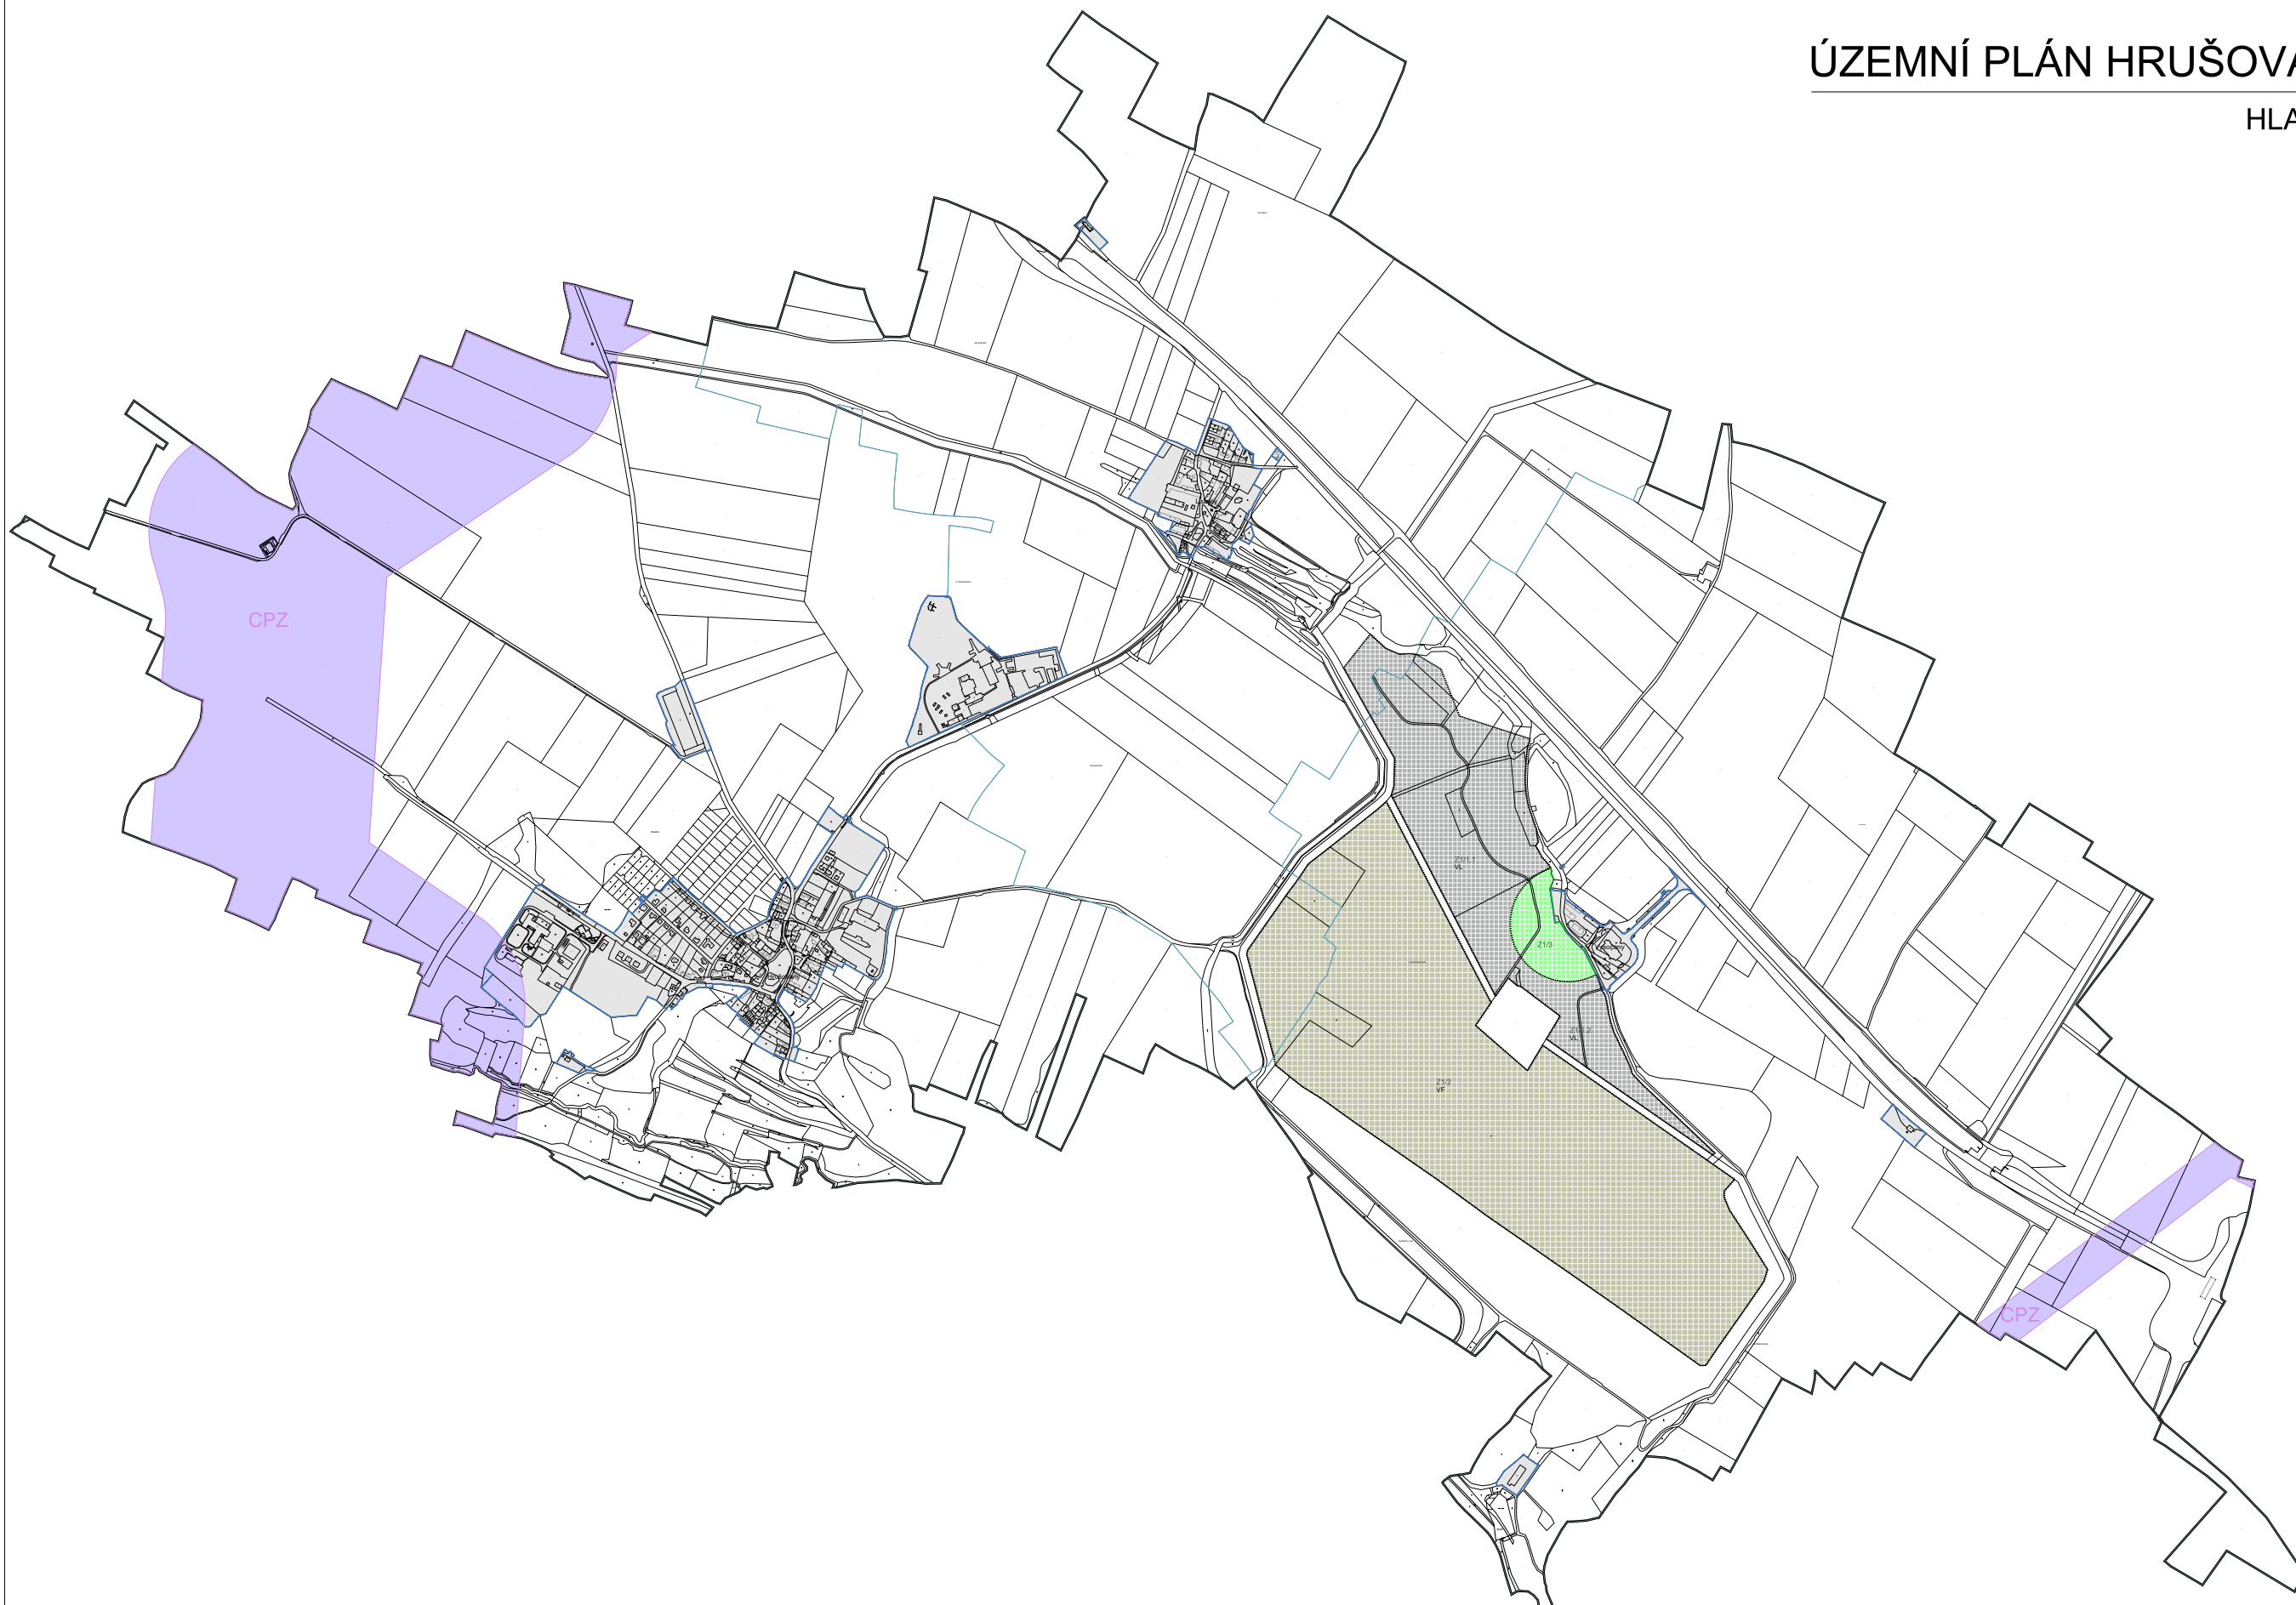

PLOCHY S ROZDLIČNÝM ZPŮSOBEM VYUŽITÍ (RZV)

stav	stav	územní označení
		výroba - lehký průmysl
		plochy FVE
		veřejné prostranství - veřejná zeleň - ochranná a izolační zeleň

KORIDORY DOPRAVNÍ A TECHNICKÉ INFRASTRUKTURY

stav	stav	územní označení
		koridor plošně vymezený z nadřazené dokumentace

LEGENDA

stav	stav	územní označení
		hranice řešeného území
		hranice zastavěného území k 1. 8. 2022
		hranice katastrů
		hranice nových zastavěných ploch dle změny č. 1 ÚP Hrušovany
		hranice ploch změn v krajinně dle změny č. 1 ÚP Hrušovany
Z1/1.1		výroba - lehký průmysl 21,1063 ha
Z1/1.2		výroba - lehký průmysl 8,8551 ha
Z1/2		plochy FVE 81,8602 ha
Z1/3		izolační a krajinná zeleň 3,8492 ha

Scale: 1:1000

Orientation: North arrow

Project: ÚZEMNÍ PLÁN HRUŠOVANY - ZMĚNA Č. 1

Author: Ing. arch. Miroslav Štáhl

Scale: 1:1000

Sheet: HLAVNÍ VÝKRES ZMĚNY Č. 1