


# ÚZEMNÍ PLÁN HRUŠOVANY - ZMĚNA Č. 1

## PŘEDPOKLÁDANÝ ZÁBOR PŮDNÍHO FONDU ZMĚNY Č. 1

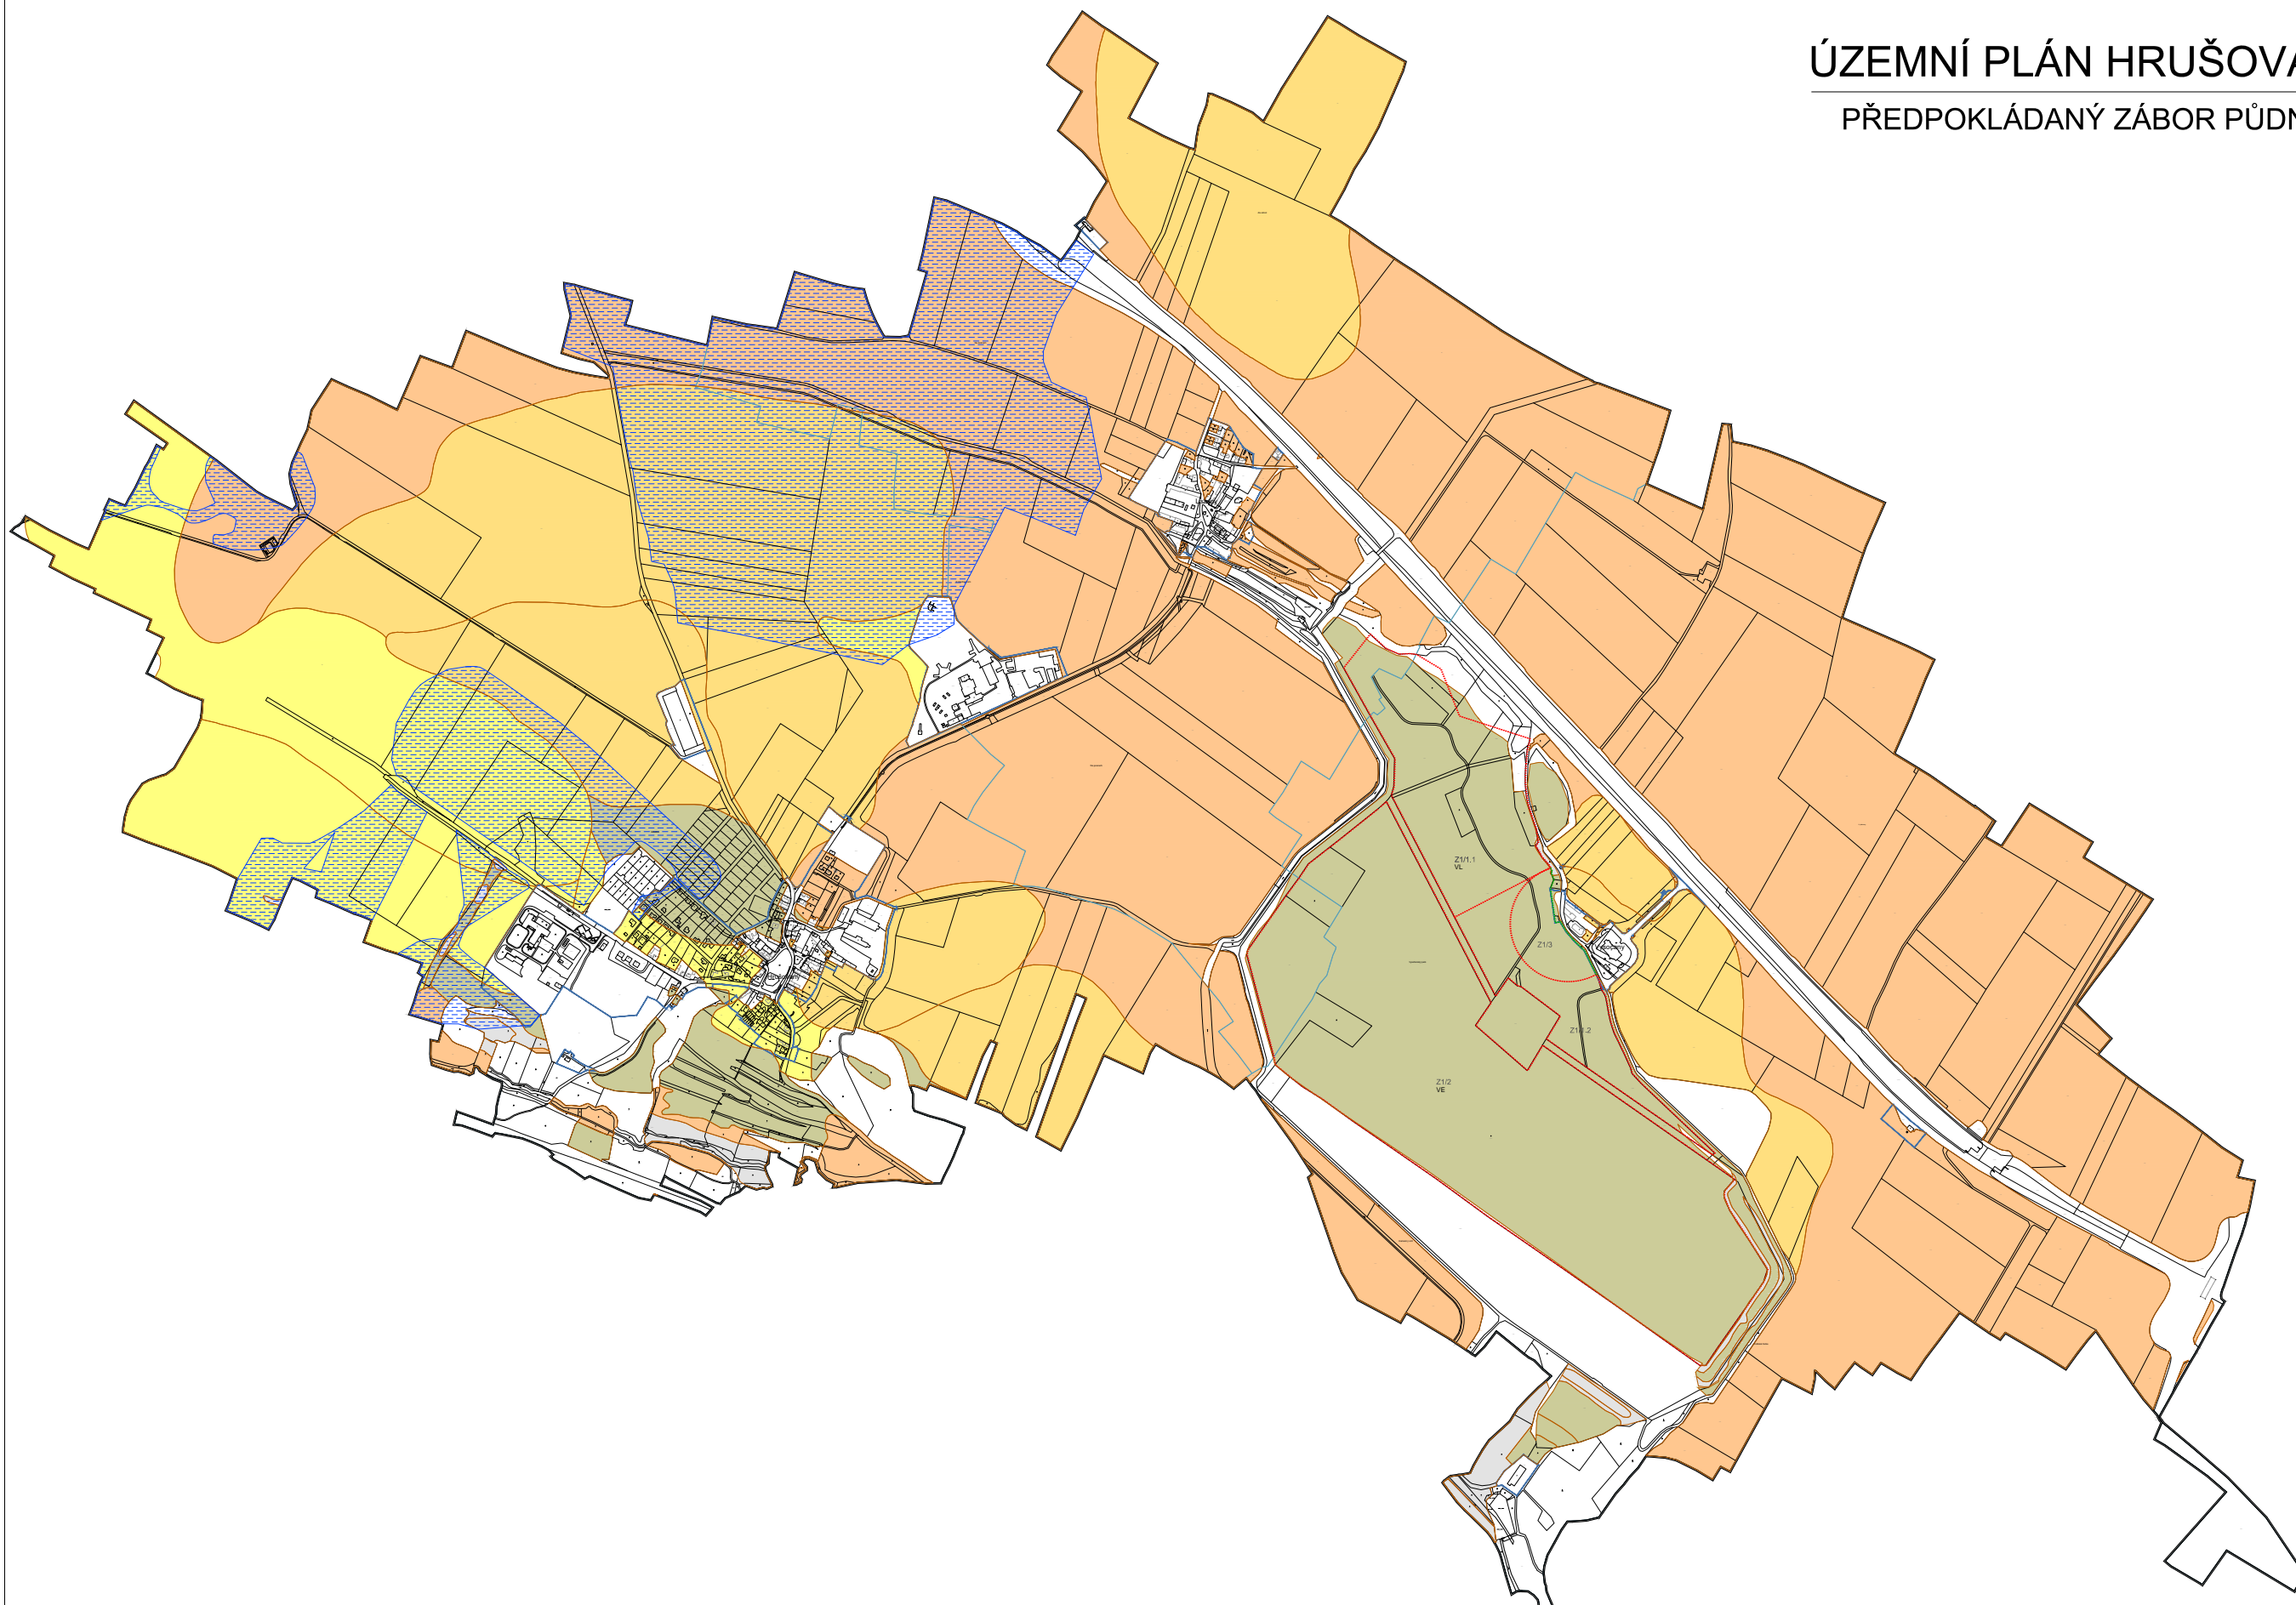

**LEGENDA**

	stav	hranice BPEU
	I. třída ochrany ZPF	I. třída ochrany ZPF
	II. třída ochrany ZPF	II. třída ochrany ZPF
	III. třída ochrany ZPF	III. třída ochrany ZPF
	IV. třída ochrany ZPF	IV. třída ochrany ZPF
	V. třída ochrany ZPF	V. třída ochrany ZPF
	plochy zemědělské půdy pod závlahami s povolením k výstavbě	
	stav	hranice řešeného území
	hranice zastavěného území k 1. 8. 2022	
	hranice katastrů	
	hranice nových zastavěných ploch dle změny č. 1 ÚP Hrušovany	
	hranice ploch změn v krajinné změně č. 1 ÚP Hrušovany	
	Z1/1.1	výroba - lehký průmysl 21,1063 ha
	Z1/1.2	výroba - lehký průmysl 8,6651 ha
	Z1/2	plochy FVE 81,8602 ha
	Z1/3	izolační a krajinná zeleň

VÝKRES PŘEDPOKLÁDANÝCH ZÁBORŮ  
 PŮDNÍHO FONDU ZMĚNY Č. 1