


ÚZEMNÍ PLÁN HRUŠOVANY - ZMĚNA Č. 1

ZÁKLADNÍ ČLENĚNÍ ÚZEMÍ

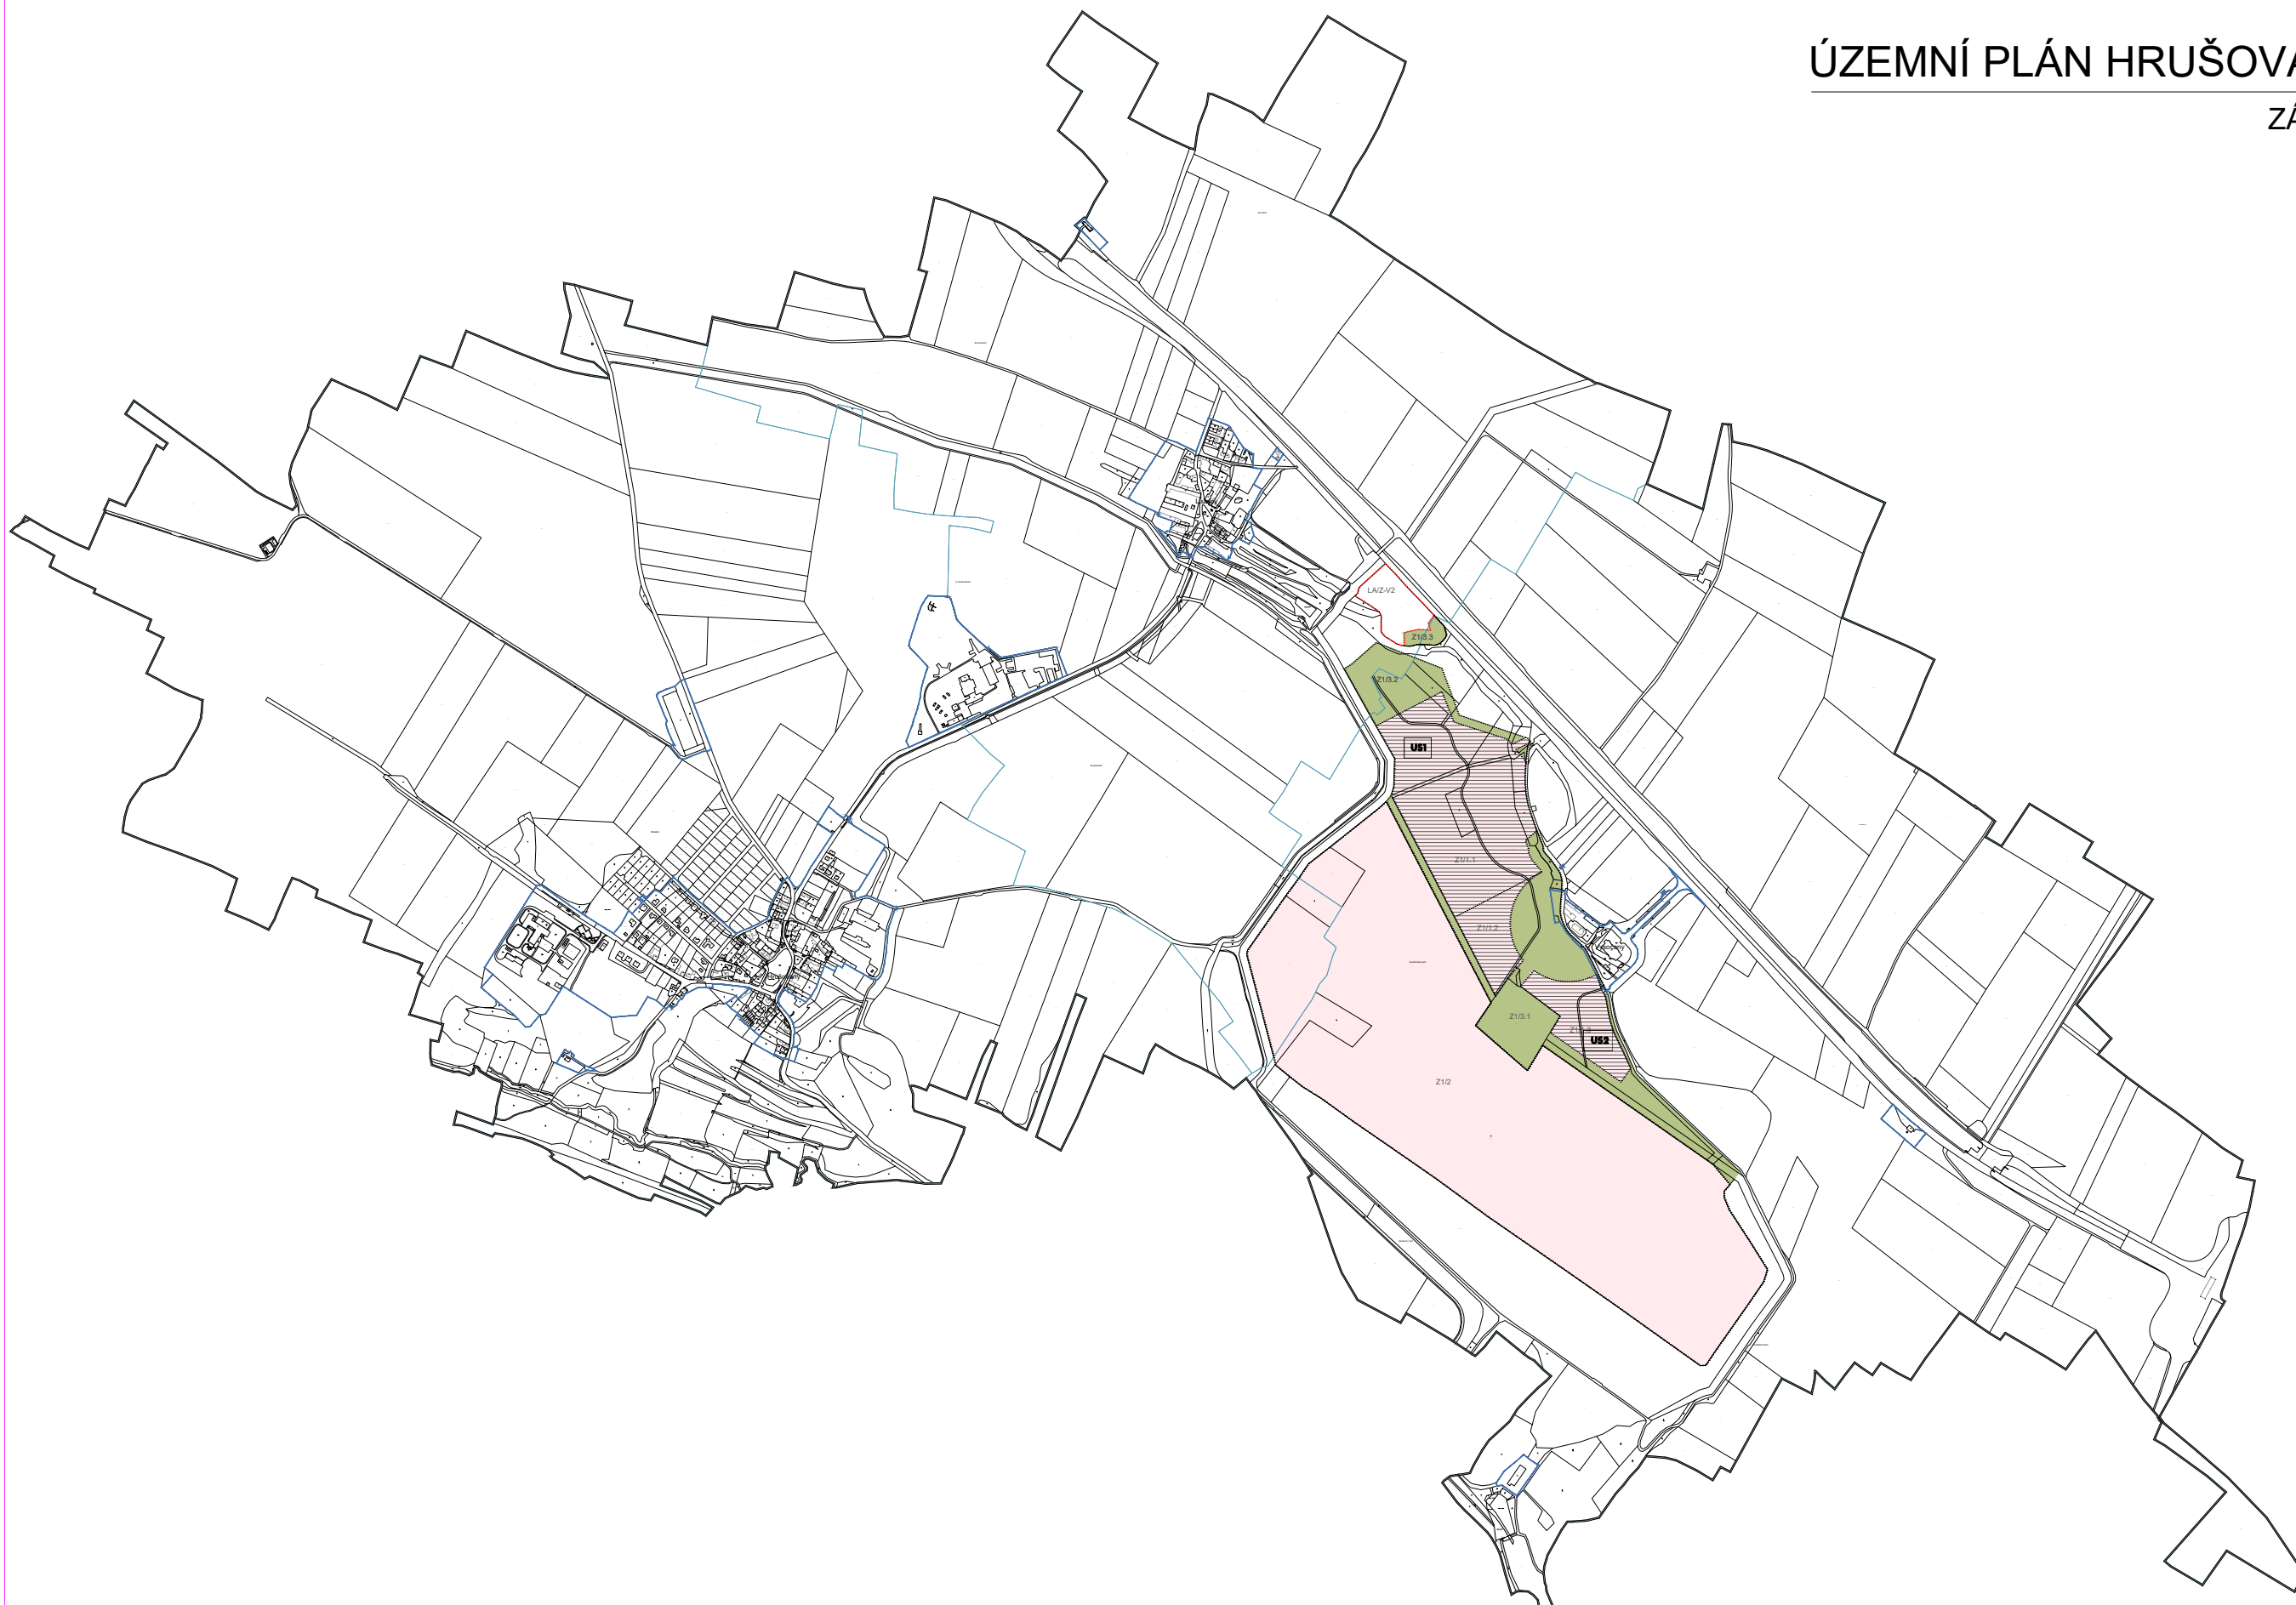

LEGENDA

hranice územního plánu
 hranice katastru
 hranice stávajících zastavěných ploch
 hranice nových zastavěných ploch dle územního plánu
 změna hranice zastavěných ploch dle územního plánu
 hranice ploch změny v katastru dle územního plánu
 plochy a koridory, ve kterých je rozhodování v území podmíněno zpracováním územní studie

Z1/1.1	výroba - lehký průmysl	16,3285 ha
Z1/1.2	výroba - lehký průmysl	2,8949 ha
Z1/1.2	výroba - lehký průmysl	4,0273 ha
Z1/2	plochy PVK	81,7921 ha
Z1/3.1	plochy smíšené nezastavěného území s přírodní funkcí	12,6671 ha
Z1/3.2	plochy smíšené nezastavěného území s přírodní funkcí	4,2254 ha
Z1/3.3	plochy smíšené nezastavěného území s přírodní funkcí	0,5544 ha

Územní plán Hrušovany - změna č. 1
 ZÁKLADNÍ ČLENĚNÍ ÚZEMÍ
 1:8