


Soubor k 77/26 anč.č. 361/2000 št.

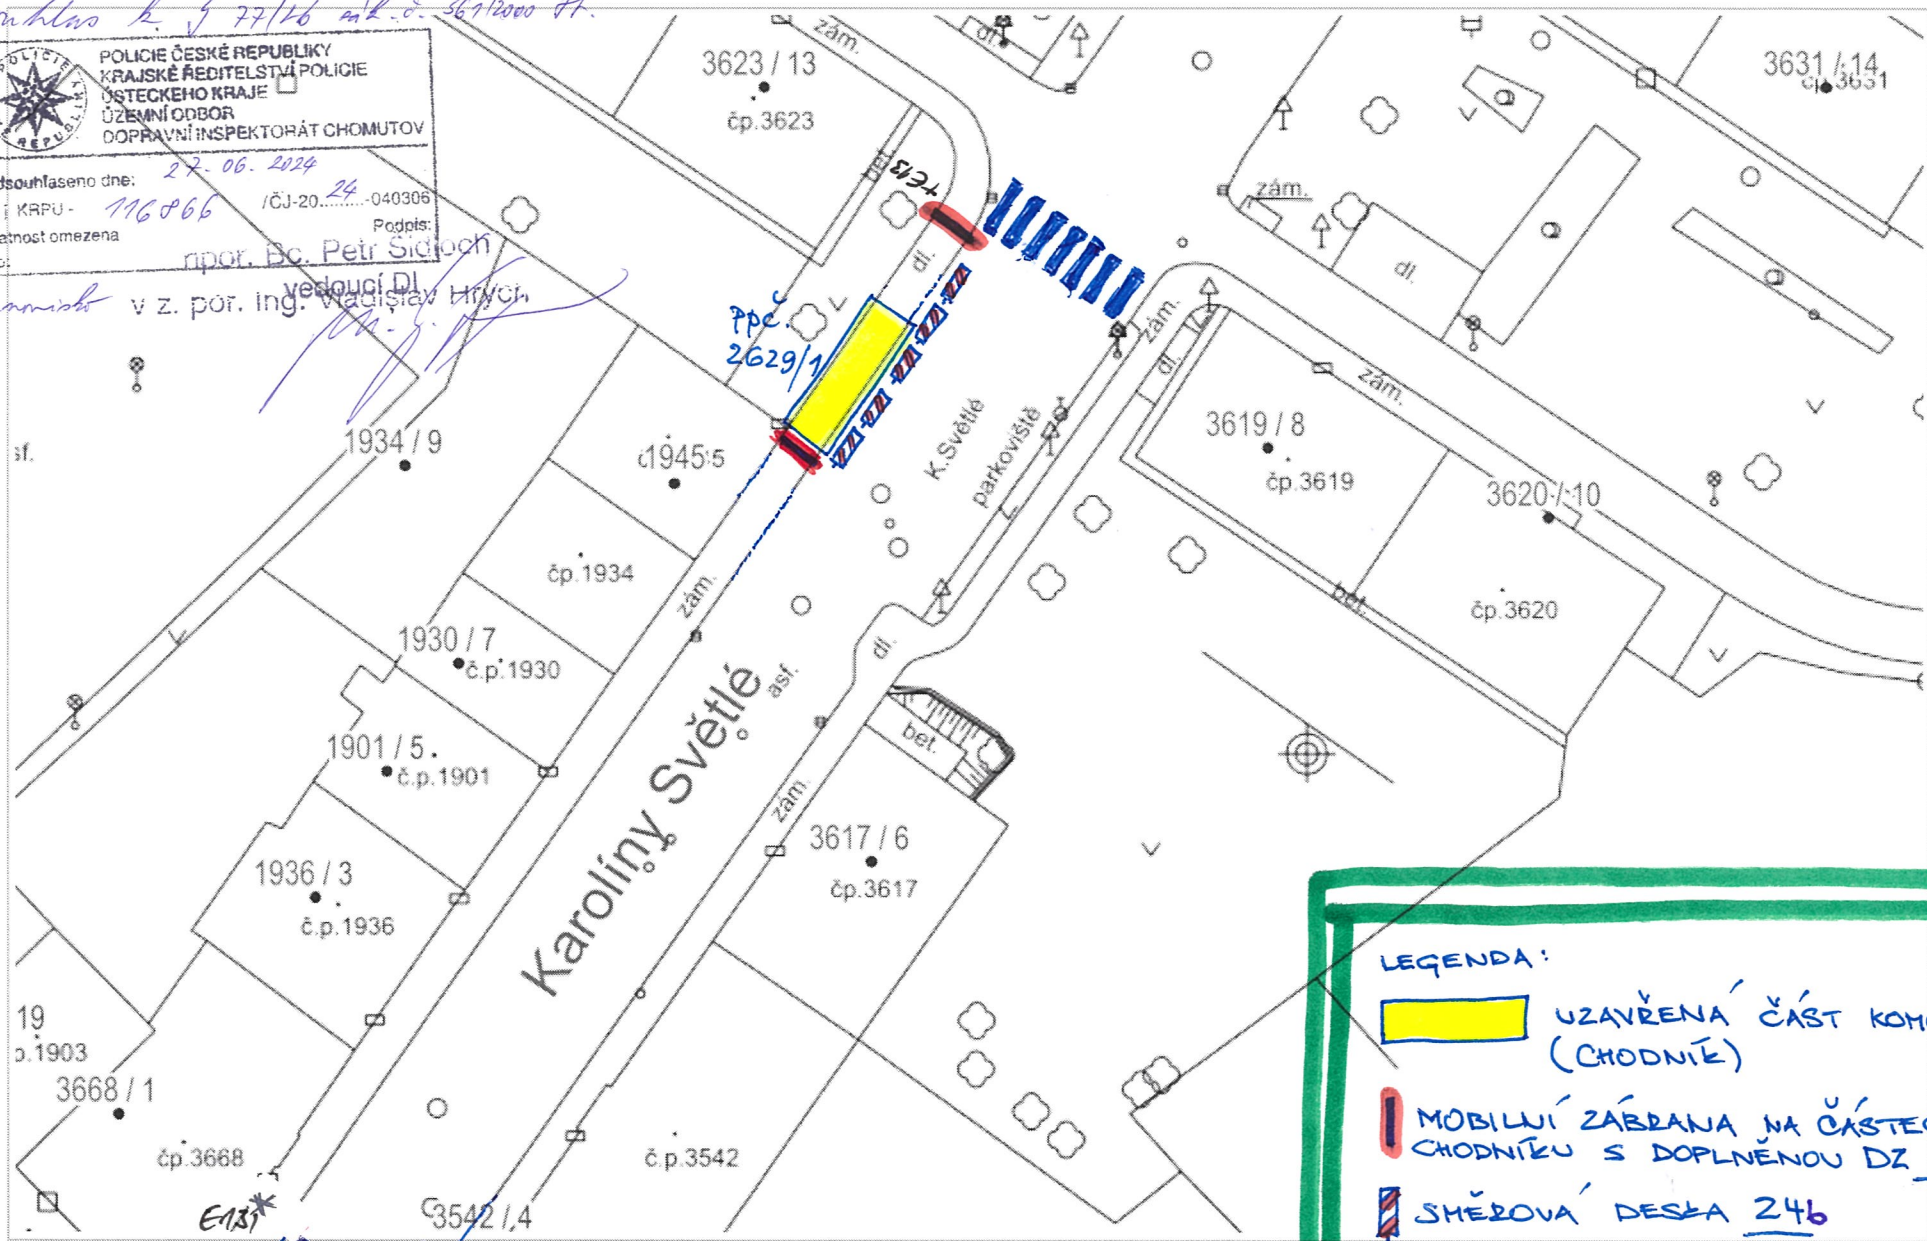


**POLICIE ČESKÉ REPUBLIKY**  
KRAJSKÉ ŘEDITELSTVÍ POLICIE  
ÚSTECKÉHO KRAJE  
ÚZEMNÍ ODBOR  
DOPRAVNÍ INSPEKTORÁT CHOMUTOV

Odsouhlaseno dne: 27. 06. 2024  
Č. j. KRPU - 116866 / ČJ-20...-040306  
Platnost omezena  
Podpis: rpor. Bc. Petr Šidloch  
Del: vedoucí DJ

+ stanovisko v z. por. Ing. Vladislav Hrych



**LEGENDA:**

-  UZAVŘENÁ ČÁST KOMUNIKACE (CHODNÍK)
-  MOBILNÍ ZÁBRANA NA ČÁSTECH CHODNÍKU S DOPLNĚNOU DZ
-  SMĚROVÁ DESKA 246

RÚIAN © CÚZK

Vytisknuto v mapovém řešení Spinbox společnosti © T-MAPY

1 : 402

E13 (CHODNÍK UZAVŘEN PŘEJDETE NA DRUHOU STRANU).

\* E13 (CHODNÍK UZAVŘEN PŘEJDETE PO 50M. PŘEJDETE NA DRUHOU STRANU.)