


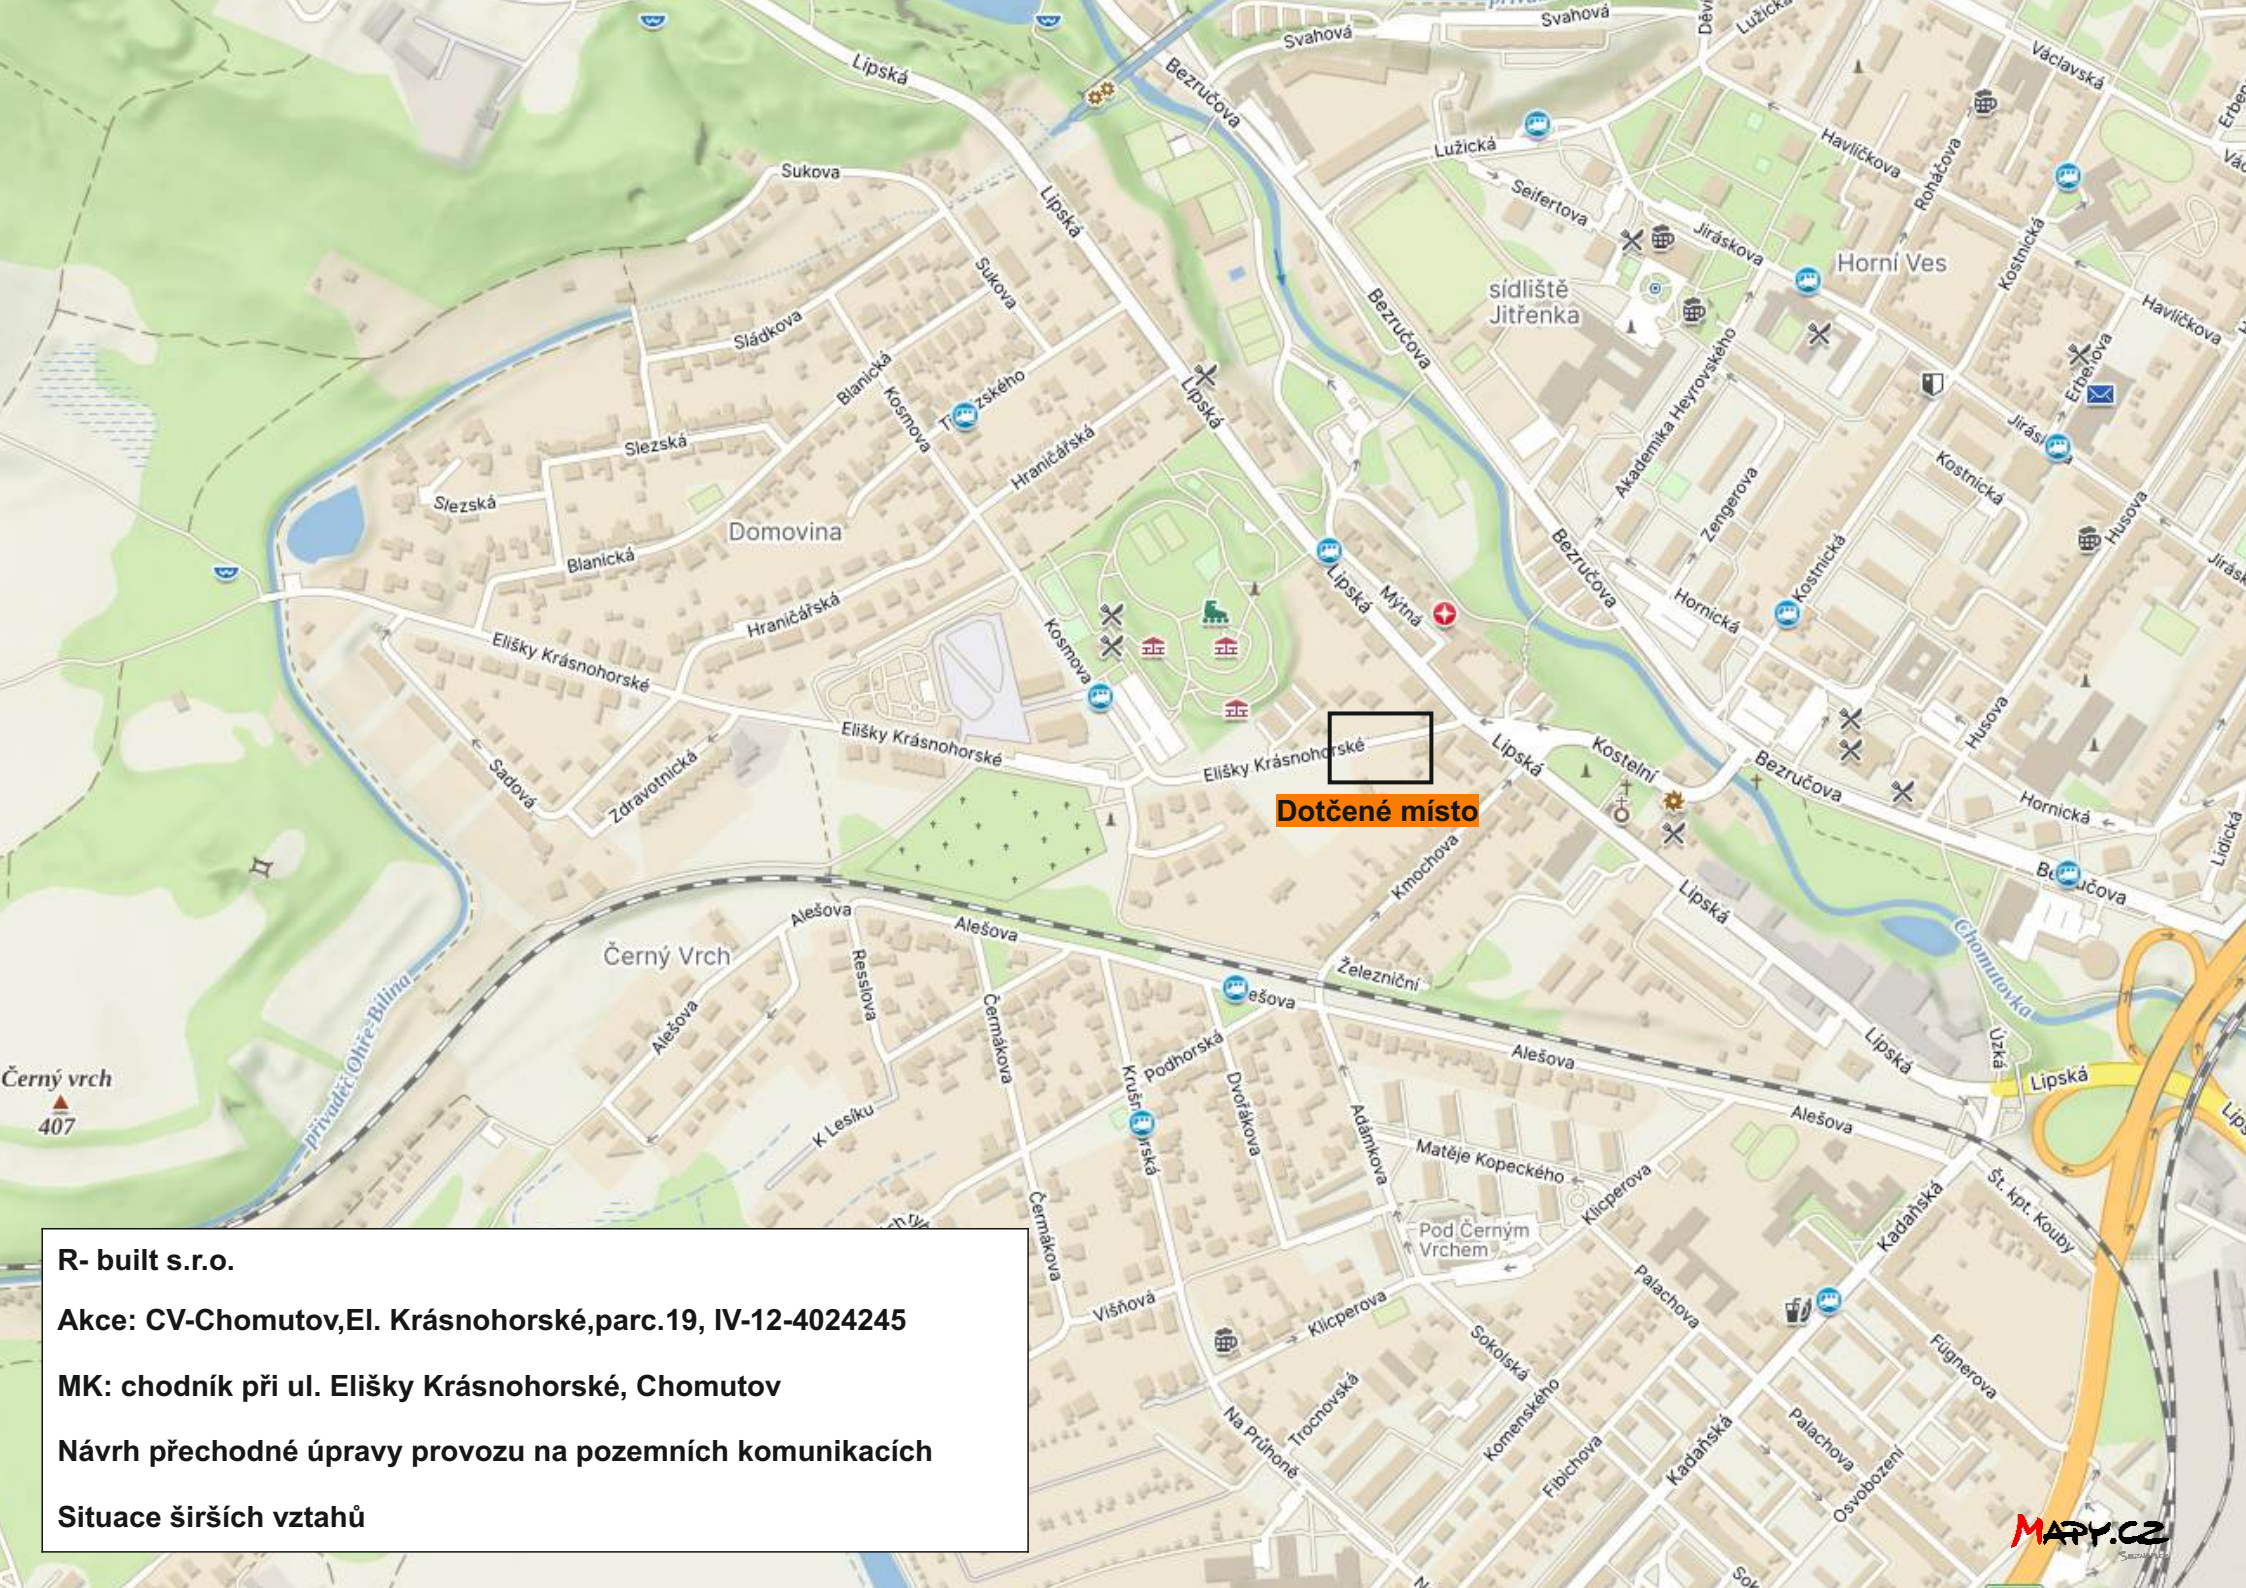

R- built s.r.o.

Akce: CV-Chomutov, El. Krásnohorské, parc.19, IV-12-402425

MK: chodník při ul. Elišky Krásnohorské, Chomutov

Návrh přechodné úpravy provozu na pozemních komunikacích

Situace širších vztahů



R- built s.r.o.

Akce: CV-Chomutov,El. Krásnohorské,parc.19, IV-12-4024245

MK: chodník při ul. Elišky Krásnohorské, Chomutov

Návrh přechodné úpravy provozu na pozemních komunikacích

Detail označení pracovního místa