


# PŘECHODNÉ DZ

osazené od 22.09.2024 0:00 do 29.09.2024 18:00

Ing. Vladislav Hrych  
POLICIE ČESKÉ REPUBLIKY  
Důvod podepsání: Za správnost vyhotovení  
Čas podepsání: 27.08.2024 12:32:50

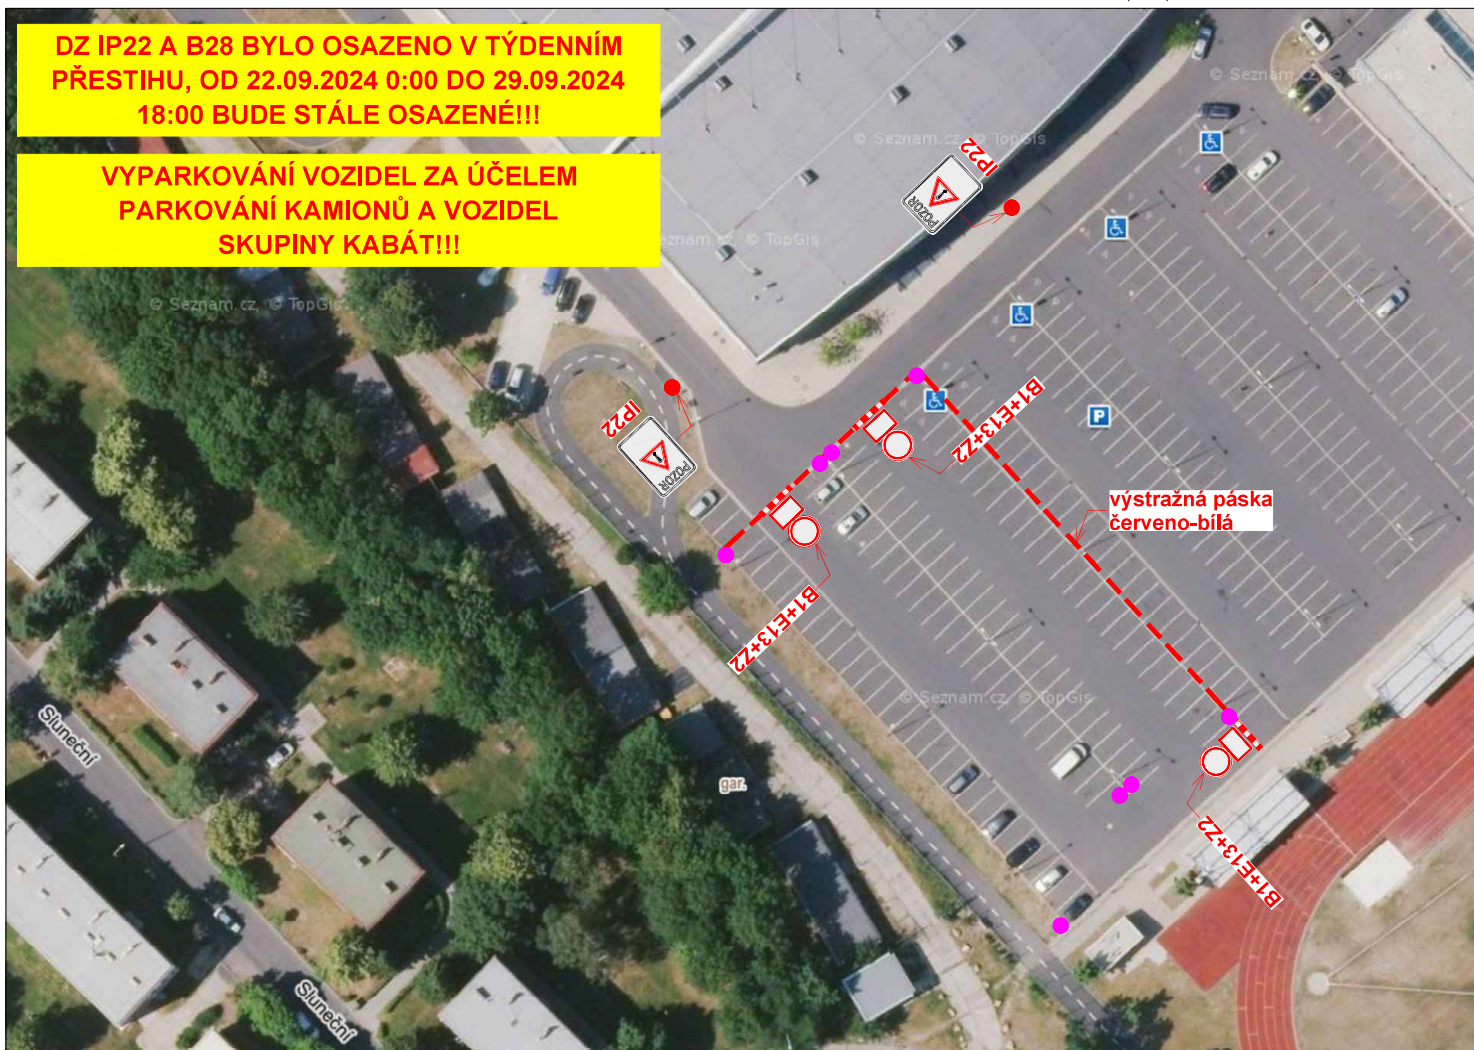

- Dopravní značení IP 22 s textem "OD 22.09.2024 0:00 DO 29.09.2024 18:00 ZÁKAZ PARKOVÁNÍ NA OZNAČENÝCH MÍSTĚCH KONCERT SKUPINY KABÁT"

- DZ IP 22 bude osazeno v min. týdenním předstihu!  
- DZ bude umístěno tak, aby nebránilo volnému průchodu, neomezovalo rozhled v křižovatkách, nebránilo volnému přístupu do objektů a nezakrývalo DZ!

## Legenda obrysy, hranice:


- Stávající polohopis
- ↙ IP19 Stávající dopravní značení
- ↘ A15 Přechodné dopravní značení
- ↙ B28 Přechodné dopravní značení osazené v min. týdenním předstihu

## Poznámky:

- Jakékoli nesrovnalosti konzultovat s projektantem!!!
- Veškerá pracovní místa na komunikaci budou označena dle TP 66, případně TP 65 a TP 133!!!



● Dopravní značení B28+E13+E8d  
DZ E13 s textem "OD 22.09.2024 0:00 DO 29.09.2024 18:00 MIMO VOZIDEL S POVOLENÍM POŘADATELE"  
- DZ IP 22 bude osazeno v min. týdenním předstihu!

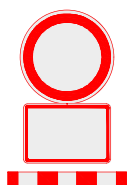

- Dopravní značení B1+E13+Z2  
DZ E13 s textem "MIMO VOZIDEL S POVOLENÍM POŘADATELE"

Název akce:	<b>Chomutov, Mostecká - koncert skupiny Kabát 2024</b>		
Žadatel:	GLANC, s.r.o.		
Výkres:	Měřítko:	Č. výkresu:	Datum:
Přechodné DZ	1:500	03	08/2024