




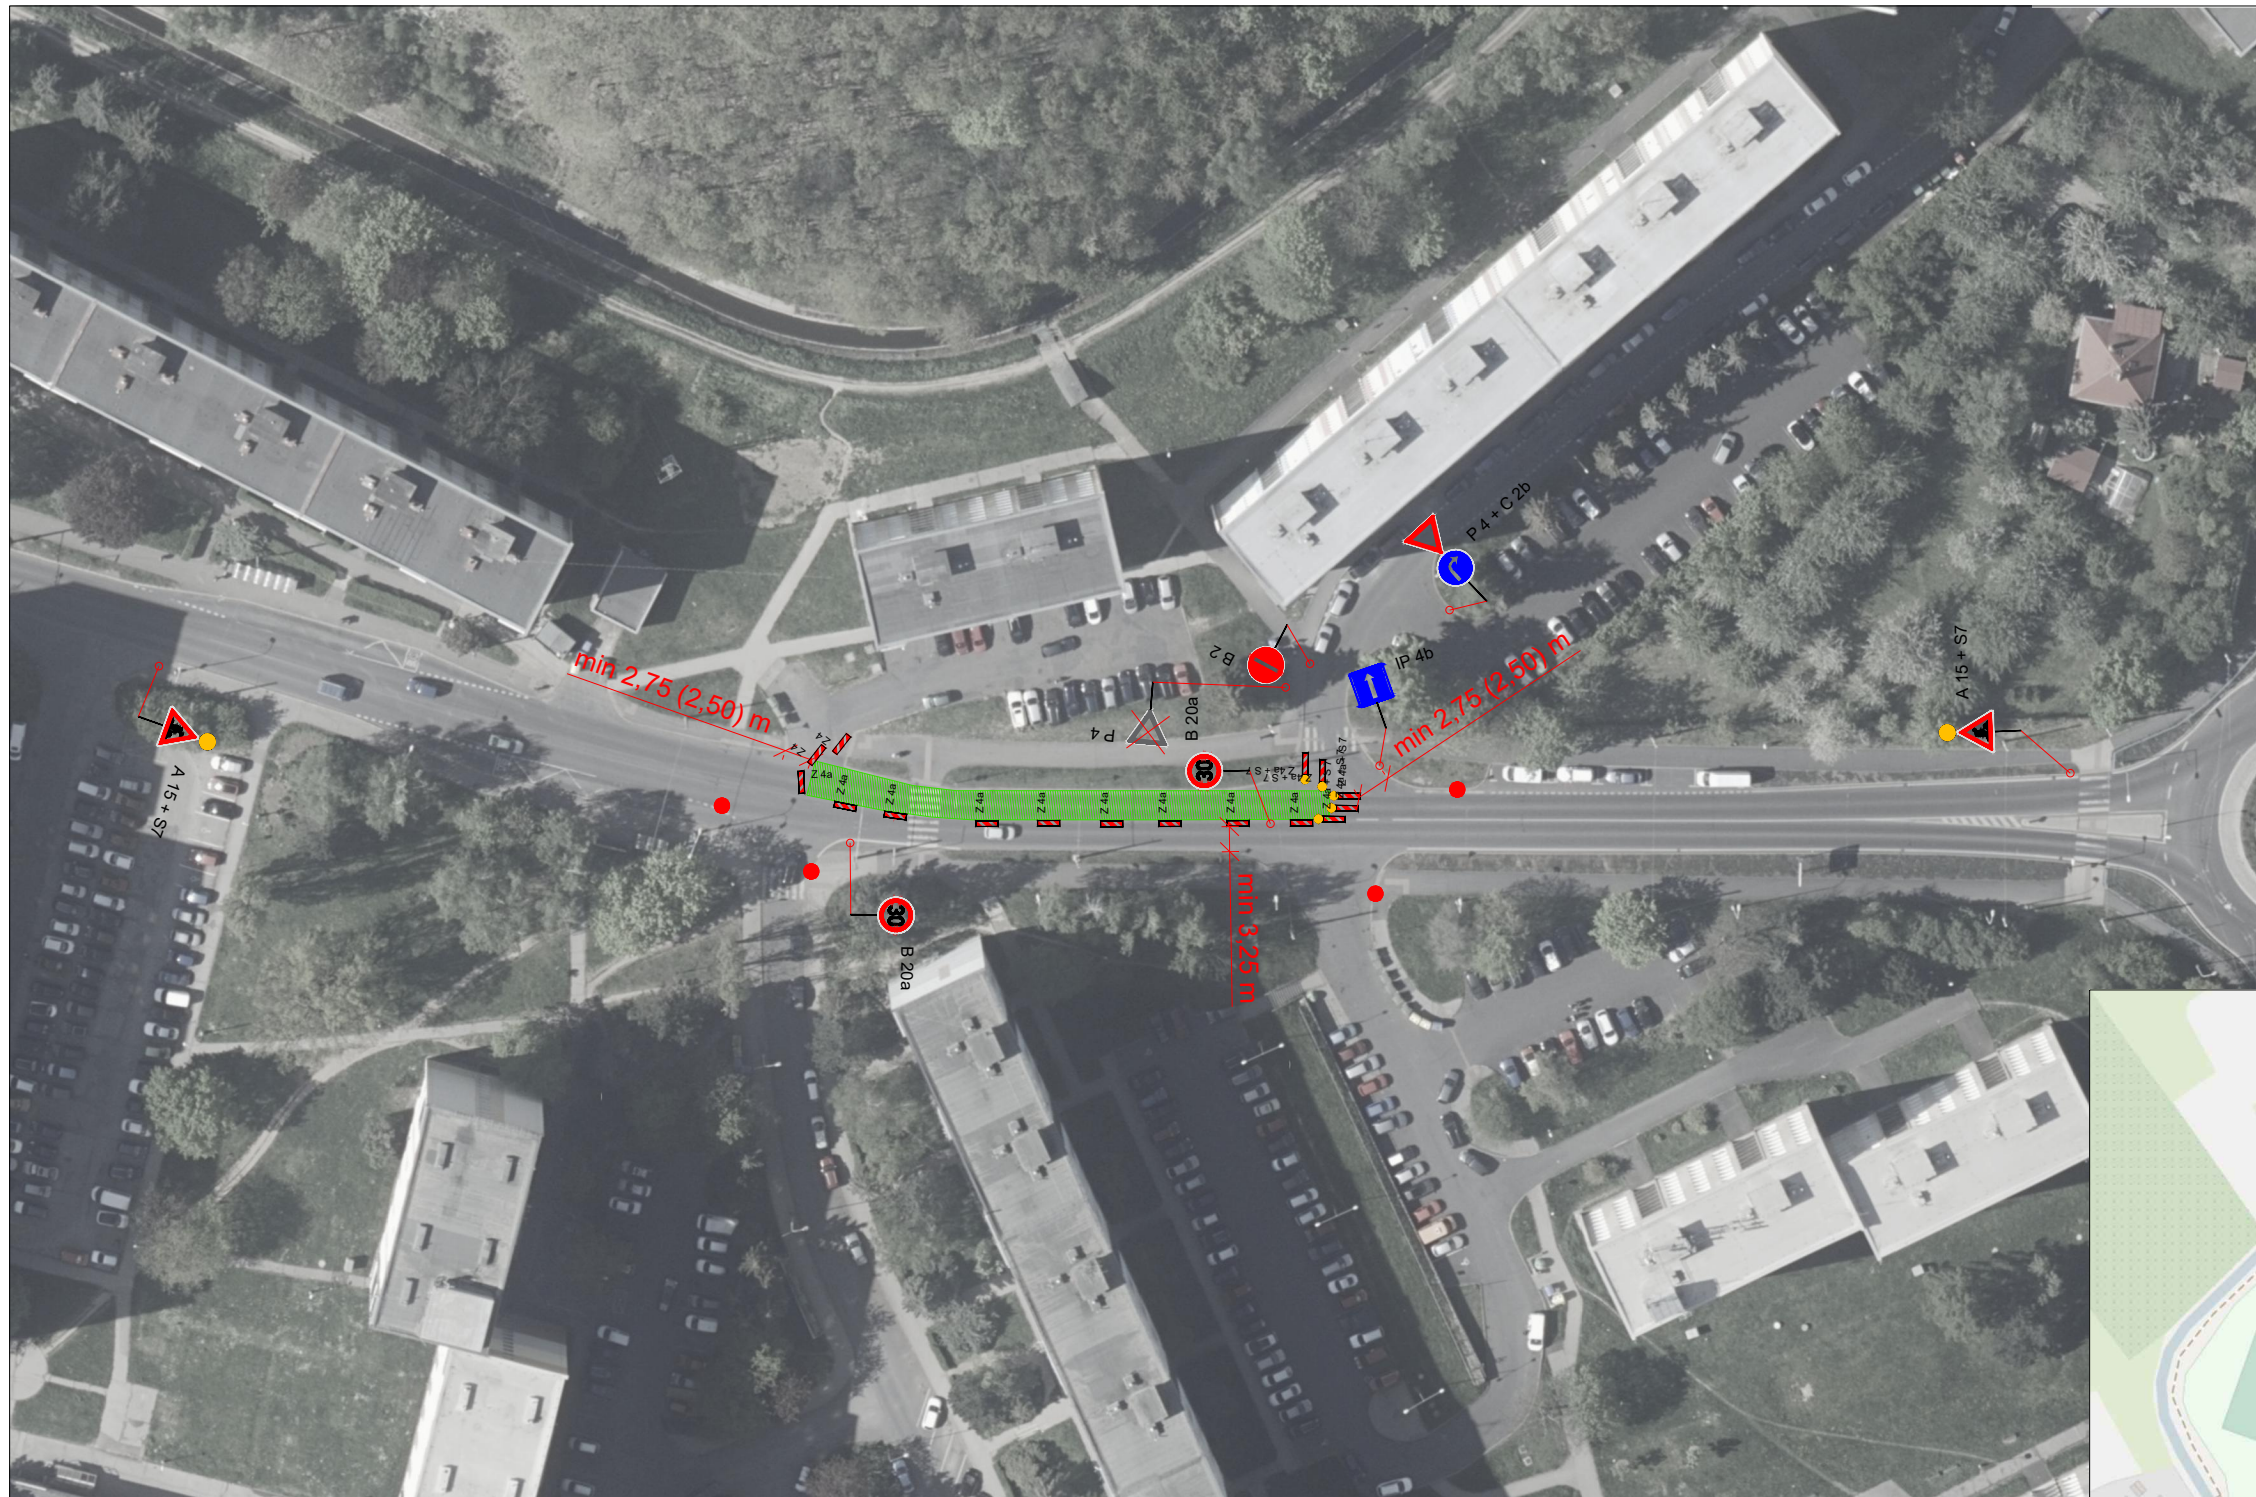

Etapa II (směr centrum) - Denní režim (6:00 - 18:00)

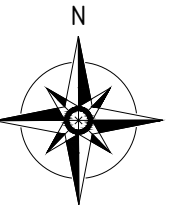

-  B 2 Dočasně zrušené stávající dopravní značení
-  IS 11c Navržené přechodné dopravní značení
-  Místo záboru stavby

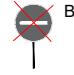

POZN.:
 ● Během dne (denní režim) bude doprava řízena regulovčíky, kteří budou oděni dle příslušné vyhlášky.

Na všech vstupech do staveniště budou osazeny E13 s textem "Pozor, procházíte stavbou"

ul. 17. listopadu a
ul. Březenecká



Pokládka - II. Etapa




ZHOTOVITEL DOKUMENTACE
 MT-PROJEKT Klášterec s.r.o.




Zahradní 49
 431 51 Klášterec nad Ohří
 IČO 07136838

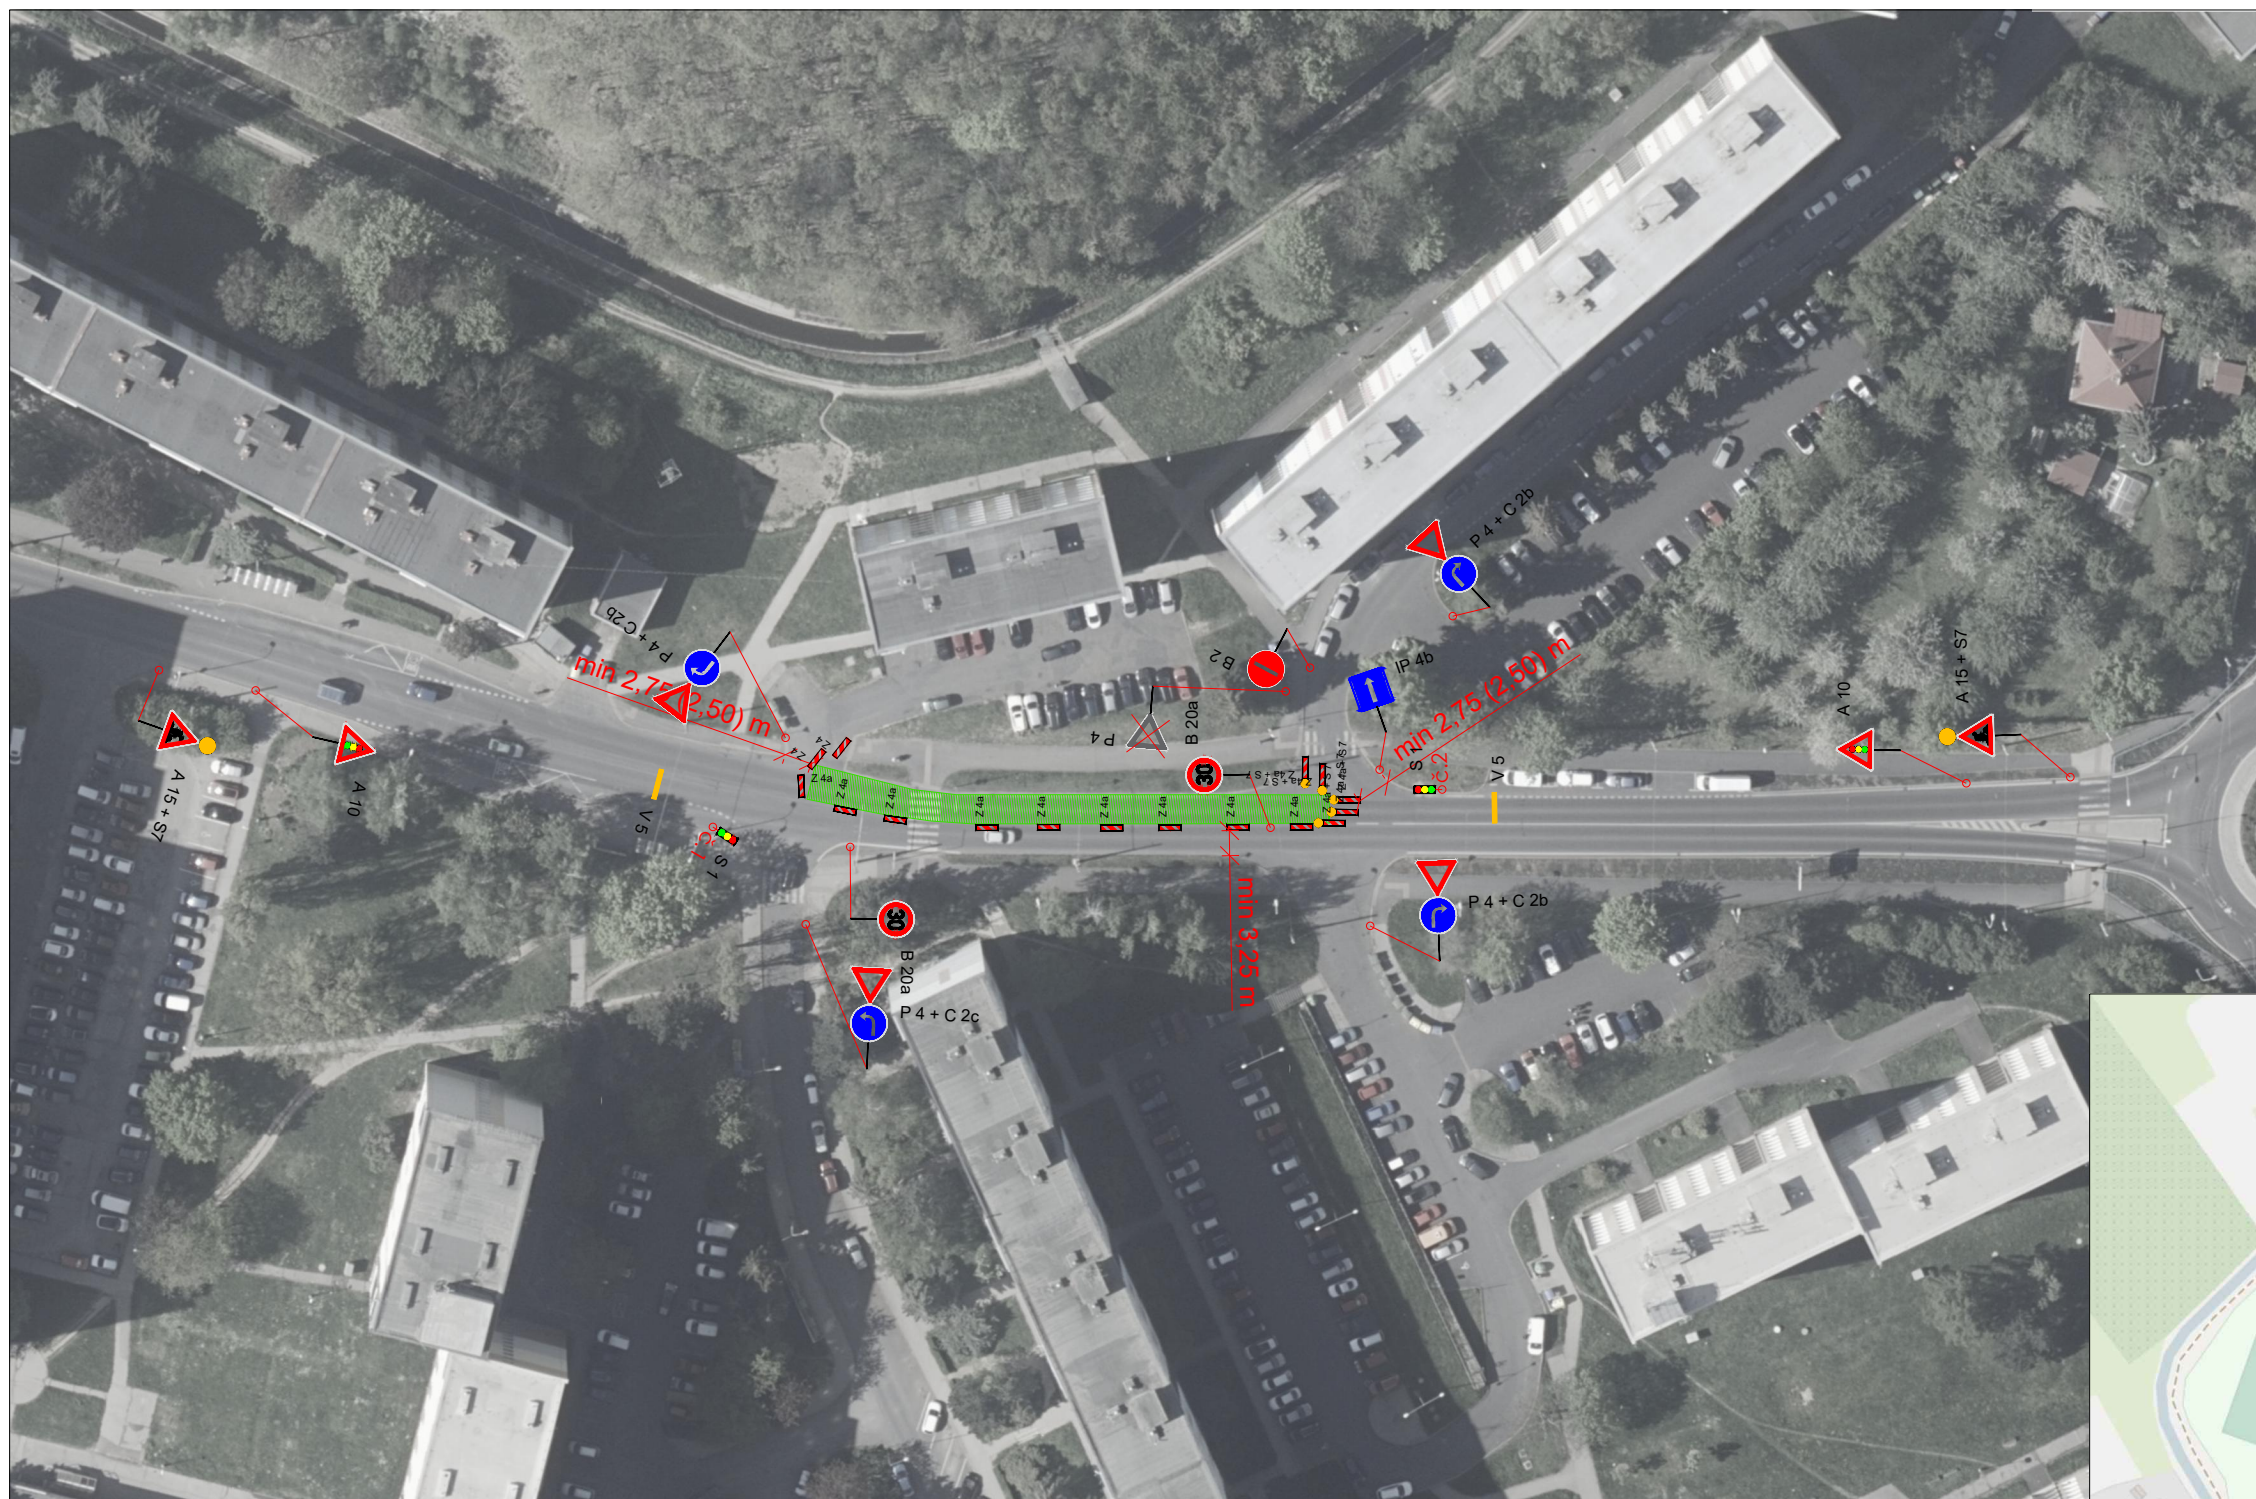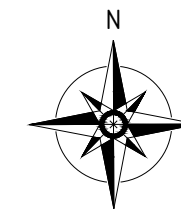Etapa II (směr centrum) - Noční režim (6:00 - 18:00)



-  B 2 Dočasně zrušené stávající dopravní značení
-  IS 11c Navržené přechodné dopravní značení
-  Místo záboru stavby

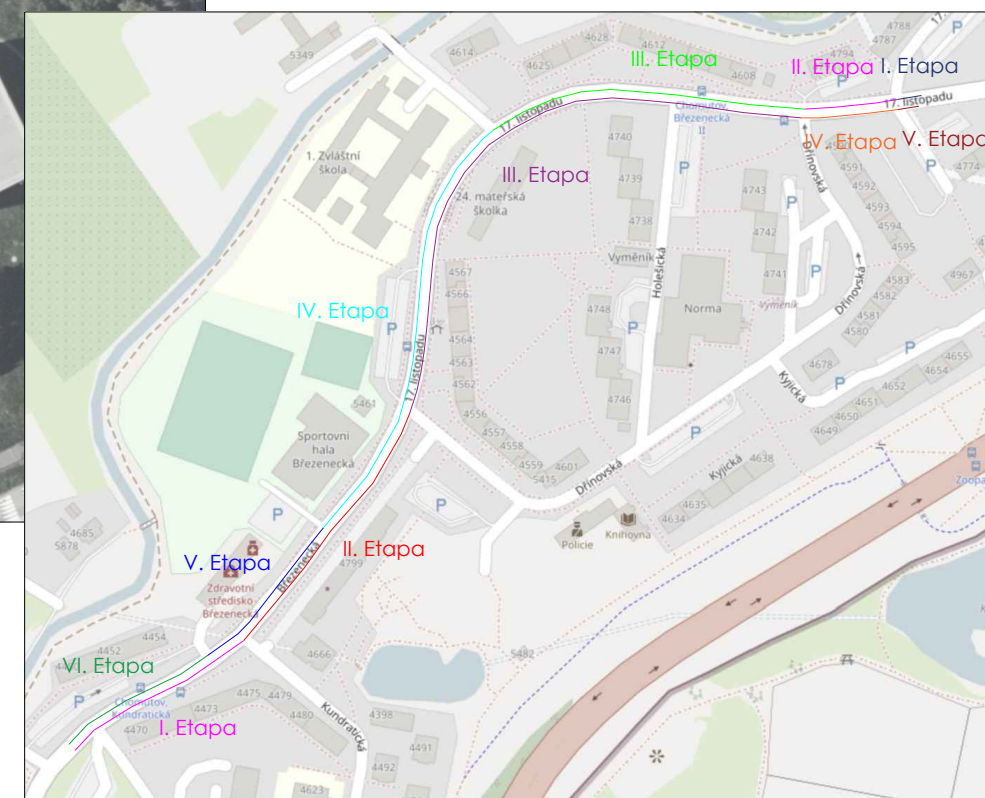

POZN.:
Během noci (noční režim) bude doprava řízena pomocí SSZ.

Na všech vstupech do staveniště budou osazeny E13 s textem "Pozor, procházíte stavbou"

ul. 17. listopadu a
ul. Březenecká

Pokládka - II. Etapa

ZHOTOVITEL DOKUMENTACE

MT-PROJEKT Klášterec s.r.o.



Zahradní 49
431 51 Klášterec nad Ohří
IČO 07136838