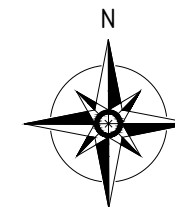
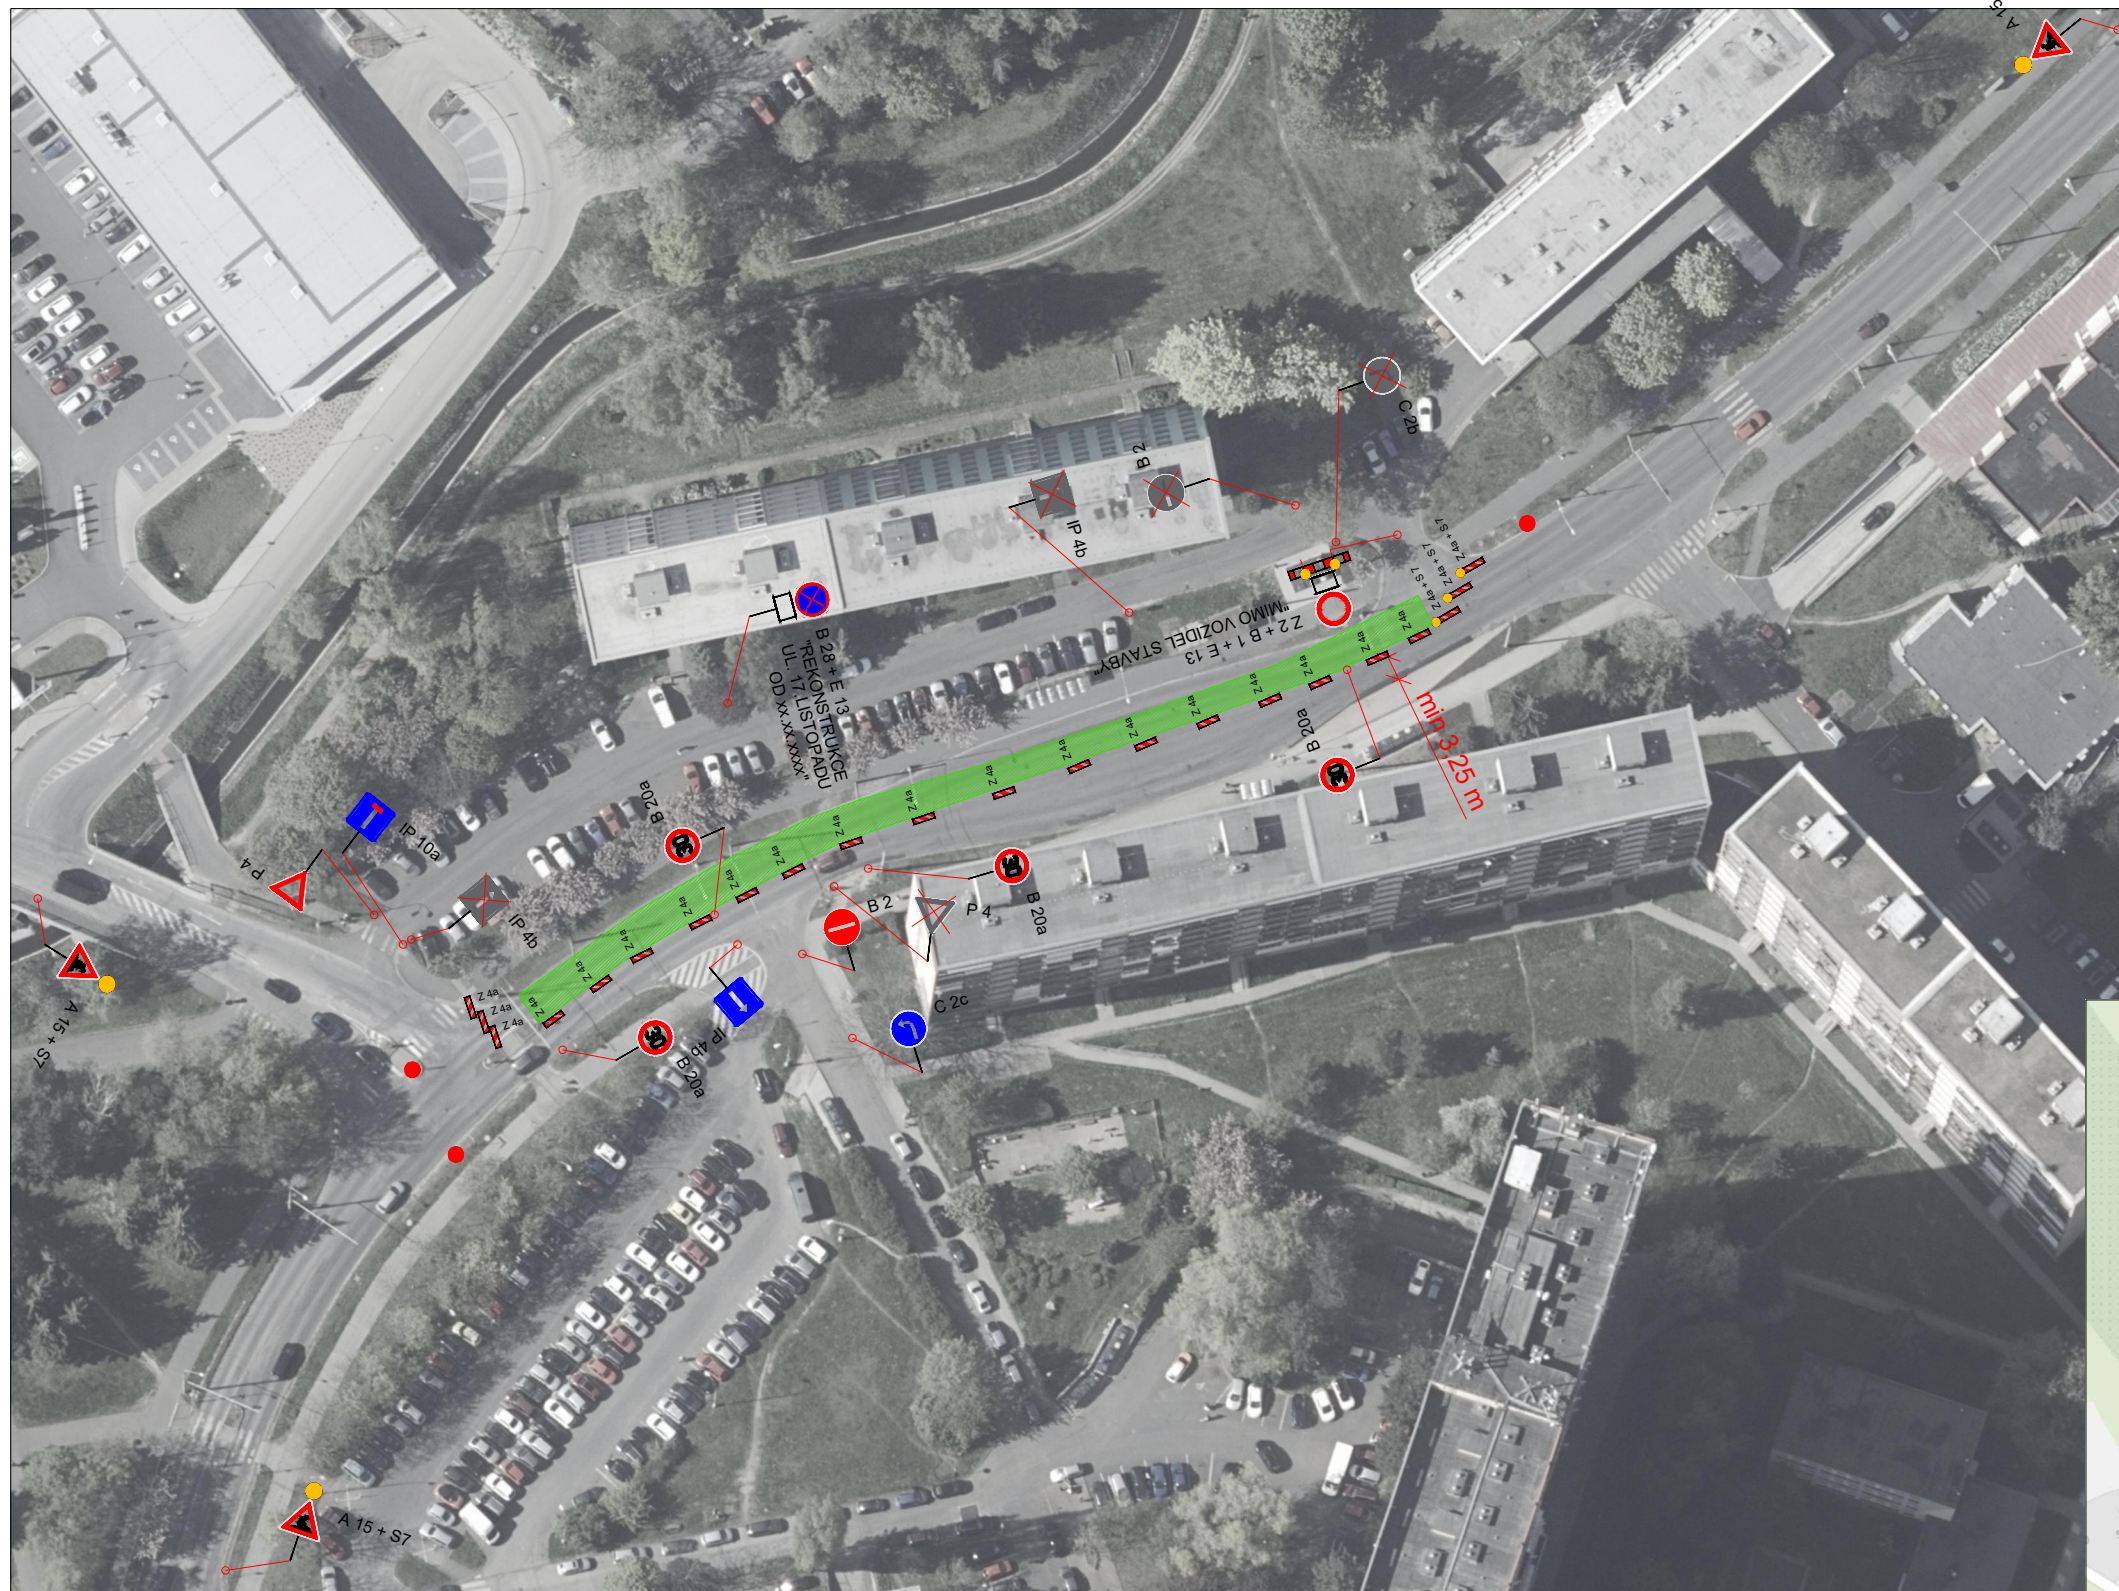

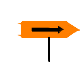

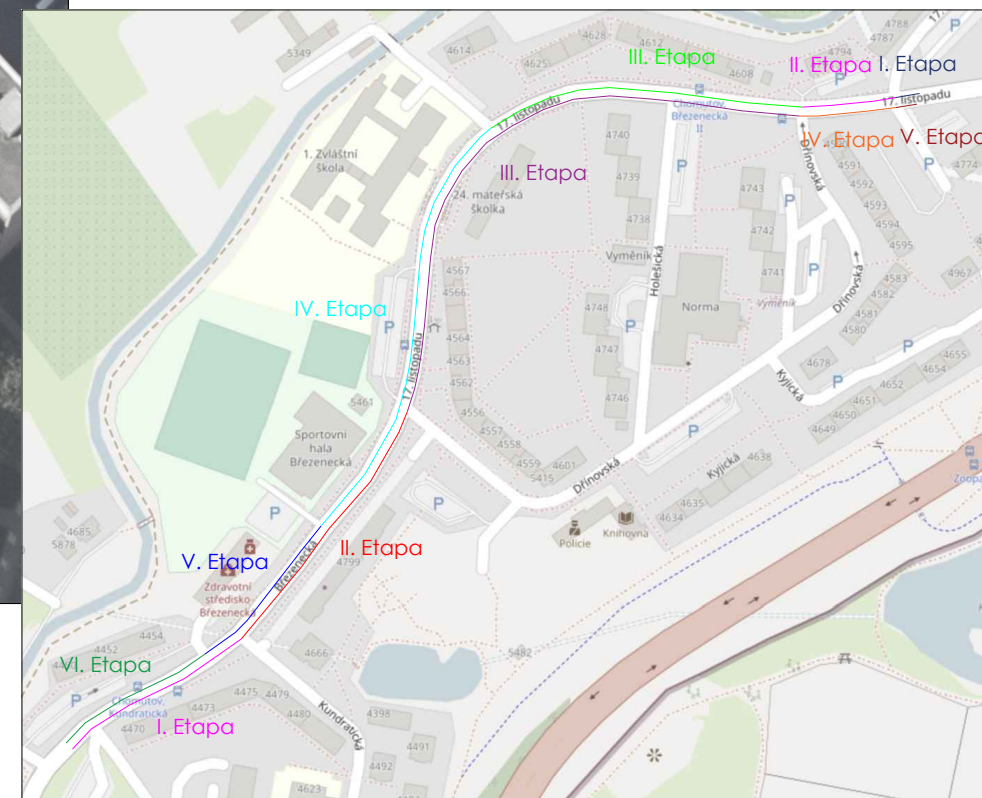


# Etapa VI (směr centrum) - Denní režim (6:00 - 18:00)



-  B 2 Dočasně zrušené stávající dopravní značení
-  IS 11c Navržené přechodné dopravní značení
-  Místo záboru stavby



## POZN.:

- Během dne (denní režim) bude doprava řízena regulovčiky, kteří budou oděni dle příslušné vyhlášky.

Na všech vstupech do staveniště budou osazeny E13 s textem "Pozor, procházíte stavbou"

SDZ B28 bude umístěno 7 dní předem.

Rozhledové poměry na výjezdu z ulice u čp. 4450-4454 do ul. Pod Strážišťem byly prověřeny a jsou vyhovující.

ul. 17.listopadu a  
ul. Březenecká

Pokládka - VI. Etapa

ZHOTOVITEL DOKUMENTACE

MT-PROJEKT Klášterec s.r.o.



Zahradní 49  
431 51 Klášterec nad Ohří  
IČO 07136838



