




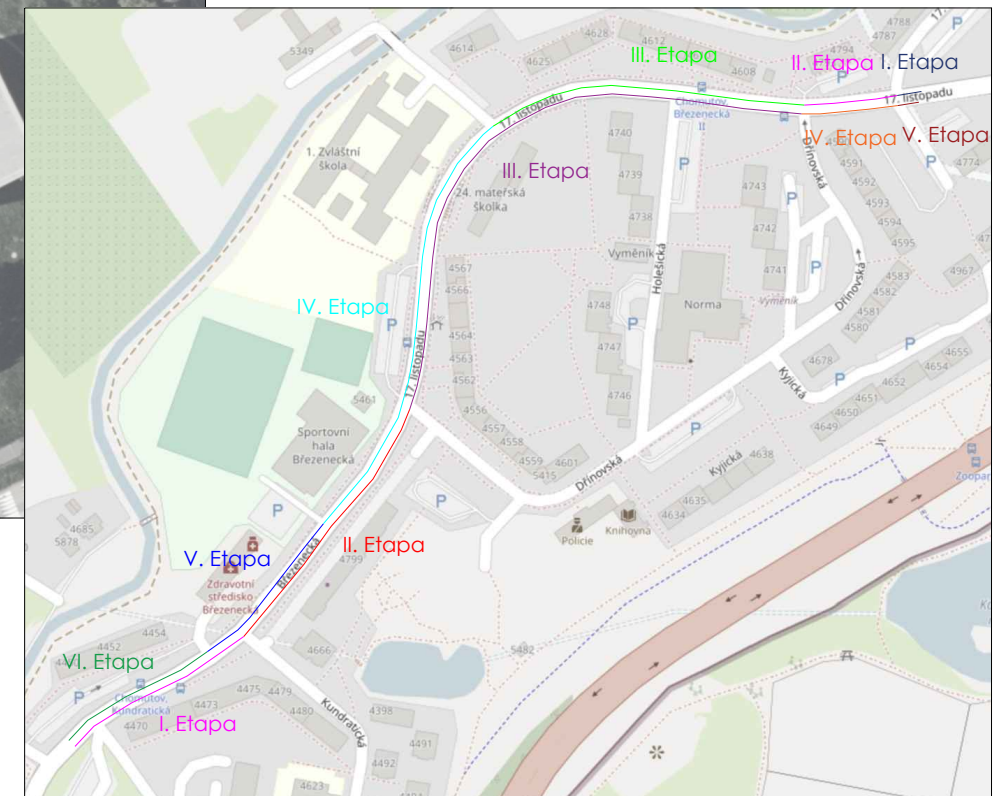


Etapa IV (směr Jirkov) - Denní režim (6:00 - 18:00)

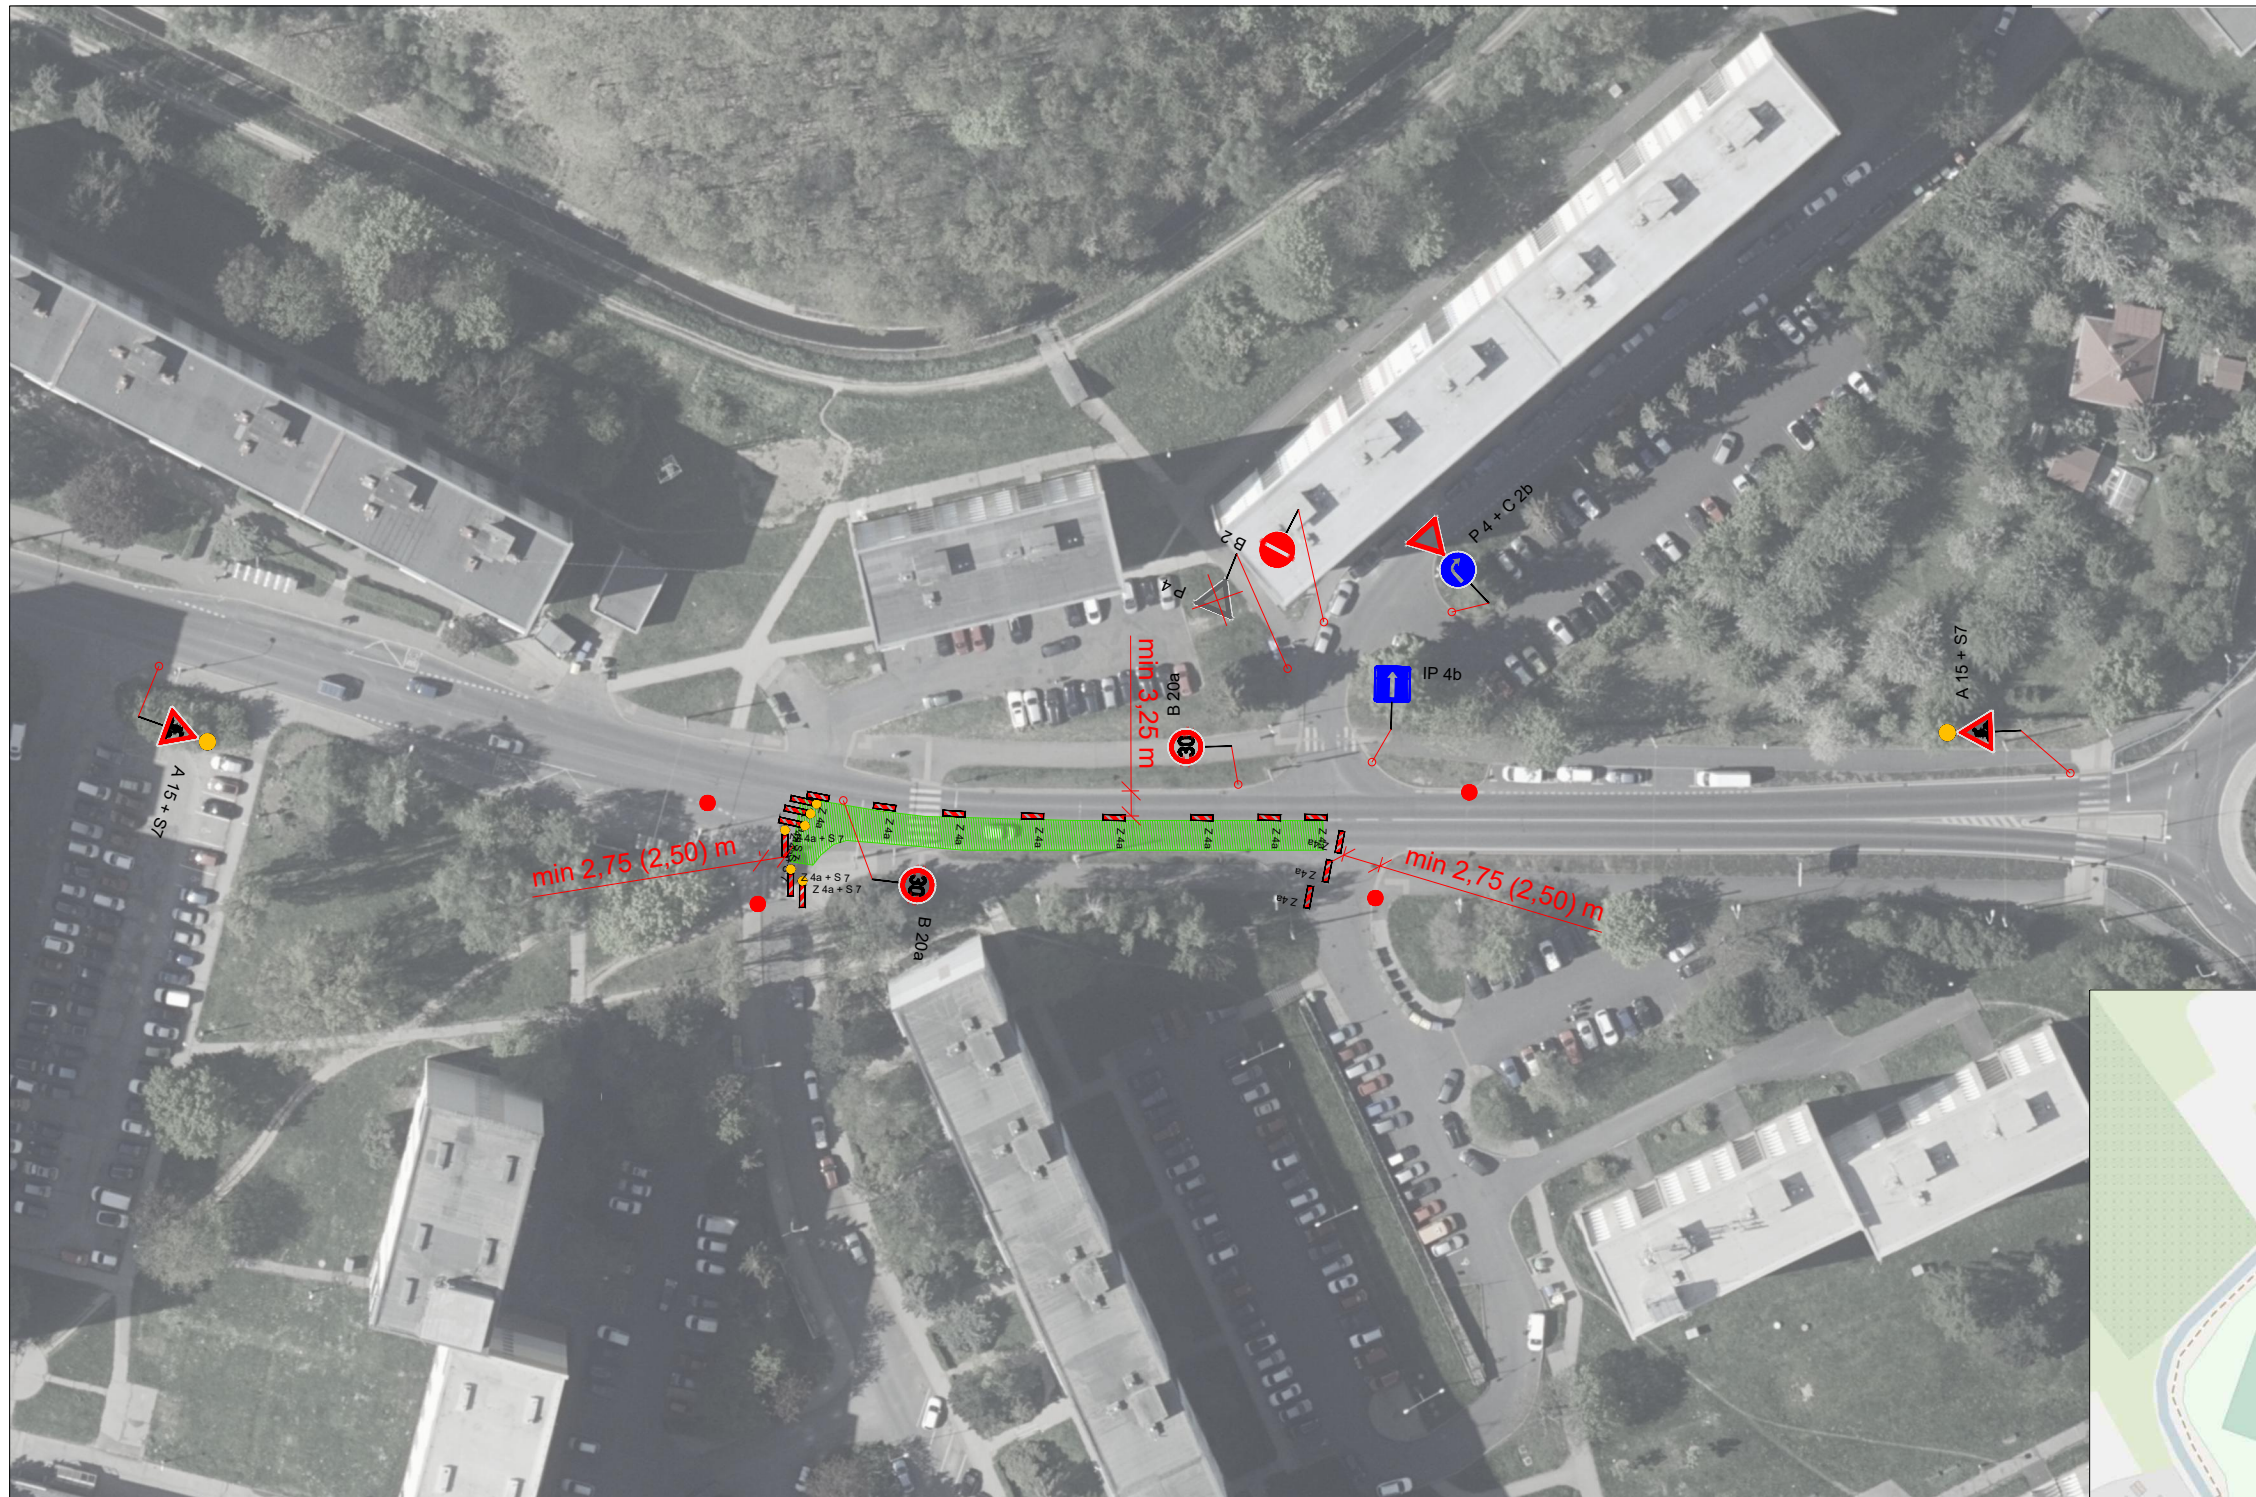

-  B 2 Dočasně zrušené stávající dopravní značení
-  IS 11c Navržené přechodné dopravní značení
-  Místo záboru stavby

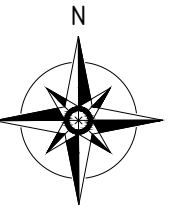

POZN.:  
 ● Během dne (denní režim) bude doprava řízena regulovčíky, kteří budou oděni dle příslušné vyhlášky.

Na všech vstupech do staveniště budou osazeny E13 s textem "Pozor, procházíte stavbou"

ul. 17.listopadu a  
 ul. Březenecká

Pokládka - IV. Etapa


ZHOTOVITEL DOKUMENTACE  
 MT-PROJEKT Klášterec s.r.o.







Zahradní 49  
 431 51 Klášterec nad Ohří  
 IČO 07136838

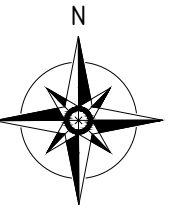

Etapa IV (směr Jirkov) - Noční režim (18:00 - 6:00)

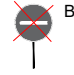

-  B 2 Dočasně zrušené stávající dopravní značení
-  IS 11c Navržené přechodné dopravní značení
-  Místo záboru stavby

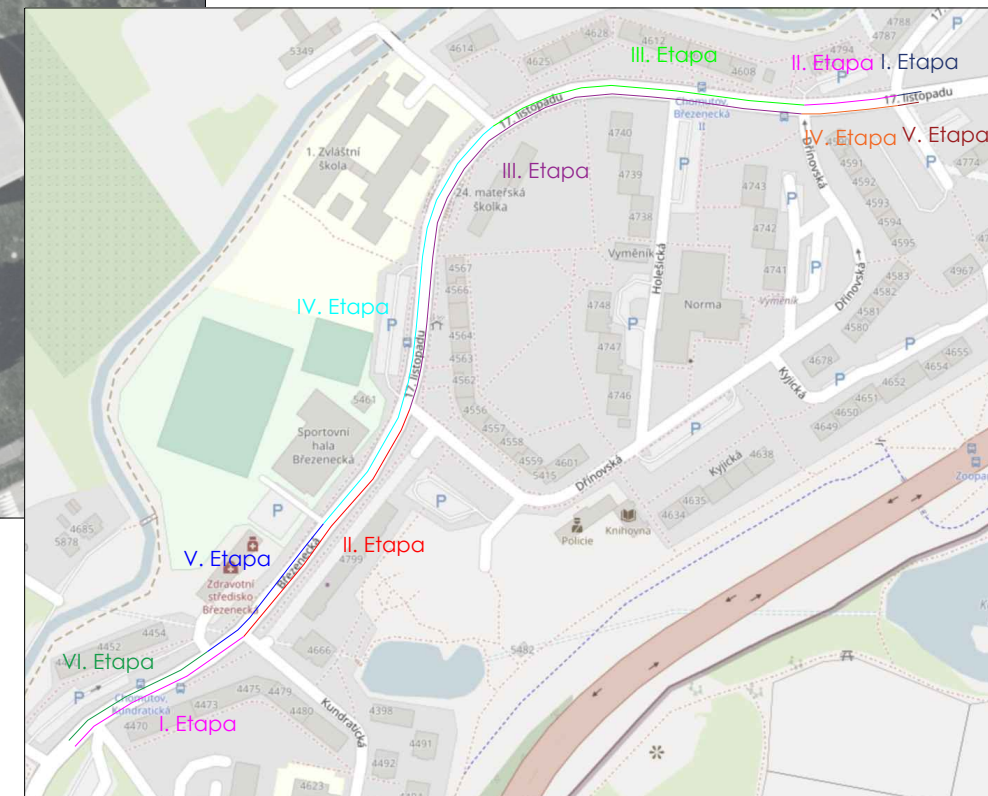

POZN.:  
Během noci (noční režim) bude doprava řízena pomocí SSZ.

Na všech vstupech do staveniště budou osazeny E13 s textem "Pozor, procházíte stavbou"

ul. 17. listopadu a  
ul. Březenecká

Pokládka - IV. Etapa

ZHOTOVITEL DOKUMENTACE

MT-PROJEKT Klášterec s.r.o.



Zahradní 49  
431 51 Klášterec nad Ohří  
IČO 07136838