


ŽABOR 5.-6.11.2024
"VÝSTAVA VZDĚLÁVÁNÍ 2025"

Chomutov - Mánesova ul.

E13 = 5.-6.11.2024

MIMO POVOLENKY
DHK VÝSTAVA VZDĚLÁVÁNÍ
2025 PLATÍ V CELEM
AREÁLU PARKOVITĚ

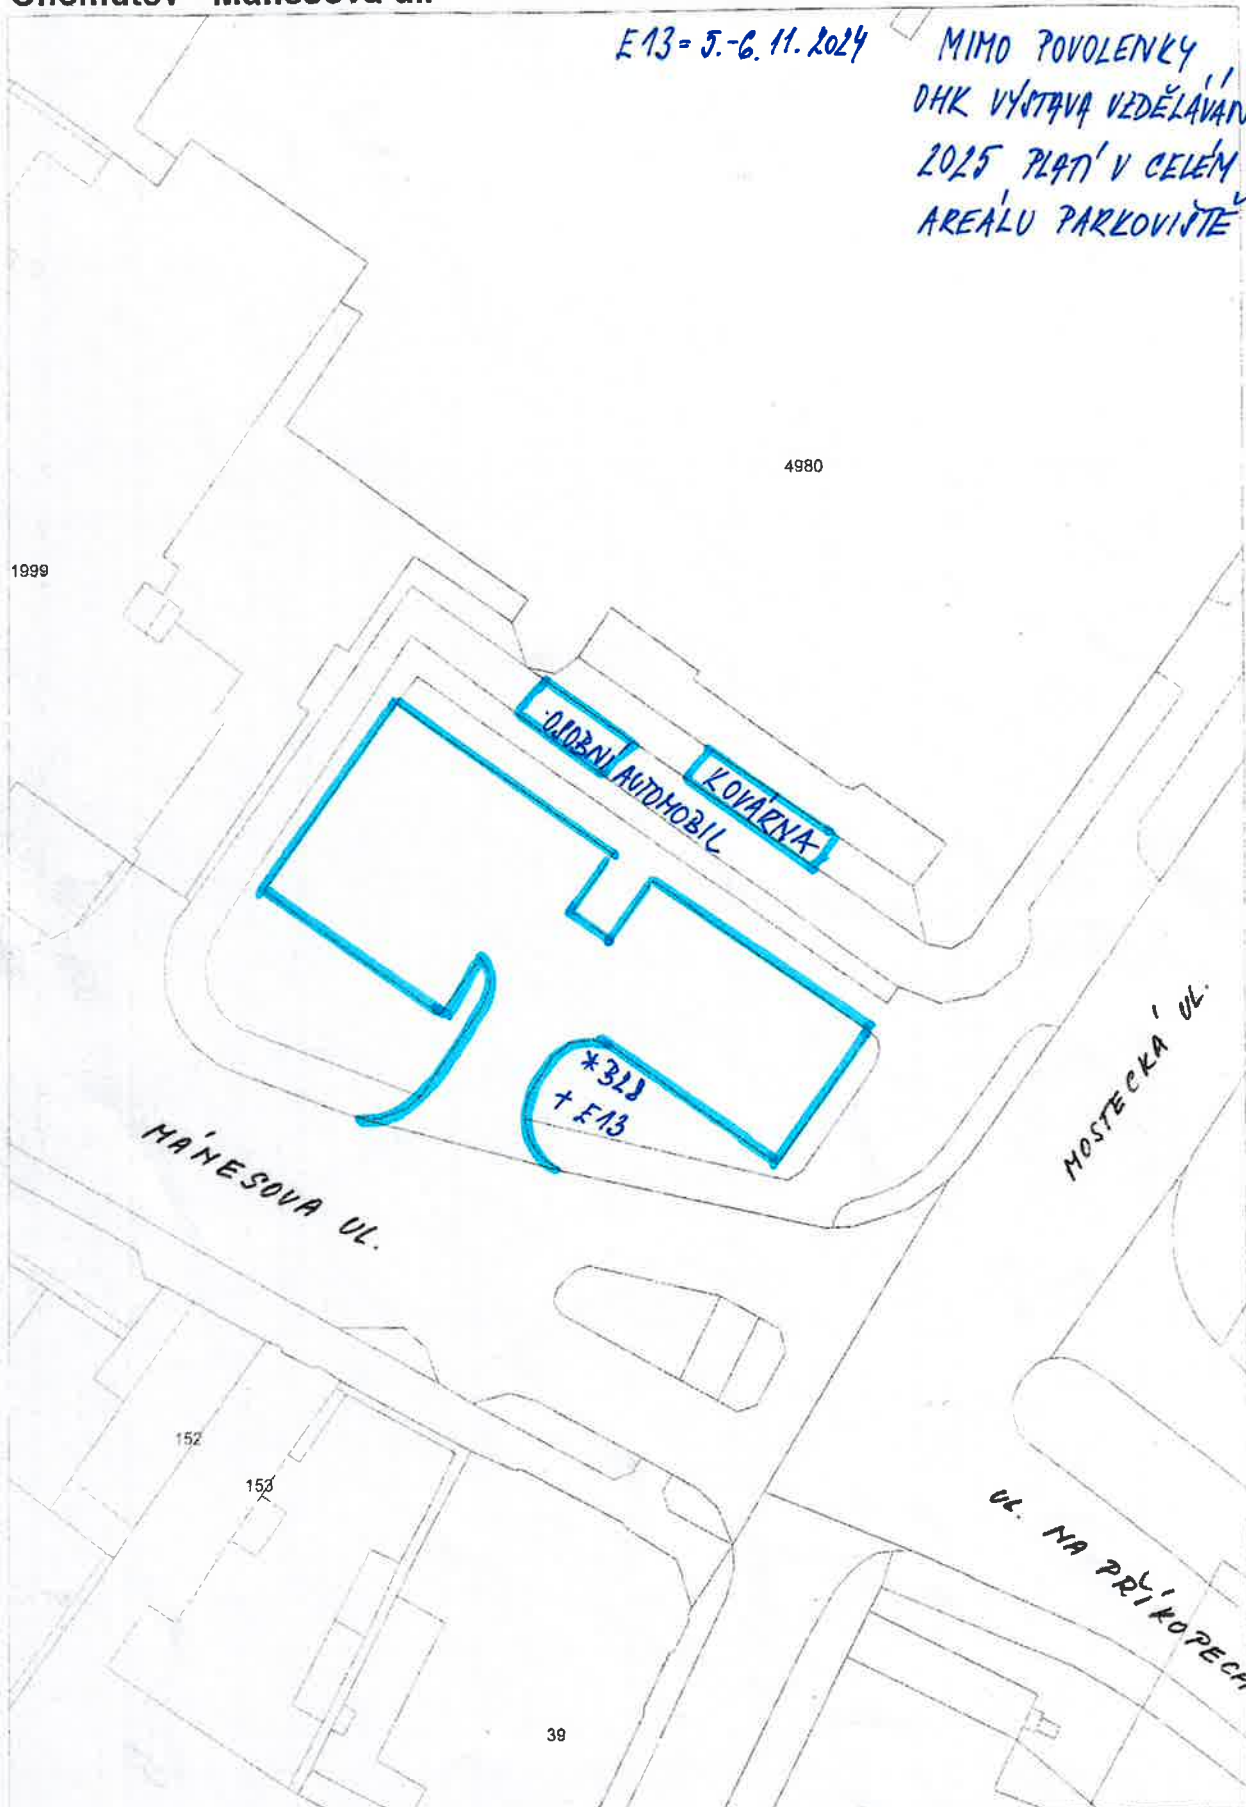

Mapa v měřítku 1:500