


CHOMUTOVSKÉ VÁNOCE 2024
instalace vánočního stromu

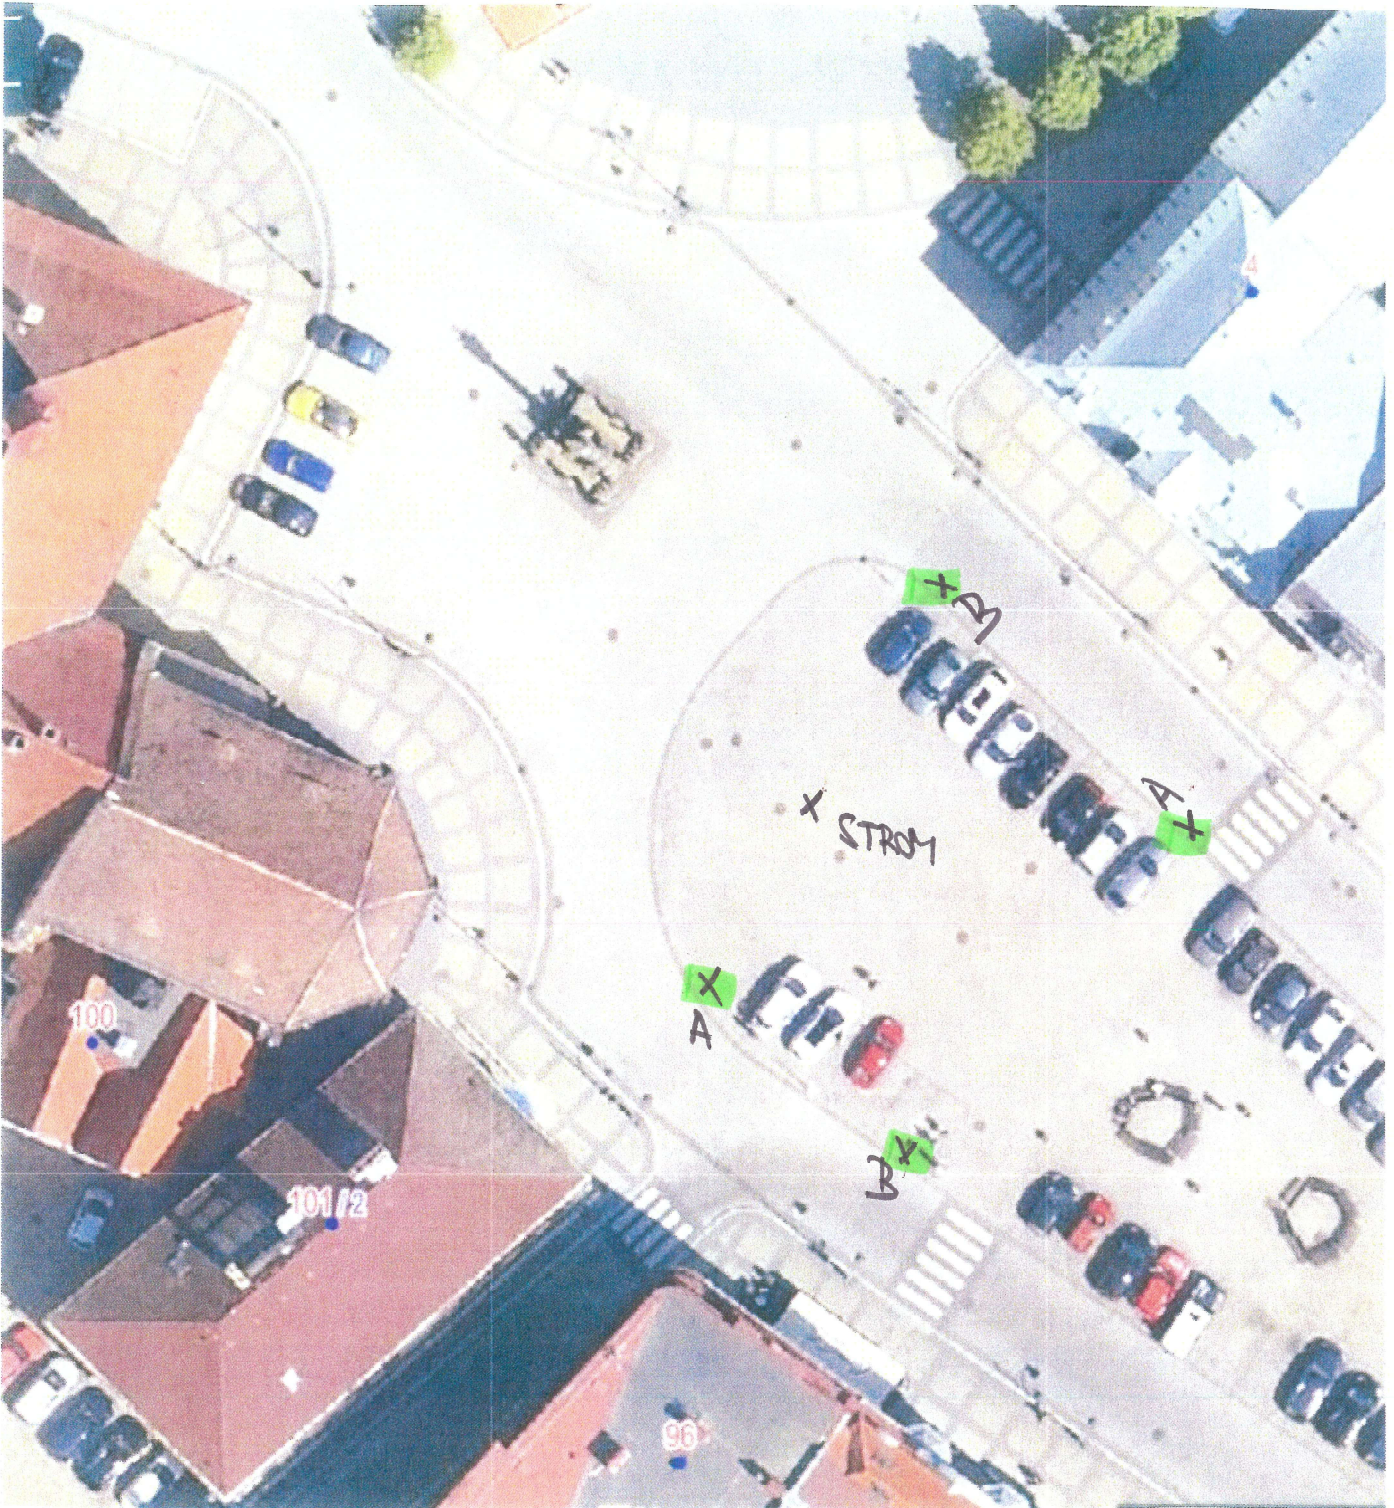

A, B

B28 + E13 + E8d

E13

CHOMUTOVSKÉ VÁNOCE

19. – 20. 11. 2024 instalace vánočního stromu –

– 7. 1. 2025 demontáž vánočního stromu

Ing. Vladislav Hrych

POLICIE ČESKÉ REPUBLIKY

Důvod podepsání: Za správnost vyhotovení

Čas podepsání: 27.09.2024 13:09:11