


# ÚZEMNÍ PLÁN VYSOKÁ PEC

## ZMĚNA Č. 4

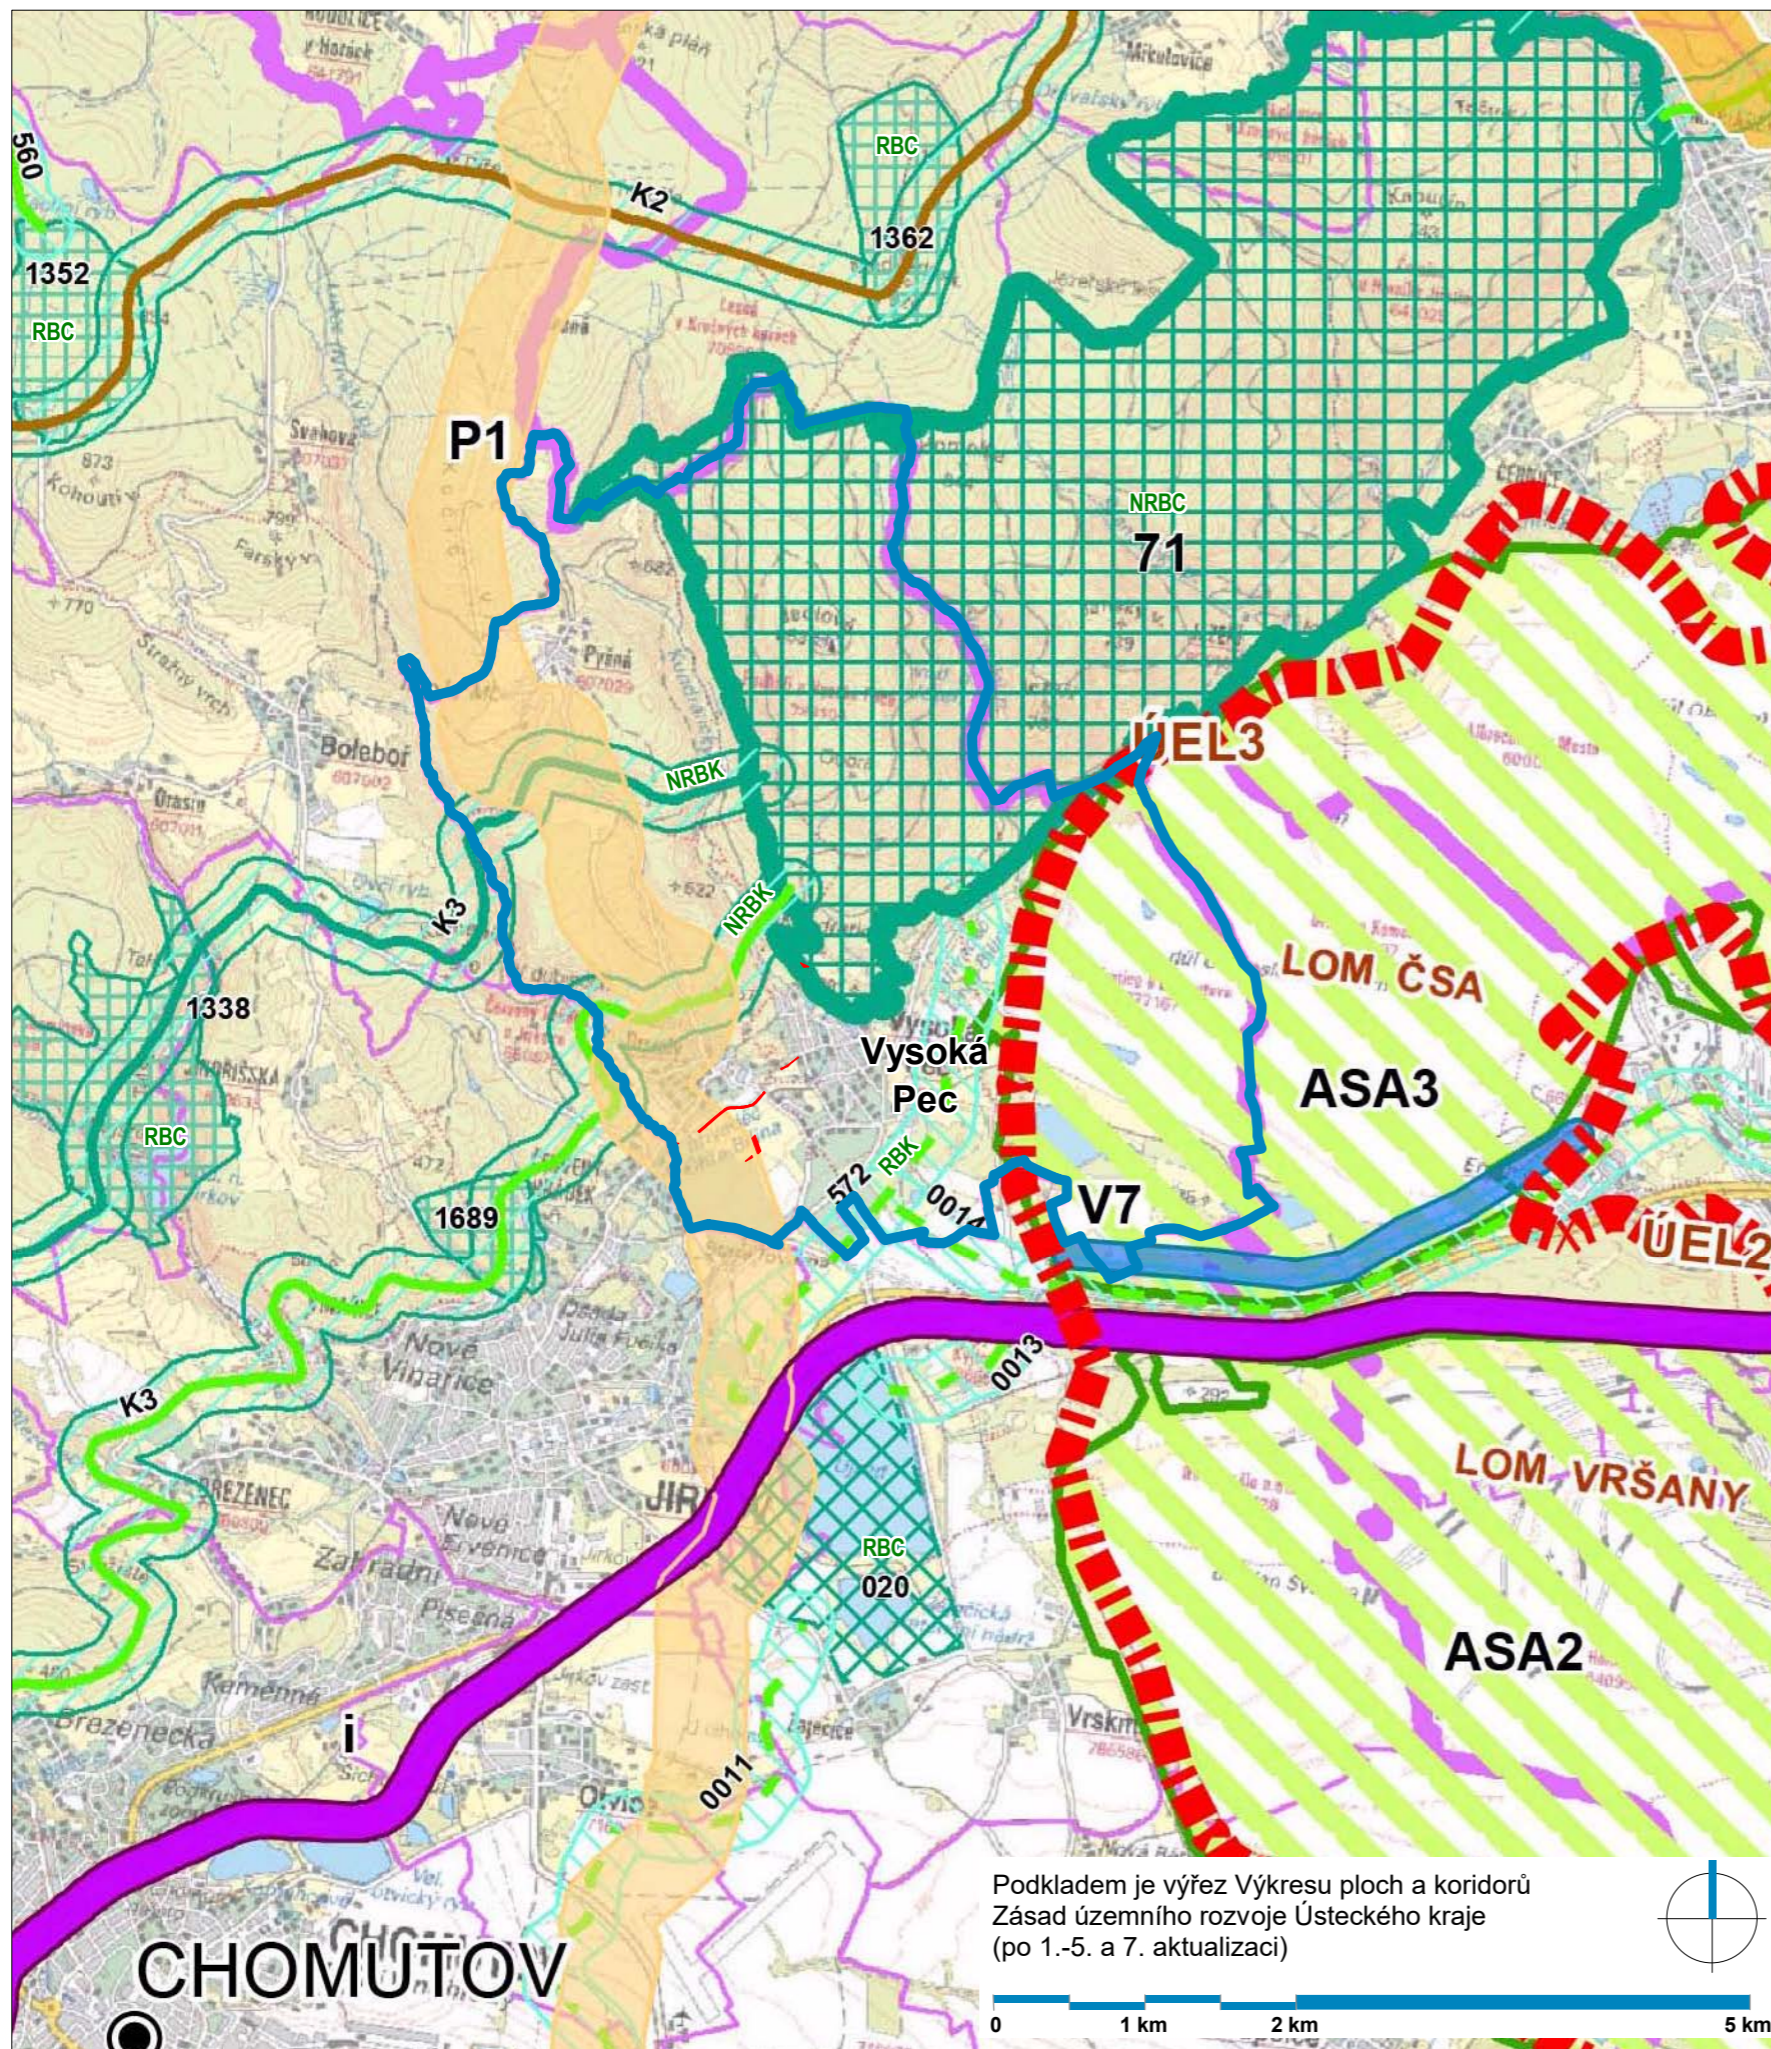

### Legenda

- hranice řešeného území
- hranice katastrálních území
- plochy řešené změnou č. 4 ÚP Vysoká Pec

### Plochy a koridory dle ZÚR ÚK

- P1 koridor pro umístění stavby TI, navržený ke zrušení (již realizovaný plynovod)
- i železnice
- V7 revitalizace toku Bíliny
- NRBC/RBC nad/regionální biocentrum
- NRBC/RBK osa nad/regionálního biokoridoru

Architekti Černí | urbanistický ateliér

**CERNÍ**

OBJEDNATEL Obec Vysoká Pec  
K. ú. Vysoká Pec, Drmaly, Kundratice u Chomutova,  
Podhůří u Vysoké Pece, Pyšná  
AKCE **ÚZEMNÍ PLÁN VYSOKÁ PEC**  
**Změna č. 4**  
OBSAH **Výkres širších vztahů**

PROJEKTANT Mgr. Ing. arch. Zdeněk Černý  
VYPRACOVAL Ing. arch. Hana Černá  
ČÁST odůvodnění  
DATUM listopad 2024  
MĚŘÍTKO 1 : 50 000  
VÝKRES **2/b**  
PARE 1 2 3 4

Podkladem je výřez Výkresu ploch a koridorů  
Zásad územního rozvoje Ústeckého kraje  
(po 1.-5. a 7. aktualizaci)



0 1 km 2 km 5 km