

**Text E13:**

DO 31. 5. 2025  
 STAVEBNÍ  
 PRÁCE


**LEGENDA:**

-  ..... trvalé DZ
-  ..... zábor stavby
-  ..... přechodné DZ
-  ..... zařízení staveniště





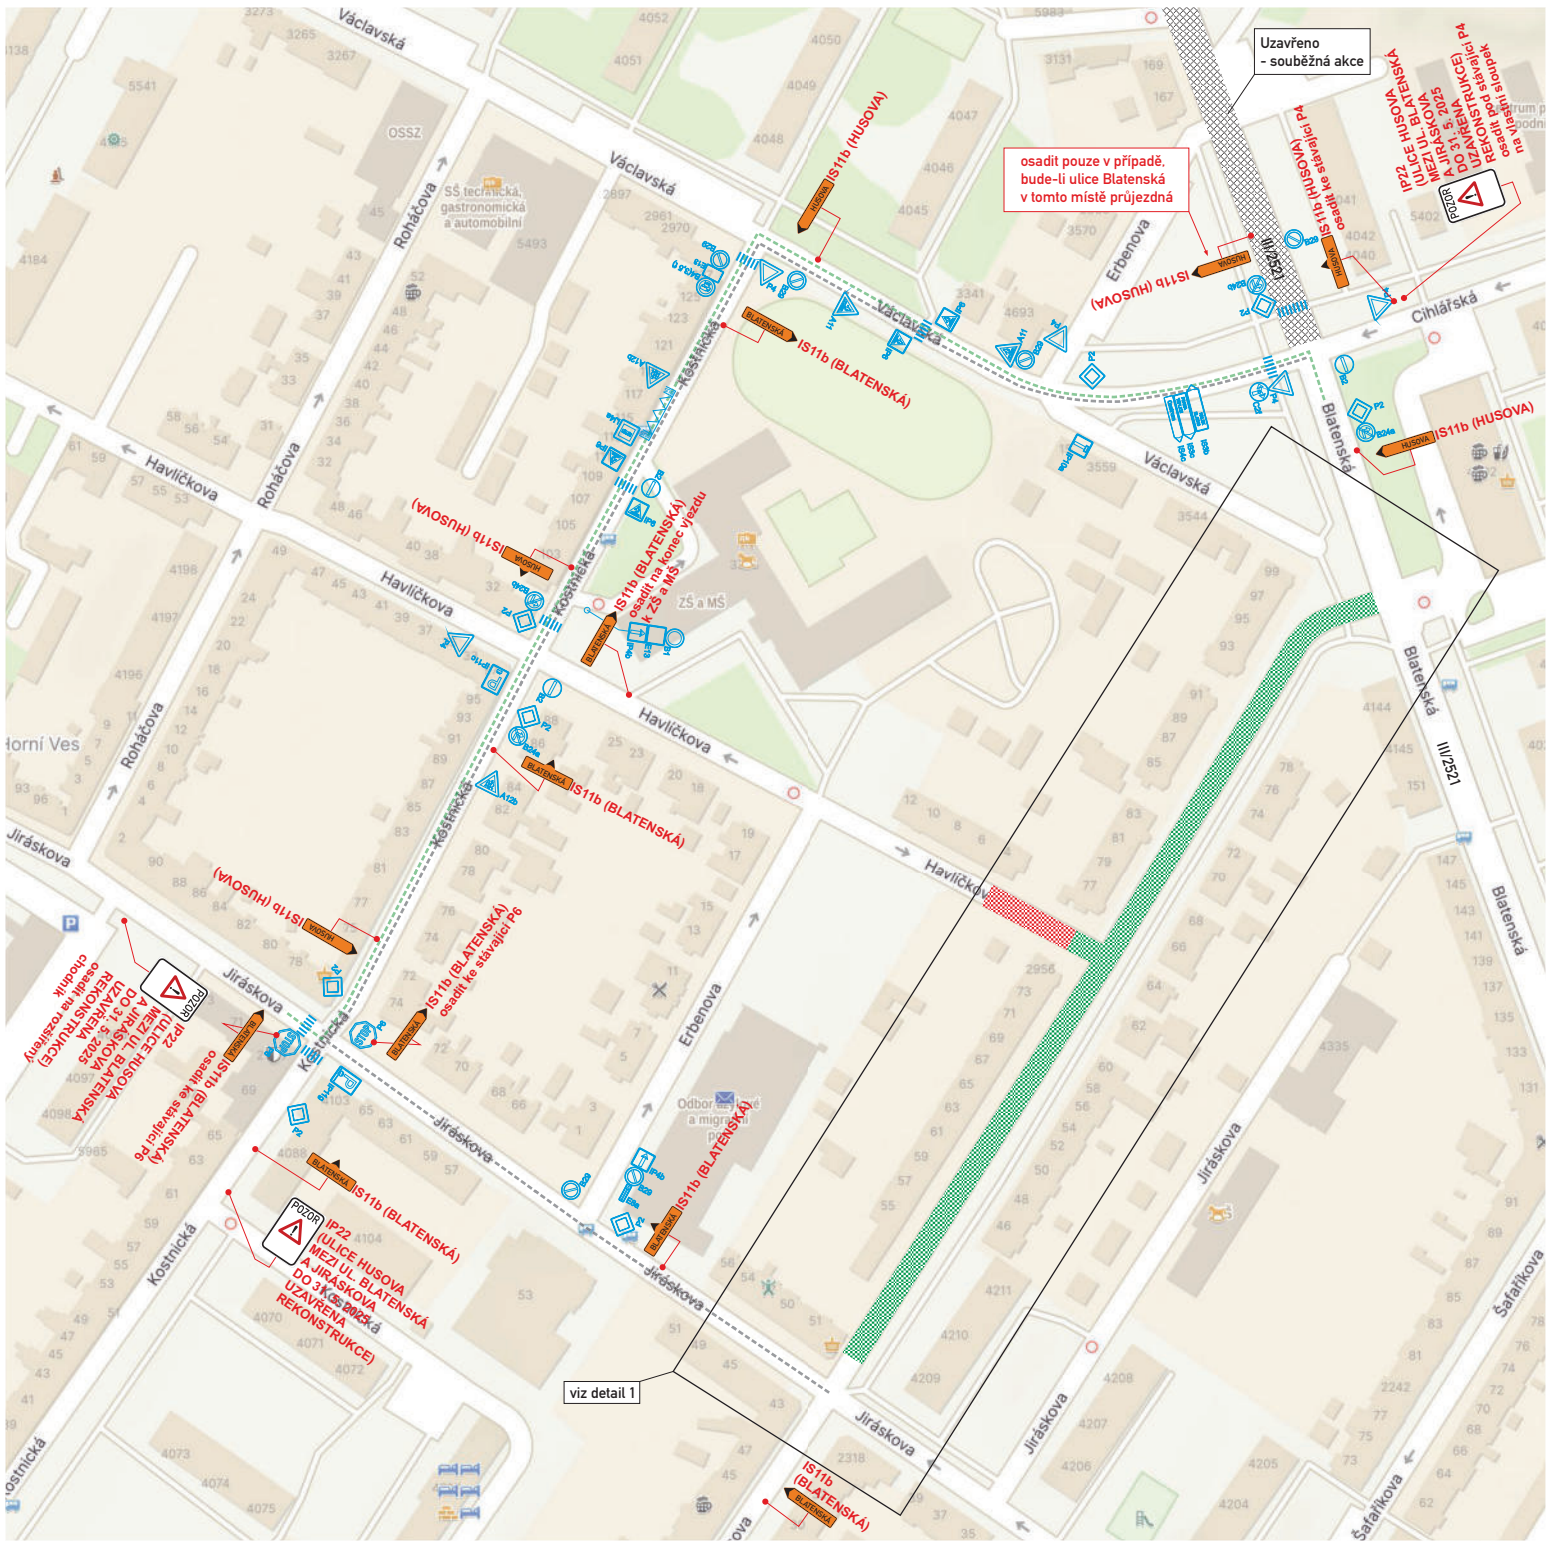


IP22 osadit min. 7 dní předem s uvedeným termínem úplné uzavírky.  
 B28+E13 osadit min. 7 dní předem s uvedeným termínem účinnosti.

Akce:	Rekonstrukce ulice Husova v úseku Jiráskova - Blatenská, 2. etapa DOPRAVNÉ - INŽENÝRSKÉ OPATŘENÍ	Vypracoval: Michal Trenčínský
Název listu:	Vyparkování vozidel	Datum: 06/2024 Aktualizace:
		List č.: 1 Formát: 1x A3




**LEGENDA:**

	..... trvalé DZ		..... zábor stavby
	..... přechodné DZ		..... objíždná trasa
			..... objíždná trasa BUS




Akce:	Rekonstrukce ulice Husova v úseku Jiráskova - Blatenská, 2. etapa DOPRAVNÉ - INŽENÝRSKÉ OPATŘENÍ	Vypracoval: Michal Trenčínský	
	Název listu:	I. a II. etapa: Vedení objíždné trasy	Datum: 06/2024 Aktualizace: List č.: 2 Formát: 1x A3

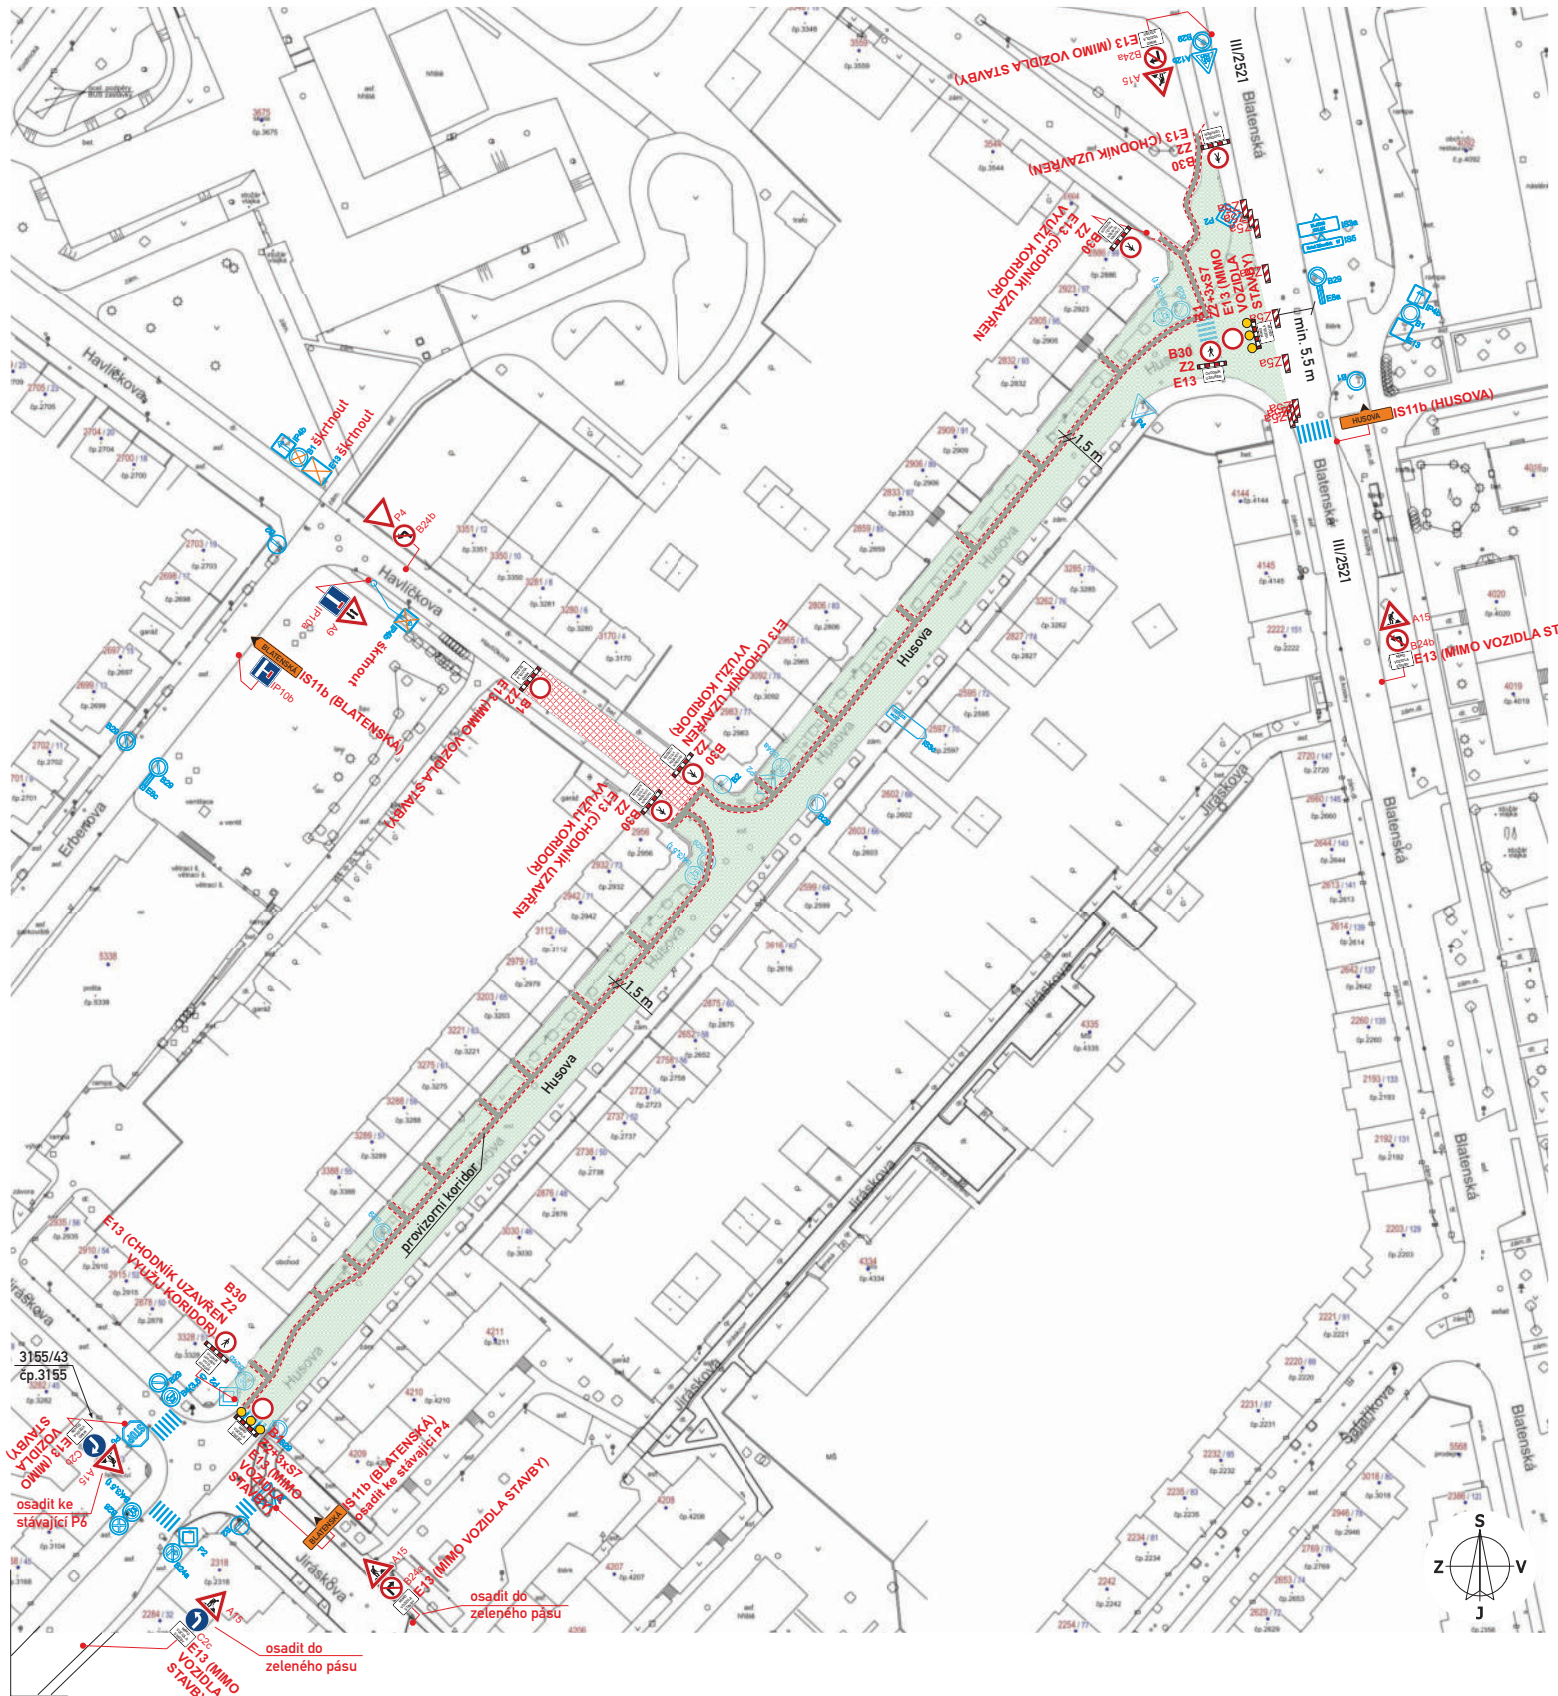

**LEGENDA:**

	..... trvalé DZ		..... zábor stavby
	..... přechodné DZ		..... koridor pro pěší (pro přístup k dotčeným nemovitostem)
	..... dočasně rušené trvalé DZ		

Akte:	Rekonstrukce ulice Husova v úseku Jiráskova - Blatenská, 2. etapa DOPRAVNĚ - INŽENÝRSKÉ OPATŘENÍ	Vypracoval: Michal Trenčínský
Název listu:	I. etapa: Označení pracovního místa (detail 1A)	Datum: 06/2024 Aktualizace: List č.: 3 Formát: 1x A3

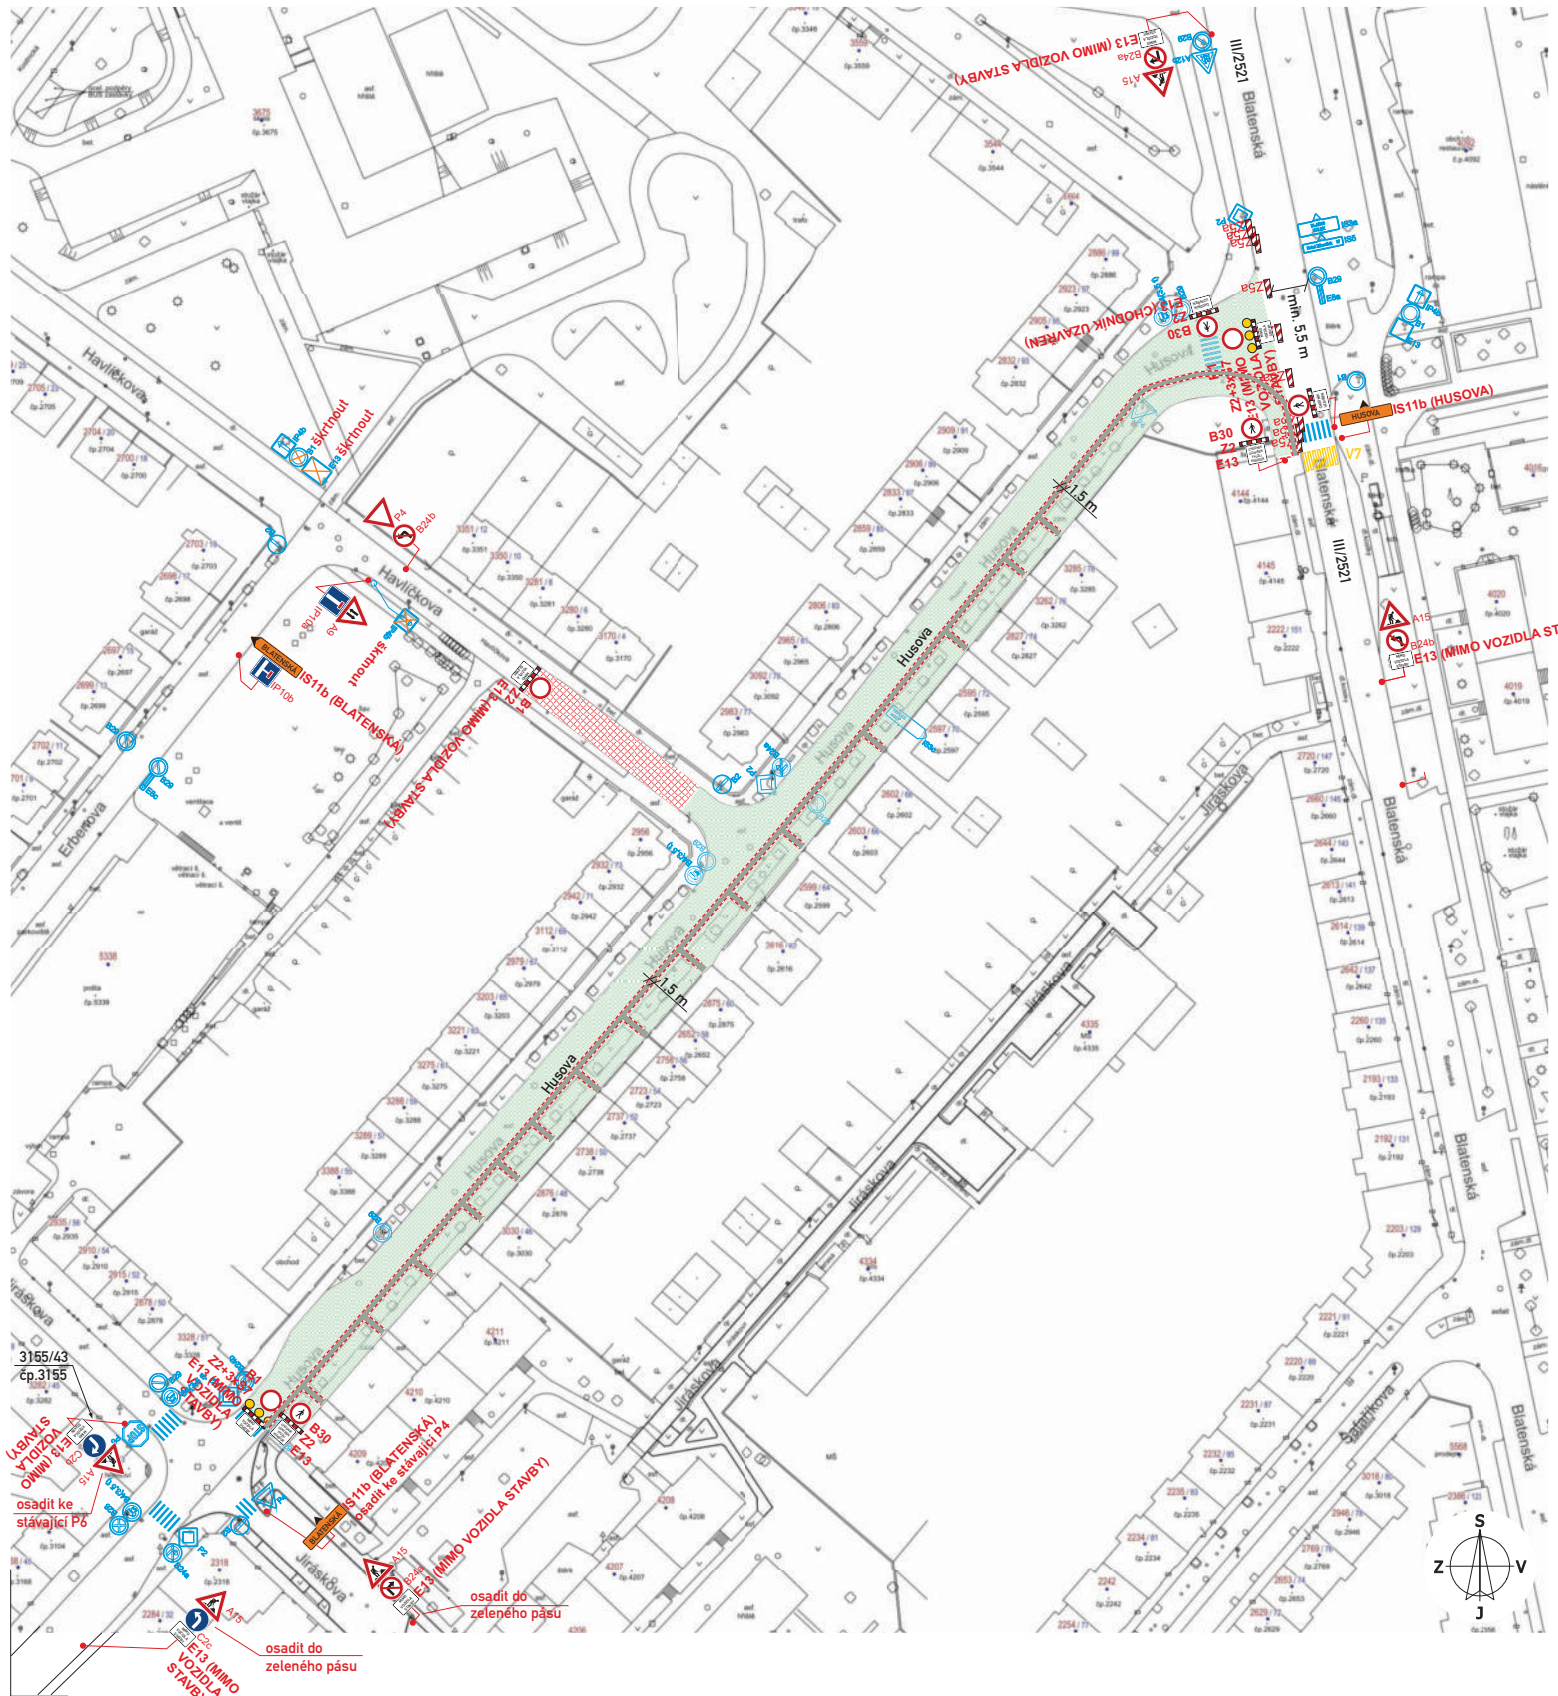

**LEGENDA:**

	..... trvalé DZ		..... zábor stavby
	..... přechodné DZ		..... koridor pro pěší (pro přístup k dotčeným nemovitostem)
	..... dočasně rušené trvalé DZ		

Akce:	Rekonstrukce ulice Husova v úseku Jiráskova - Blatenská, 2. etapa DOPRAVNÉ - INŽENÝRSKÉ OPATŘENÍ	Vypracoval: Michal Trenčínský
Název listu:	II. etapa: Označení pracovního místa (detail 1B)	Datum: 06/2024 Aktualizace:
		List č.: 4 Formát: 1x A3



Akce: <b>Rekonstrukce ulice Husova v úseku Jiráskova - Blatenská, 2. etapa DOPRAVNĚ - INŽENÝRSKÉ OPATŘENÍ</b>	Vypracoval: Michal Trenčínský	
Název listu: <b>I. etapa: Náhradní trasa pro chodce</b>	Datum: 06/2024	Aktualizace:
	List č.: 5	Formát: 1x A3



Akce: <b>Rekonstrukce ulice Husova v úseku Jiráskova - Blatenská, 2. etapa DOPRAVNĚ - INŽENÝRSKÉ OPATŘENÍ</b>	Vypracoval: Michal Trenčínský	
Název listu: <b>II. etapa: Náhradní trasa pro chodce</b>	Datum: 06/2024	Aktualizace:
	List č.: 6	Formát: 1x A3