


**PŘECHODNÉ DZ**  
**- 2. etapa - B**

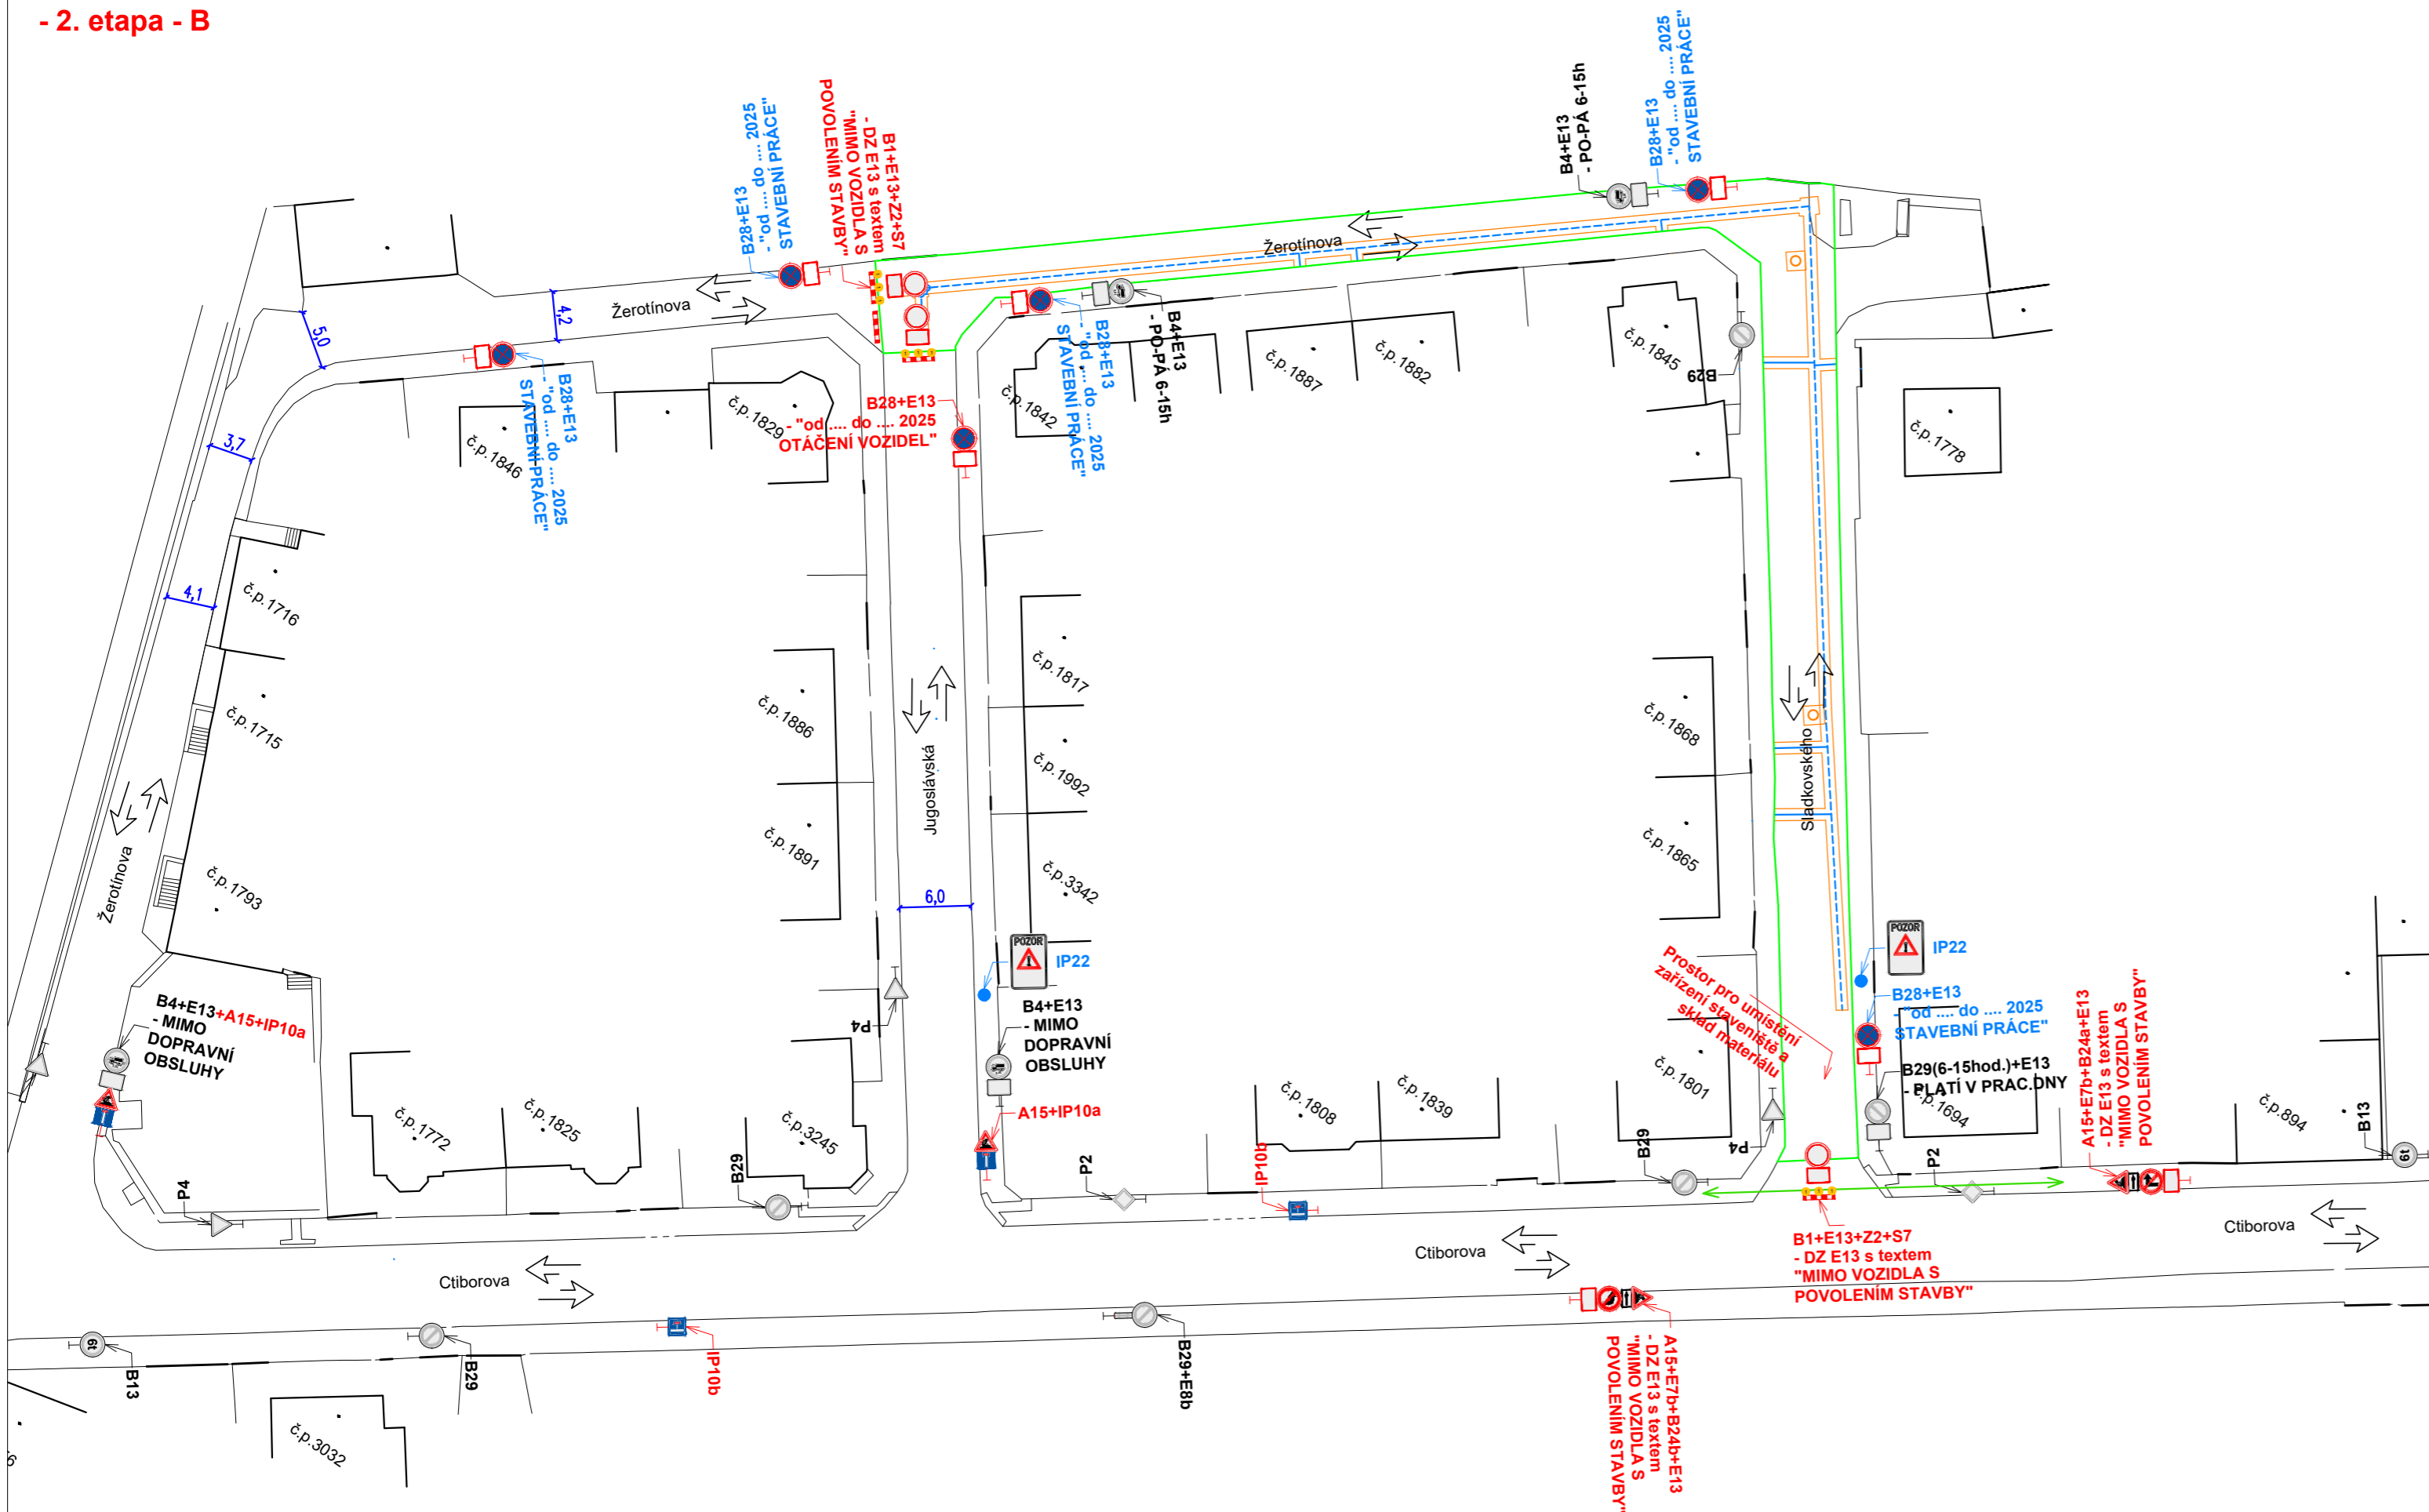

**Legenda obrysy, hranice:**

- Stávající polohopis
- Kanalizační stoka vč. přípojek
- Vodovodní potrubí vč. přípojek
- Stávající dopravní značení
- Přechodné dopravní značení
- Přechodné dopravní značení
- Pracovní místo
- Trasa pro chodce
- Stávající směry provozu vozidel

**Poznámky:**

- Jakékoli nesrovnalosti konzultovat s projektantem!!!
- **Veškerá pracovní místa na komunikaci budou označena dle TP 66, případně TP 65 a TP 133!!!**
- Prostor zvláštního užívání bude zhotovitelem oplocen!

- **Veškeré dopravní značení bude pravidelně kontrolováno!!!**
- **DZ bude udržováno v čistém (čitelném) stavu a bude kontrolováno správné umístění a nasměrování DZ!!!**
- **DZ bude umístěno tak, aby nebránilo volnému průchodu, neomezovalo rozhled v křižovatkách, nebránilo volnému přístupu do domů a nezakrývalo DZ!**
- **Uživatelům sousedních nemovitostí bude umožněn přístup k nemovitostem. Žadatel zajistí dostatečným a prokazatelným způsobem informovanost všech občanů dotčených zvláštním užíváním, rovněž bude dohodnut režim přístupu k jednotlivým nemovitostem v úseku stavby.**
- **Ve dnech svozu komunálního odpadu žadatel umožní odvoz komunálního odpadu nebo zajistí umístění odpadních nádob na místo jejich svozu po dohodě se svozovou firmou.**
- **Stavební práce v chodníku budou prováděny tak, aby byl vždy jeden chodník průchozí bez omezení!!!**
- **Po celou dobu stavebních prací bude vždy zajištěn rozhled na chodce na přechodech!!!**



- V místě ● bude osazeno dopravní značení IP 22 s textem "OD ..... DO ..... 2025 REKONSTRUKCE VODOVODU A KANALIZACE ULICE SLADKOVSKÉHO A ŽEROTÍNOVA UZAVŘENA" + bude na DZ doplněna mapa s vyznačenou uzavírkou!
- DZ IP 22 bude osazeno v min. týdenním předstihu!
- **Veškeré DZ bude umístěno na chodníku tak, aby nebránilo volnému průchodu, neomezovalo rozhled v křižovatkách, nebránilo volnému přístupu do domů a nezakrývalo DZ!**

Název akce: <b>Chomutov, Ctiborova - rekonstrukce vodovodu a kanalizace</b>			
Zhotovitel: Lama Construction s.r.o.			
Výkres: <b>Přechodné DZ - 2. etapa - B</b>	Měřítko: 1:500	Č. výkresu: 07	Datum: 01/2025