


**OBJÍZDNÁ TRASA**  
- 1. etapa

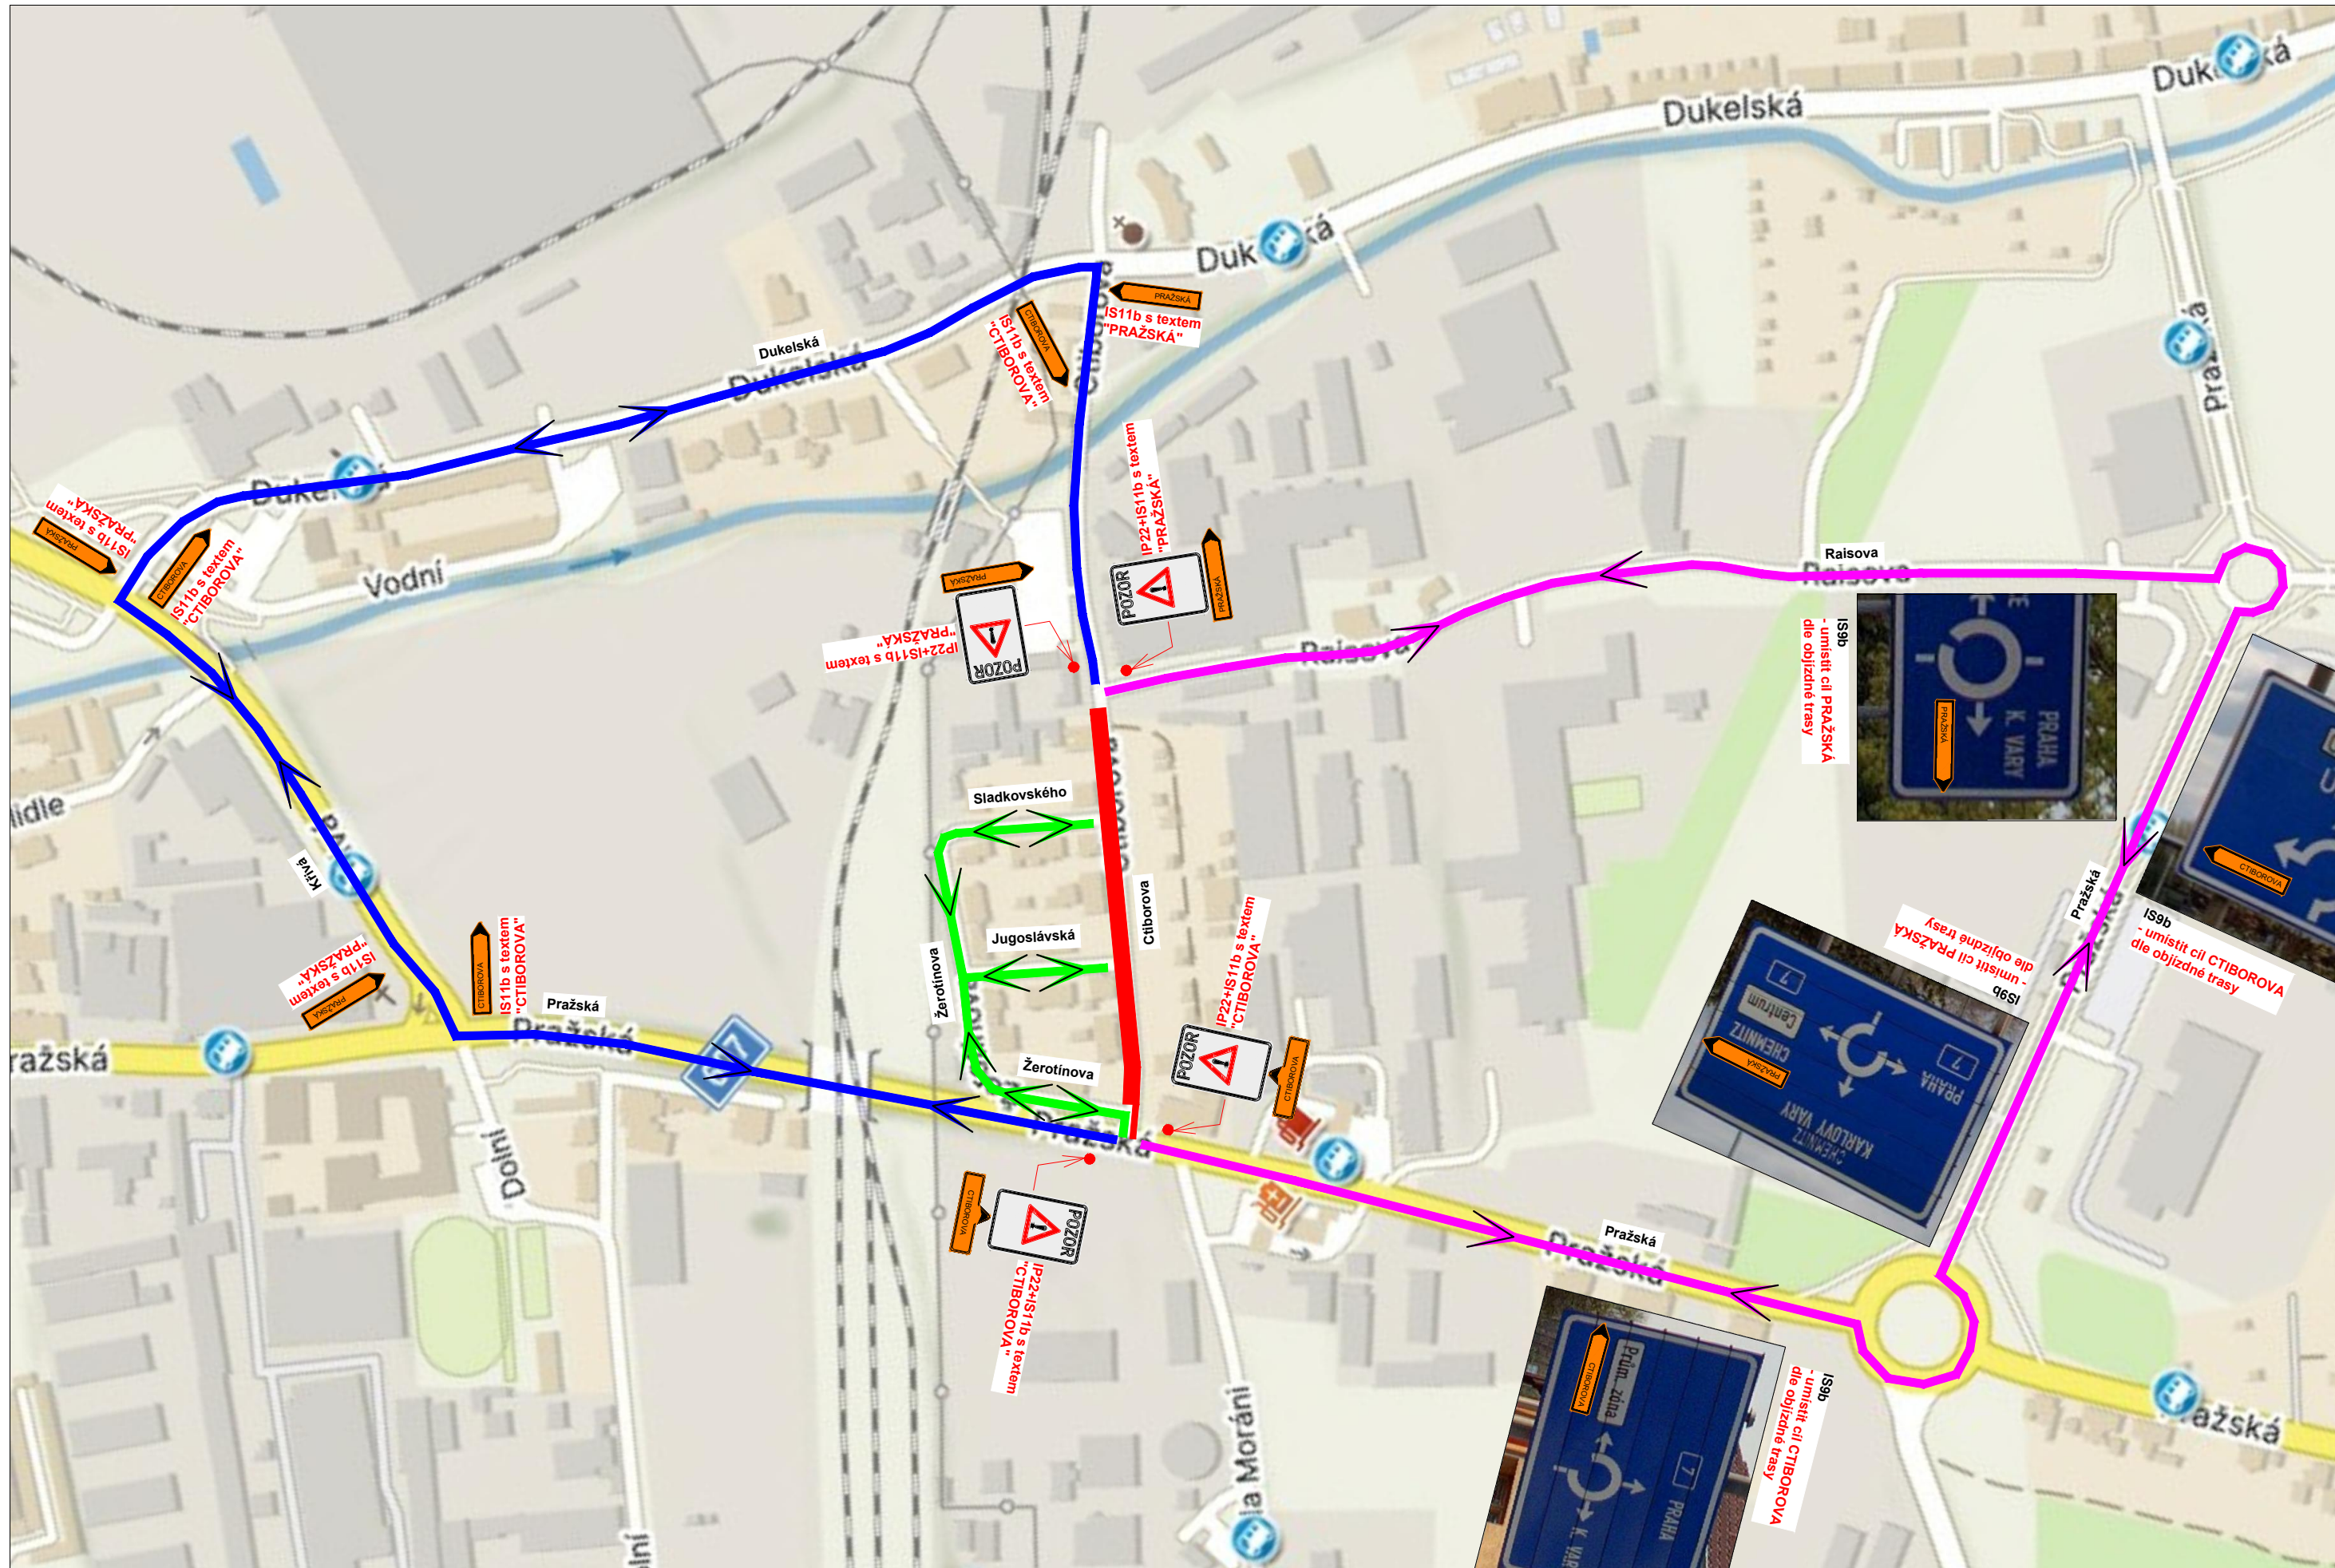

Legenda obrysy, hranice:

- █ Uzavřený úsek
- █ Objízdná trasa
- █ █

Poznámky:

- Veškerá pracovní místa na komunikaci budou označena dle TP 66, případně TP 65 a TP 133!!



IP22 - text:  
OD ..... DO .....  
REKONSTRUKCE VODOVODU  
A KANALIZACE  
ULICE CTIBOROVA UZAVŘENA

- Veškeré dopravní značení bude pravidelně kontrolováno!!!
- DZ bude udržováno v čistém (čitelném) stavu a bude kontrolováno správné umístění a nasměrování DZ!!!
- DZ bude umístěno tak, aby nebránilo volnému průchodu, neomezovalo rozhled v křižovatkách, nebránilo volnému přístupu do domů a nezakrývalo DZ!!

Název akce: <b>Chomutov, Ctiborova - rekonstrukce vodovodu a kanalizace</b>			
Zhotovitel: Lama Construction s.r.o.			
Výkres: <b>Objízdná trasa - 1. etapa</b>	Měřítko: 1:500	Č. výkresu: 04	Datum: 01/2025