


**OBJÍZDNÁ TRASA**  
**- 2. etapa - A**

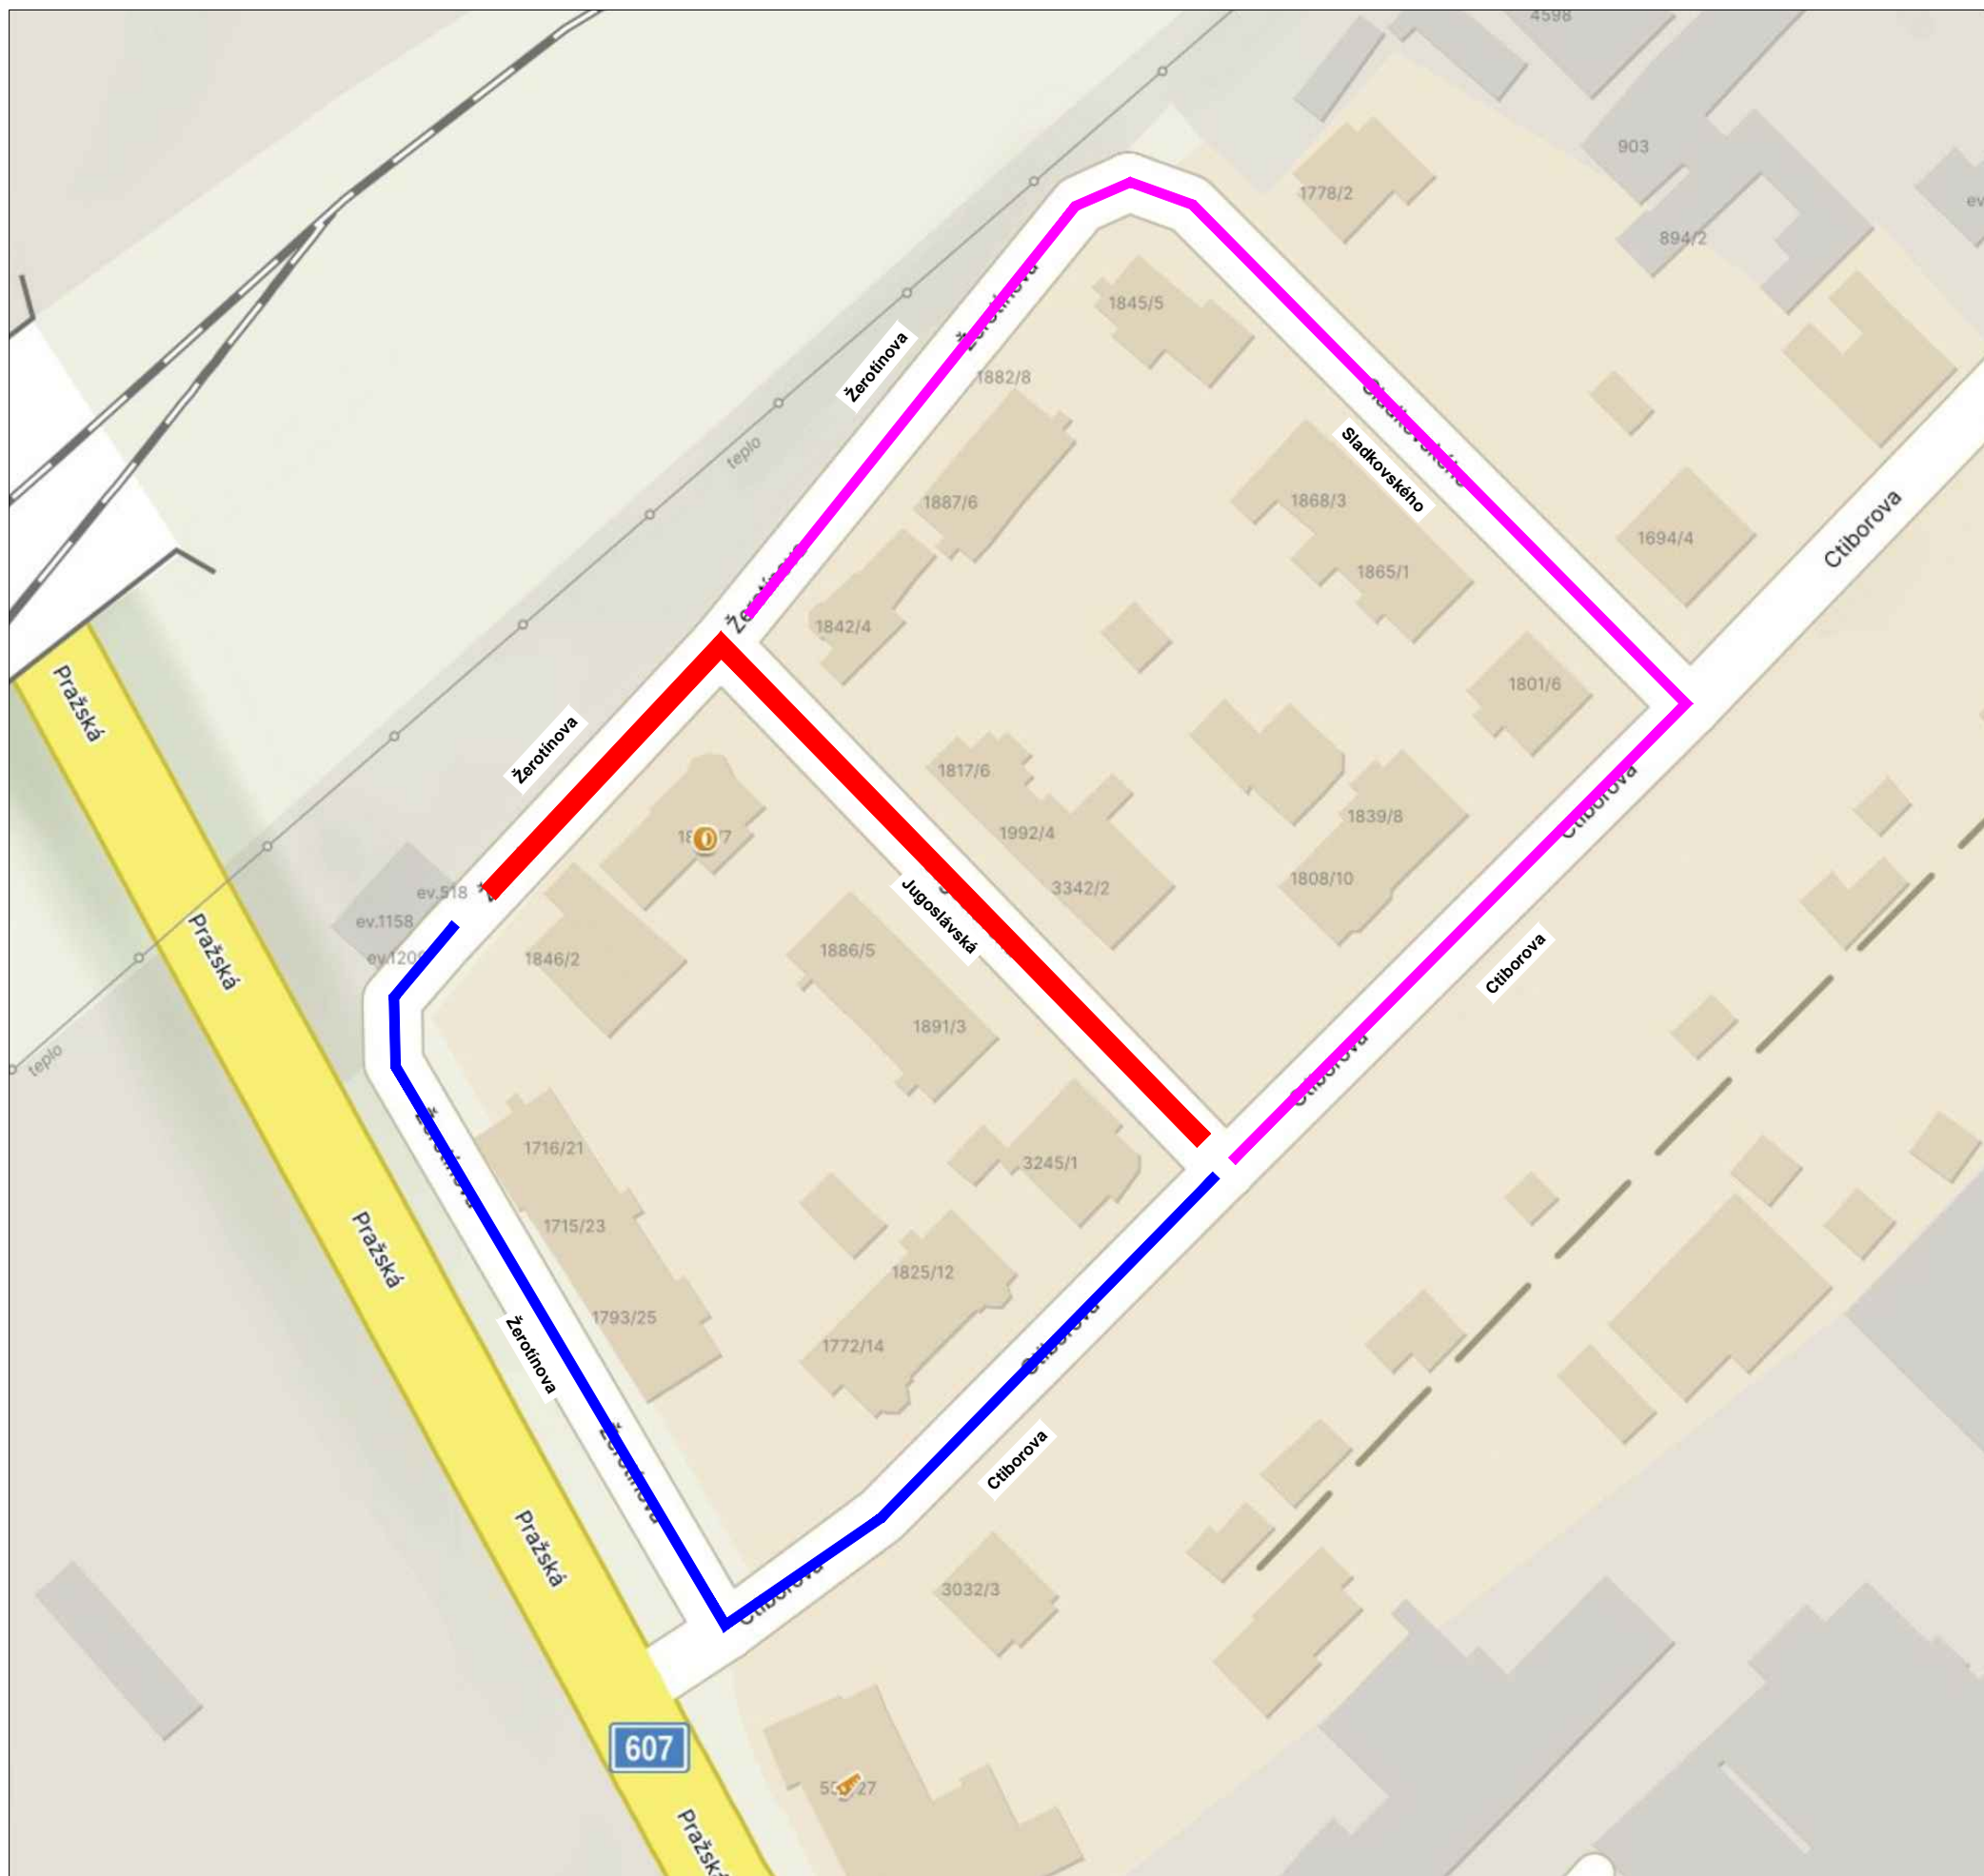

**Legenda obrysy, hranice:**

- Uzavřený úsek**
- Objízdna trasa**

**Poznámky:**

- Veškerá pracovní místa na komunikaci budou označena dle TP 66, případně TP 65 a TP 133!!

<b>Název akce:</b> Chomutov, Ctiborova - rekonstrukce vodovodu a kanalizace			
<b>Zhotovitel:</b> Lama Construction s.r.o.			
<b>Výkres:</b> Objízdna trasa - 2. etapa - A	<b>Měřítko:</b> 1:500	<b>Č. výkresu:</b> 06	<b>Datum:</b> 01/2025