


OBJÍZDNÁ TRASA - 2. etapa - B

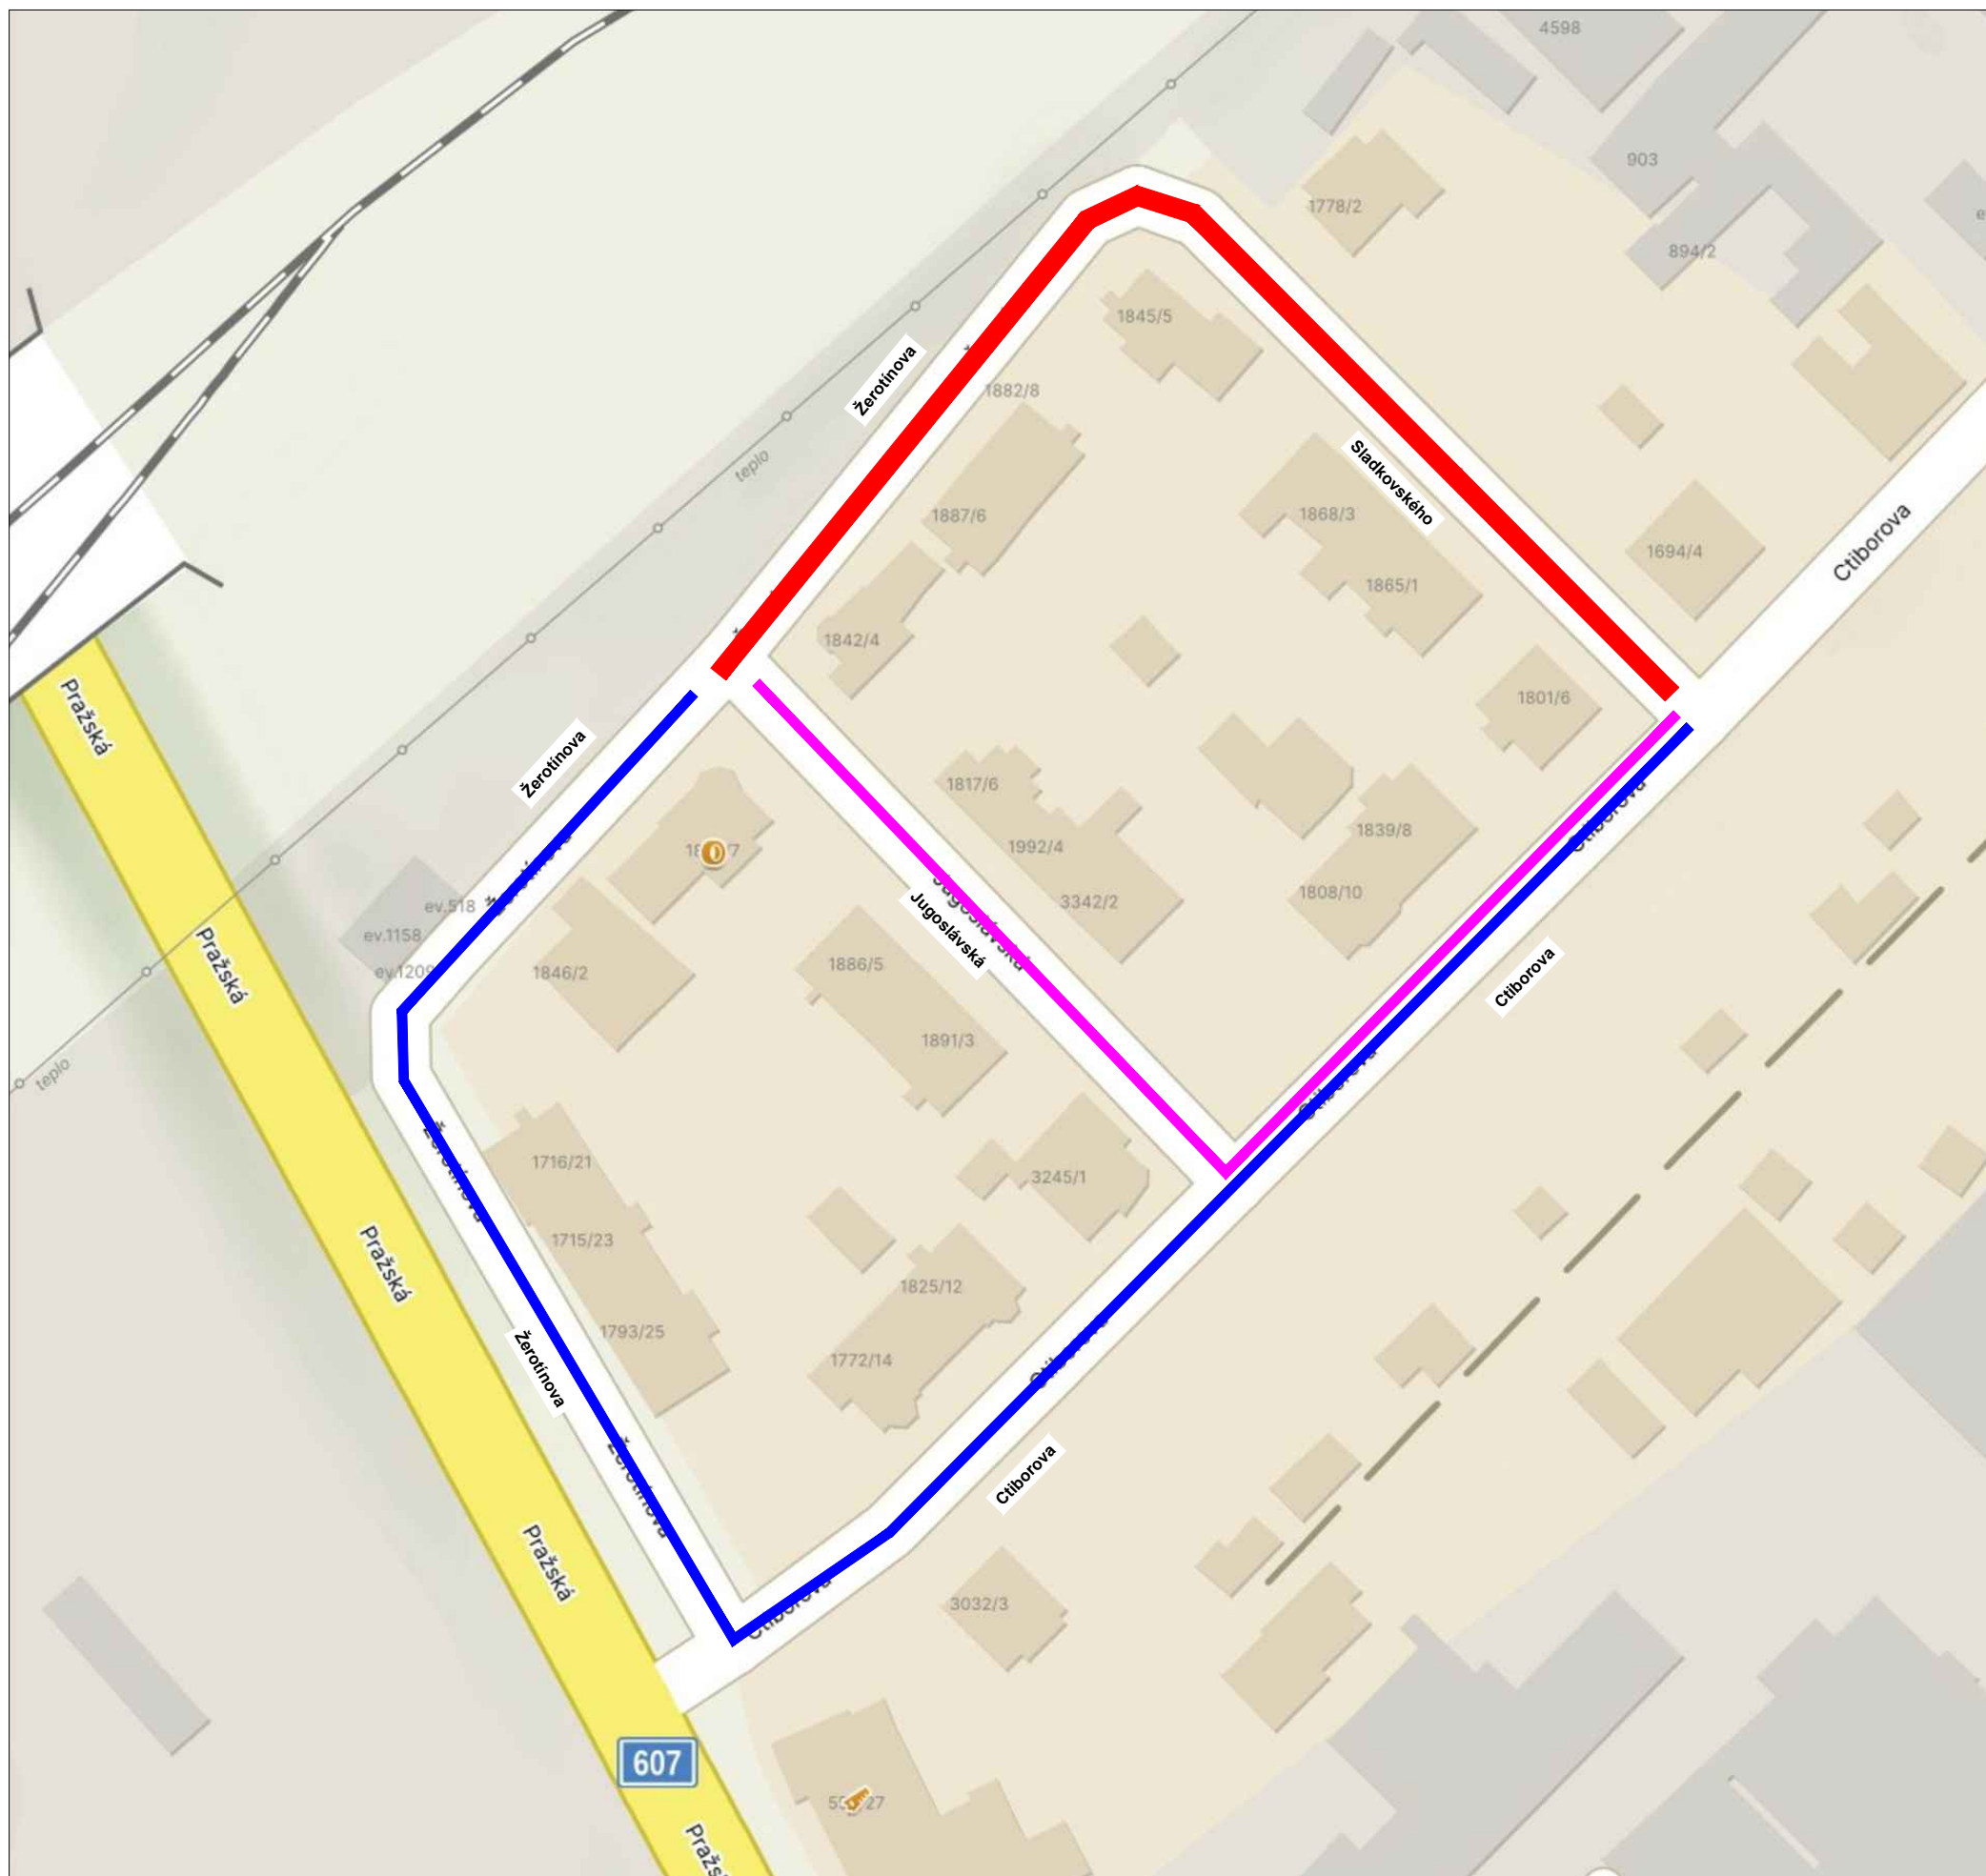

Legenda obrysy, hranice:

- █ Uzavřený úsek
- █ █ Objízdna trasa

Poznámky:

- Veškerá pracovní místa na komunikaci budou označena dle TP 66, případně TP 65 a TP 133!!

Název akce: Chomutov, Ctiborova - rekonstrukce vodovodu a kanalizace			
Zhotovitel: Lama Construction s.r.o.			
Výkres: Objízdna trasa - 2. etapa - B	Měřítko: 1:500	Č. výkresu: 08	Datum: 01/2025