
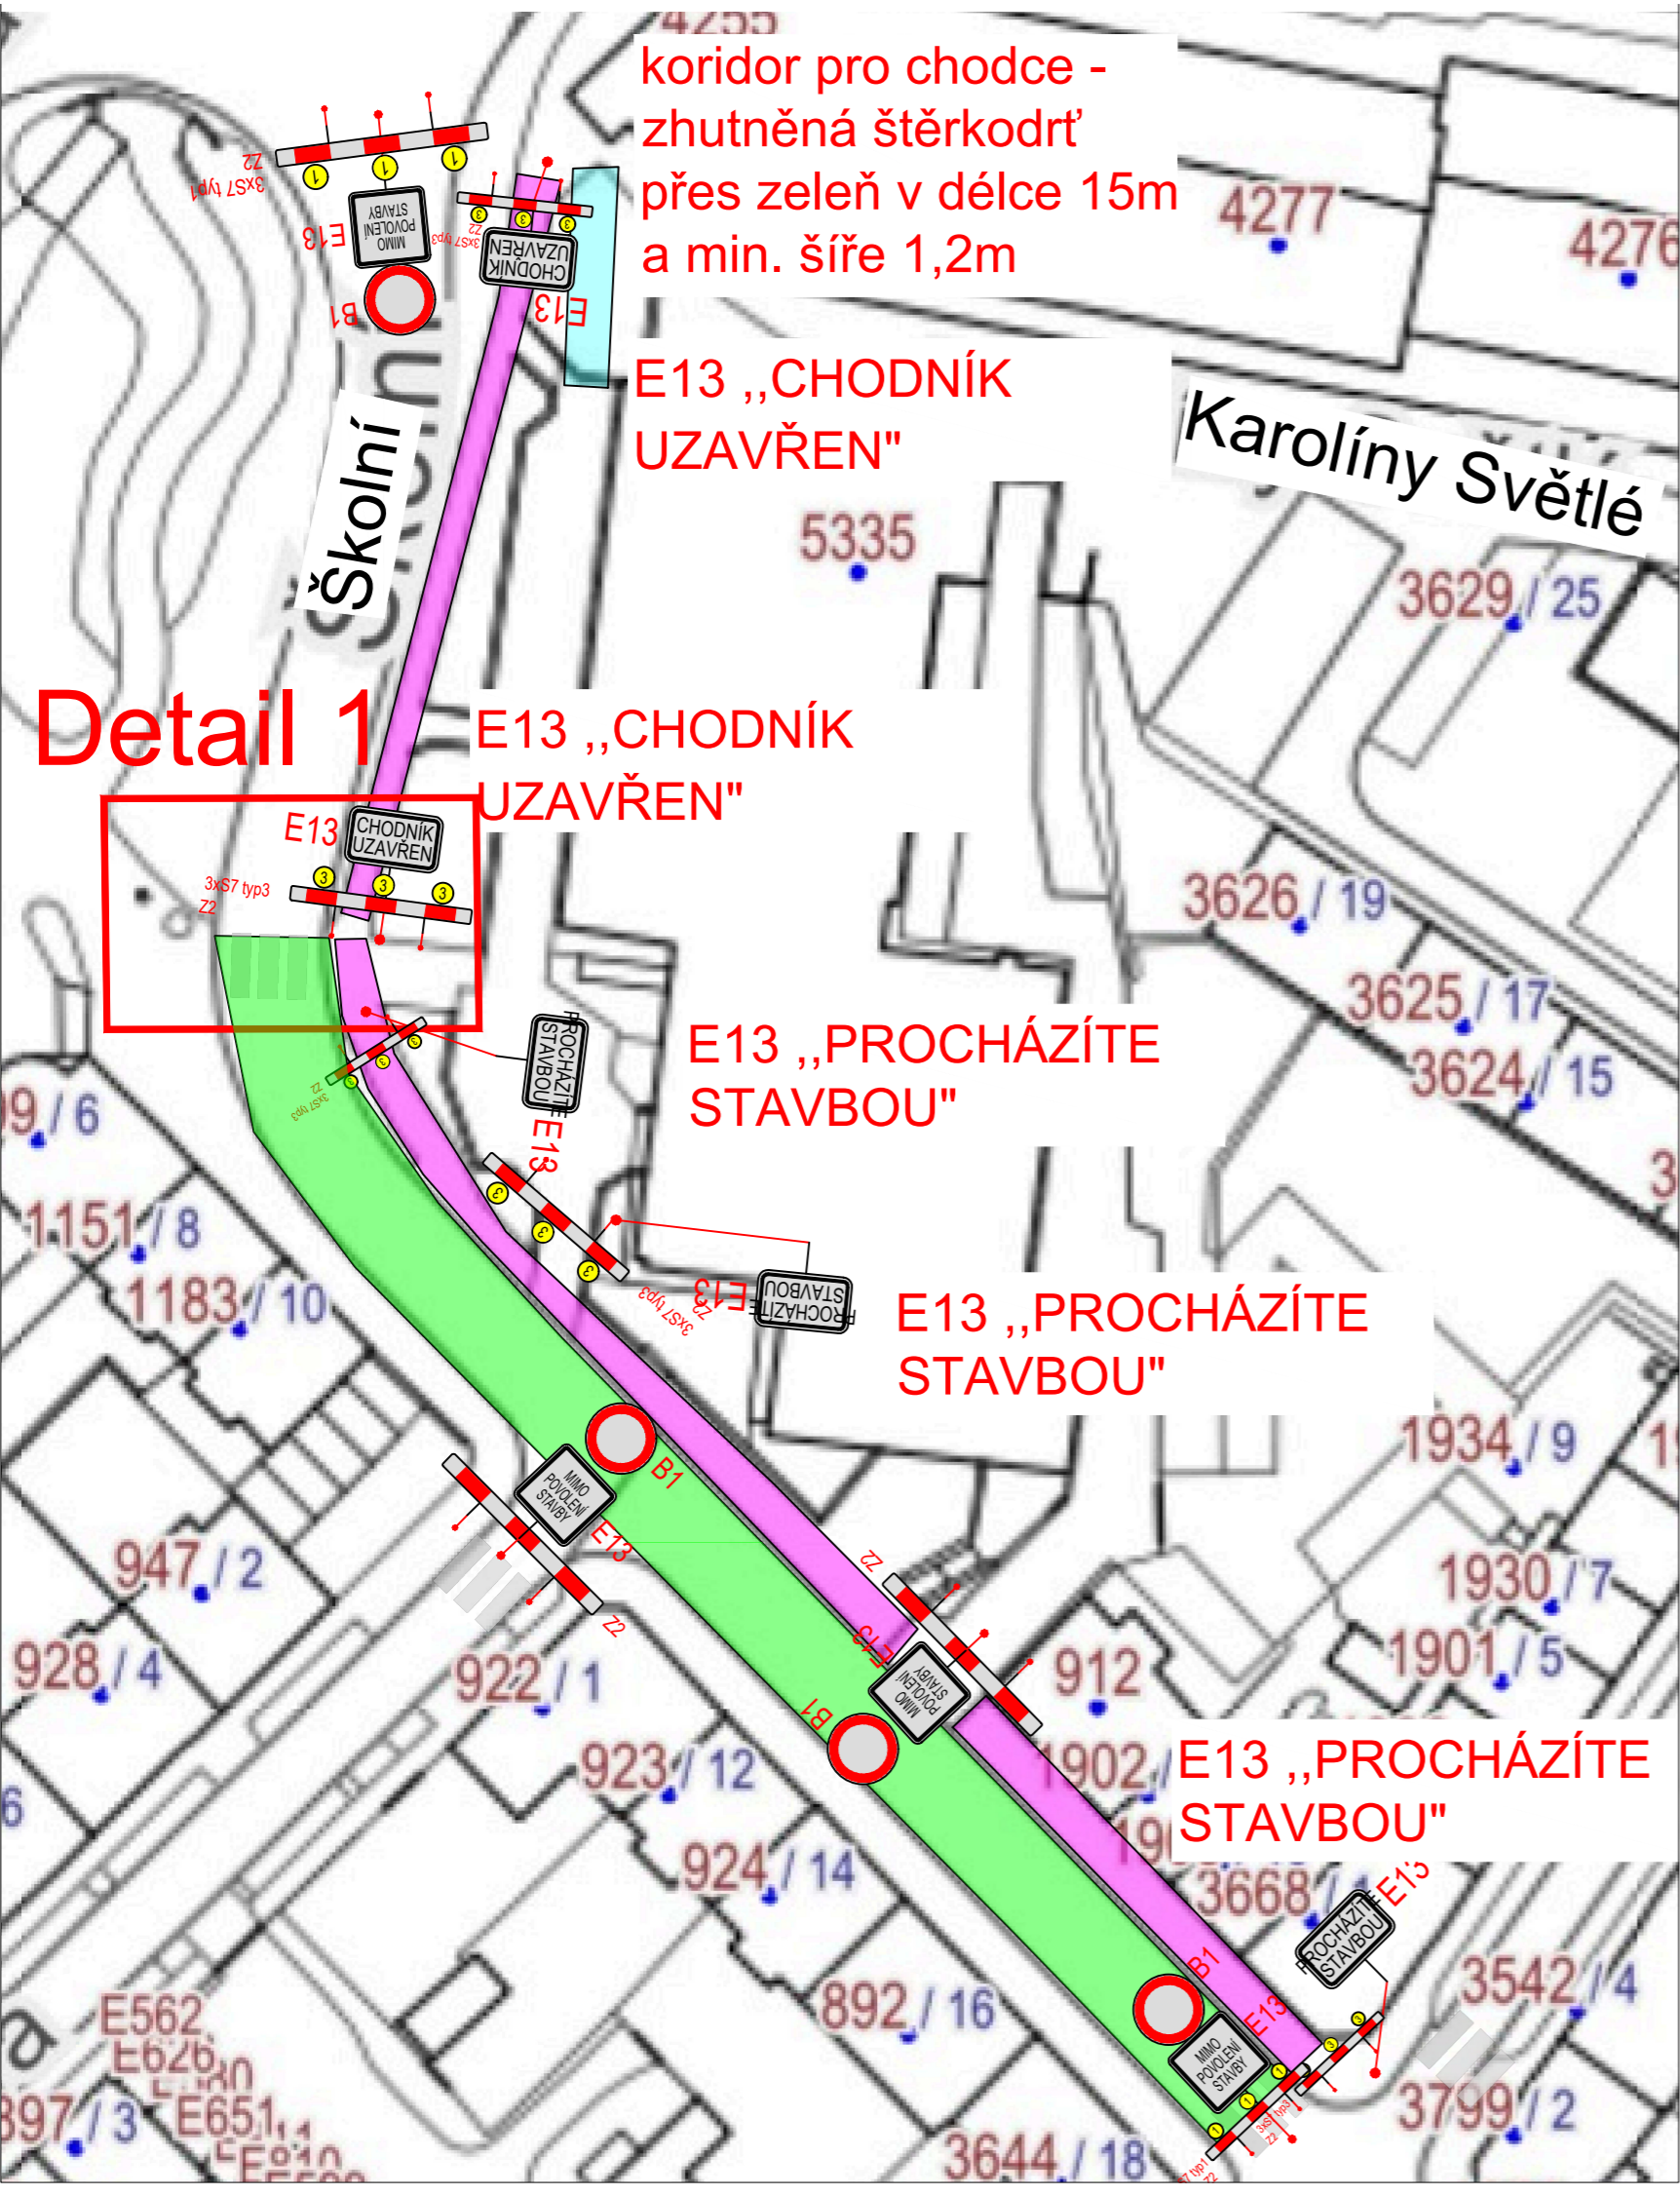


Uzavírka P strany pro chodce: od č.p. 3668 do č.p. 5335

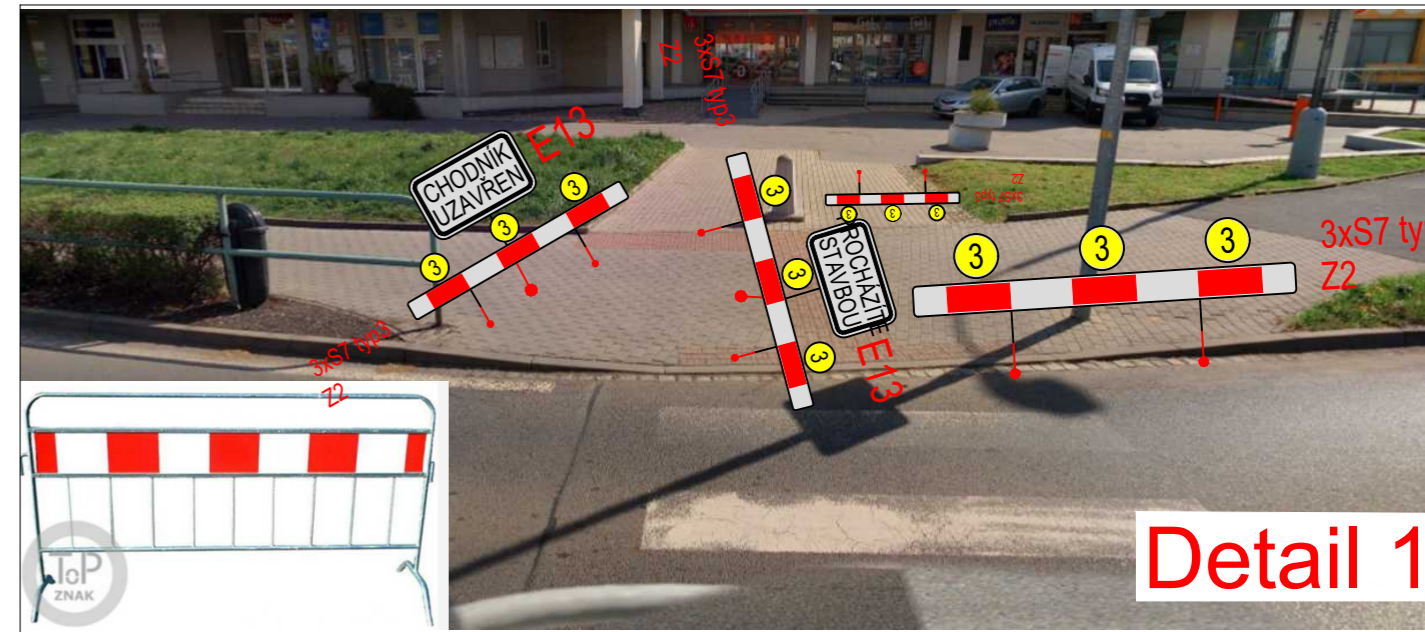

Bude zajištěn bezbariérový průchod přes chodník (zřízen nájezd ze šterkodrtě) v případě potřeby je možno demontovat jedno pole zábradlí po dohodě s městem.

Opatřeno dopravním značením Z2 (s nevidomou lištou) nebo zábradlí (viz foto) pro nevidomé.

KORIDOR PRO CHODCE:




Bude opatřen E13 „ PROCHÁZÍTE STAVBOU“ + Z2 typ 3 dle TP66, B/19 .
Vozovka, po celém obvodu bude oplocena po celou dobu výstavby, tak aby byli chráněni chodci proti pádu do jámy. Pouze strana rekonstruovaného chodníku, může být pletivo demontováno na dobu nezbytně nutnou a po pracovní činnosti opět vráceno. To zajistí pověřená osoba na stavbě.

PROVOZ PRO CHODCE:

Provoz bude řízen pověřenou osobou na stavbě.

Ihned po bouracích pracích na chodníku bude zřízen zhuťněný povrch v min šíři 1,2m a zřízeny nájezdy ze šterkodrtě (lávky) ke stávajícím vchodům.

Legenda:

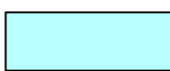-  uzavírka vozovky
-  rekon. chodníku
-  koridor pro chodce