

Funkce: E 77/26 k.ú. 367/2000 PR
 POLICE ČESKÉ REPUBLIKY
 KRAJSKÉ ŘEDITELSTVÍ POLICIE
 ÚSTECKÉHO KRAJE
 ÚZEMNÍ ODBOR
 DOPRAVNÍ INSPEKTORÁT CHOMUTOV
 Odsouhlaseno dne: 13. 02. 2025
 Č. j. KRPÚ - 49355 / CJ-20...-040305
 Platnost omezena Podpis:
 Du: + dromich
 por. Bc. Petr Šidlochy
 vedoucí DI
 v z. por. Ing. Vladislav Hrych

LEGENDA

- KATASTRÁLNÍ PODKLAD
- DOTČENÉ POZEMKY
- Stávající dopravní značení
- Přechodné dopravní značení


Poznámky:

- Jakékoli nesrovnalosti konzultovat s projektantem
- Veškerá pracovní místa na komunikaci budou označena dle TP 66, případně TP 65 a TP 133
- Prostor zvláštního užívání bude zhotovitelem oplocen

Poznámky:

- Jakékoli nesrovnalosti konzultovat s projektantem
- Veškerá pracovní místa na komunikaci budou označena dle TP 66, případně TP 65 a TP 133
- Veškeré dopravní značení bude pravidelně kontrolováno
- DZ bude udržováno v čistém (čitelném) stavu a bude kontrolováno správné umístění a nasměrování DZ
- DZ bude umístěno tak, aby nebránilo volnému průchodu, neomezovalo rozhled v křižovatkách, nebránilo volnému přístupu do domů a nezakrývalo DZ
- Stavební práce v chodníku budou prováděny tak, aby byl vždy jeden chodník průchozí bez omezení

ODPOV.PROJEKTANT	HYKSA Stanislav	WORLD INVEST, Stavby a doprava s.r.o	
VYPRACOVAL	KUDELOVÁ Markéta	Obecní 23, 431 11 Otvice	
KRESLIL	KUDELOVÁ Markéta	IČ 05630584	tel. 777 79 79 38
KRAJ	ÚSTECKÝ	email: marketa.kudelova@worldinvest.cz	
INVESTOR	STATUTÁRNÍ MĚSTO CHOMUTOV	FORMÁT	2 x A4
AKCE :	PŘECHOD PRO CHODCE v ul. PALACHOVA k.ú.Chomutov	DATUM	02/2025
VÝKRES:	SITUACE DIO - DOPRAVNĚ INŽENÝRSKÉ OPATŘENÍ I. ETAPA - VYPARKOVÁNÍ	ČÍSLO ZAKÁZKY	
		ÚČEL, STUP.DOK.	
		MĚŘÍTKO	ČÍSLO PŘÍLOHY
		1 : 250	2

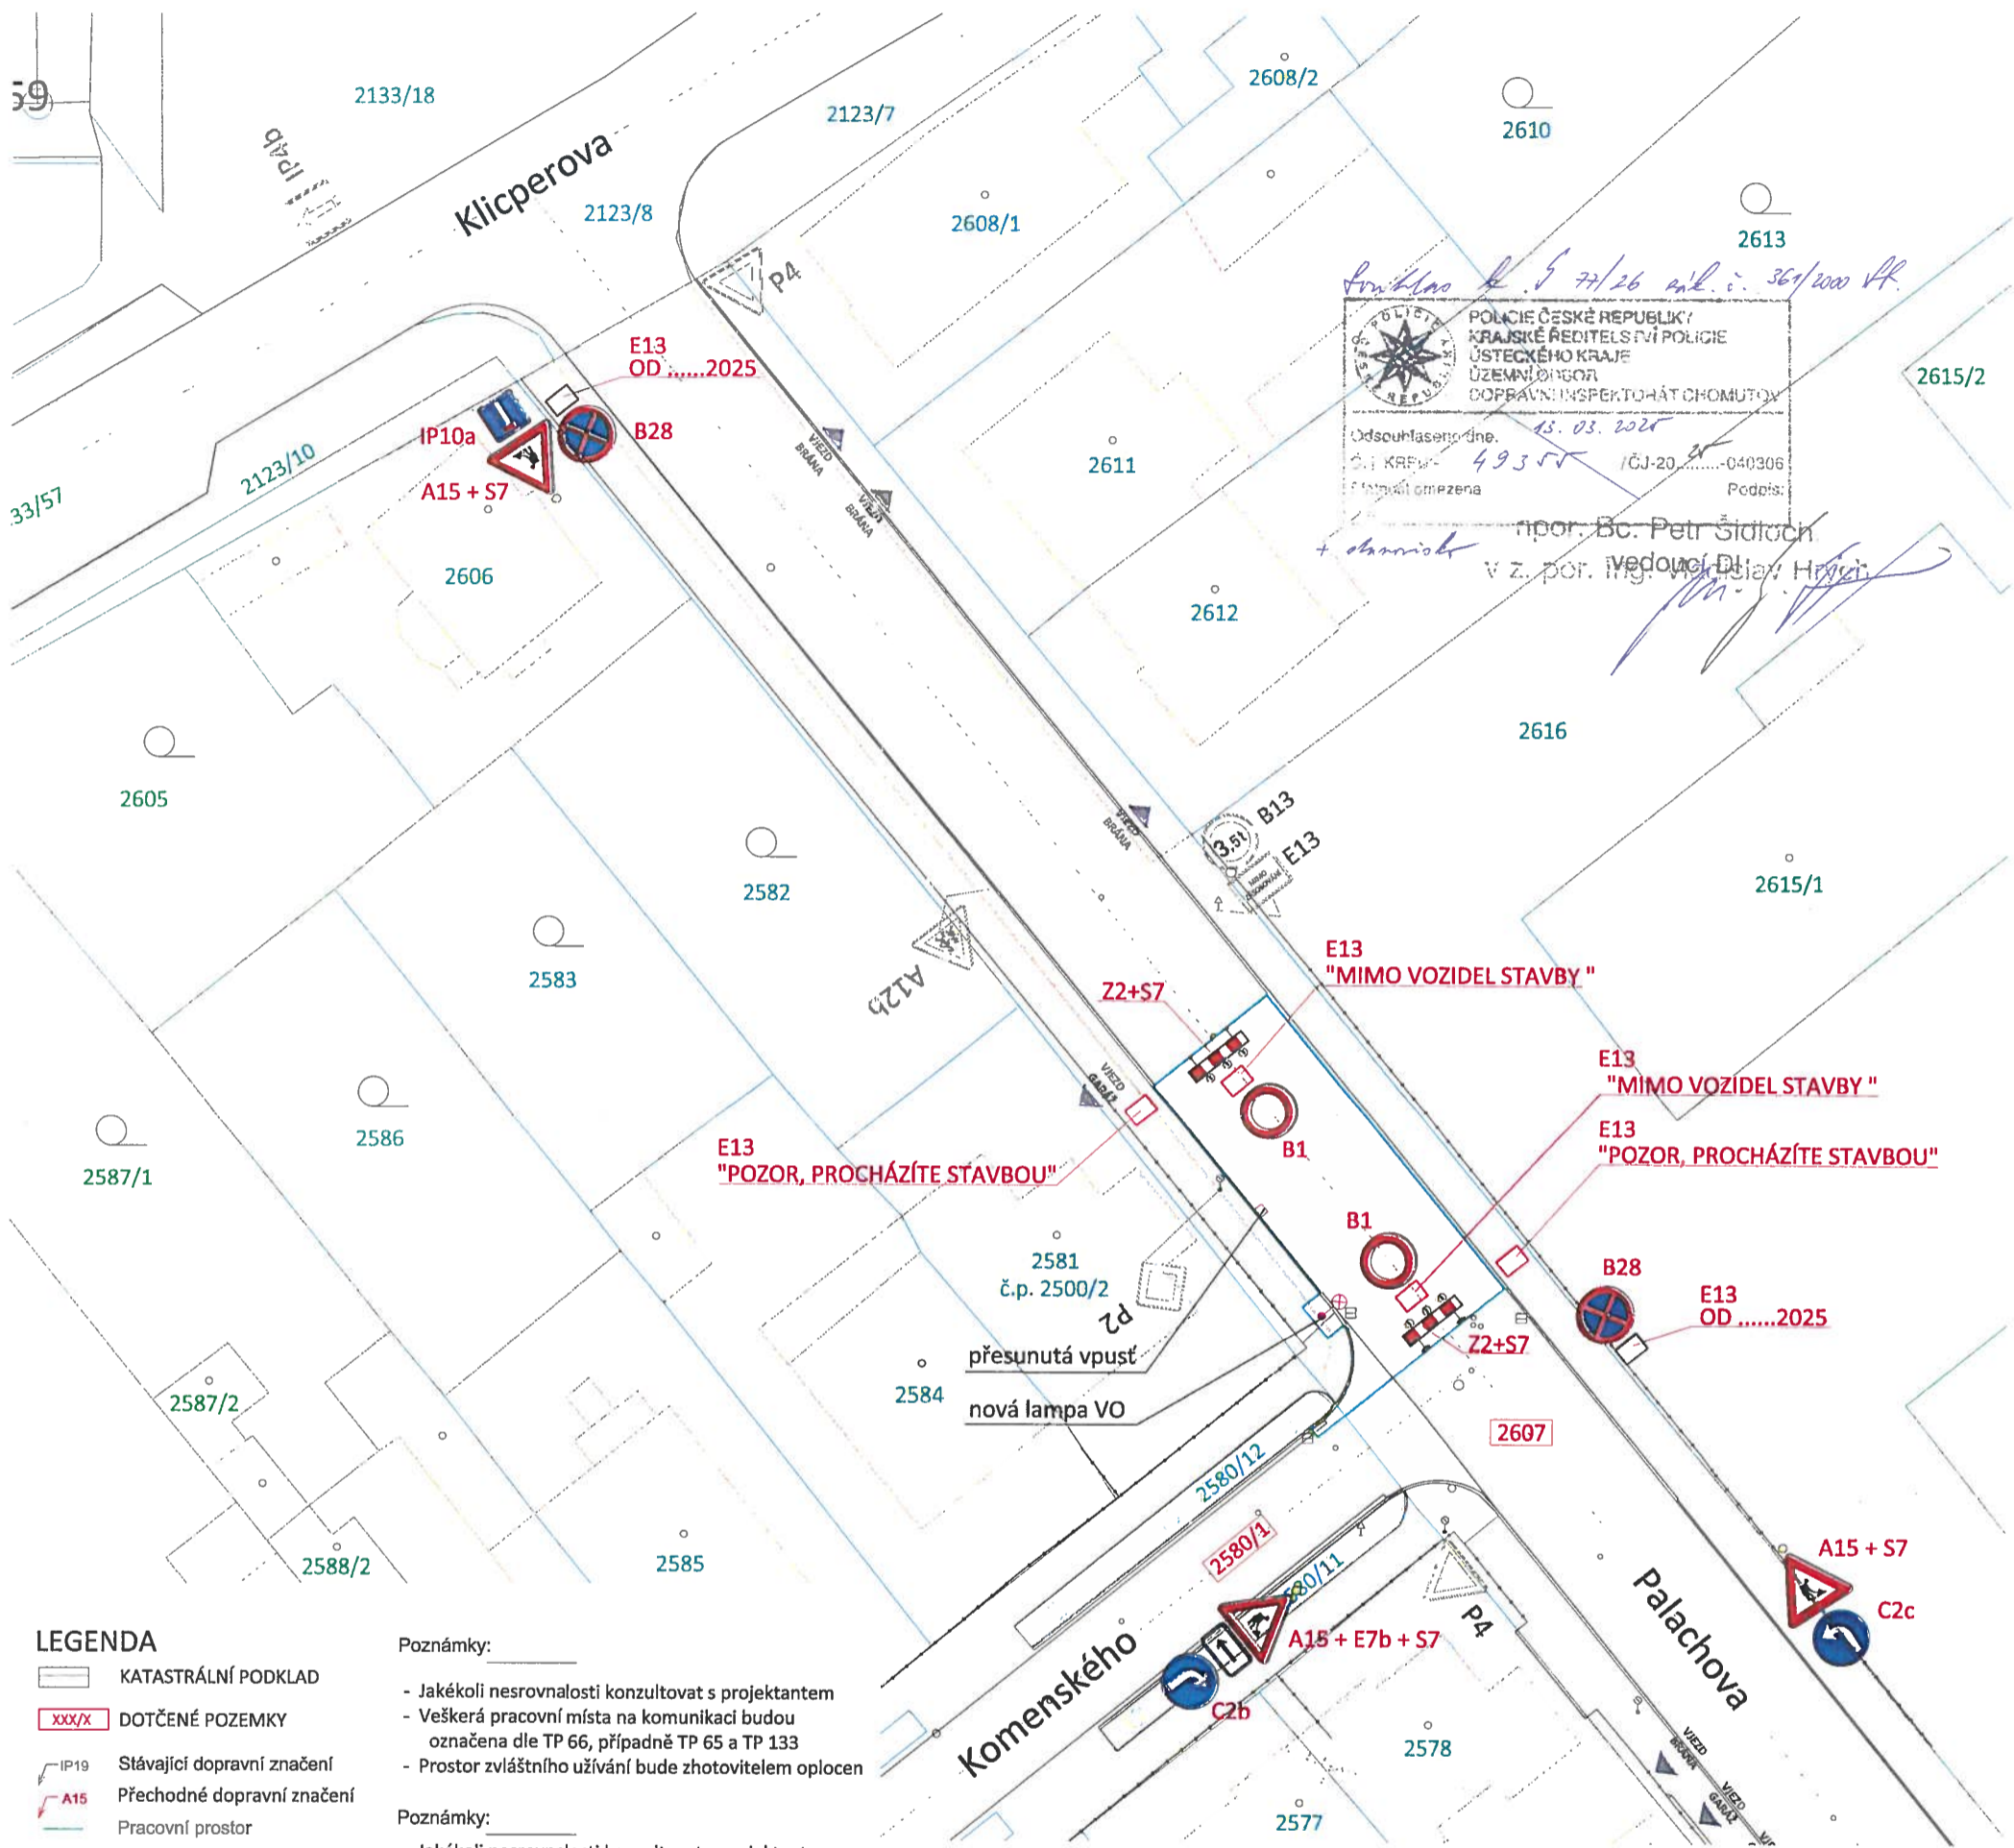

Průběh č. 5 77/26 a.l. i. 36/2000 v.l.

POLICE ČESKÉ REPUBLIKY
KRAJSKÉ ŘEDITELSTVÍ POLICIE
ÚSTECKÉHO KRAJE
ÚZEMNÍ ONSOR
DOPRAVNÍ INSPEKTOHÁT CHOMUTOV

Odsouhlaseno dne: 15. 03. 2025
Č. KREJ: 49355 /ČJ-20...-040306
Podpis: [Signature]

por. Bc. Petr Šidloch
v z. por. Ing. [Signature]

LEGENDA

- KATASTRÁLNÍ PODKLAD
- DOTČENÉ POZEMKY
- Stávající dopravní značení
- Přechodné dopravní značení
- Pracovní prostor

Poznámky:

- Jakékoli nesrovnalosti konzultovat s projektantem
- Veškerá pracovní místa na komunikaci budou označena dle TP 66, případně TP 65 a TP 133
- Prostor zvláštního užívání bude zhotovitelem oplocen
- Jakékoli nesrovnalosti konzultovat s projektantem
- Veškerá pracovní místa na komunikaci budou označena dle TP 66, případně TP 65 a TP 133
- Veškeré dopravní značení bude pravidelně kontrolováno
- DZ bude udržováno v čistém (čitelném) stavu a bude kontrolováno správné umístění a nasměrování DZ
- DZ bude umístěno tak, aby nebránilo volnému průchodu, neomezovalo rozhled v křižovatkách, nebránilo volnému přístupu do domů a nezakrývalo DZ
- Stavební práce v chodníku budou prováděny tak, aby byl vždy jeden chodník průchozí bez omezení

ODPOV.PROJEKTANT	HYKSA Stanislav	WORLD INVEST, Stavby a doprava s.r.o. Obecní 23, 431 11 Otvice IČ 05630584 tel. 777 79 79 38 email: marketa.kudelova@worldinvest.cz	
VYPRACOVAL	KUDELOVÁ Markéta	FORMÁT	2 x A4
KRESLIL	KUDELOVÁ Markéta	DATUM	02/2025
KRAJ	ÚSTECKÝ	ČÍSLO ZAKÁZKY	
INVESTOR	STATUTÁRNÍ MĚSTO CHOMUTOV	ÚČEL, STUP.DOK.	
AKCE :	PŘECHOD PRO CHODCE V ul. PALACHOVA k.ú.Chomutov		MĚŘÍTKO
VÝKRES:	SITUACE DIO - DOPRAVNĚ INŽENÝRSKÉ OPATŘENÍ II. ETAPA - PŘECHODNÉ DOPRAVNÍ ZNAČENÍ		ČÍSLO PŘÍLOHY
		1 : 250	3