




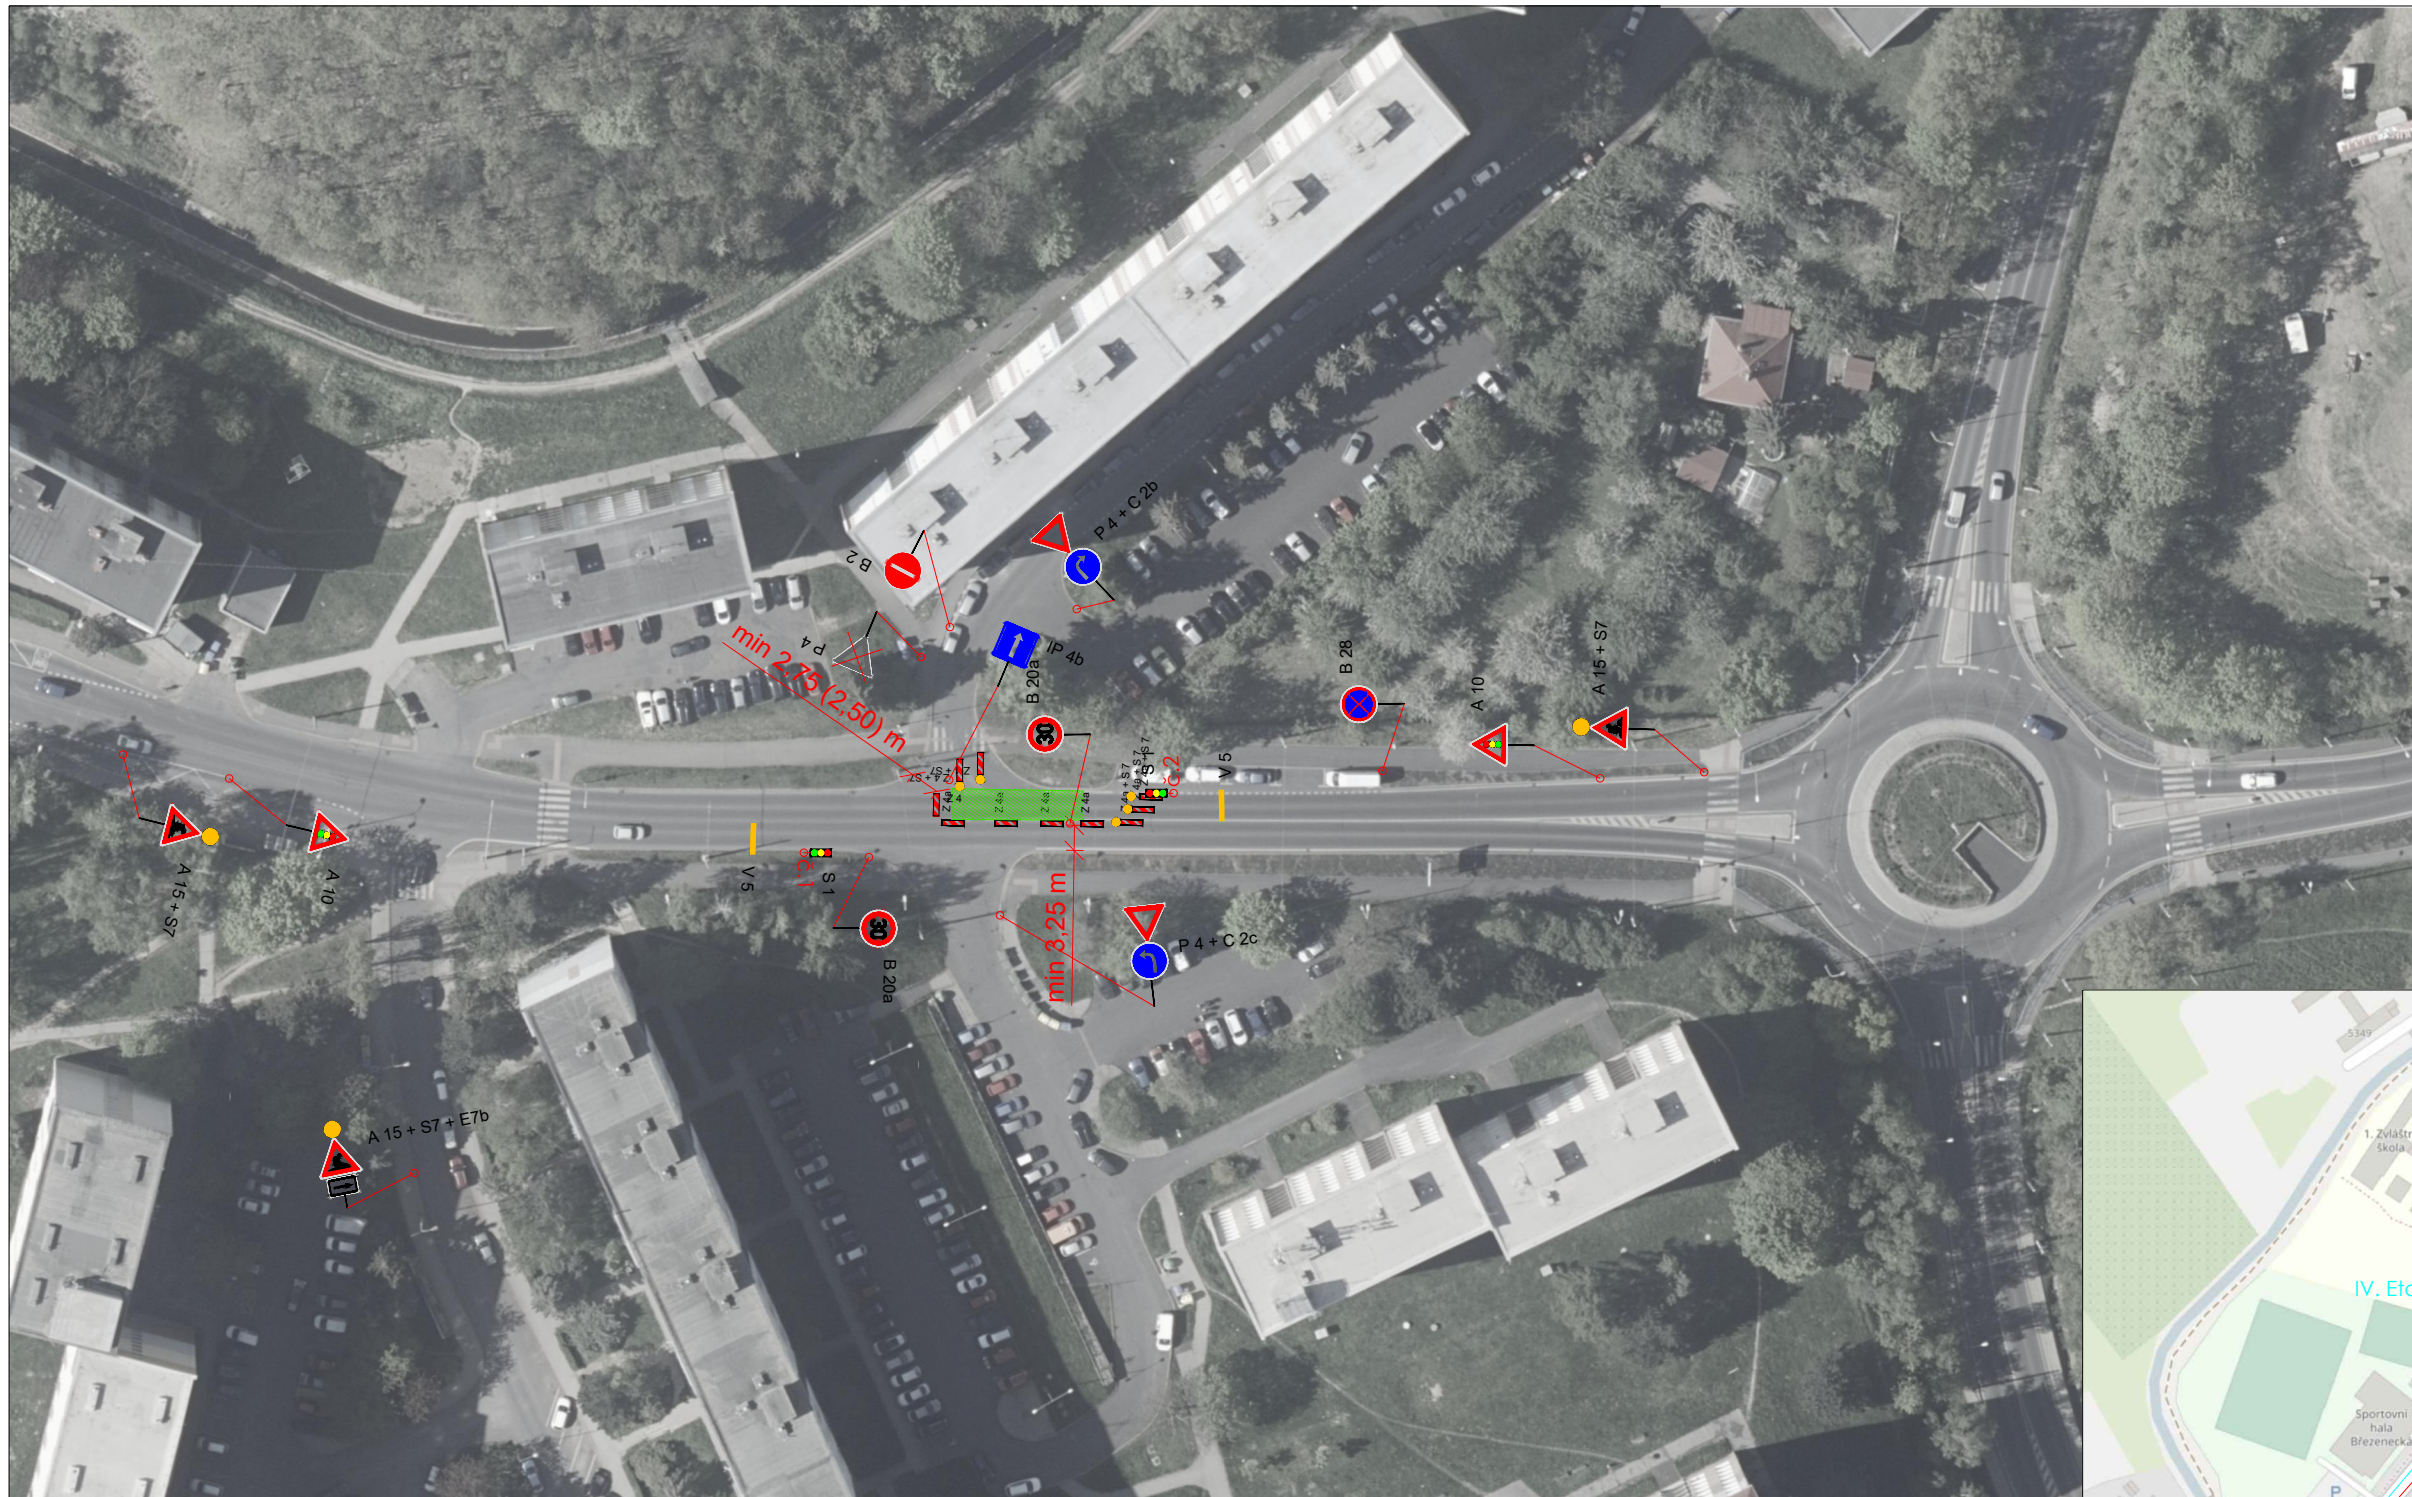


Etapa I (směr centrum) - Noční režim (18:00 - 6:00)

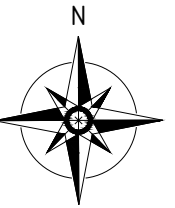

-  B 2 Dočasně zrušené stávající dopravní značení
-  IS 11c Navržené přechodné dopravní značení
-  Místo záboru stavby

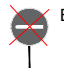

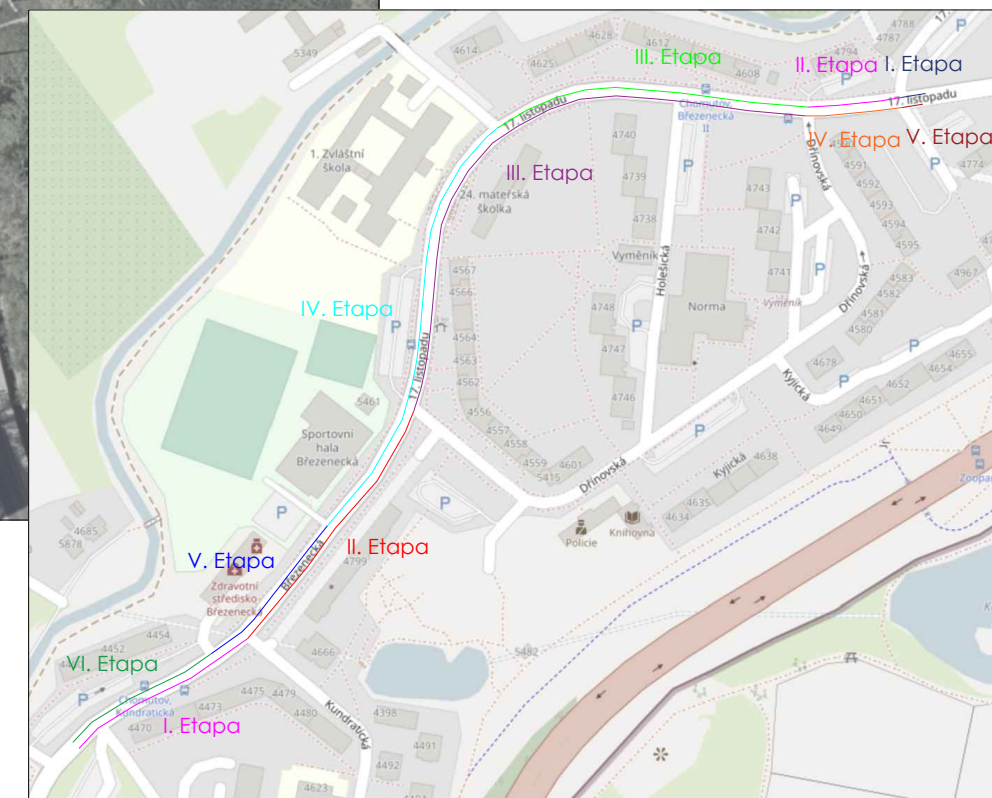POZN.:  
Během noci (noční režim) bude doprava řízena pomocí SSZ.

Na všech vstupech do staveniště budou osazeny E13 s textem "Pozor, procházíte stavbou"

SDZ B28 bude umístěno 7 dní předem.

ul. 17.listopadu a  
ul. Březenecká

Pokládka - I. Etapa

ZHOTOVITEL DOKUMENTACE  
MT-PROJEKT Klášterec s.r.o.



Zahradní 49  
431 51 Klášterec nad Ohří  
IČO 07136838