



Etapa III (směr centrum) - Denní režim (6:00 - 18:00)

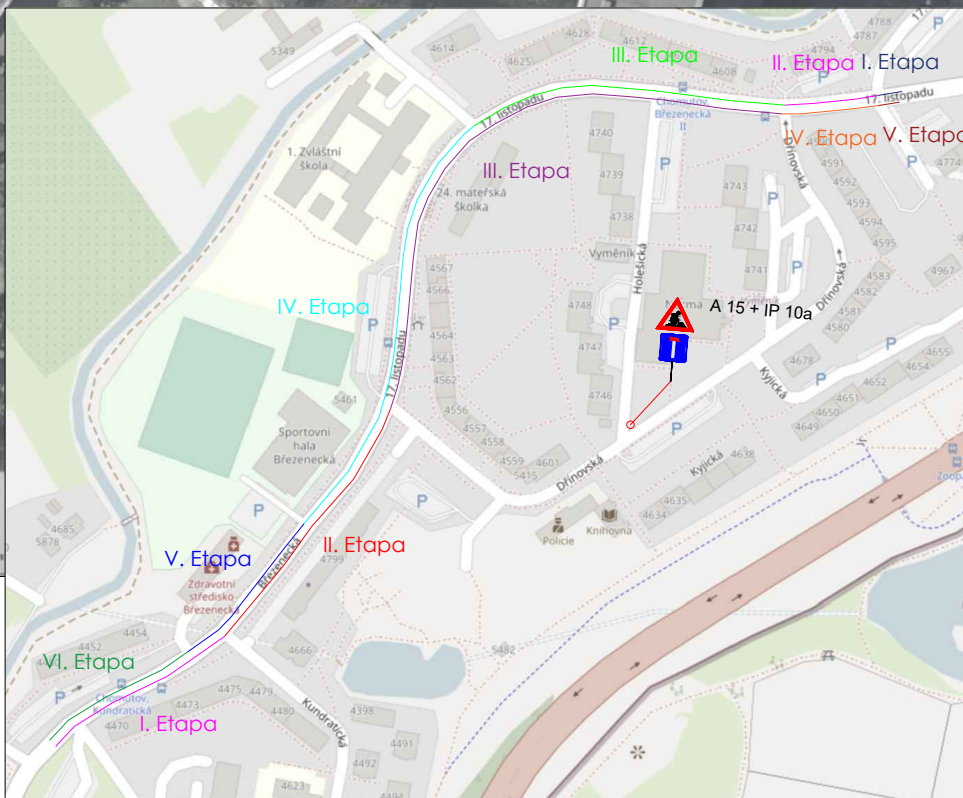

B 2 Dočasně zrušené stávající dopravní značení

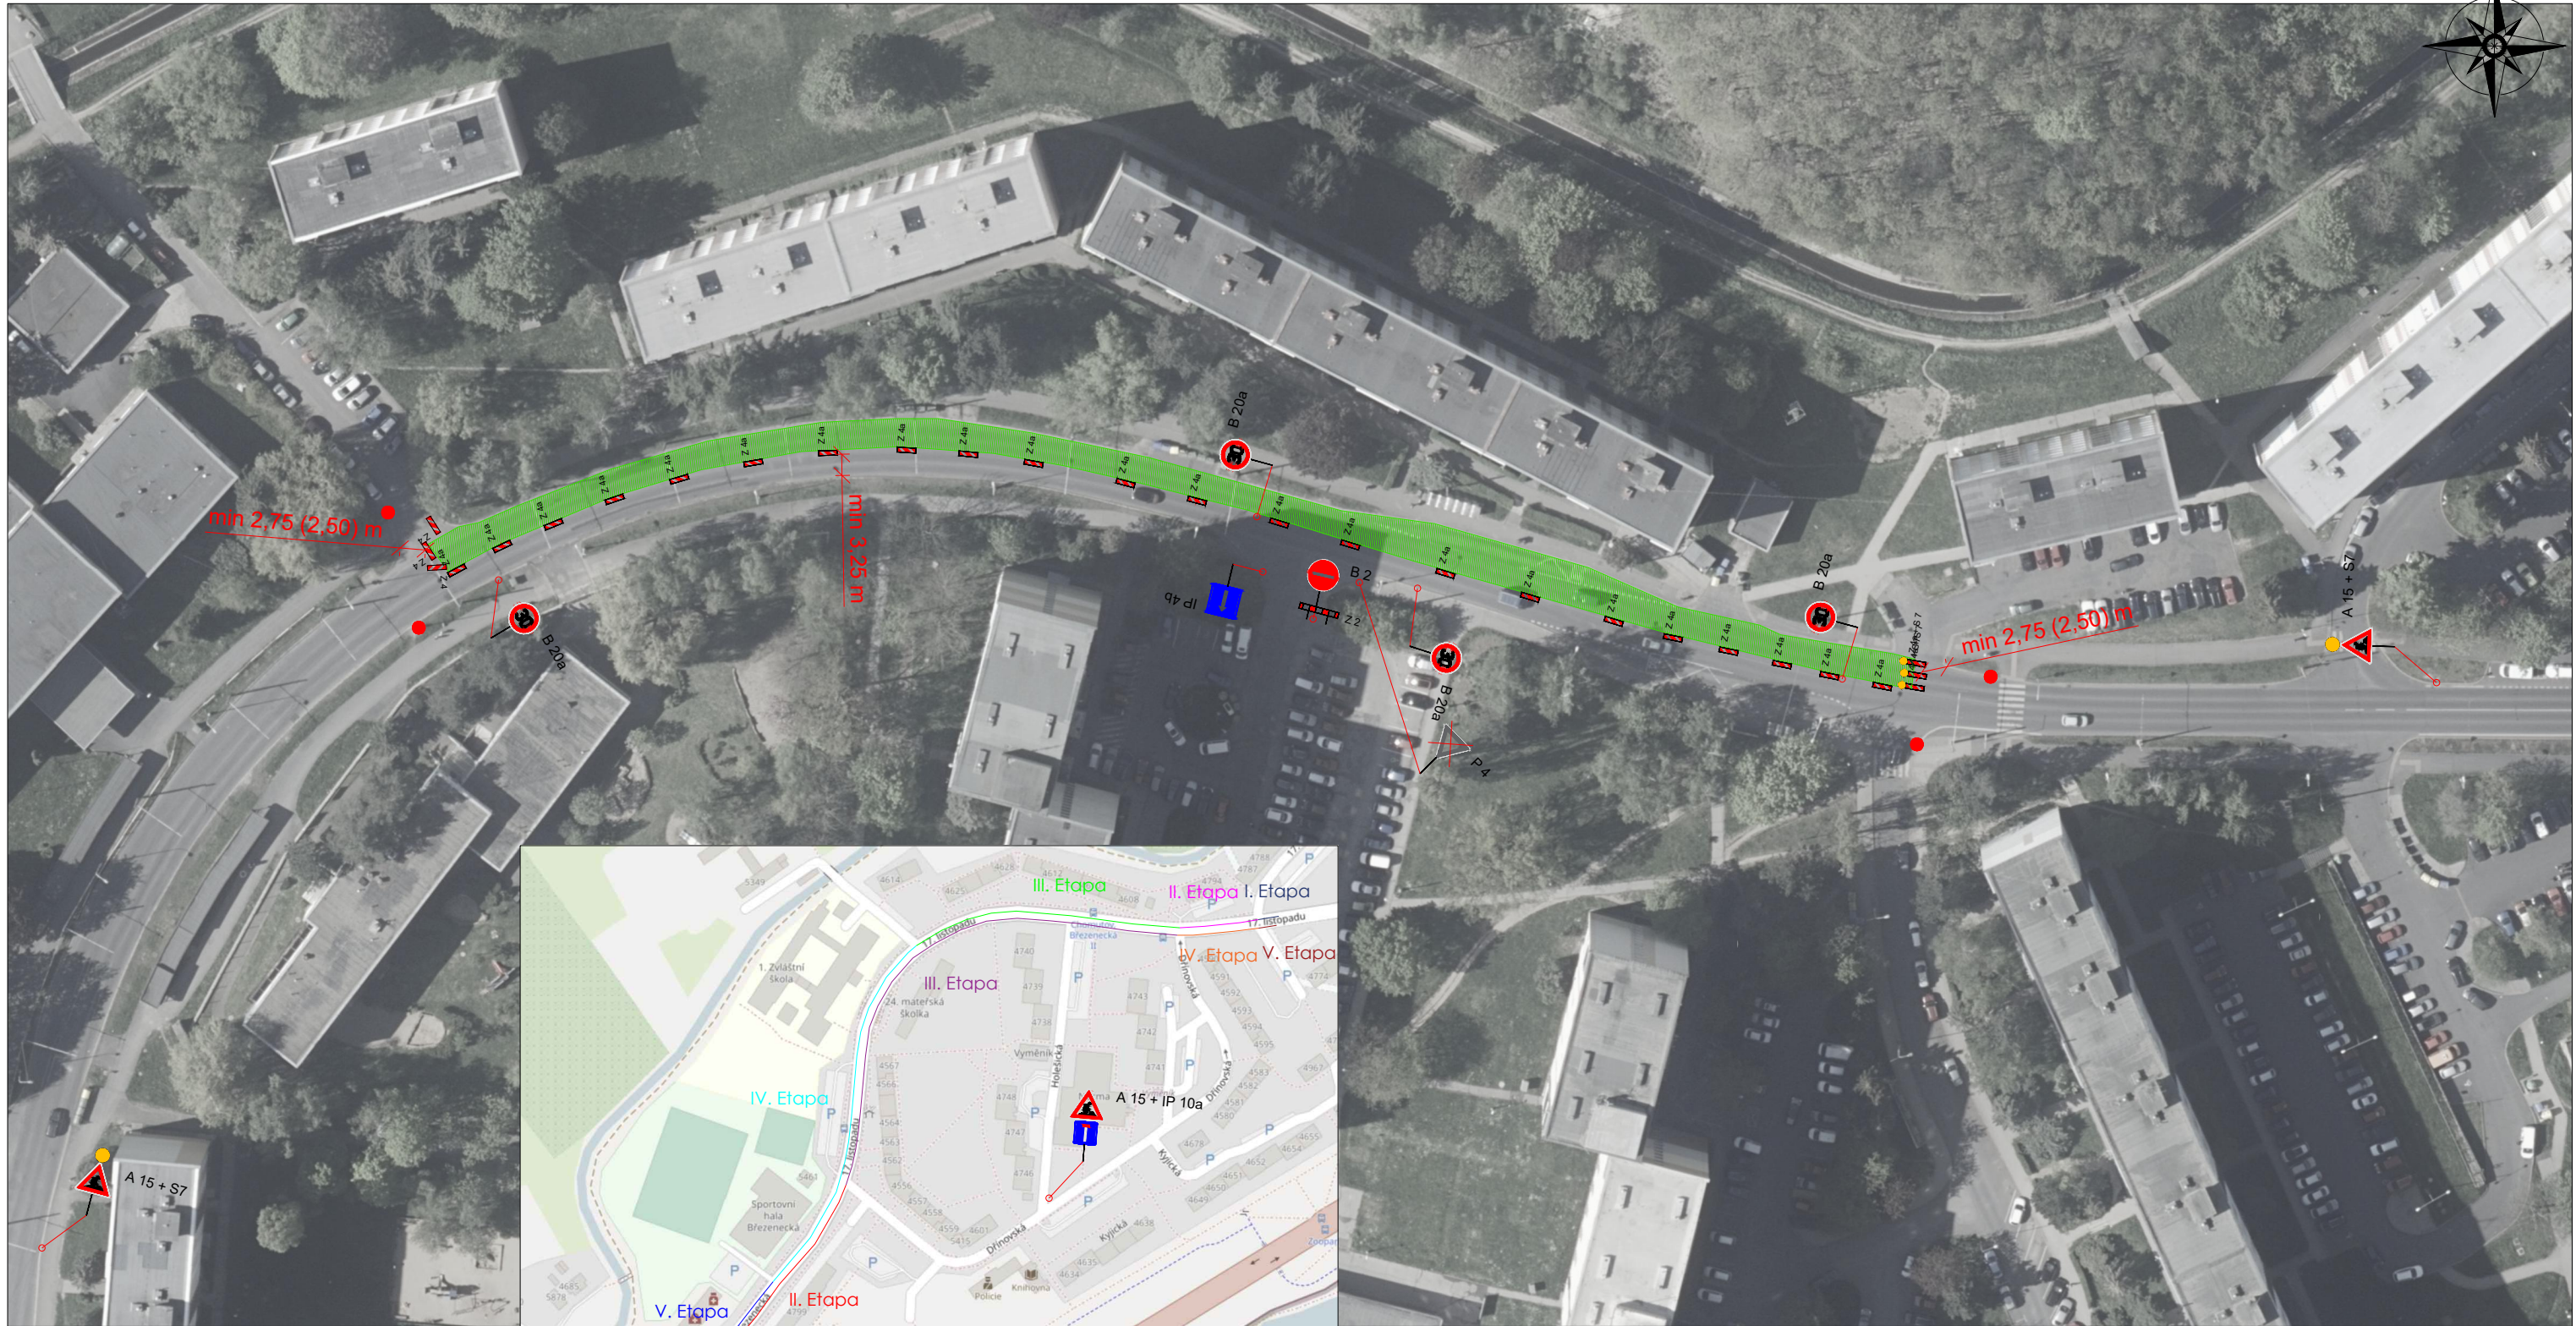

Místo záboru stavby



IS 11c Navržené přechodné dopravní značení

POZN.:

● Během dne (denní režim) bude doprava řízena regulovčičky, kteří budou oděni dle příslušné vyhlášky.

Na všech vstupech do staveniště budou osazeny E13 s textem "Pozor, procházíte stavbou"

ul. 17. listopadu a  
ul. Březenecká

Pokládka - III. Etapa

ZHOTOVITEL DOKUMENTACE

MT-PROJEKT Klášterec s.r.o.



Zahradní 49  
431 51 Klášterec nad Ohří  
IČO 07136838