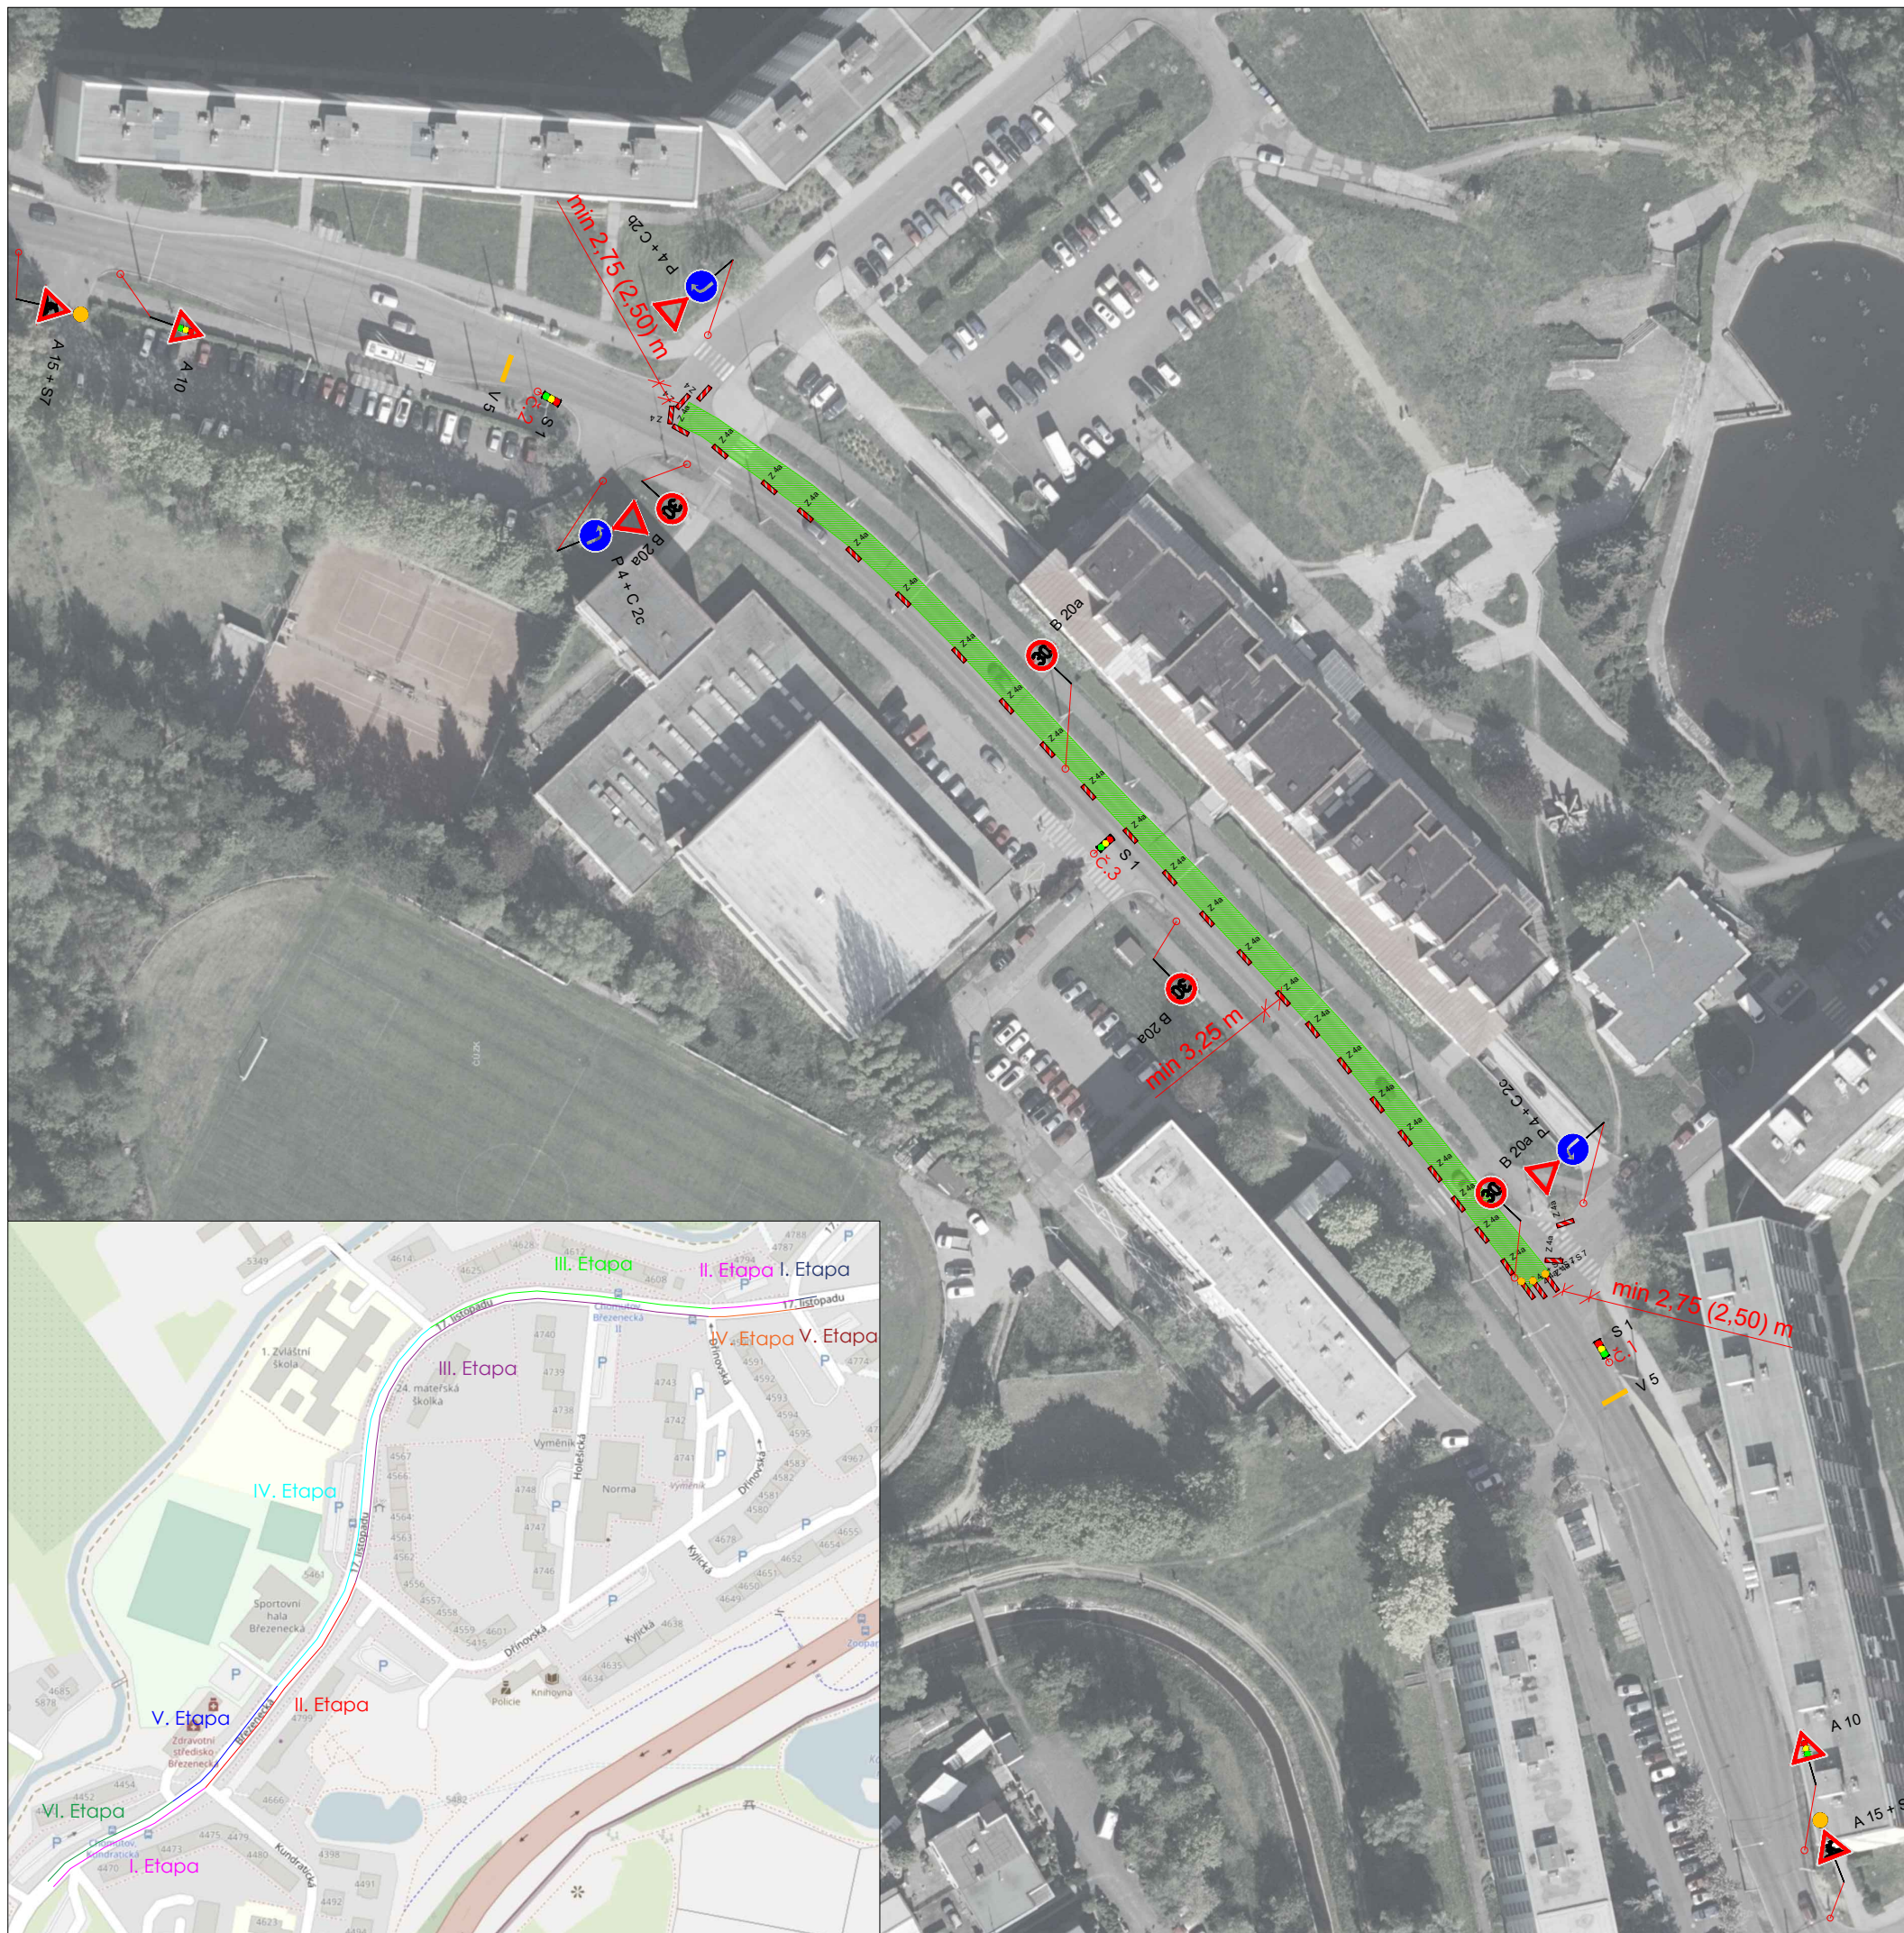
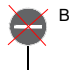
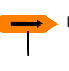

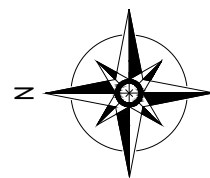


Etapa II (směr Jirkov) - Noční režim (18:00 - 6:00)



POZN.:
 Během noci (noční režim) bude doprava řízena pomocí SSZ.
 Na všech vstupech do staveniště budou osazeny E13 s textem "Pozor, procházíte stavbou"

-  B 2 Dočasně zrušené stávající dopravní značení
-  IS 11c Navržené přechodné dopravní značení
-  Místo záboru stavby



ul. 17. listopadu a ul. Březenecká	ZHOTOVITEL DOKUMENTACE MT-PROJEKT Klášterec s.r.o.
Pokládka - II. Etapa	 Zahradní 49 431 51 Klášterec nad Ohří IČO 07136838