


Název dokumentace:	<b>Změna č.4 Územního plánu Chomutov</b>
Správní orgán, kt. změnu územního plánu vydal:	Zastupitelstvo statutárního města Chomutova
Datum nabytí účinnosti:	<b>6.3.2025</b>
Oprávněná úřední osoba pořizovatele:	
Jméno a příjmení:	Ing. Lenka Petříková
Funkce:	Vedoucí Oddělení úřadu úz. plánování, Odbor rozvoje a investic, Magistrát města Chomutova
Podpis:	
Otisk úředního razítka	

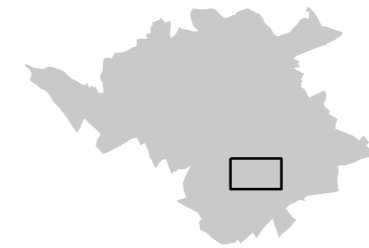


# CHOMUTOV

## ZMĚNA Č.4 ÚZEMNÍHO PLÁNU

OBJEDNATEL : STATUTÁRNÍ MĚSTO CHOMUTOV  
 POŘIZOVATEL : MAGISTRÁT MĚSTA CHOMUTOVA,  
 odbor rozvoje a investic  
 ZPRACOVATEL : ING. ARCH. IVAN KAPLAN – AGORA STUDIO  
 Vinohradská 156, Praha 3, 130 00

### NÁVRH PRO VYDÁNÍ ZASTUPITELSTVEM

VÝKRES:	<b>HLAVNÍ VÝKRES</b>	Č. VÝKRESU: <b>2</b>
ZPRACOVALI:	 doc. Ing. arch. Ivan KAPLAN Ing. Kateřina JELÍNKOVÁ	SEVER: 
MĚŘÍTKO:	1 : 5 000	DATUM: listopad 2024

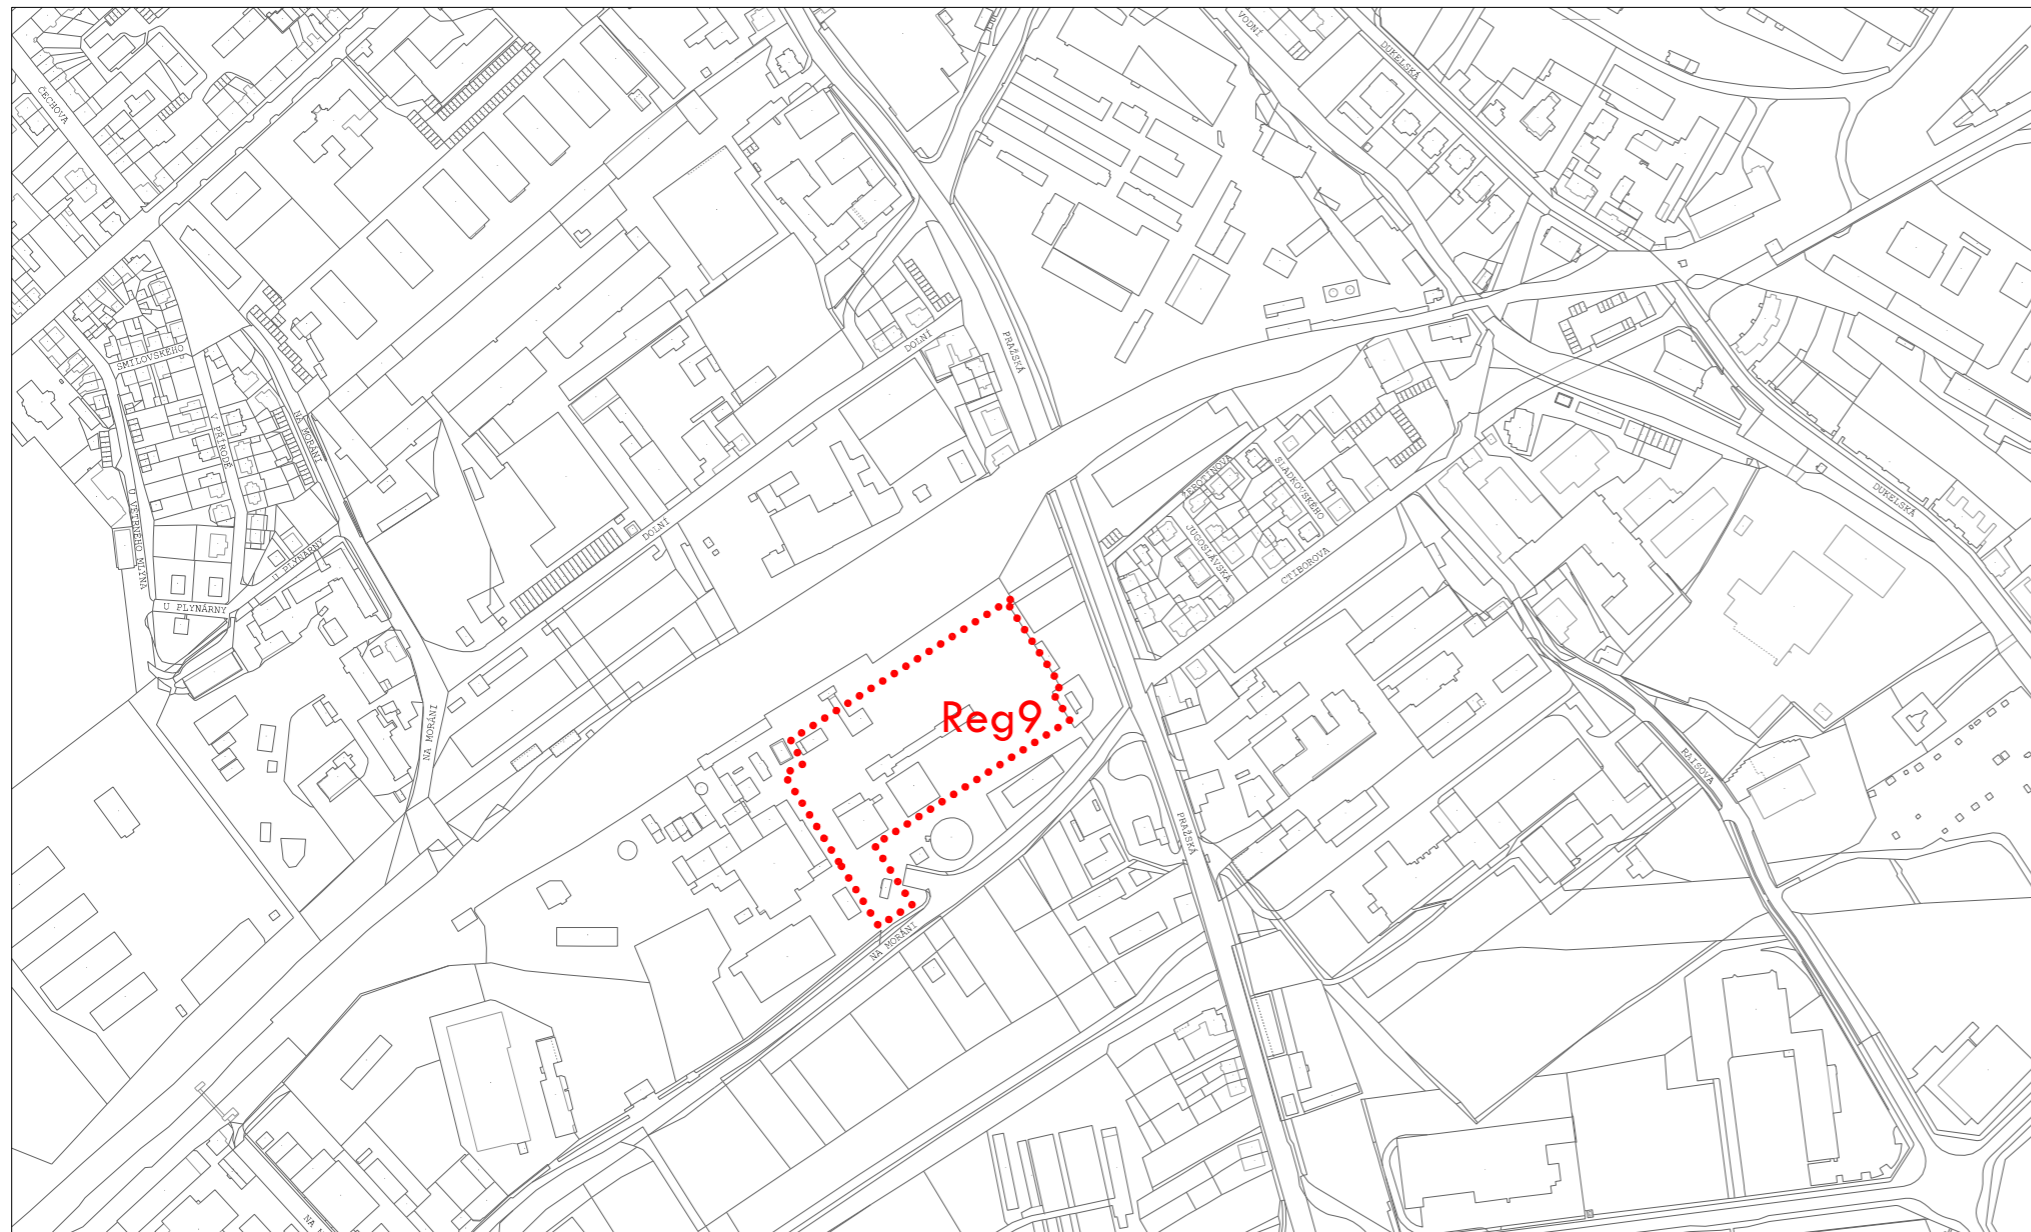

### LEGENDA - změna č.4

STAV    NÁVRH

#### regulační podmínky

 **Reg**    VYMEZENÍ A OZNAČENÍ PLOCHY SE SPECIFICKOU REGULACÍ

### LEGENDA - informativní část



KATASTRÁLNÍ MAPA