

LEGENDA - změna č.4

ÚZEMÍ ŘEŠENÉ ZMĚNOU

LEGENDA - platný územní plán

KORIDOR TECHNICKÉ INFRASTRUKTURY
PŘESUN NÁDRAŽÍ: PŮVODNÍ / NOVÉ
ŽELEZNIČNÍ TRÁŤ - NÁVRH (schematicky)

LEGENDA - vybrané limity a jevy v území

- DOBÝVACÍ PROSTOR
- VEDENÍ EL. ENERGIE - 110kV a výše
- VEDENÍ PLYNOVODU VTL
- ŽELEZNIČNÍ TRÁŤ
- NATURA 2000 - EVROPSKY VÝZNAMNÁ LOKALITA
- CHRÁNĚNÁ OBLAST PŘIROZENÉ AKUMULACE VOD
- HRANICE OBCÍ
- HRANICE ŘEŠENÉHO ÚZEMÍ - HRANICE MĚSTA CHOMUTOV
- celé zobrazené území ZÁJMOVÉ ÚZEMÍ AČR OBJEKTU LAŽANY

LEGENDA - ZÚR ÚK - plochy a koridory nadmístního významu


- DÁLNIČNÍ A SILNIČNÍ
- ŽELEZNICE
- PLYNOVOD VTL
- ÚZEMNĚ EKOLOGICKÉ LIMITY TĚŽBY HNĚDÉHO UHLÍ
- ASANACE ÚZEMÍ PO TĚŽBĚ

LEGENDA - ZÚR ÚK - ÚSES návrh

- ÚSES - NADREGIONÁLNÍ BIOKORIDOR funkční/k založení
- ÚSES - REGIONÁLNÍ BIOKORIDOR funkční/k založení
- ÚSES - NADREGIONÁLNÍ BIOCENTRUM funkční
- ÚSES - REGIONÁLNÍ BIOCENTRUM funkční

LEGENDA - ZÚR ÚK

- ROZVOJOVÉ OSY A OBLASTI, SPECIFICKÉ OBLASTI
- SPECIFICKÁ OBLAST REPUBLIKOVÁ - ZPŘESNĚNÍ
- SPECIFICKÁ OBLAST NADMÍSTNÍHO VÝZNAMU
- ROZVOJOVÁ OBLAST REPUBLIKOVÉHO VÝZNAMU - ZPŘESNĚNÍ
- ROZVOJOVÁ OBLAST NADMÍSTNÍHO VÝZNAMU
- ROZVOJOVÁ OSA REPUBLIKOVÉHO VÝZNAMU - ZPŘESNĚNÍ
- ROZVOJOVÁ OSA NADMÍSTNÍHO VÝZNAMU

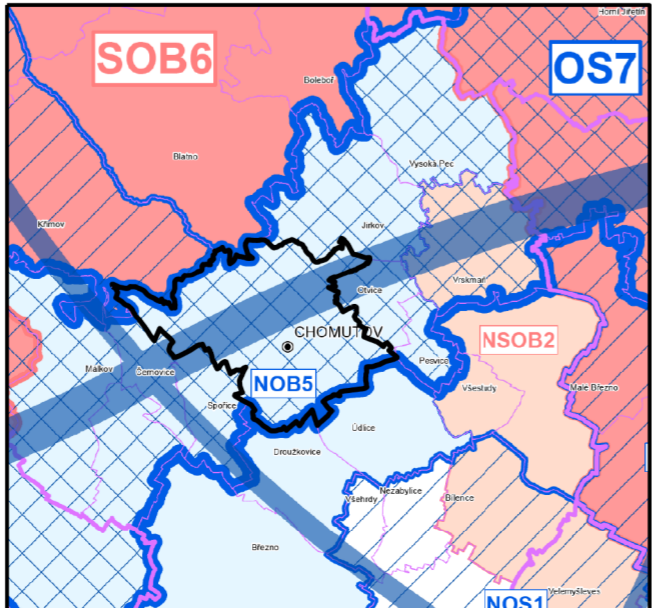

Záznam o účinnosti územně plánovací dokumentace

Název dokumentace:	Změna č.4 Územního plánu Chomutov
Správní orgán, kt. změnu územního plánu vydal:	Zastupitelstvo města Chomutova
Datum nabytí účinnosti:	6.3.2025
Oprávněná úřední osoba pořizovatele:	
Jméno a příjmení:	Ing. Lenka Petříková
Funkce:	Vedoucí Oddělení úřadu úz. plánování, Odbor rozvoje a investic, Magistrát města Chomutova
Podpis:	
Otisk úředního razítka	

CHOMUTOV

ZMĚNA Č.4 ÚZEMNÍHO PLÁNU

OBJEDNATEL : STATUTÁRNÍ MĚSTO CHOMUTOV
POŘIZOVATEL : MAGISTRÁT MĚSTA CHOMUTOVA, odbor rozvoje a investic
ZPRACOVATEL : ING. ARCH. IVAN KAPLAN - AGORA STUDIO Vínohradská 156, Praha 3, 130 00

ODŮVODNĚNÍ	
VÝKRES:	ŠIRŠÍ VZTAHY
ZPRACOVALI:	02
doc. Ing. arch. Ivan KAPLAN Ing. Kateřina JELÍNKOVÁ	
MĚŘÍTKO: 1 : 25 000	DATUM: listopad 2024