


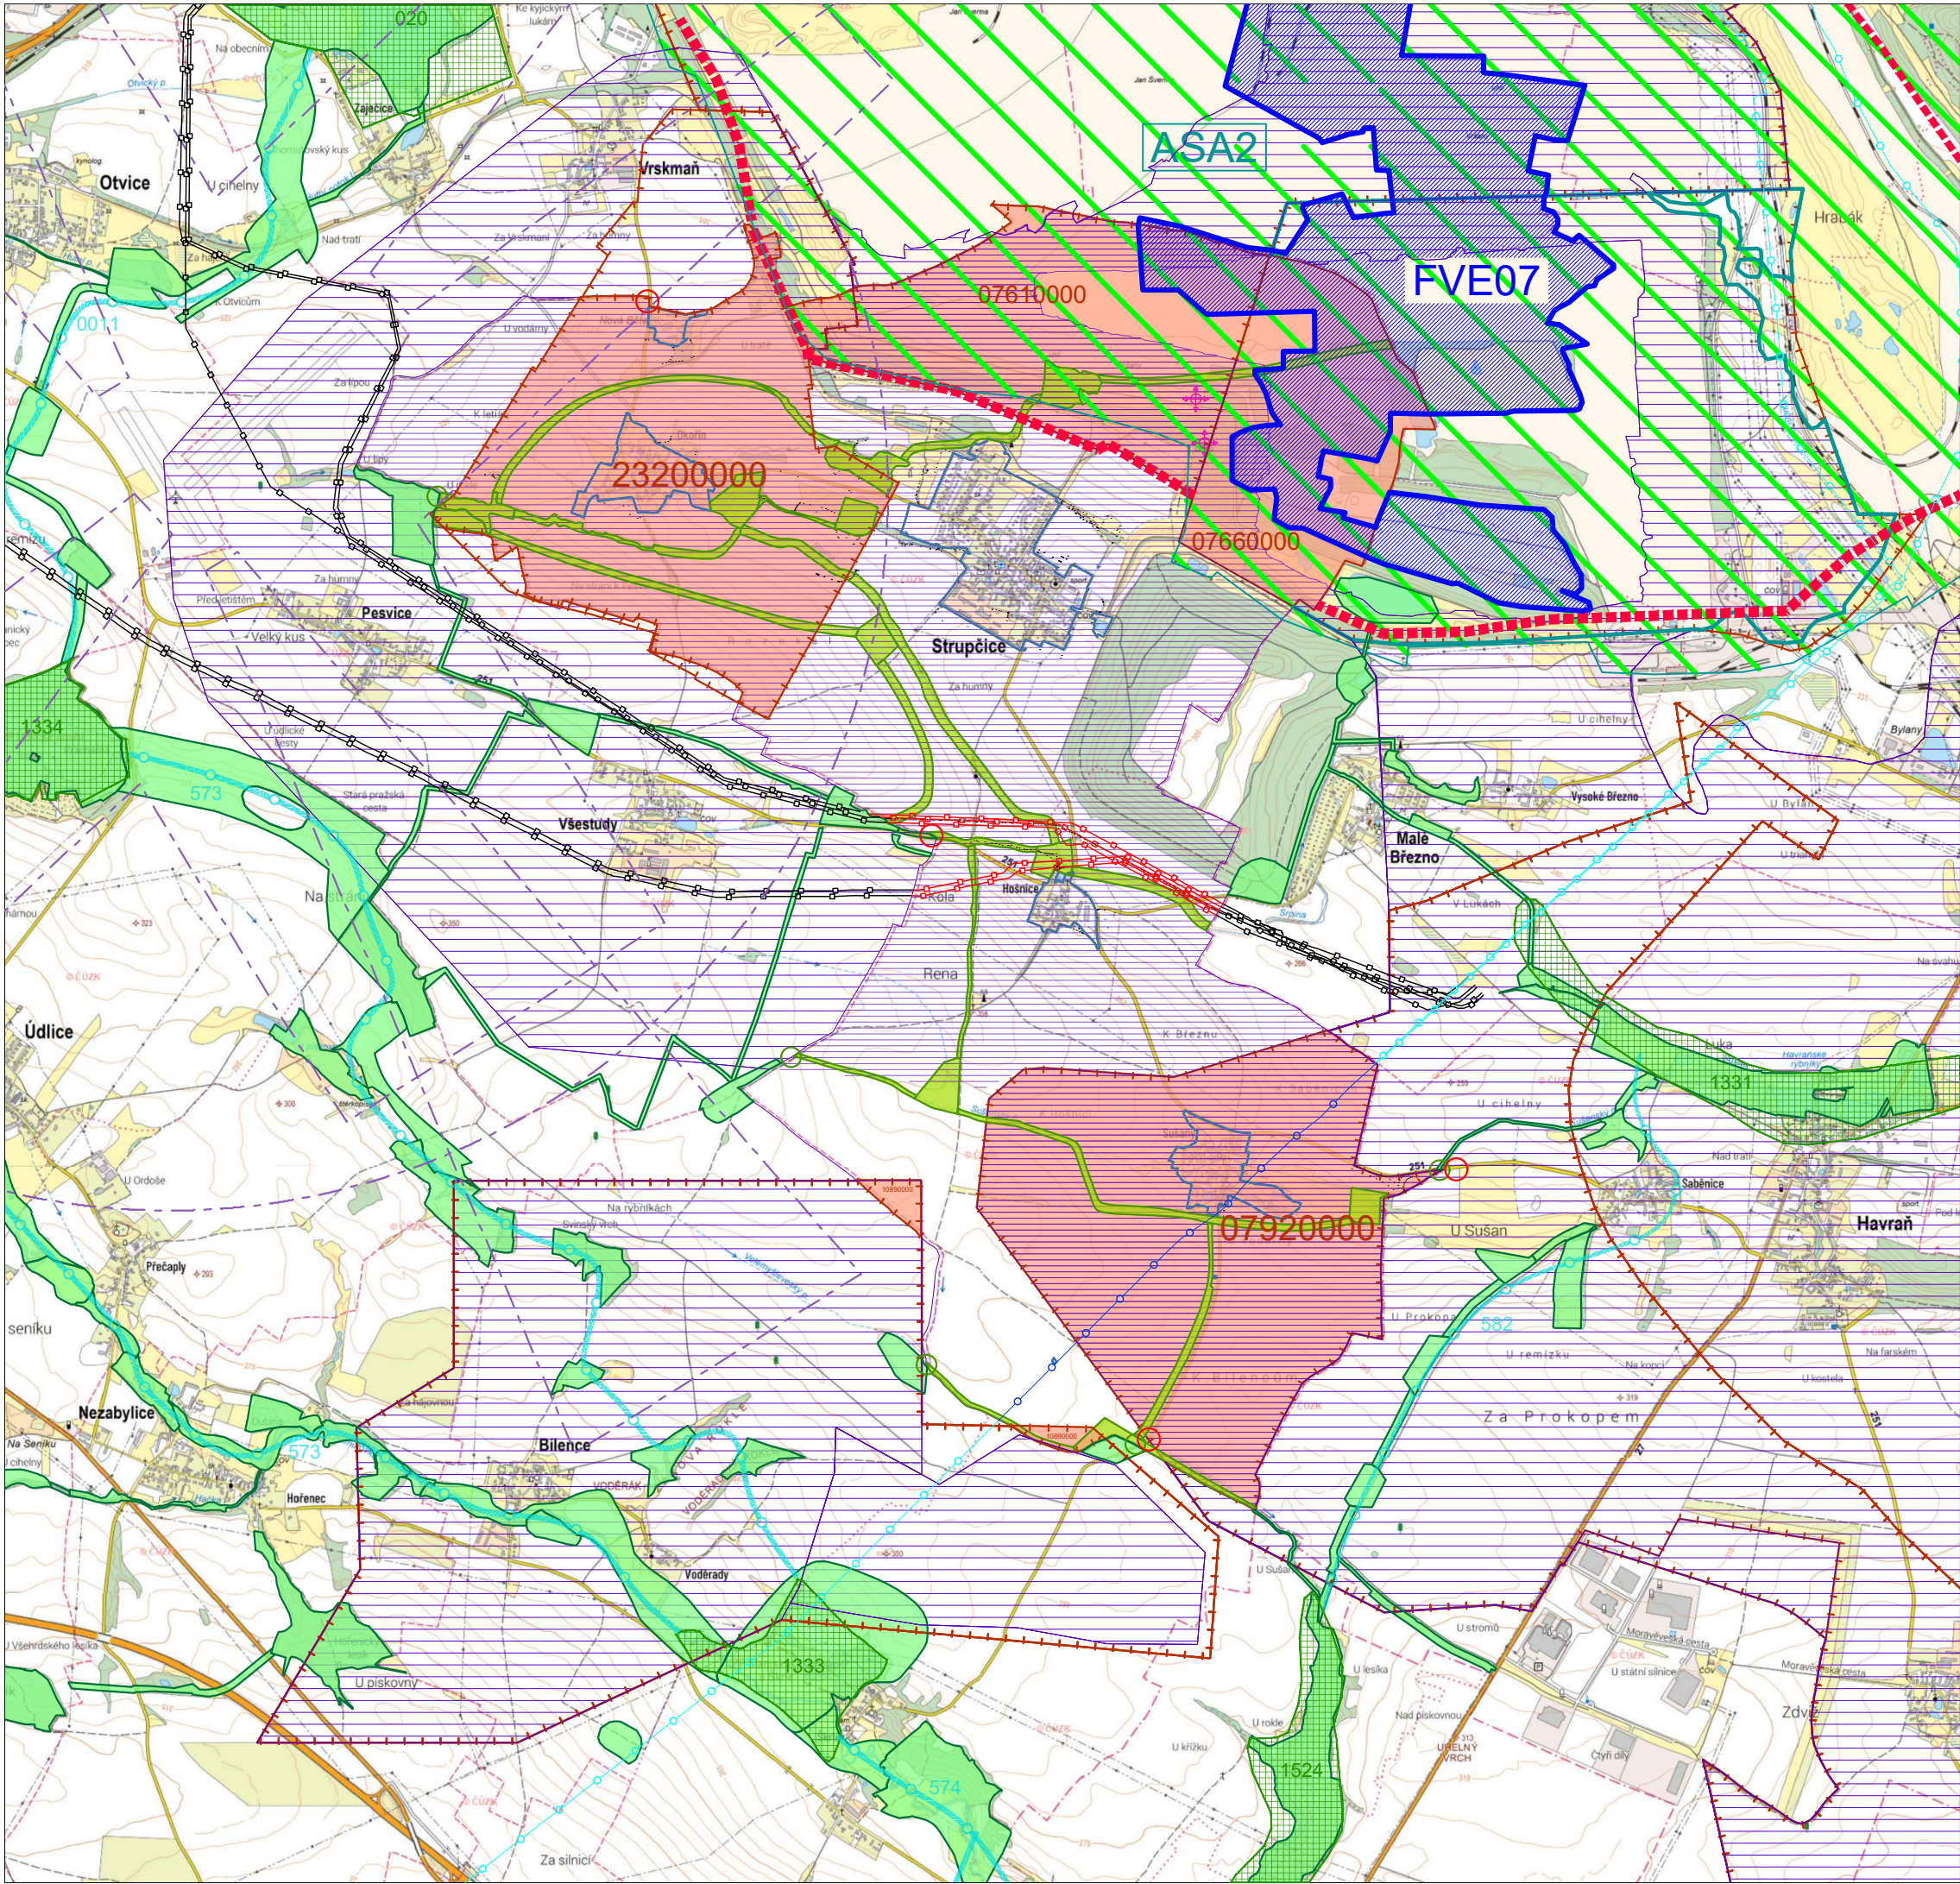

LEGENDA

úp Strupčice vnější vztahy

ÚZEMNÍ PLÁN STRUPČICE

		hranice řešeného území
		zastavěné území
		plochy změn v území
		vyhlídkový bod
		plocha pro umístění fotovoltaických elektráren

LIMITY VYUŽITÍ ÚZEMÍ

		chráněné ložiskové území
		ložisko nerostných surovin
		územně ekologické limity těžby
		asanace území
		ochranné pásmo leteckého provozu

ÚZEMNÍ SYSTÉM EKOLOGICKÉ STABILITY

		regionální biocentrum dle ZÚR
		osa regionálního biokoridoru dle ZÚR
		lokální ÚSES dle ÚP obcí
		lokální ÚSES dle ÚP Strupčice
		návaznost ÚSES Strupčice

DOPRAVNÍ SYSTÉM

		silnice II. a III. třídy
		návaznost na ÚP Strupčice

TECHNICKÁ INFRASTRUKTURA

		plynovody a produktovody
		zásobní vodovodní řady

SCHÉMA	ORIENTACE 	ČÍSLO PARÉ
		RAZÍTKO

ING. ARCH. LADISLAV KOMRSKA
ARCHITEKTONICKÝ ATELIER
PRAHA 4, MLADENOVKA 3234

NÁZEV ZAKÁZKY: ÚZEMNÍ PLÁN STRUPČICE
MÍSTO ZAKÁZKY: STRUPČICE, ÚSTECKÝ KRAJ
POŘIZOVATEL: MAGISTRÁT MĚSTA CHOMUTOVA, ODBOR ROZVOJE A INVESTIC

ZAK.Č.: 624/2024
STUPEŇ: NÁVRH ÚP 2. PRO OPAKOVANÉ VP
DATUM: 6.4.2025
MĚŘÍTKO: 1 : 25 000

NÁZEV VÝKRESU: PŘÍLOHA: 2b

VÝKRES ŠÍŘŠÍCH VZTAHŮ