


Legenda:	
	zábor, výkop, jednotlivé přípojky, šíře 1-2,5m
	náhradní trasa pro chodce - bezbariérový ruchod
	B 20a - stávající dopravní značení
	B 28 + E 13 - přechodné dopravní značení umístěné min. 7 dni předem
	
	E 13 + Z 2 přechodné dopravní značení
	lávka pro pěší, min. šíře 1,2m, se zábradlím nebo oplocením
	VO - veřejné osvětlení
	vjezd k nemovitosti

Poznámky:
O překopech před domy, vchody budou vždy rezidenti informováni v min. týdenním předstihu. Práce budou probíhat po úsecích dle postupu prací aby zasáhly co nejmenší plochu dané lokality. Pracovní místo v chodníku označit dle TP 66 - Schéma B17. (pracovní místo musí být vybaveno odpovídajícím ochranným zařízením „ ploty a pod.“) Náhradní trasa přes 2 parkovací místa musí být bezbariérová. Pro rezidenty musí být vždy zajištěn přístup do domu (24/7). Po úplném dokončení (opravě povrchů, odstraněním DZ) se může pokračovat v dalším úseku/etapě. X DZ umístěné do té doby než bude umístěná lávka (celý zábor chodníku v místě výkopových prací) * „CHODNÍK UZAVŘEN“ ** „CHODNÍK UZAVŘEN ZA“ *** „VÝKOPOVÉ PRÁCE V CHODNÍKU - čas, datum“ **** „PŘEJDI NA DRUHOU STRANU“

 Zhotovitel projektové dokumentace HPN projekt s.r.o. Obrataň 93 394 12 Obrataň tel: 720 699 496 604 580 051 e-mail: info@hpnprojekt.cz www.hpnprojekt.cz		
DDIO - CHOMUTOV POKLÁDKA KABELOVÉHO VEDENÍ OPTICKÉ SÍŤ (DOKOPY PŘÍPOJEK 2024)	Objednatel:	BOHEMIATEL s.r.o.
	Vypracoval:	Daniel Dvořák
	Zodp. projektant:	Pavel Neckář
	Datum:	10/2024
	Stupeň:	RDS

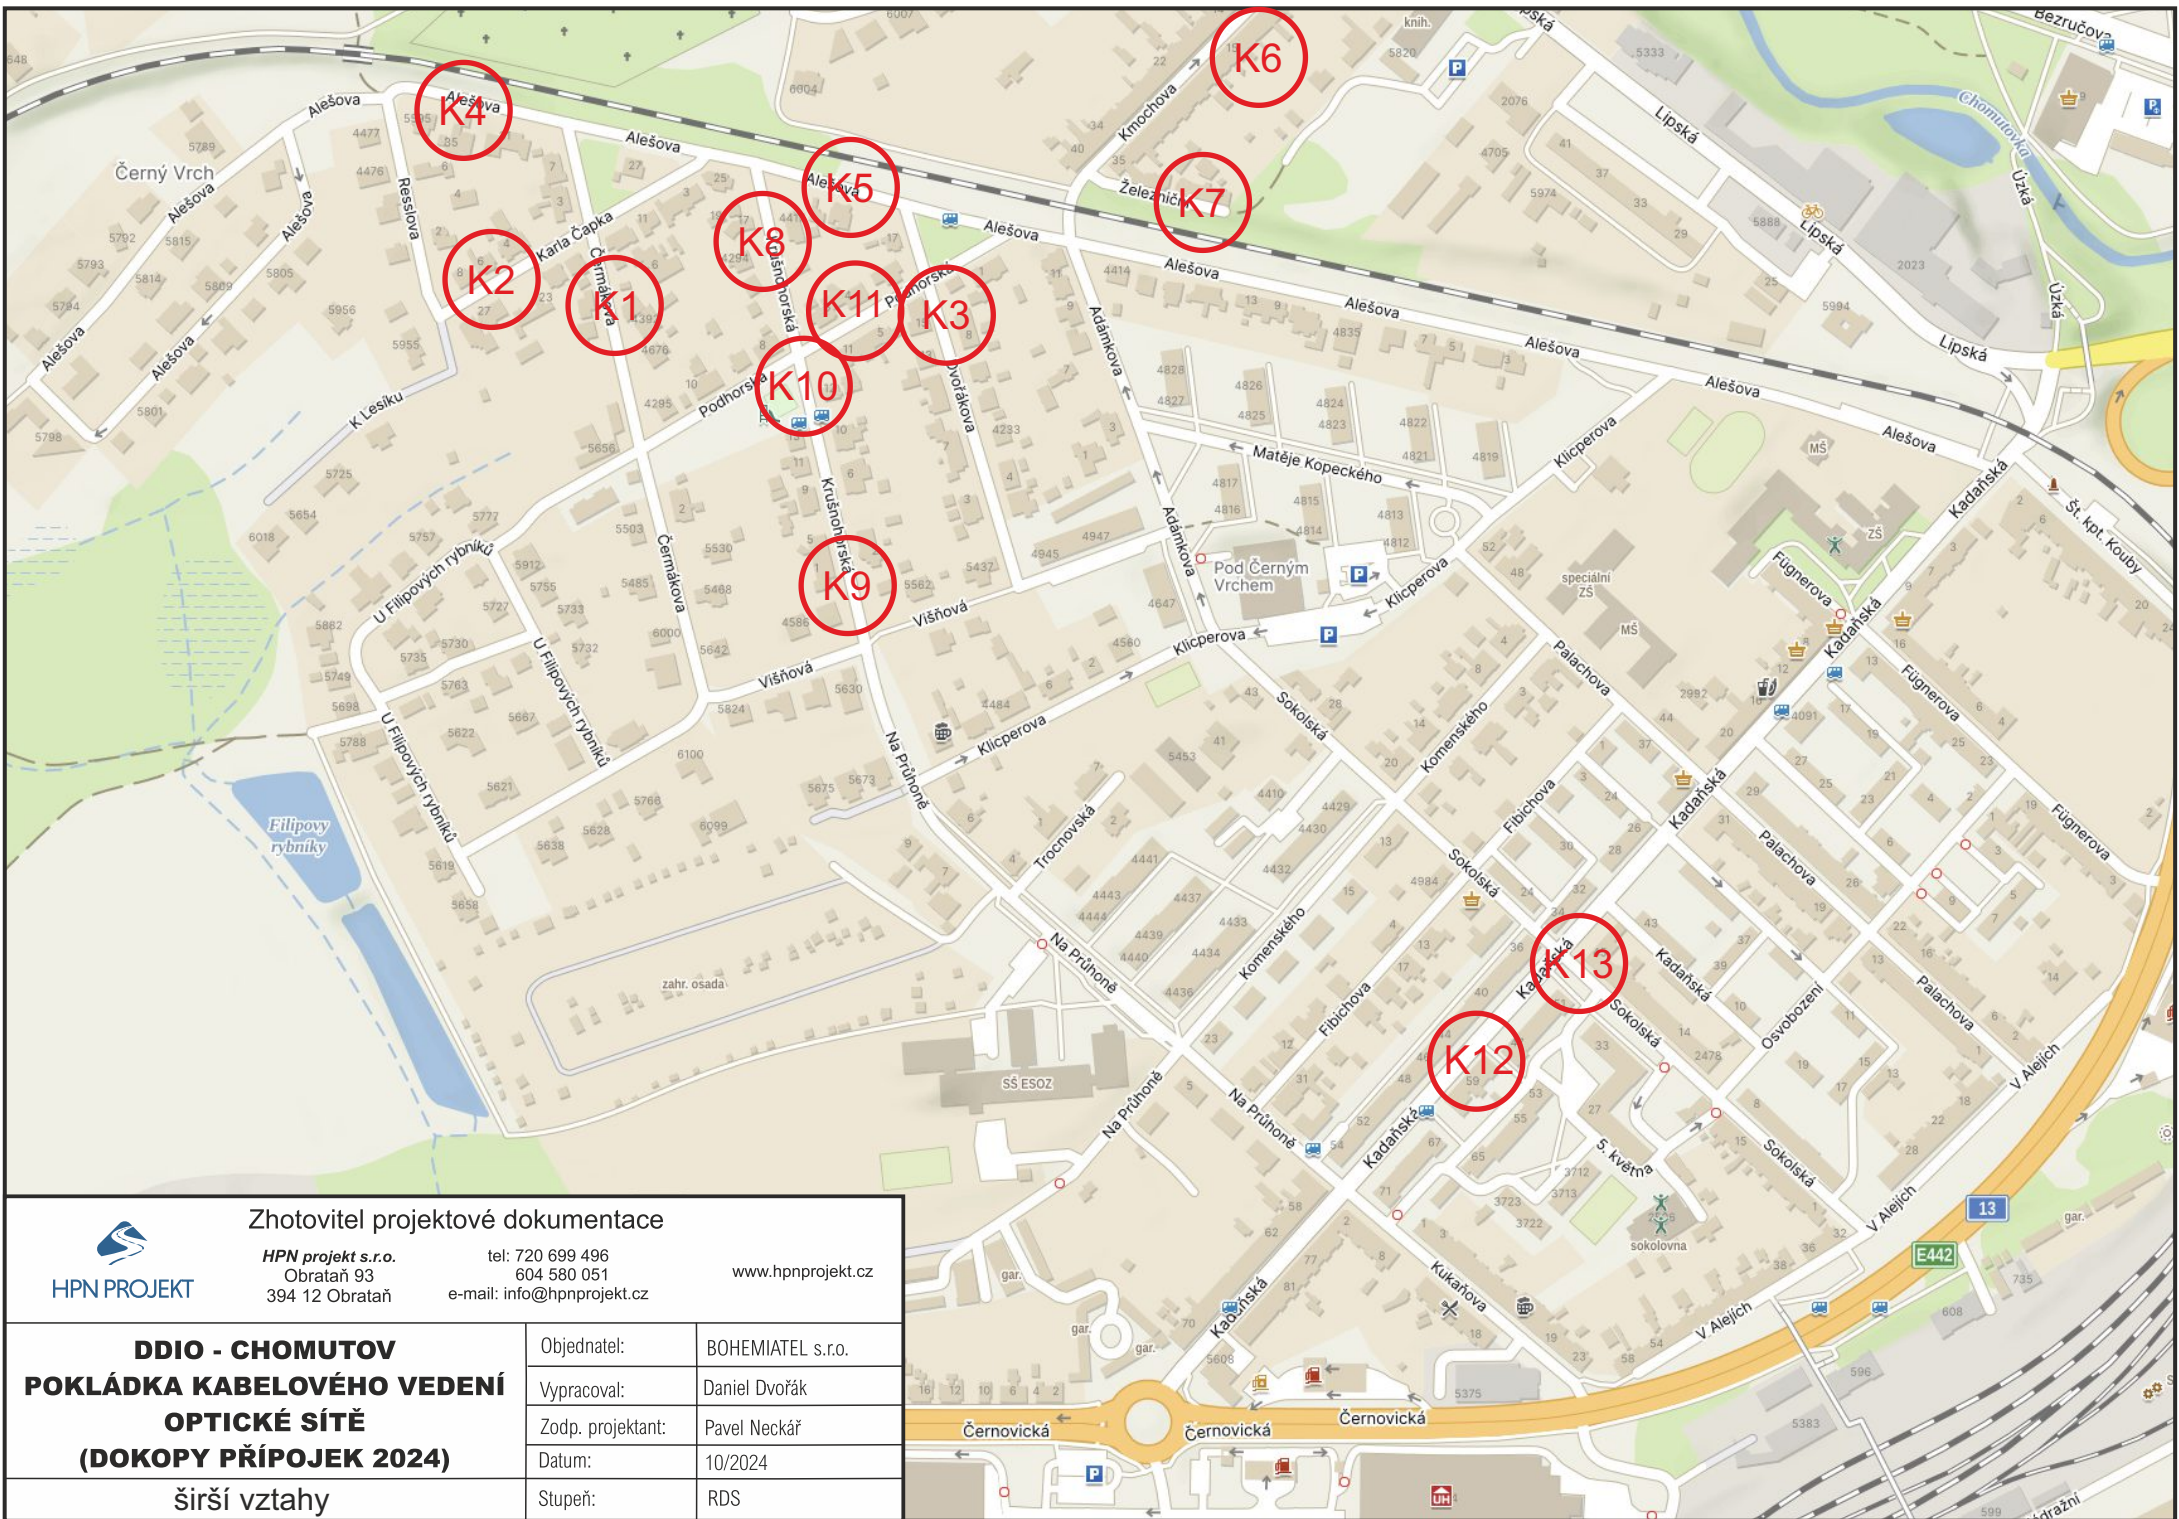

 Zhotovitel projektové dokumentace HPN projekt s.r.o. Obrataň 93 394 12 Obrataň tel: 720 699 496 604 580 051 e-mail: info@hpnprojekt.cz www.hpnprojekt.cz		
DDIO - CHOMUTOV POKLÁDKA KABELOVÉHO VEDENÍ OPTICKÉ SÍTĚ (DOKOPY PŘÍPOJEK 2024) širší vztahy	Objednatel:	BOHEMIATEL s.r.o.
	Vypracoval:	Daniel Dvořák
	Zodp. projektant:	Pavel Neckář
	Datum:	10/2024
	Stupeň:	RDS


K1

Karla Čapka

Pozn.: Pracovní místo v chodníku.
Chodci budou moci přejít pomocí lávky.
DZ dle schéma „Pracovní místo v chodníku kolmý překop“



Pozn.: Pracovní místo v zeleni.

Pracovní místo v chodníku
kolmý překop

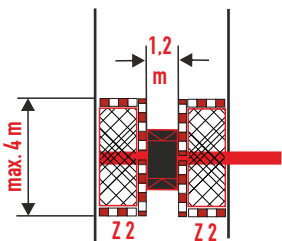

ul. Čermákova, domy č.p. 4810 a 4392 1:500




 
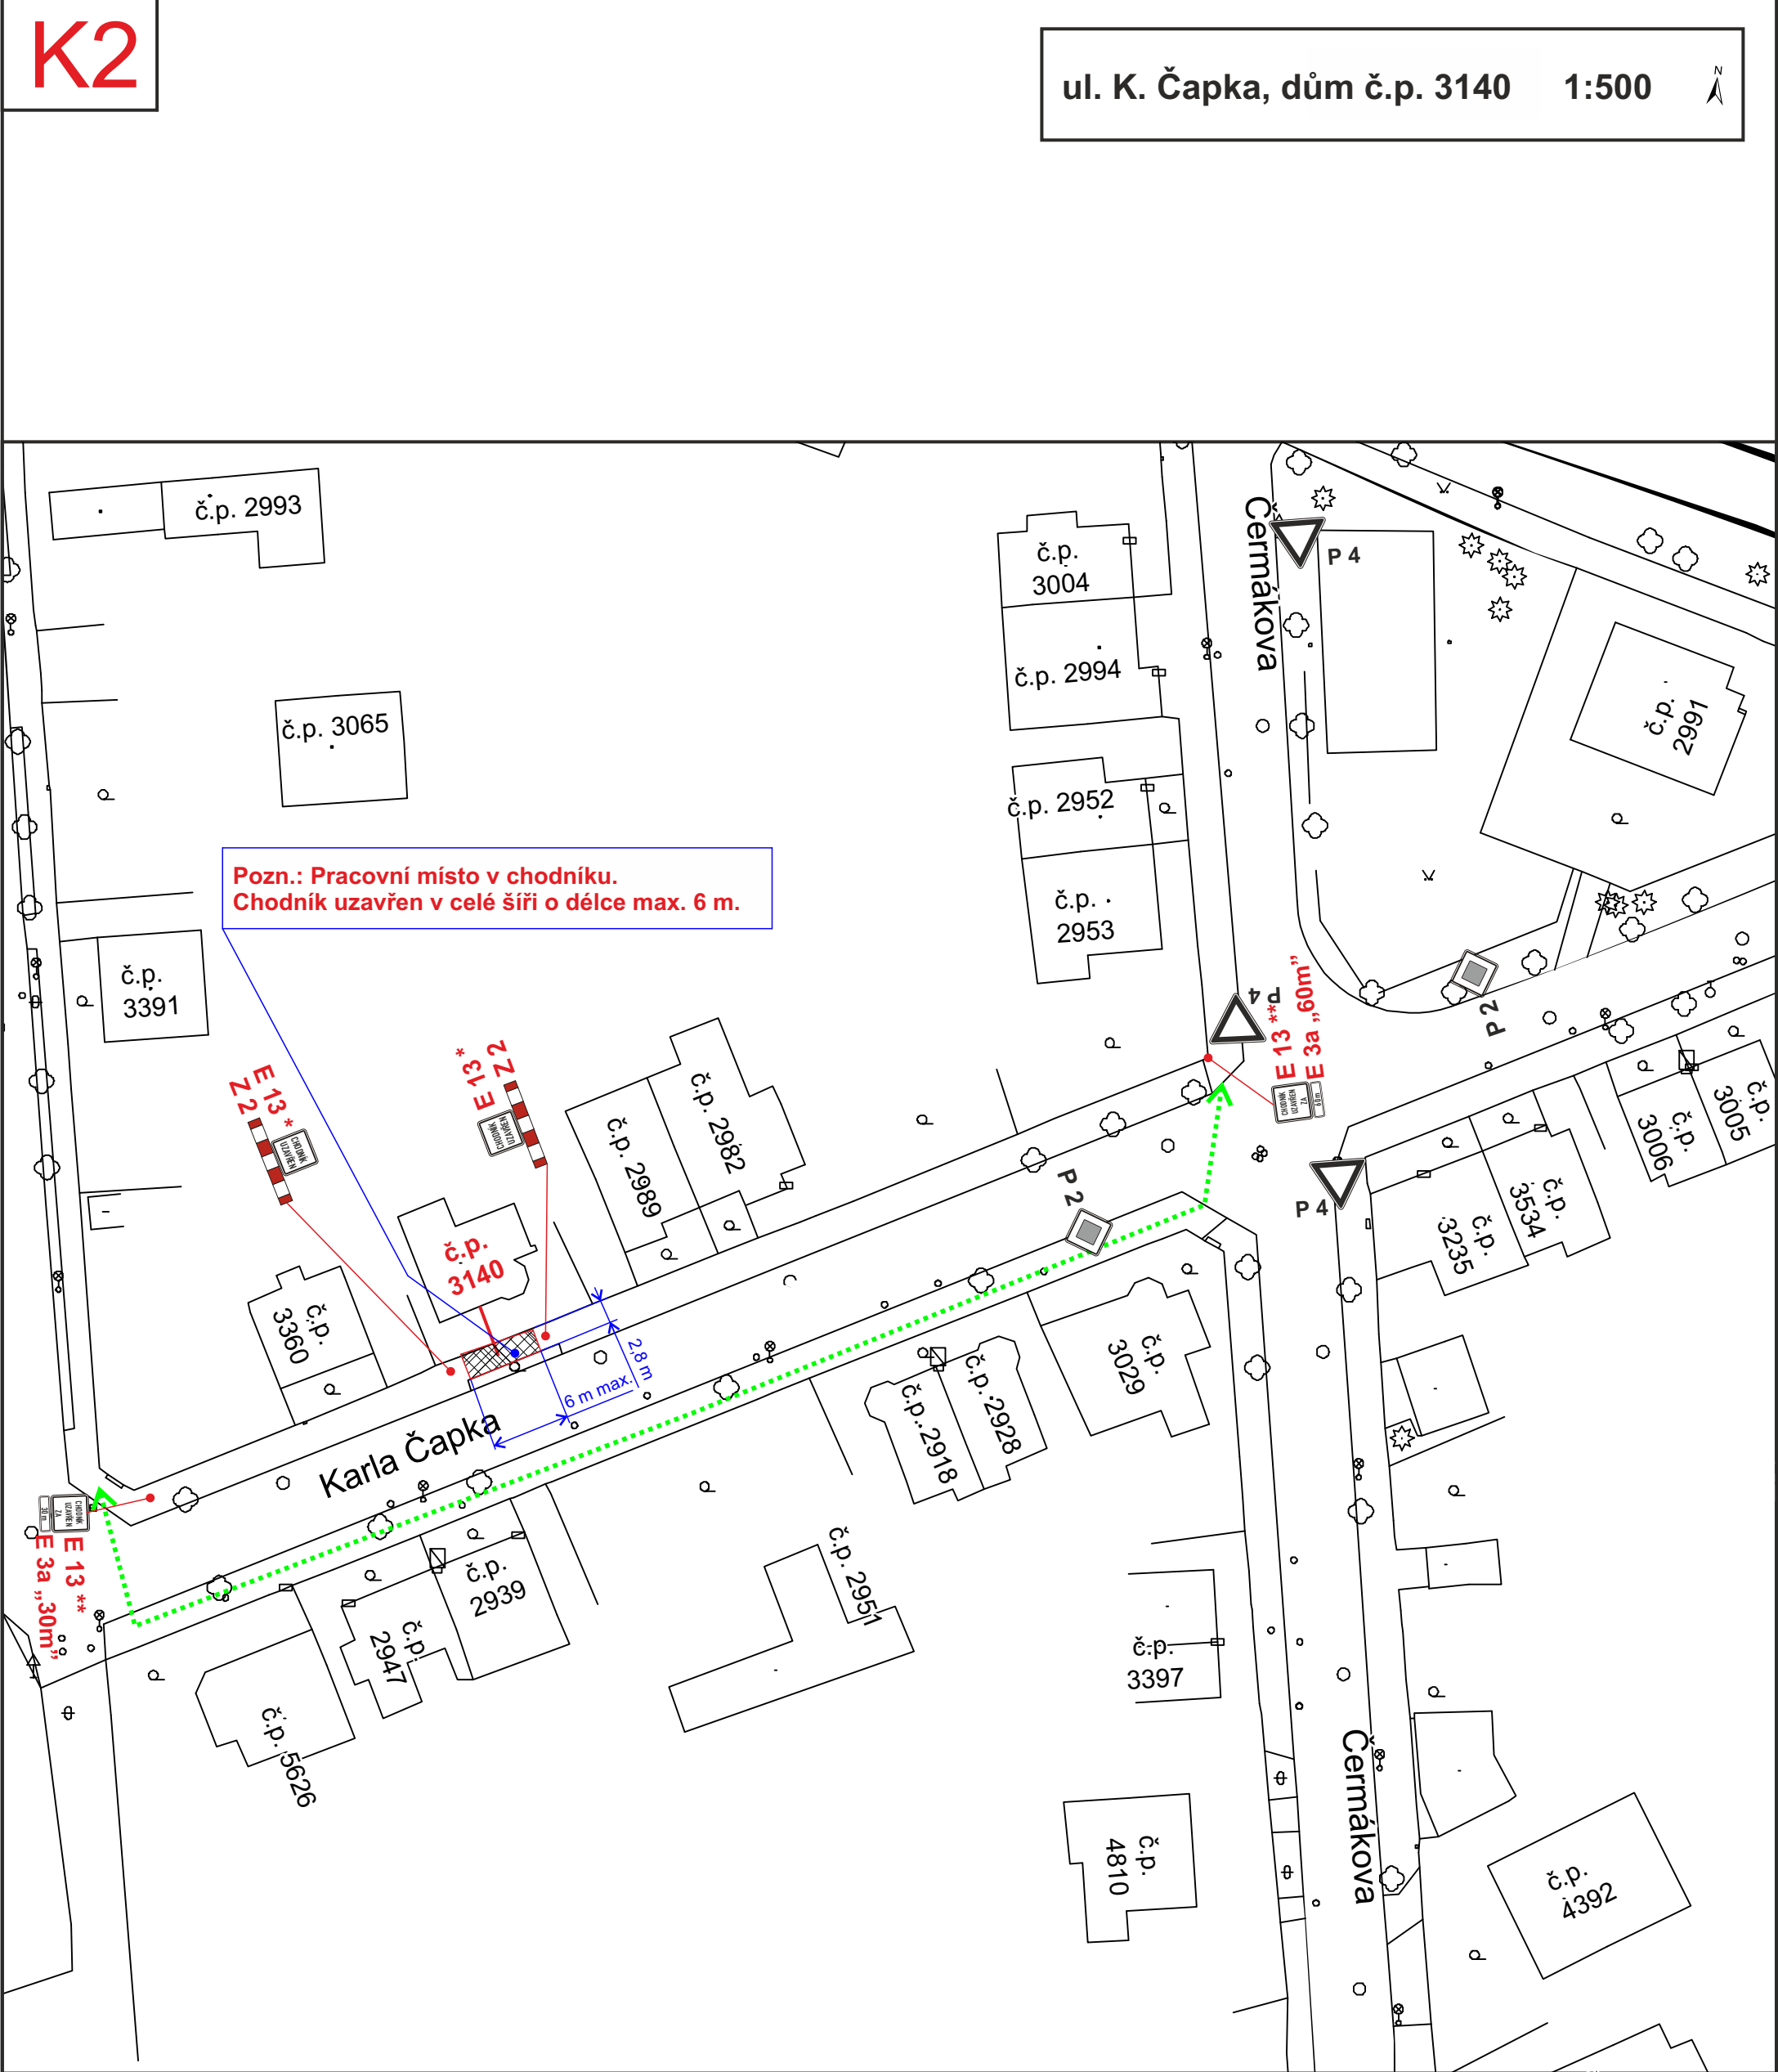


**Pozn.: Pracovní místo v chodníku.
Chodník uzavřen v celé šíři o délce max. 6 m.**


ul. Dvořákova, dům č.p. 3225 1:500


1:500

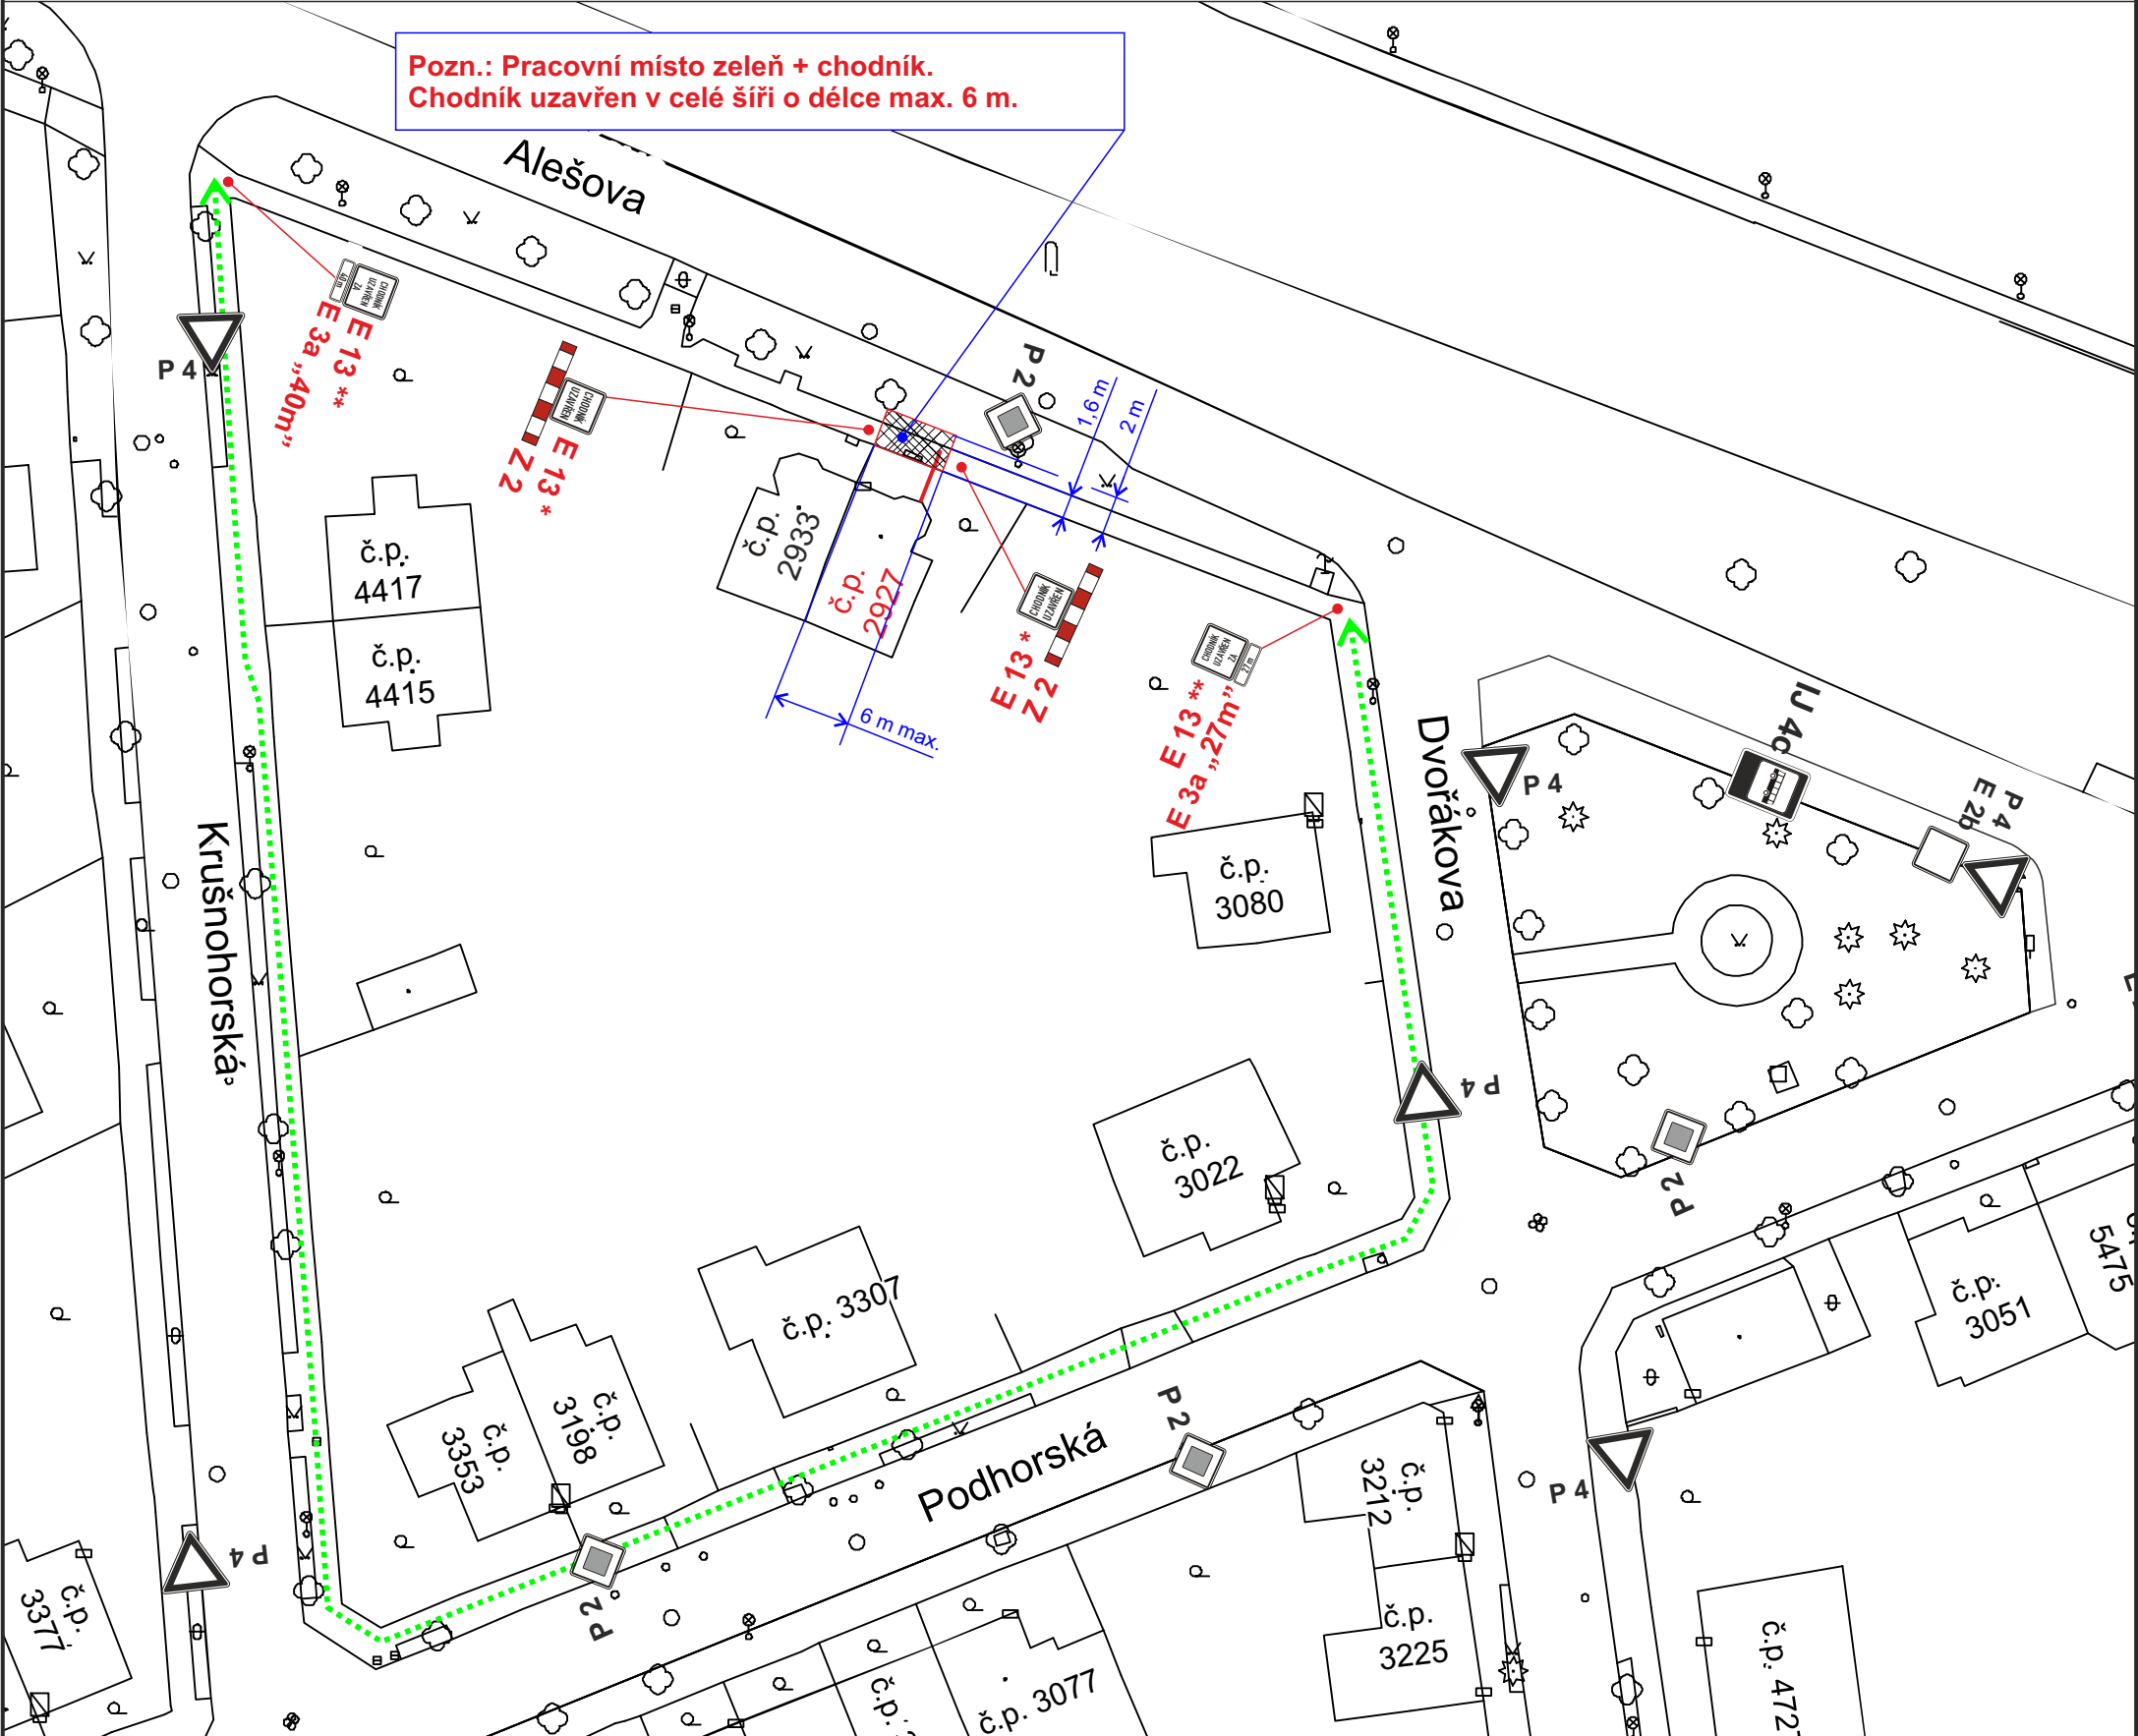

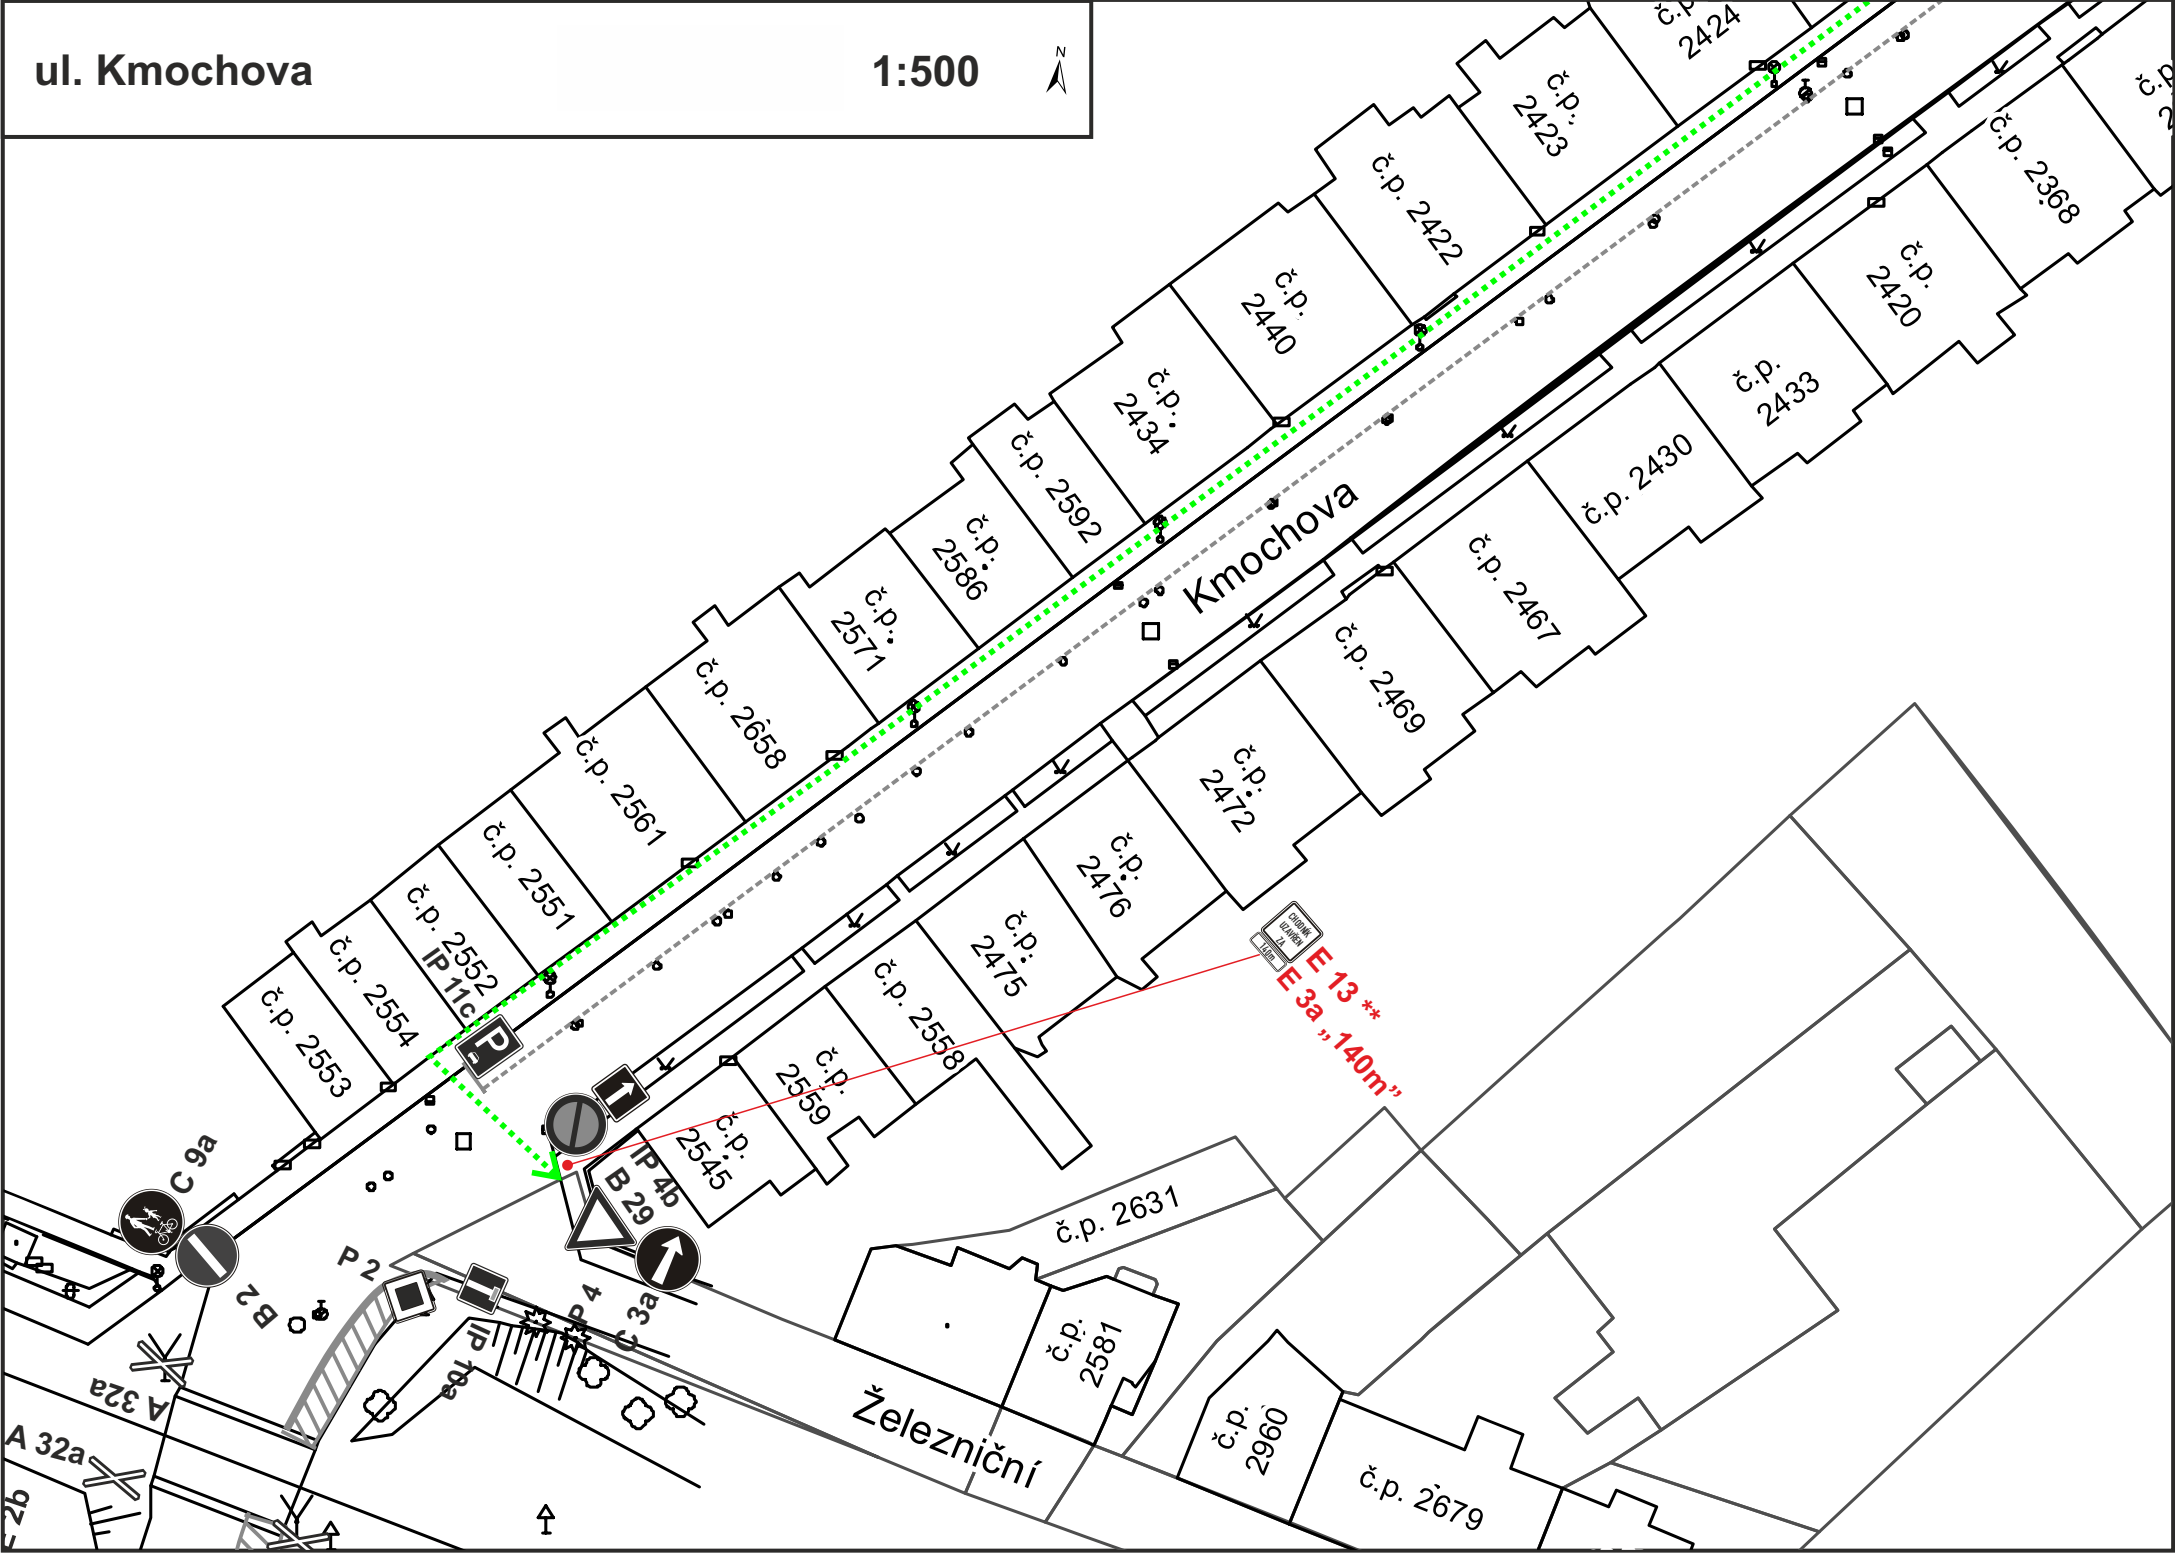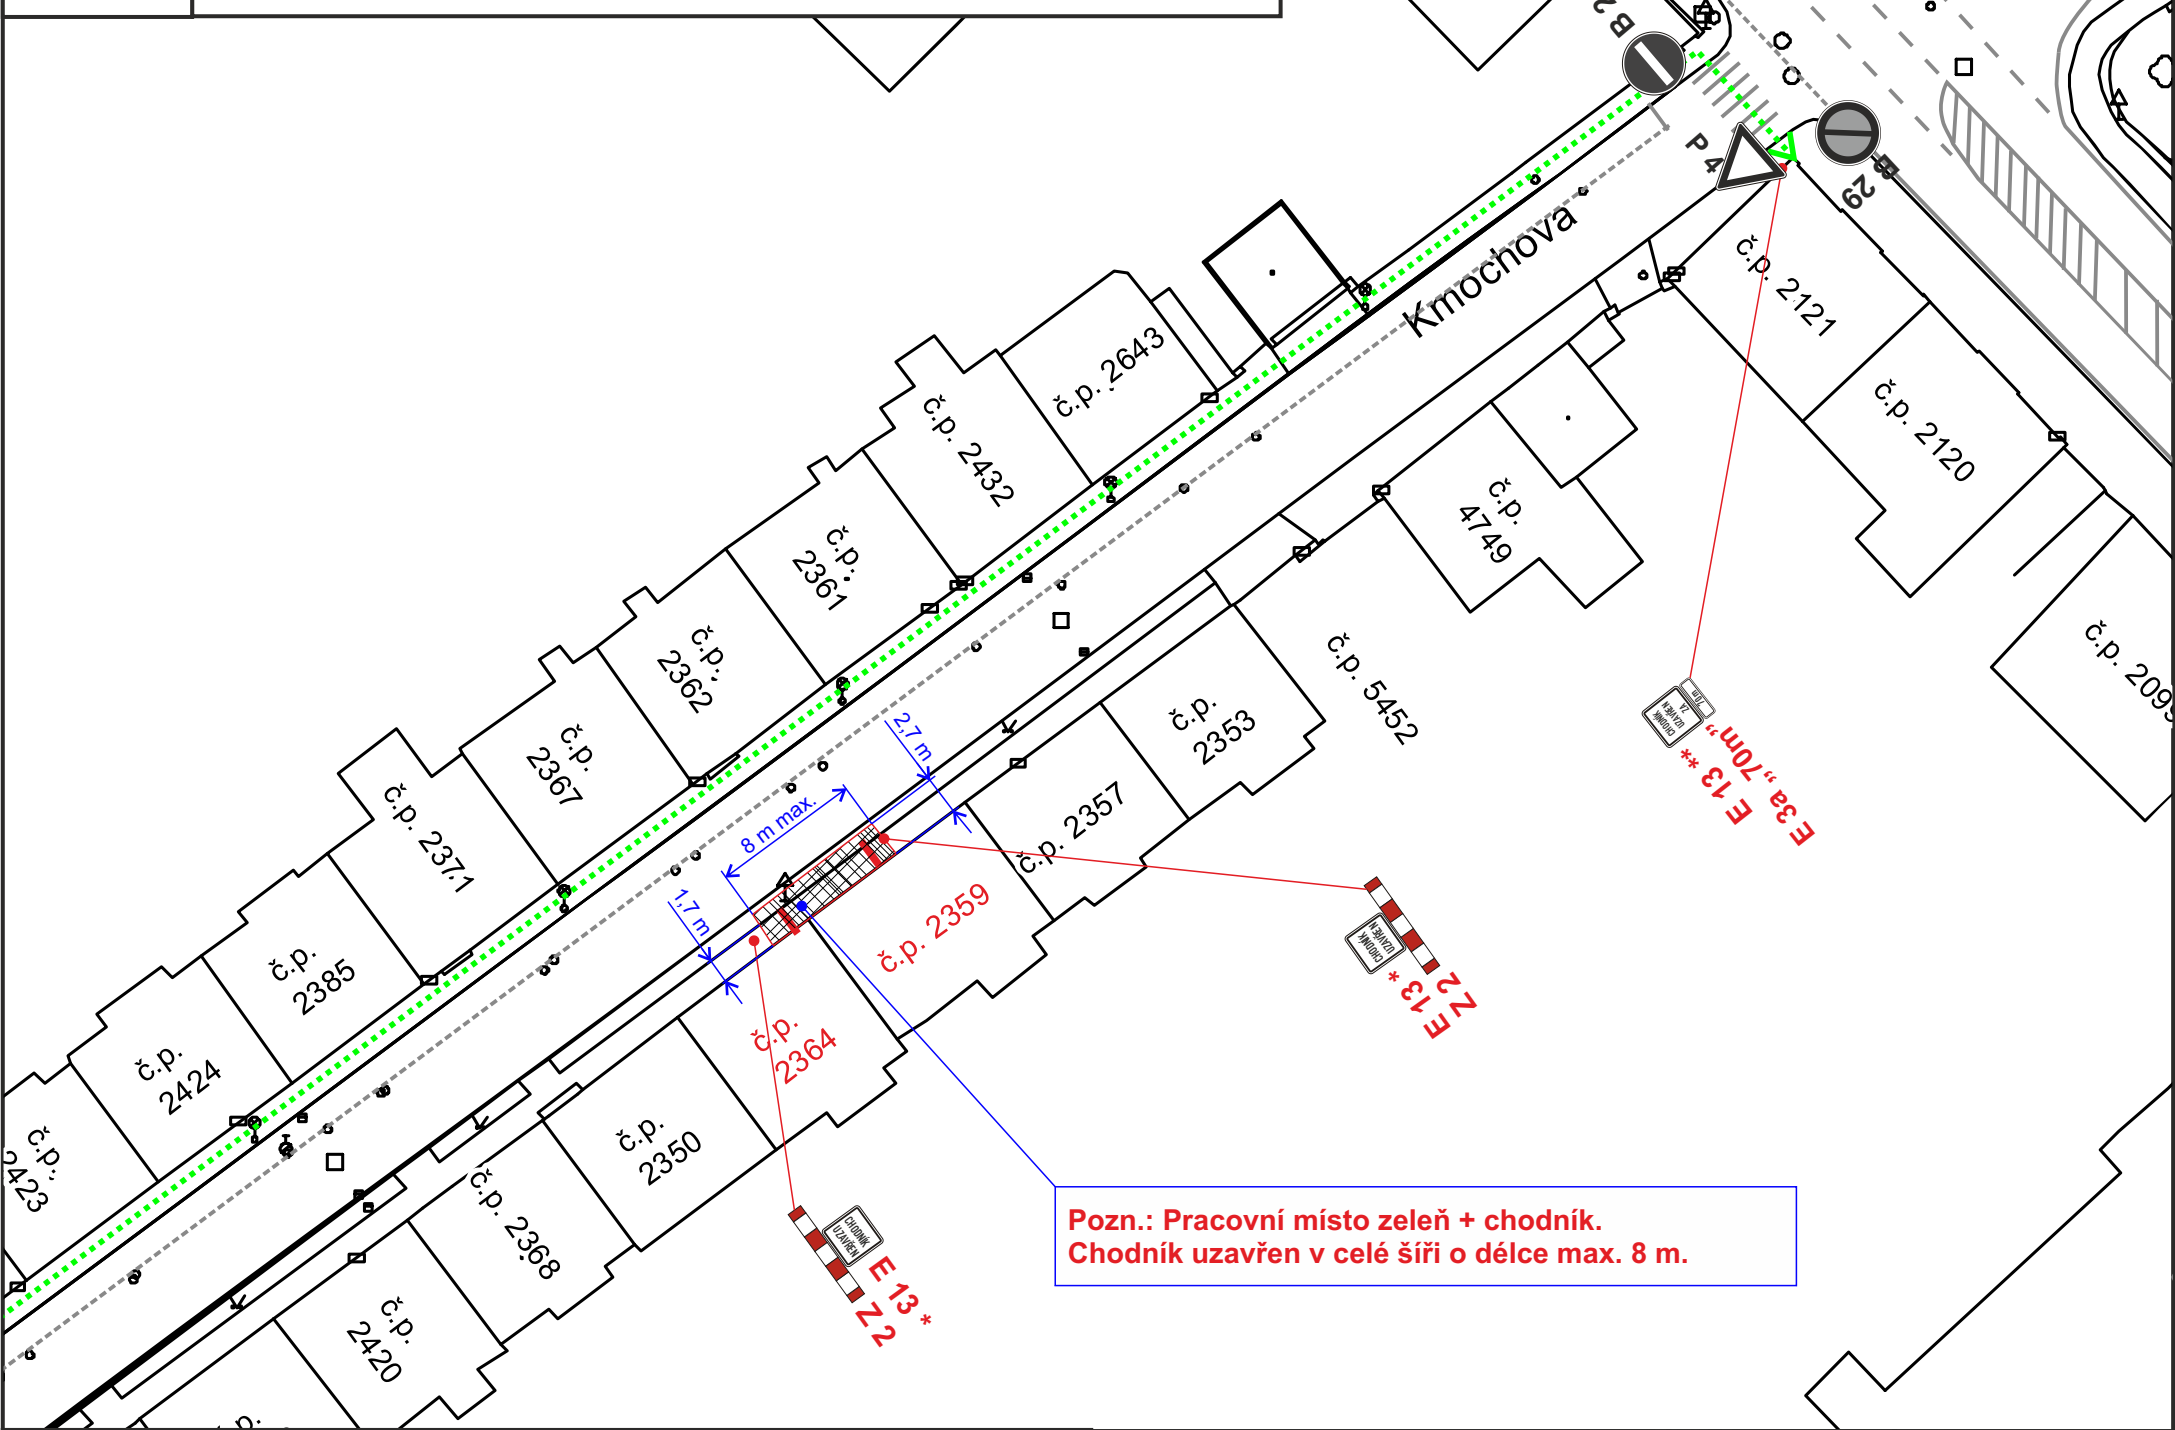

K7

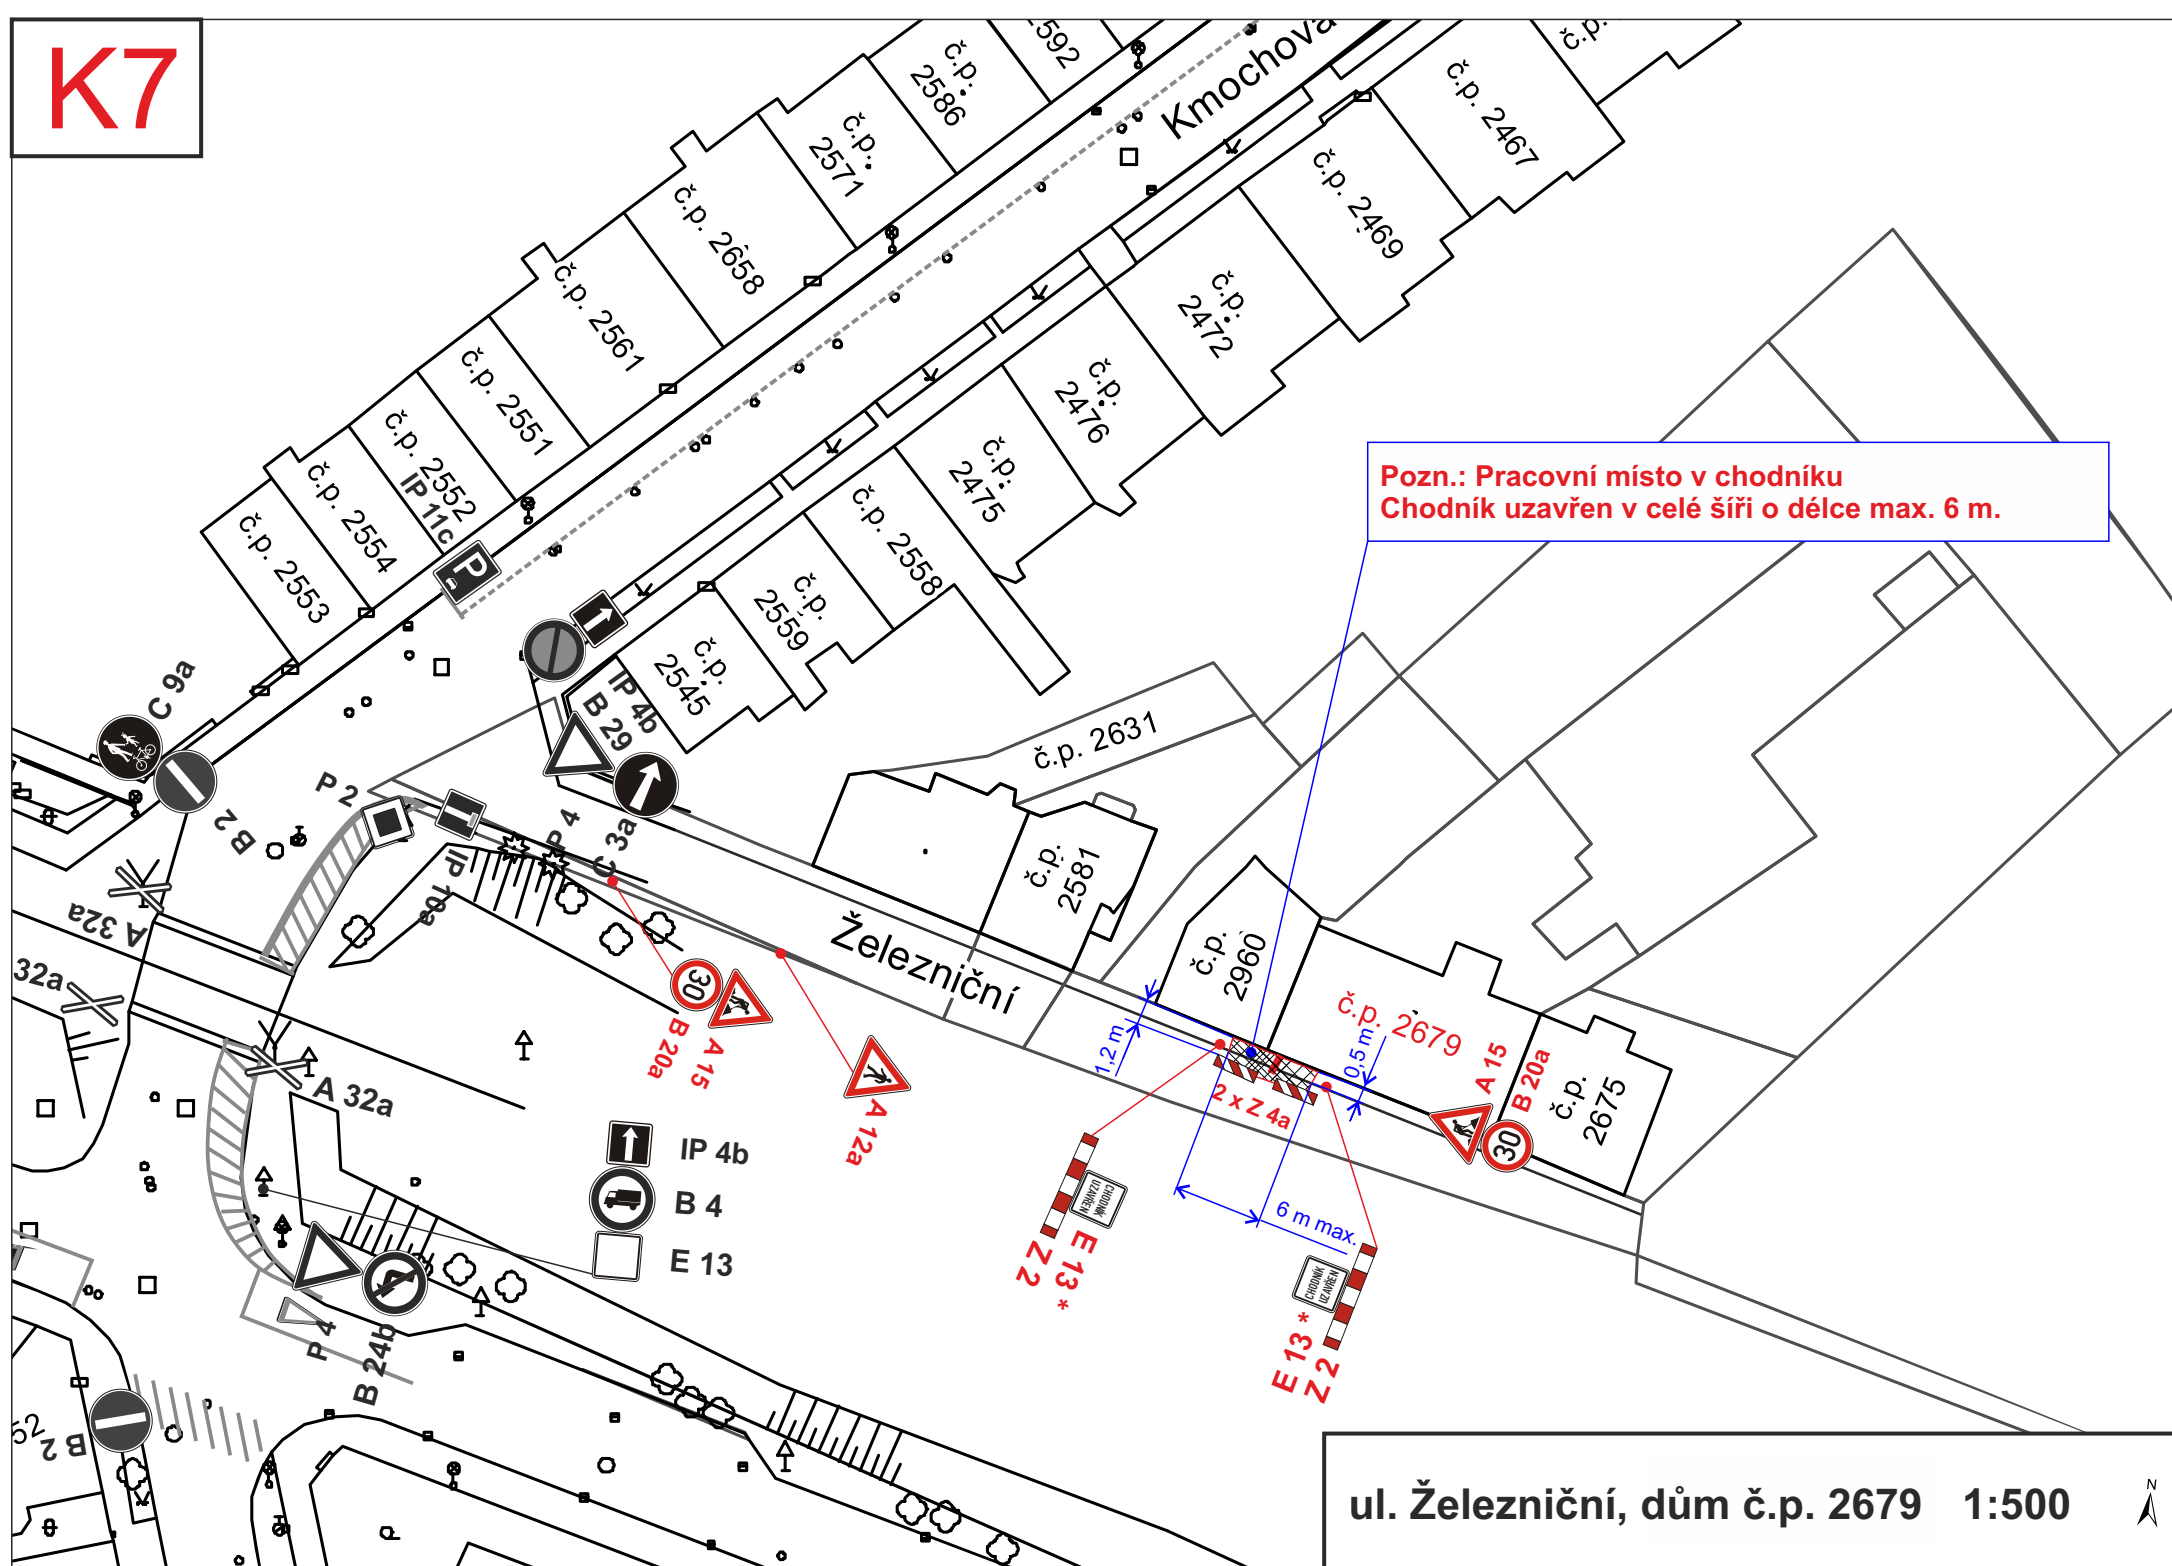


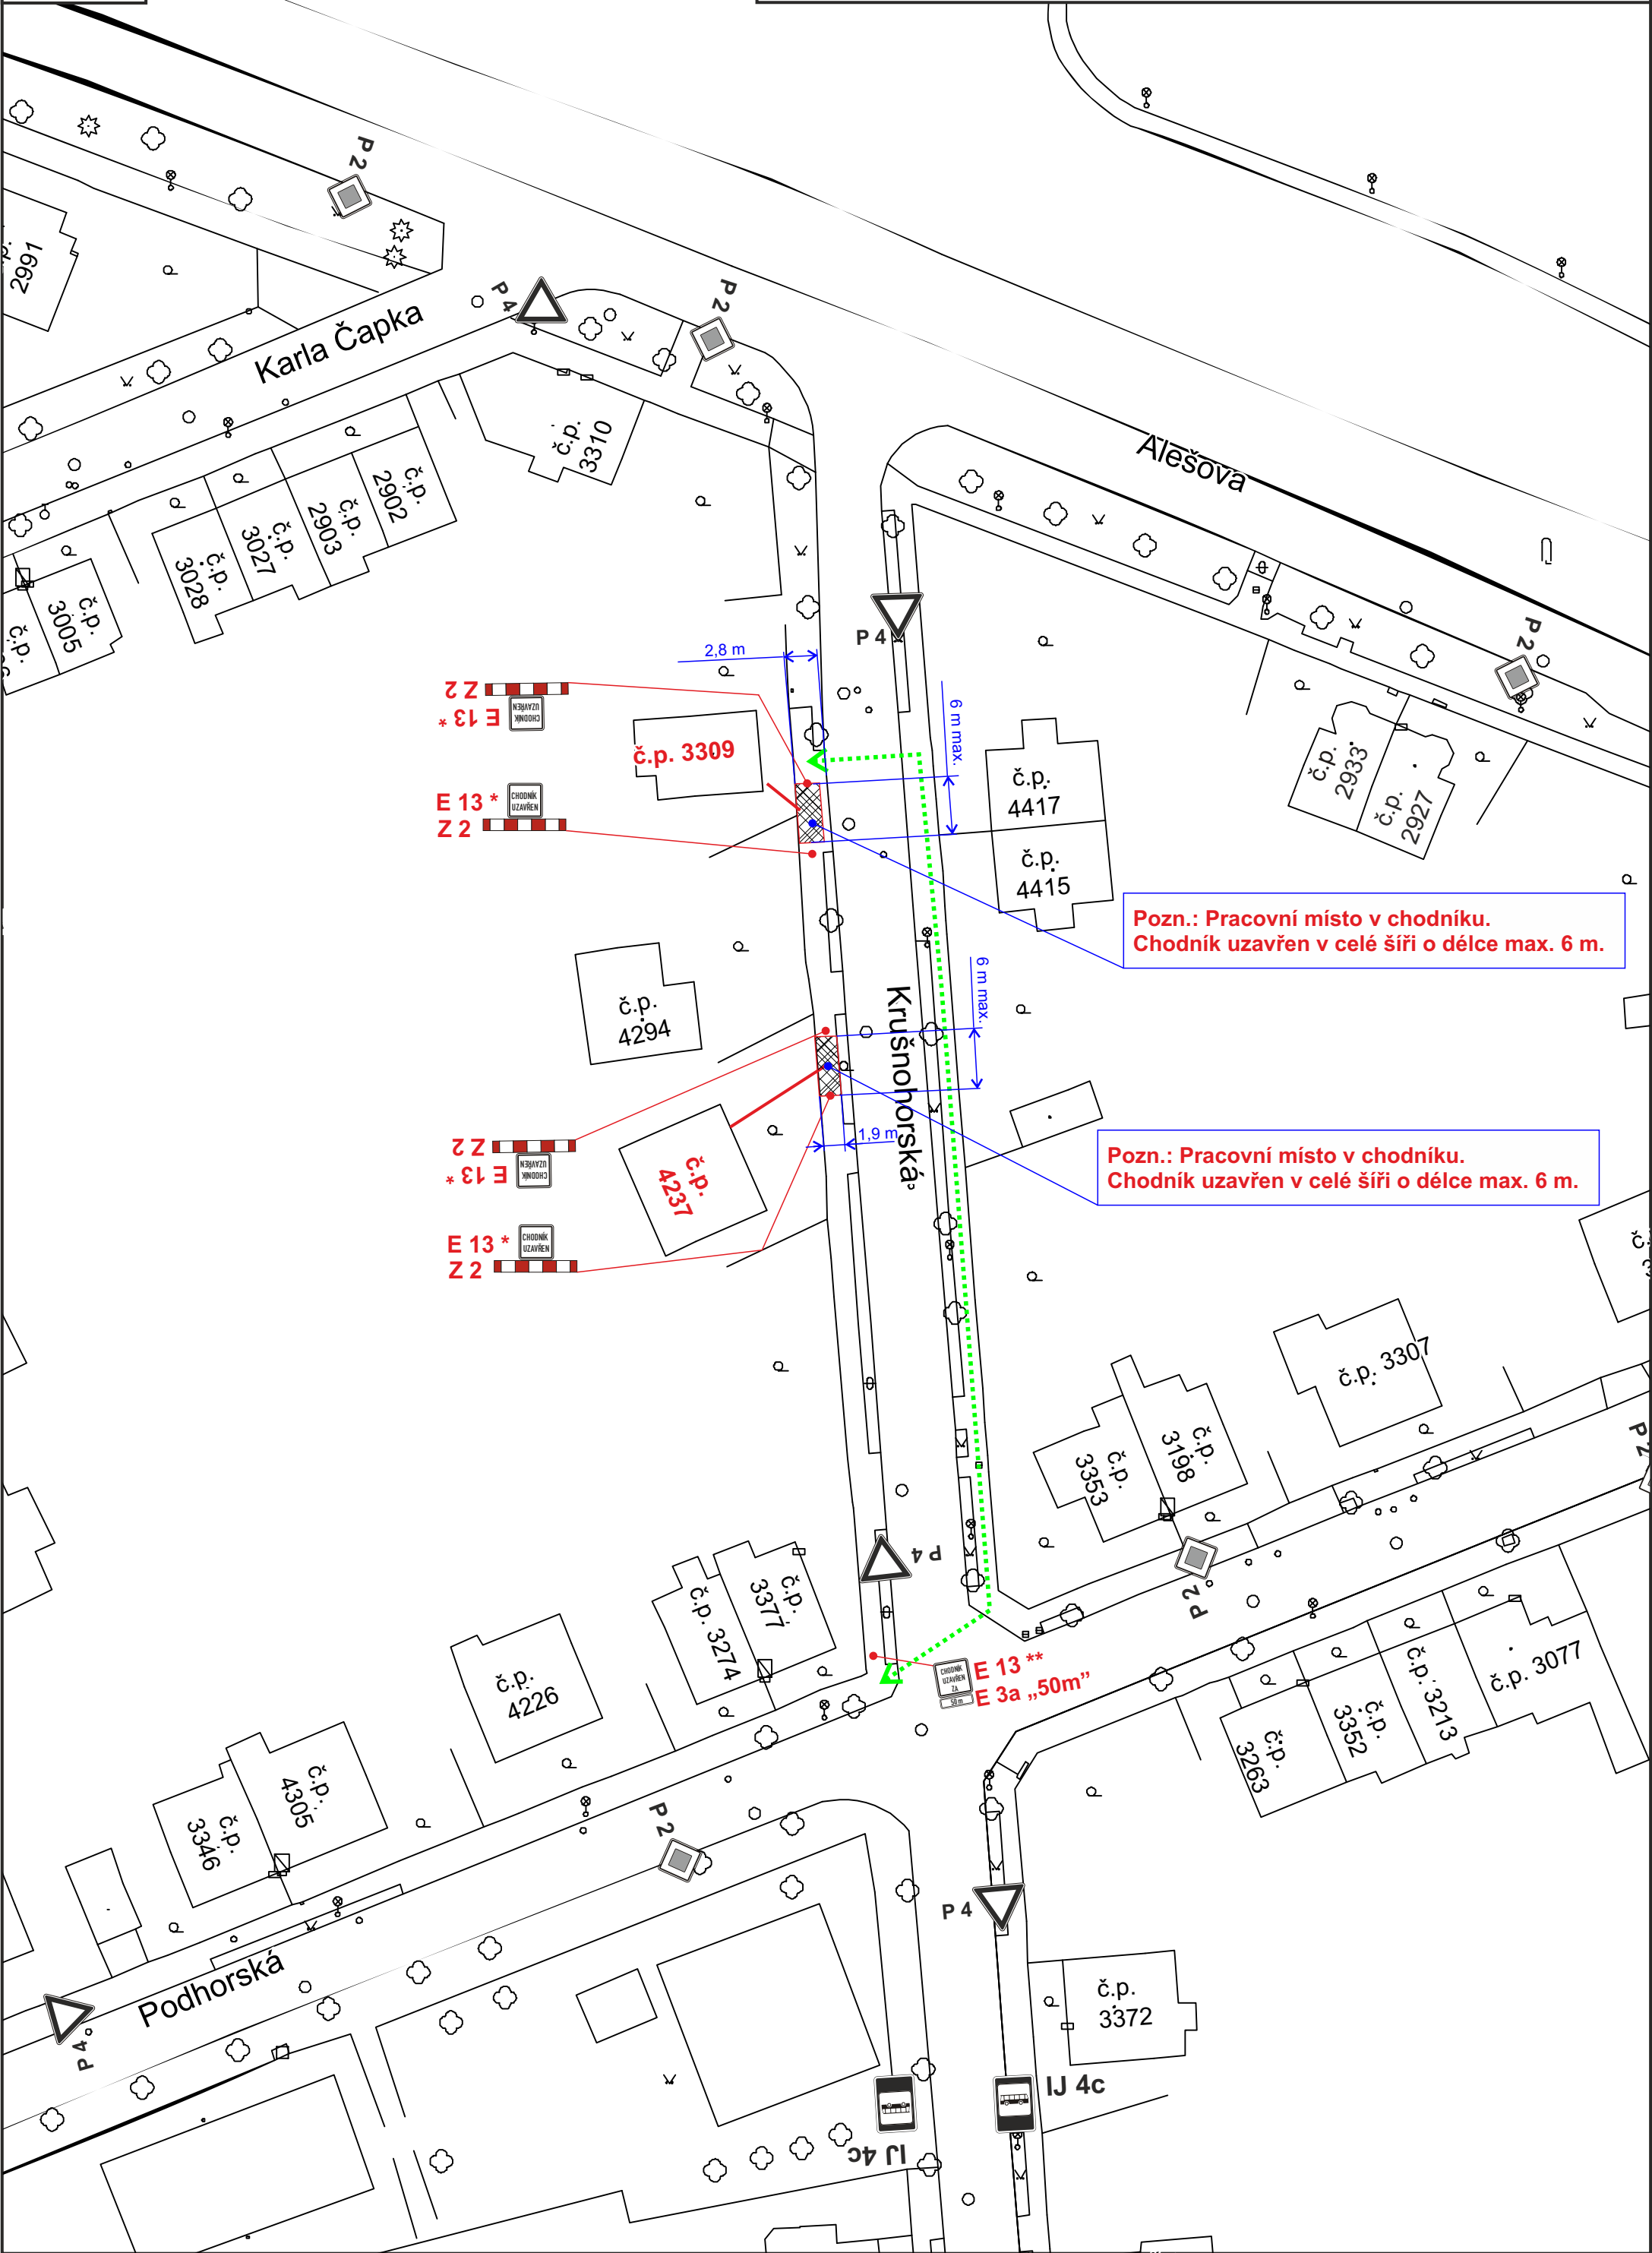


K9

ul. Krušnohorská, domy č.p. 3343 a 4584


1:500

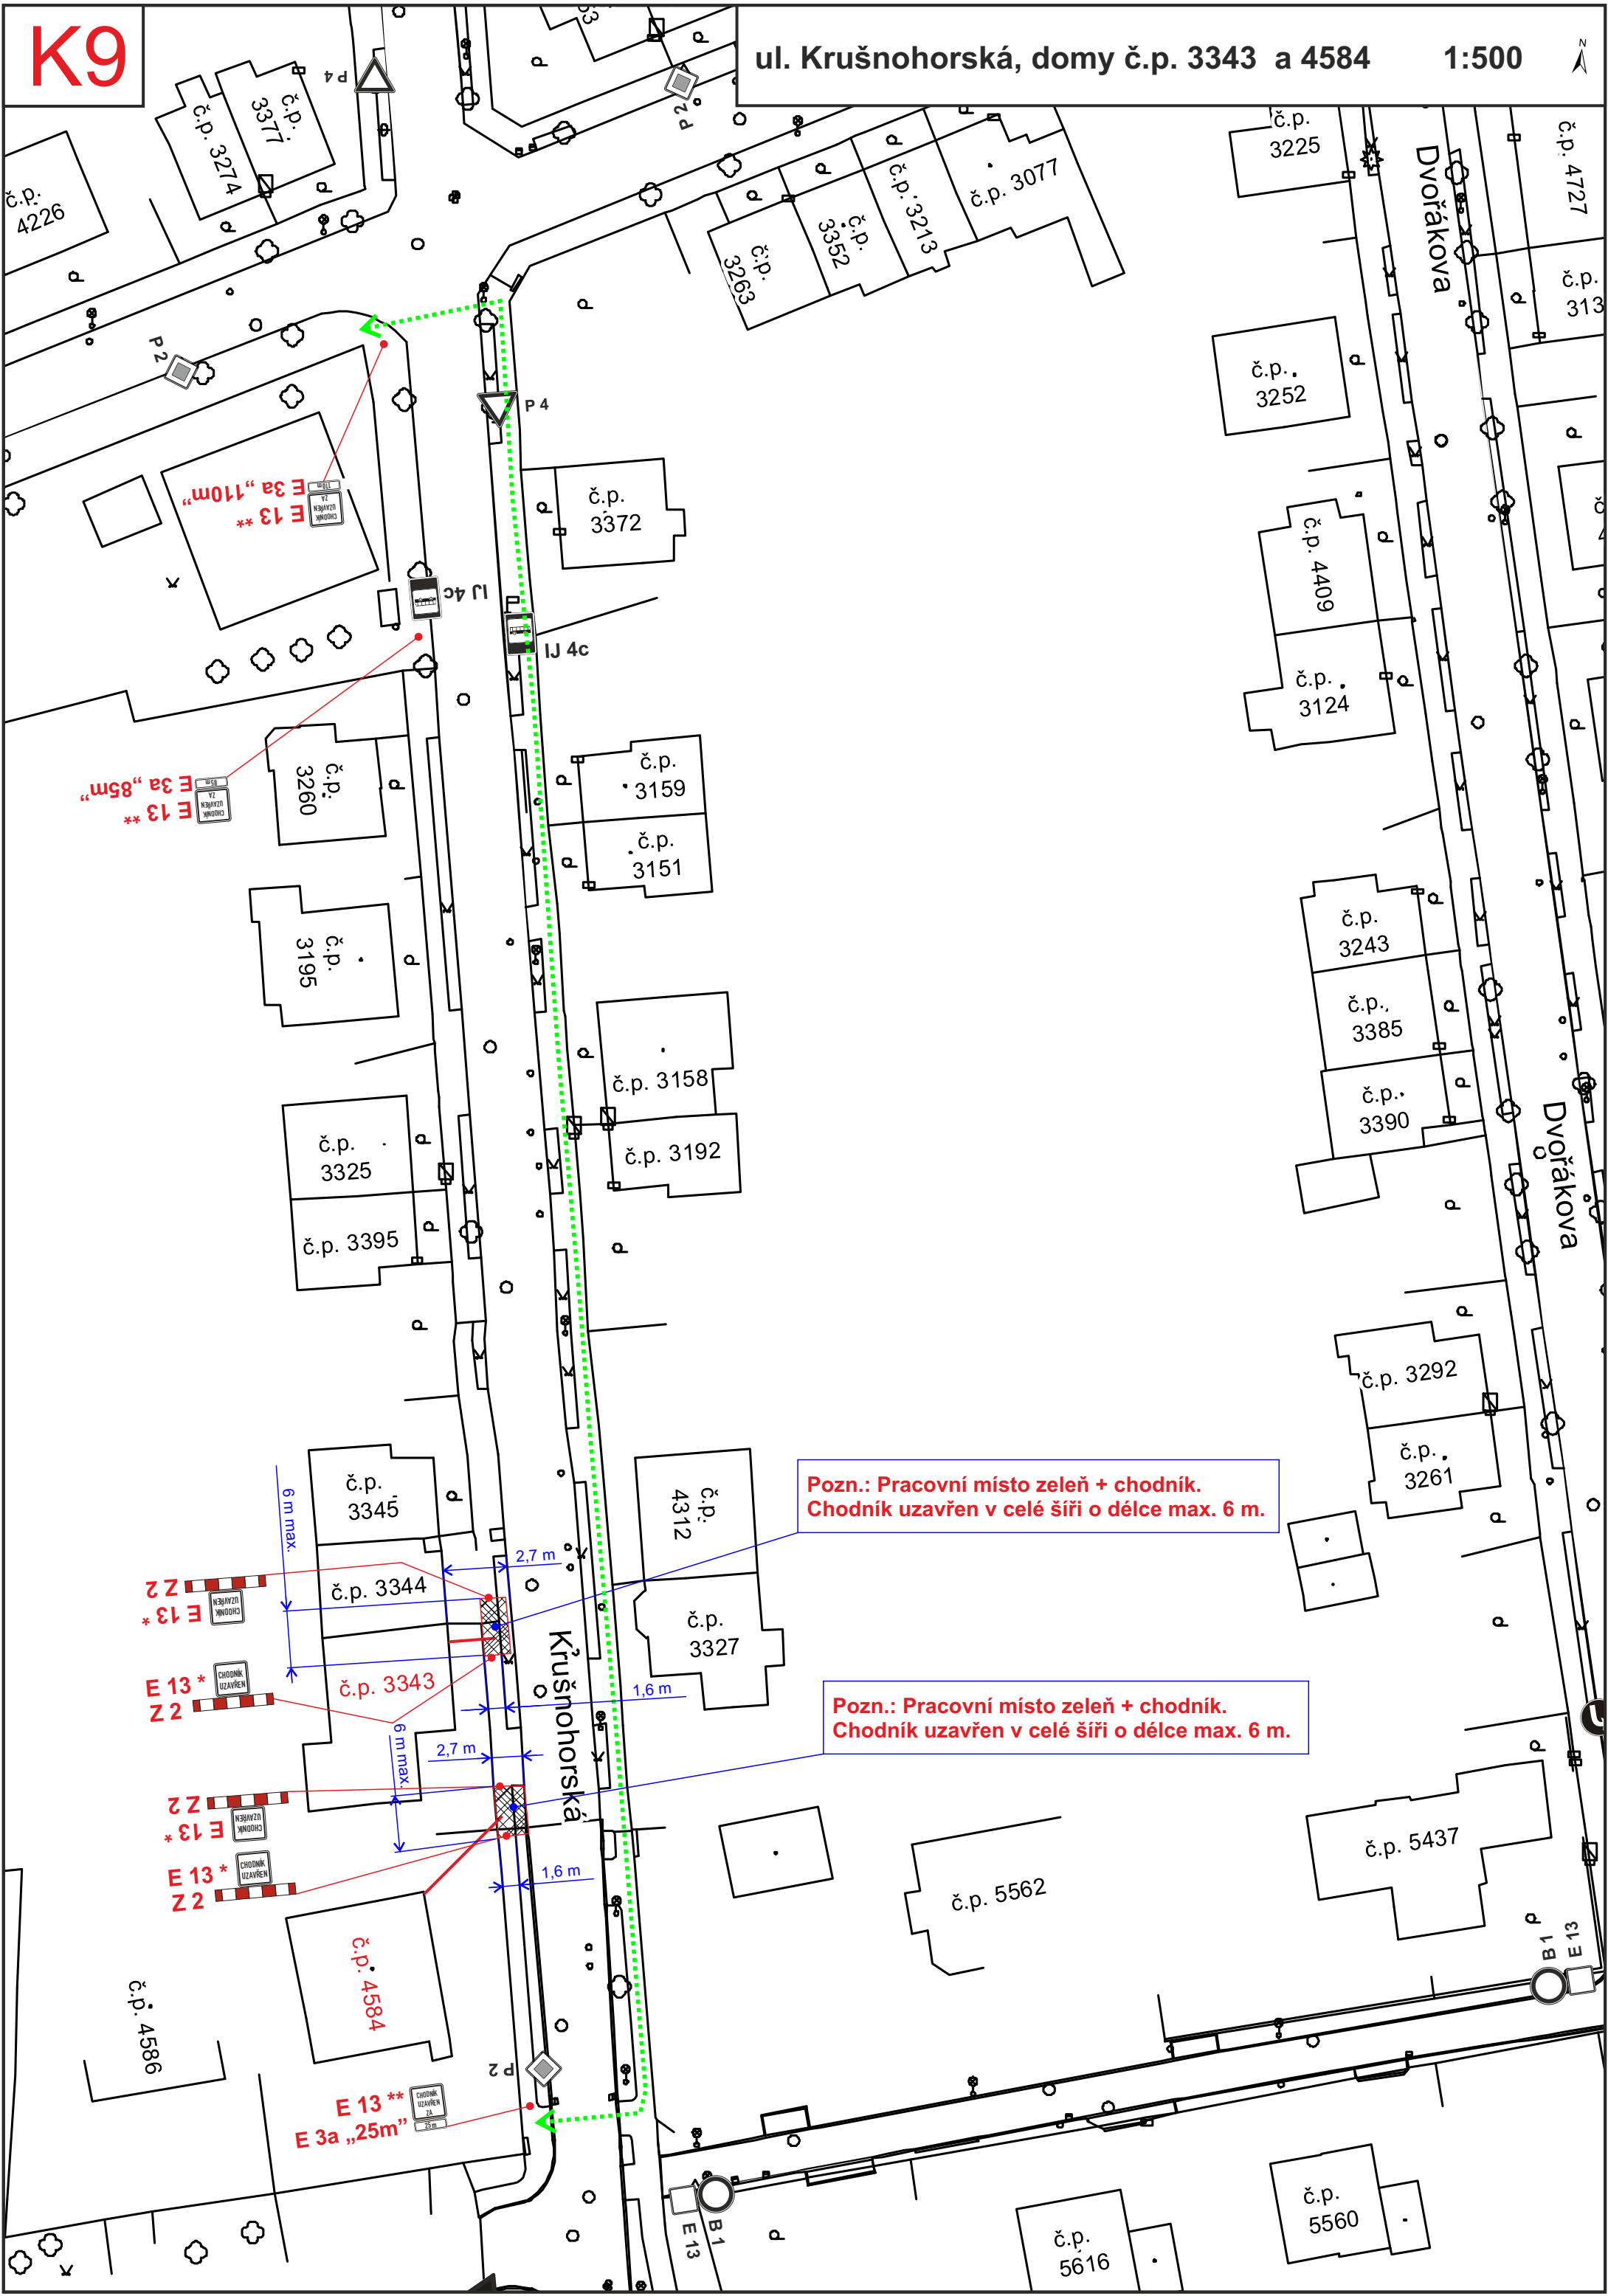

K10

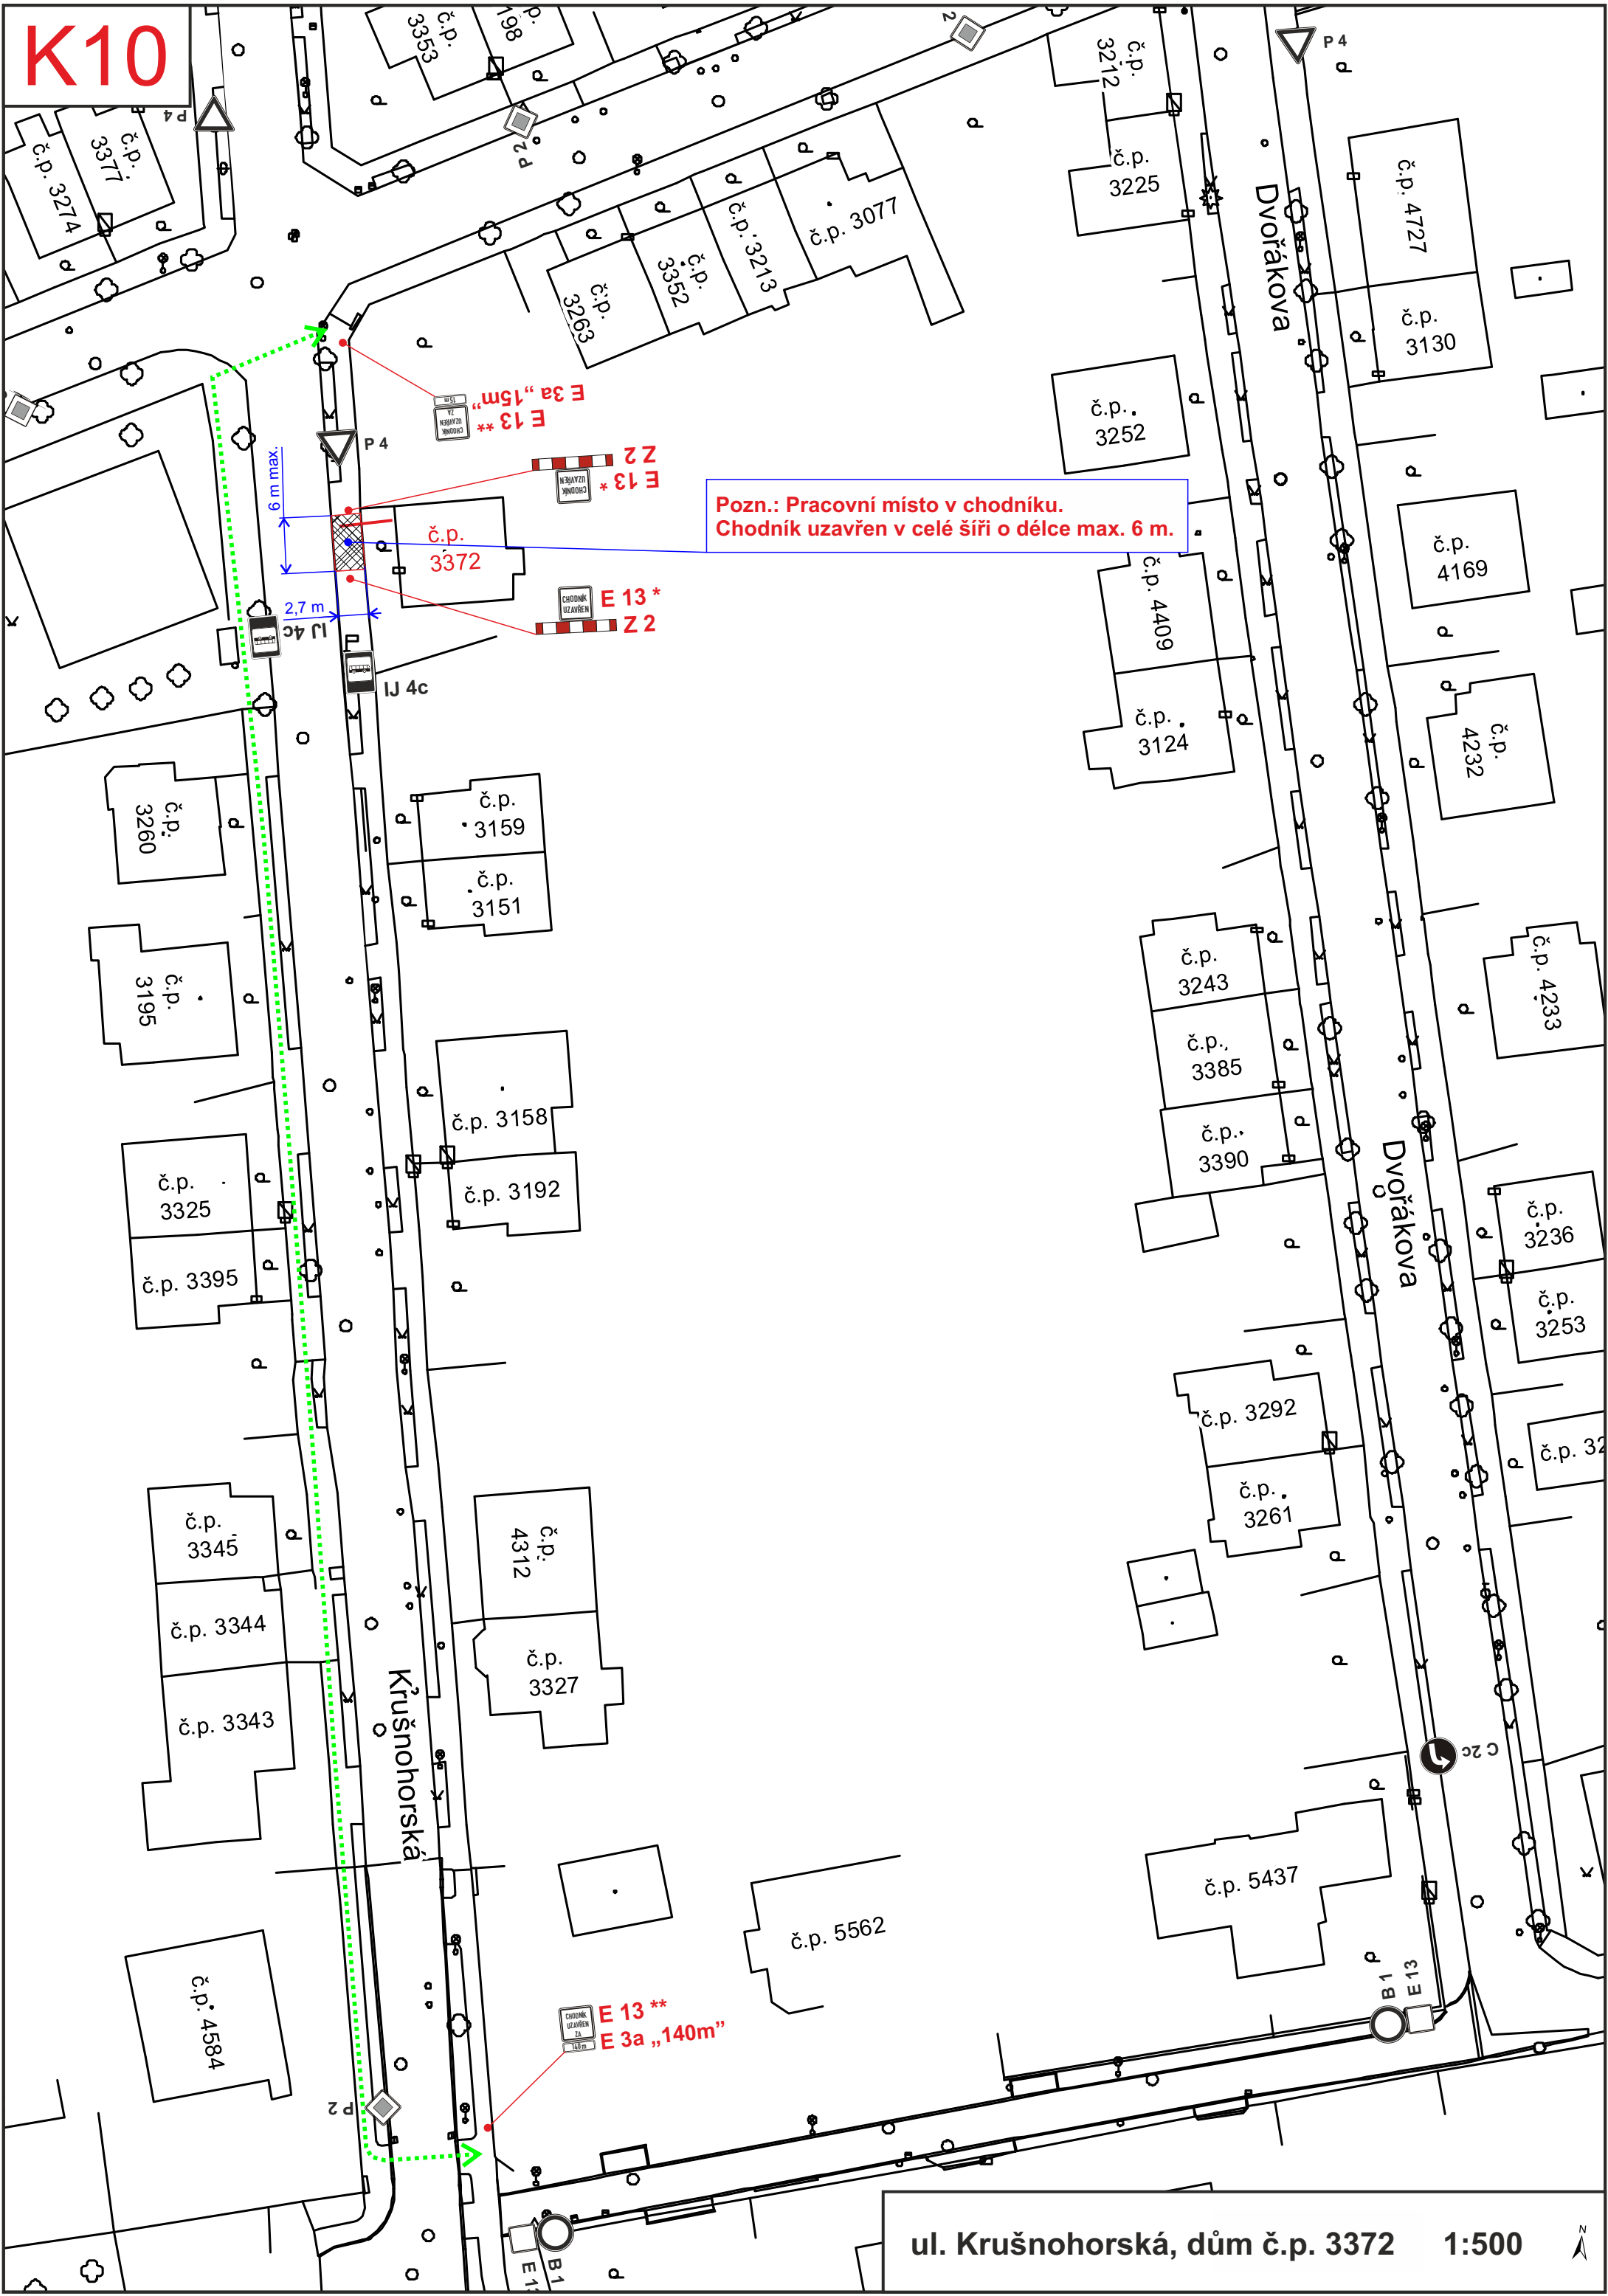


Pozn.: Pracovní místo v chodníku.
Chodník uzavřen v celé šíři o délce max. 6 m.

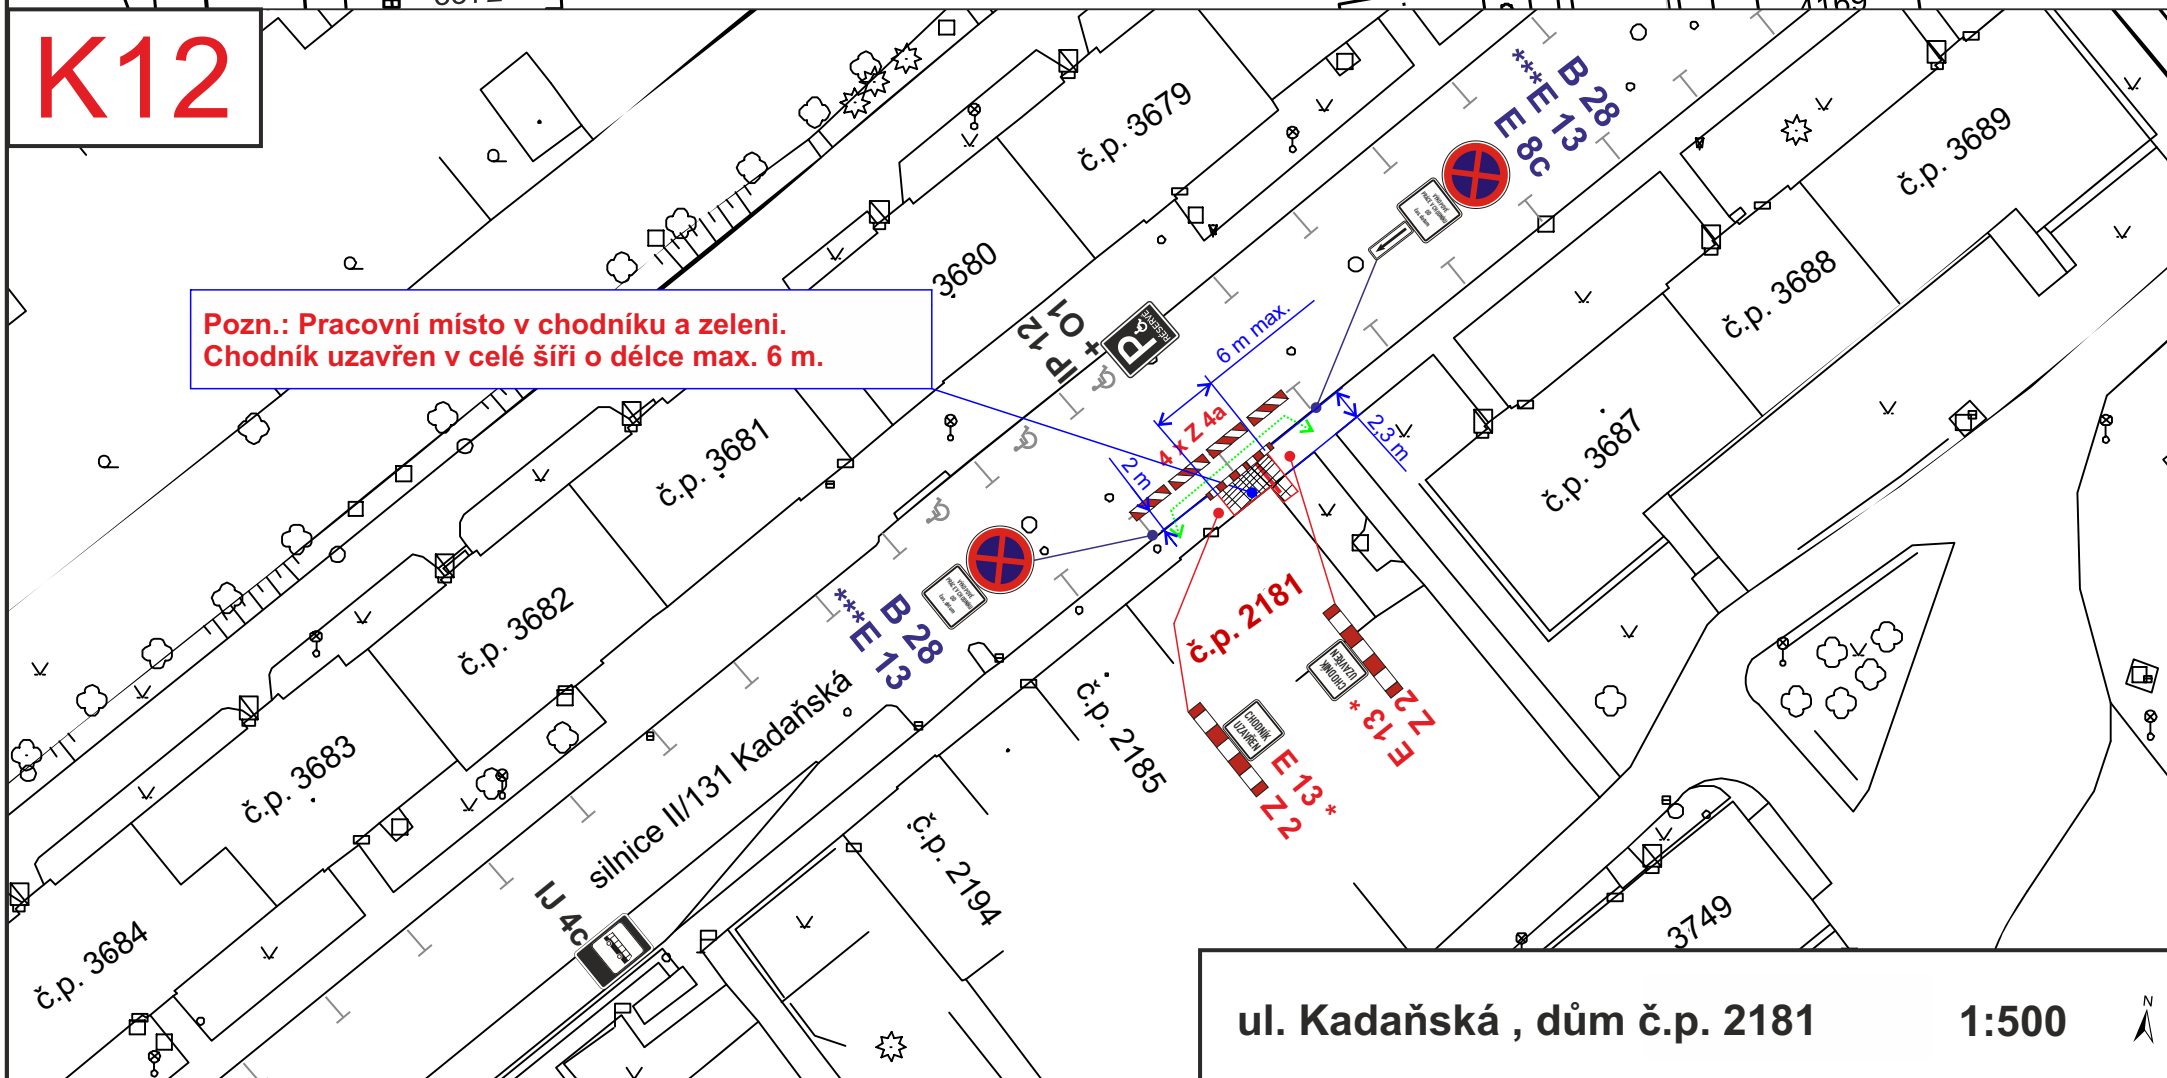



Pracovní místo v chodníku kolmý překop

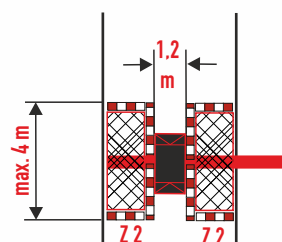

**Pozn.: Pracovní místo v chodníku.
Chodci budou moci přejít pomocí lávky.
DZ dle schéma „Pracovní místo v chodníku kolmý překop“**