

Legenda:

	záběr, výkop, jednotlivé přípojky, šíře 1-2,5m
	náhradní trasa pro chodce - bezbariérový ruchod
	B 20a - stávající dopravní značení
	B 28 + E 13 - přechodné dopravní značení umístěné min. 7 dní předem
	E 13 + Z 2 přechodné dopravní značení
	lávka pro pěší, min. šíře 1,2m, se zábradlím nebo oplocením
	VO - veřejné osvětlení
	vjezd k nemovitosti

Poznámky:

O překopech před domy, vchody budou vždy rezidenti informováni v min. týdenním předstihu.

Práce budou probíhat po úsecích dle postupu prací aby zasáhly co nejmenší plochu dané lokality.

Pracovní místo v chodníku označit dle TP 66 - Schéma B17.
(pracovní místo musí být vybaveno odpovídajícím ochranným zařízením „ploty a pod.“)

Náhradní trasa přes 2 parkovací místa musí být bezbariérová.

Pro rezidenty musí být vždy zajištěn přístup do domu (24/7).

Po úplném dokončení (opravě povrchů, odstraněním DZ) se může pokračovat v dalším úseku/etapě.

* „CHODNÍK UZAVŘEN“

** „CHODNÍK UZAVŘEN ZA“

*** „VÝKOPOVÉ PRÁCE V CHODNÍKU - čas, datum“



Zhotovitel projektové dokumentace


HPN projekt s.r.o.
Obrataň 93
394 12 Obrataň

tel: 720 699 496
604 580 051
e-mail: info@hpnprojekt.cz


www.hpnprojekt.cz

DIO - CHOMUTOV
POKLÁDKA KABELOVÉHO VEDENÍ
OPTICKÉ SÍŤE
(DOKOPY PŘÍPOJEK 2025)

Objednatel:	BOHEMIATEL s.r.o.
Vypracoval:	Daniel Dvořák
Zodp. projektant:	Pavel Neckář
Datum:	02/2025
Stupeň:	RDS

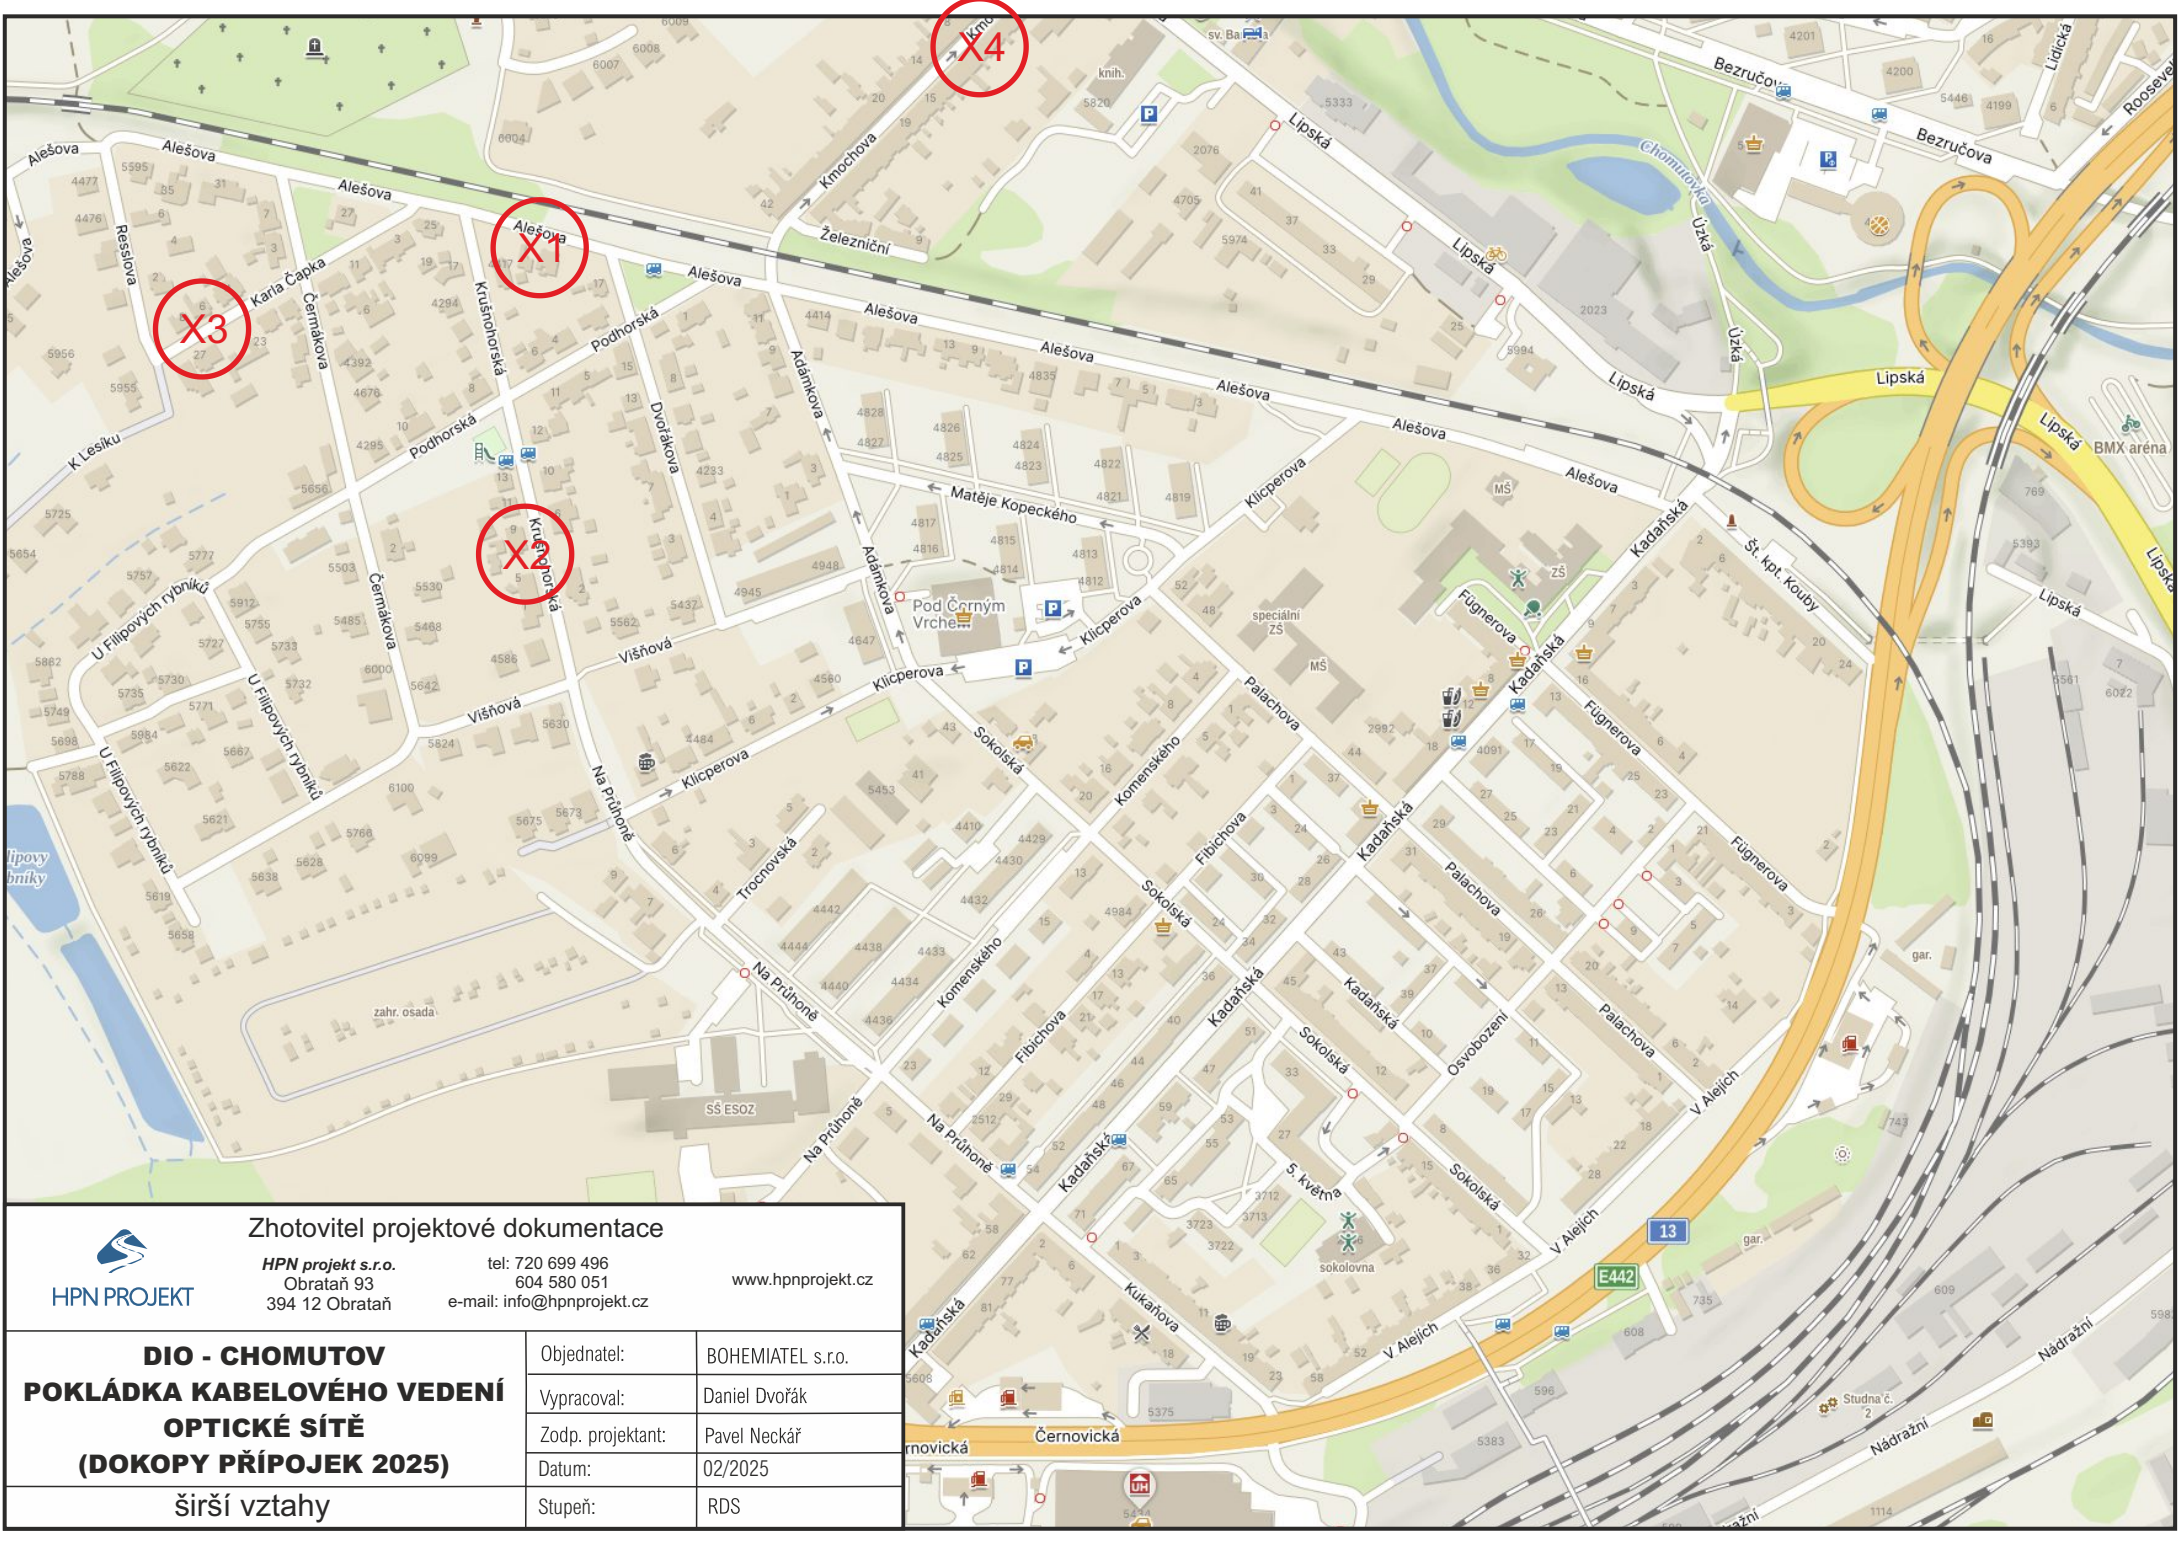


 Zhotovitel projektové dokumentace HPN projekt s.r.o. Obrataň 93 394 12 Obrataň tel: 720 699 496 604 580 051 e-mail: info@hpnprojekt.cz www.hpnprojekt.cz		
DIO - CHOMUTOV POKLÁDKA KABELOVÉHO VEDENÍ OPTICKÉ SÍTĚ (DOKOPY PŘÍPOJEK 2025) širší vztahy	Objednatel:	BOHEMIATEL s.r.o.
	Vypracoval:	Daniel Dvořák
	Zodp. projektant:	Pavel Neckář
	Datum:	02/2025
	Stupeň:	RDS

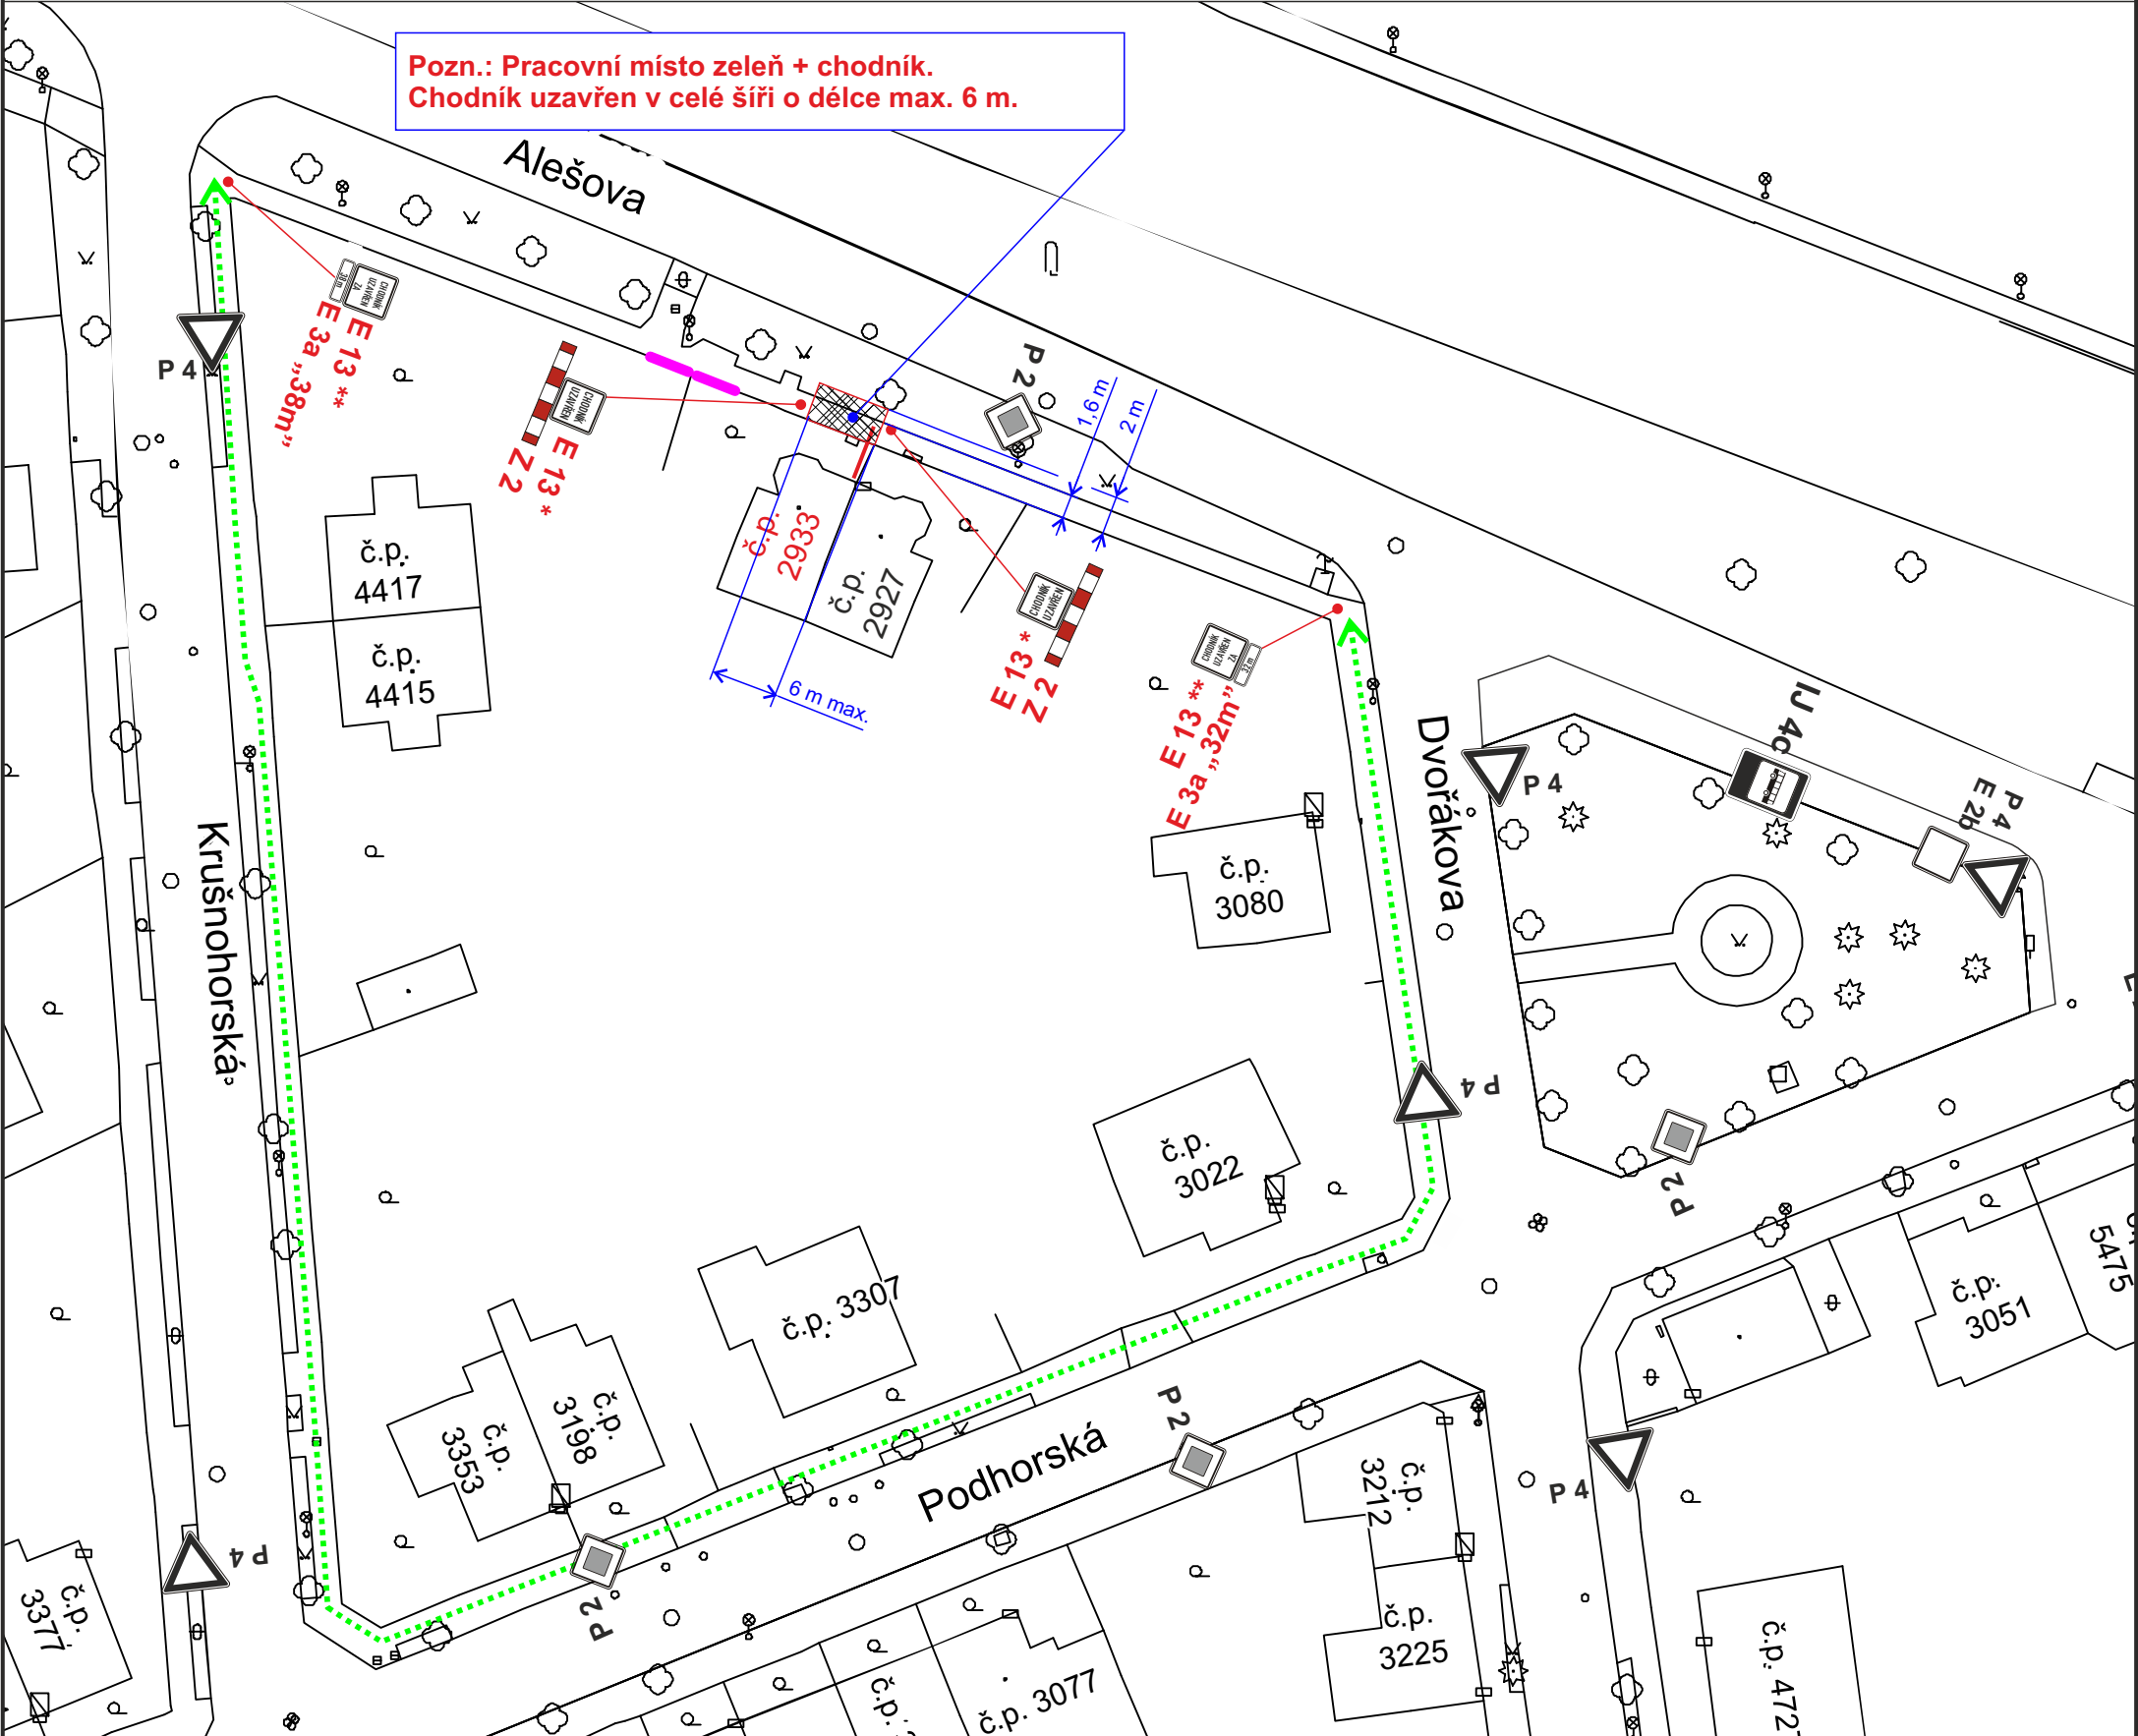

X2

ul. Krušnohorská, dům č.p. 3325

1:500

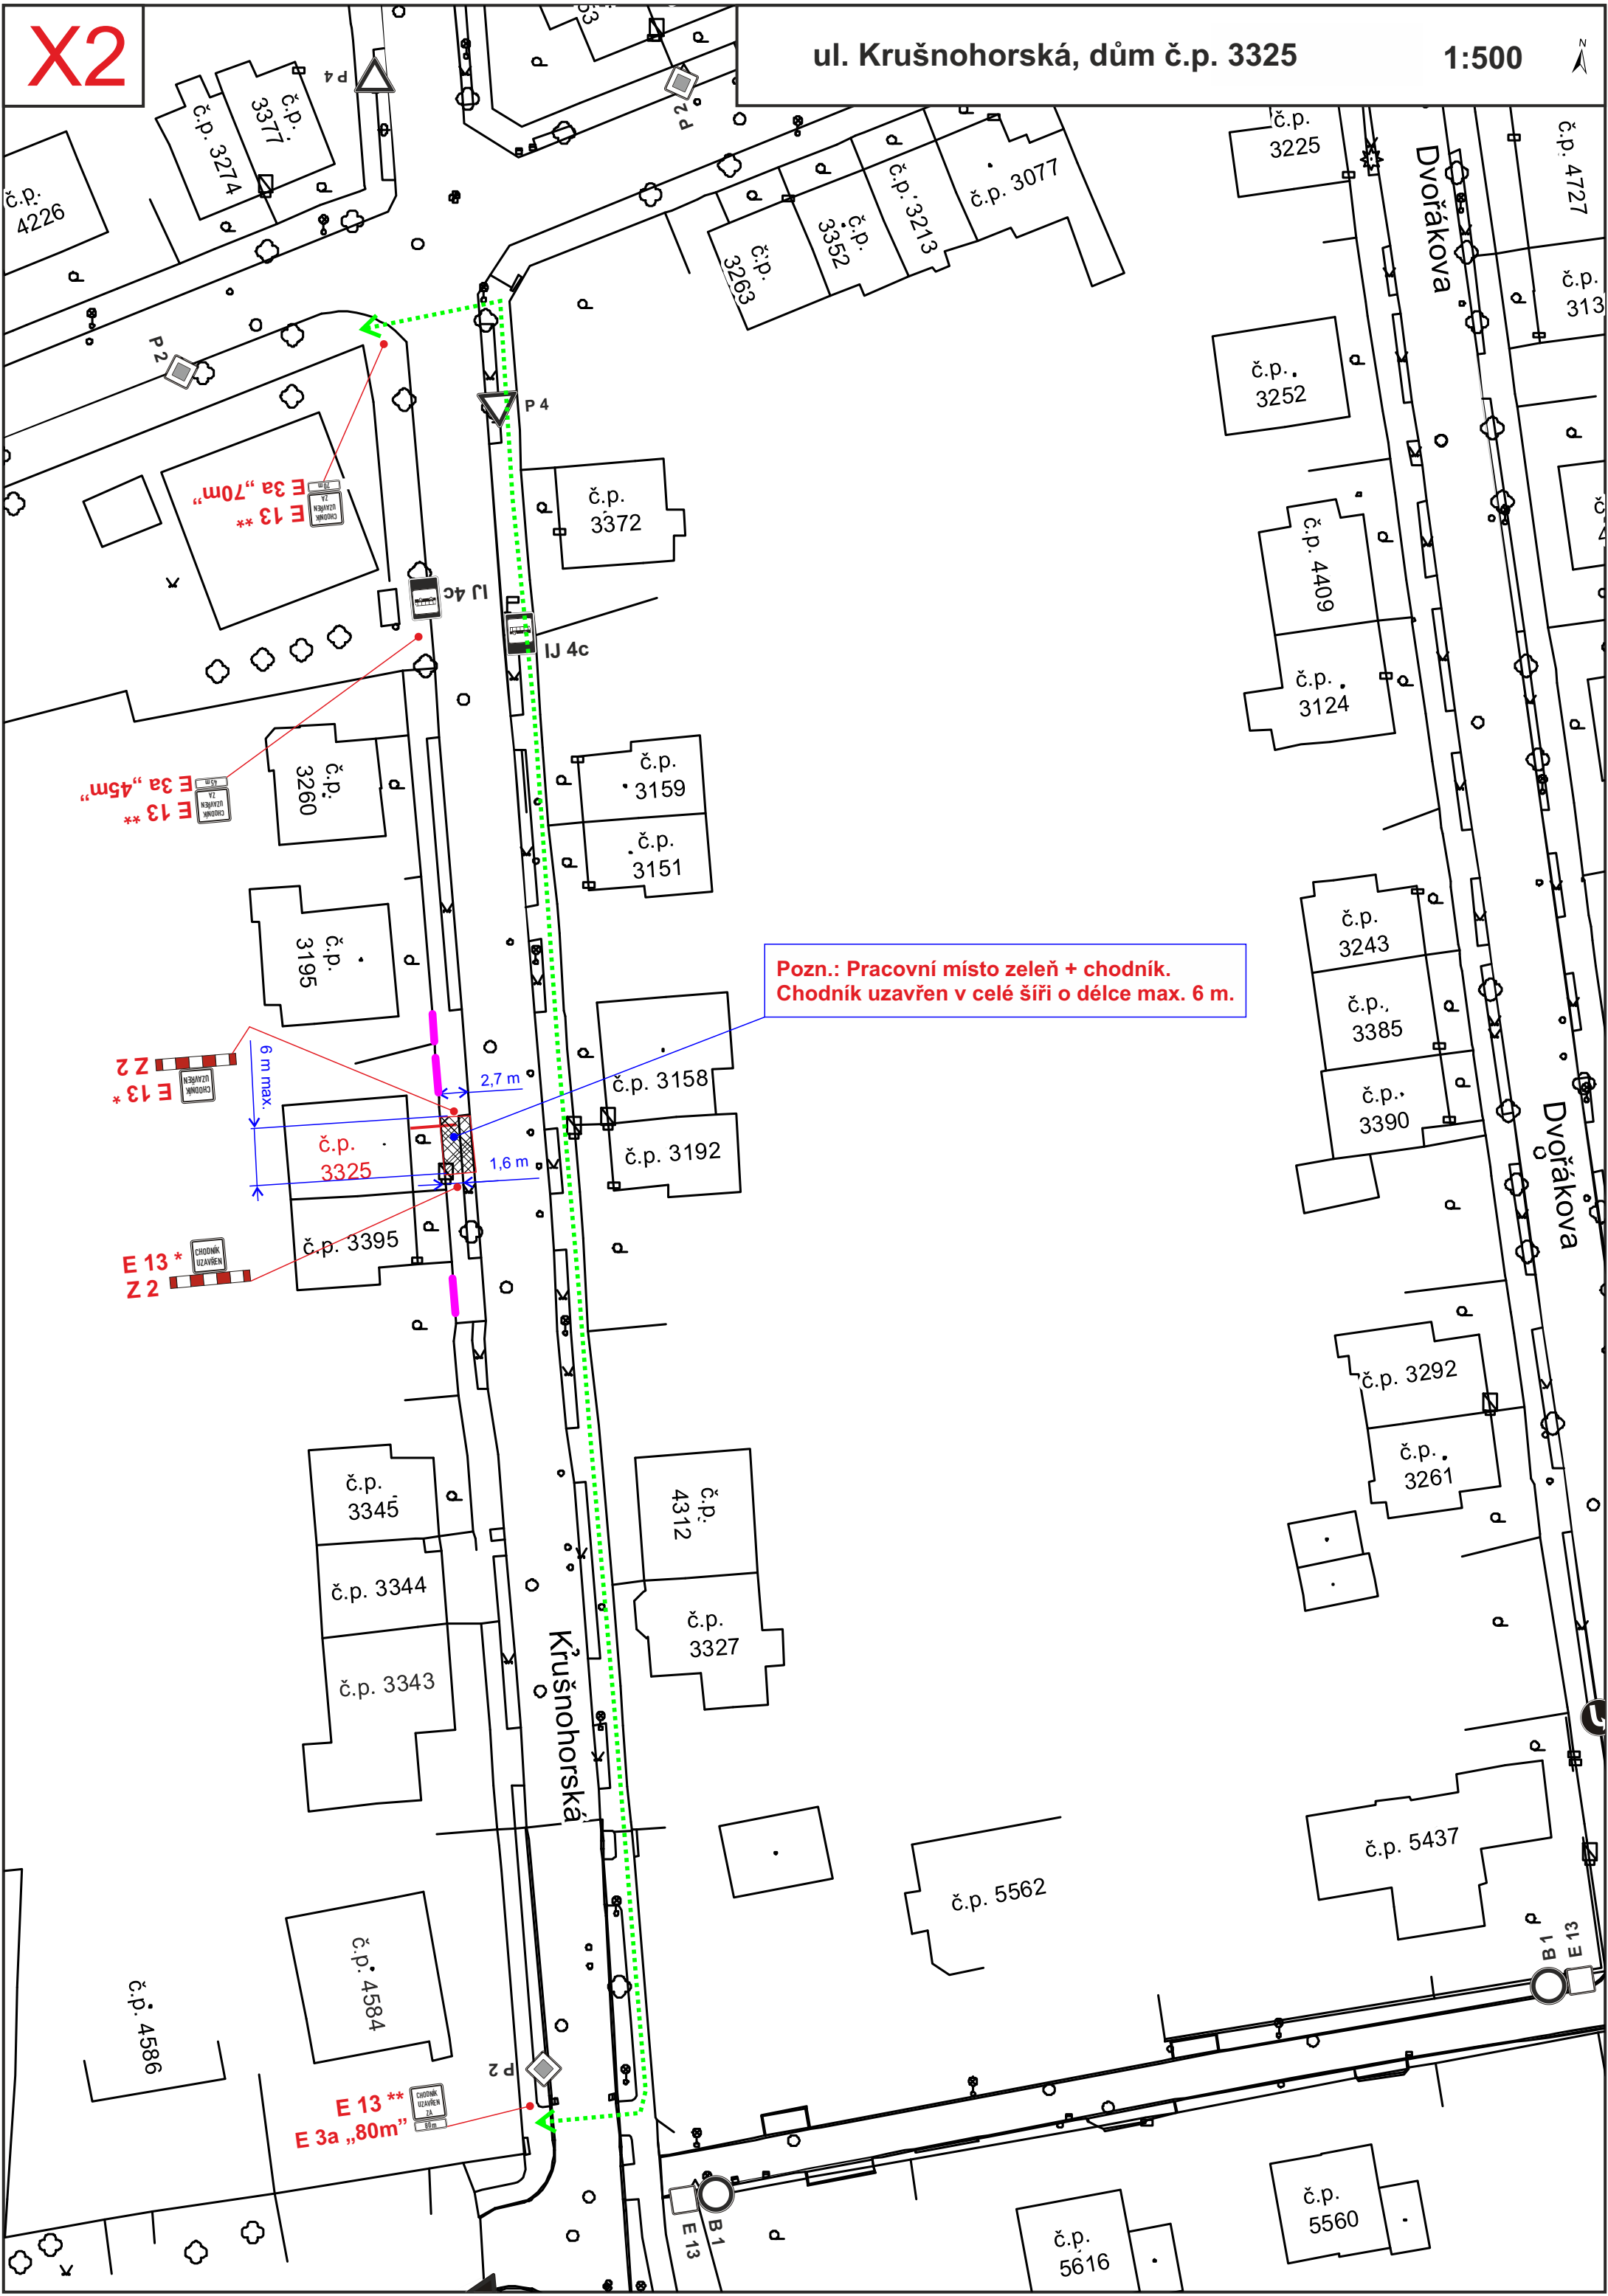

X3

ul. K. Čapka, dům č.p. 2928 1:500 

