


OBJÍZDNÁ TRASA - 3. ETAPA

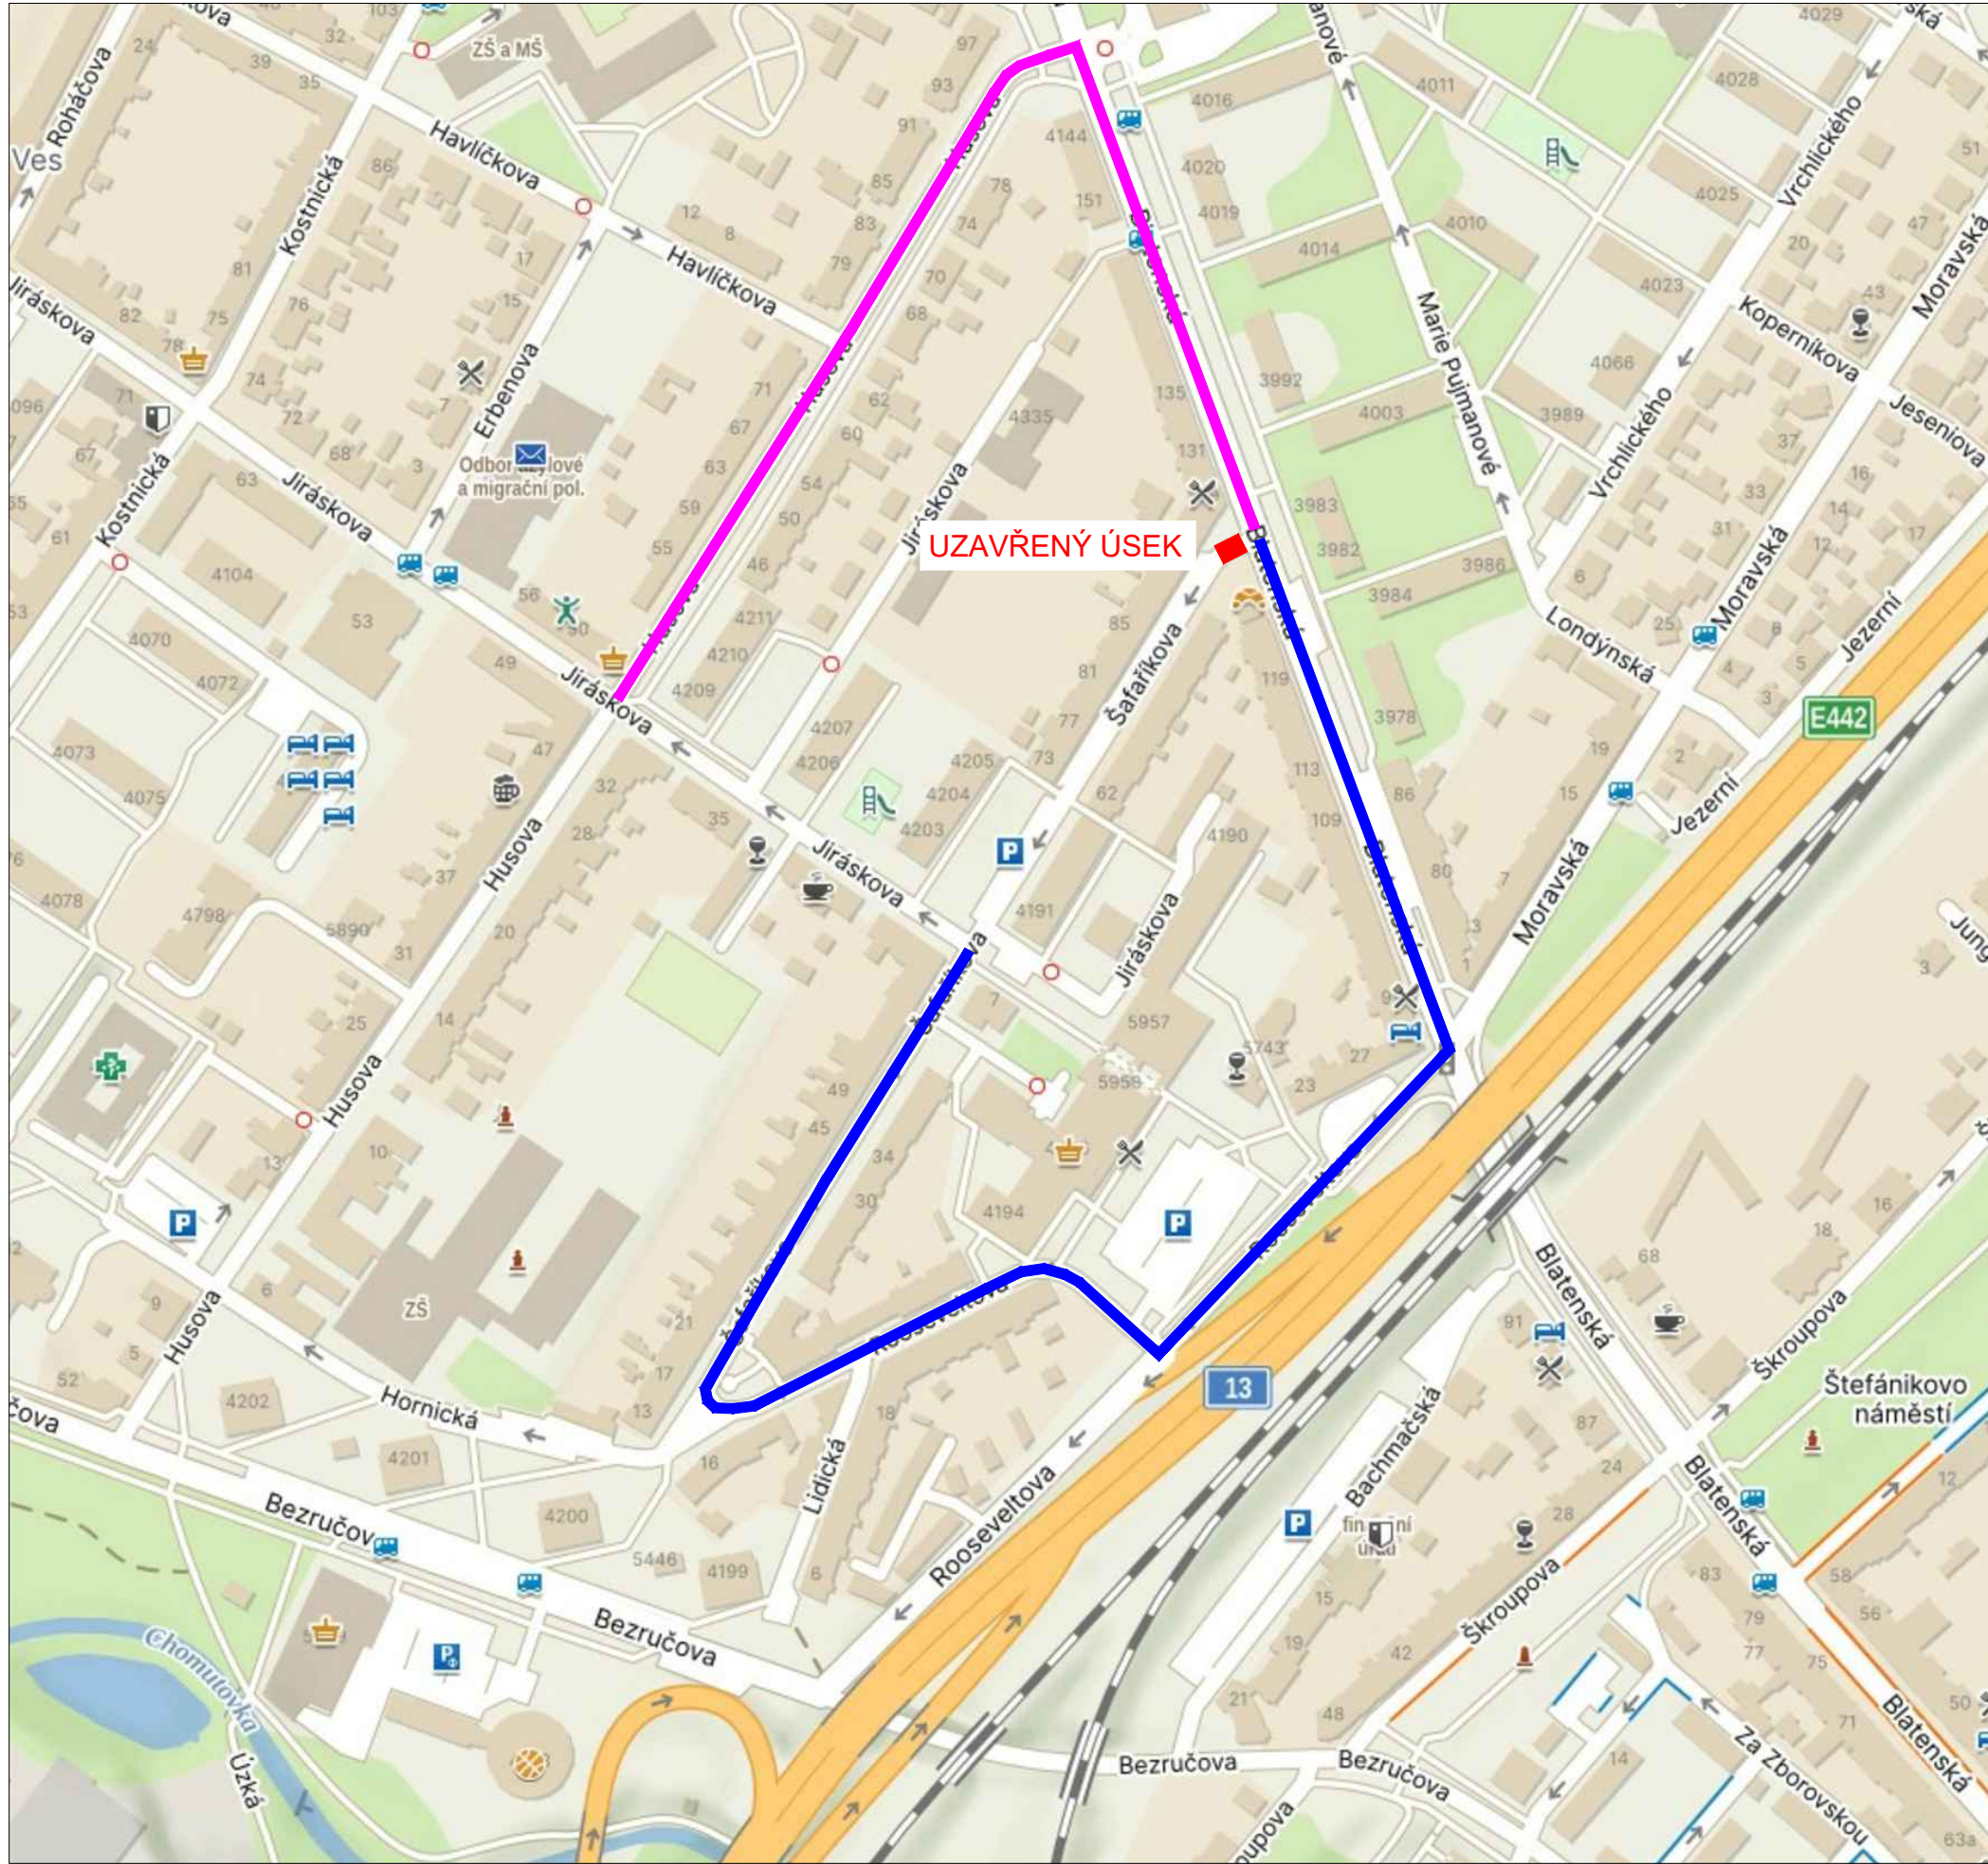

UZAVŘENÝ ÚSEK

Legenda obrysy, hranice:
█ Uzavřený úsek
█ Objízdna trasa

Poznámky:
 - Veškerá pracovní místa na komunikaci budou označena dle TP 66, případně TP 65 a TP 133!!

Název akce: Reko MS Chomutov - Blatenská			
Zhotovitel: PLYNOMONT TEPLICE, s.r.o.			
Výkres: Objízdna trasa - 3. etapa	Měřítko: 1:500	Č. výkresu: 05	Datum: 03/2025

