



ÚZEMNÍ PLÁN KALEK


KALEK, NAČETÍN, JINDŘICOVA VES

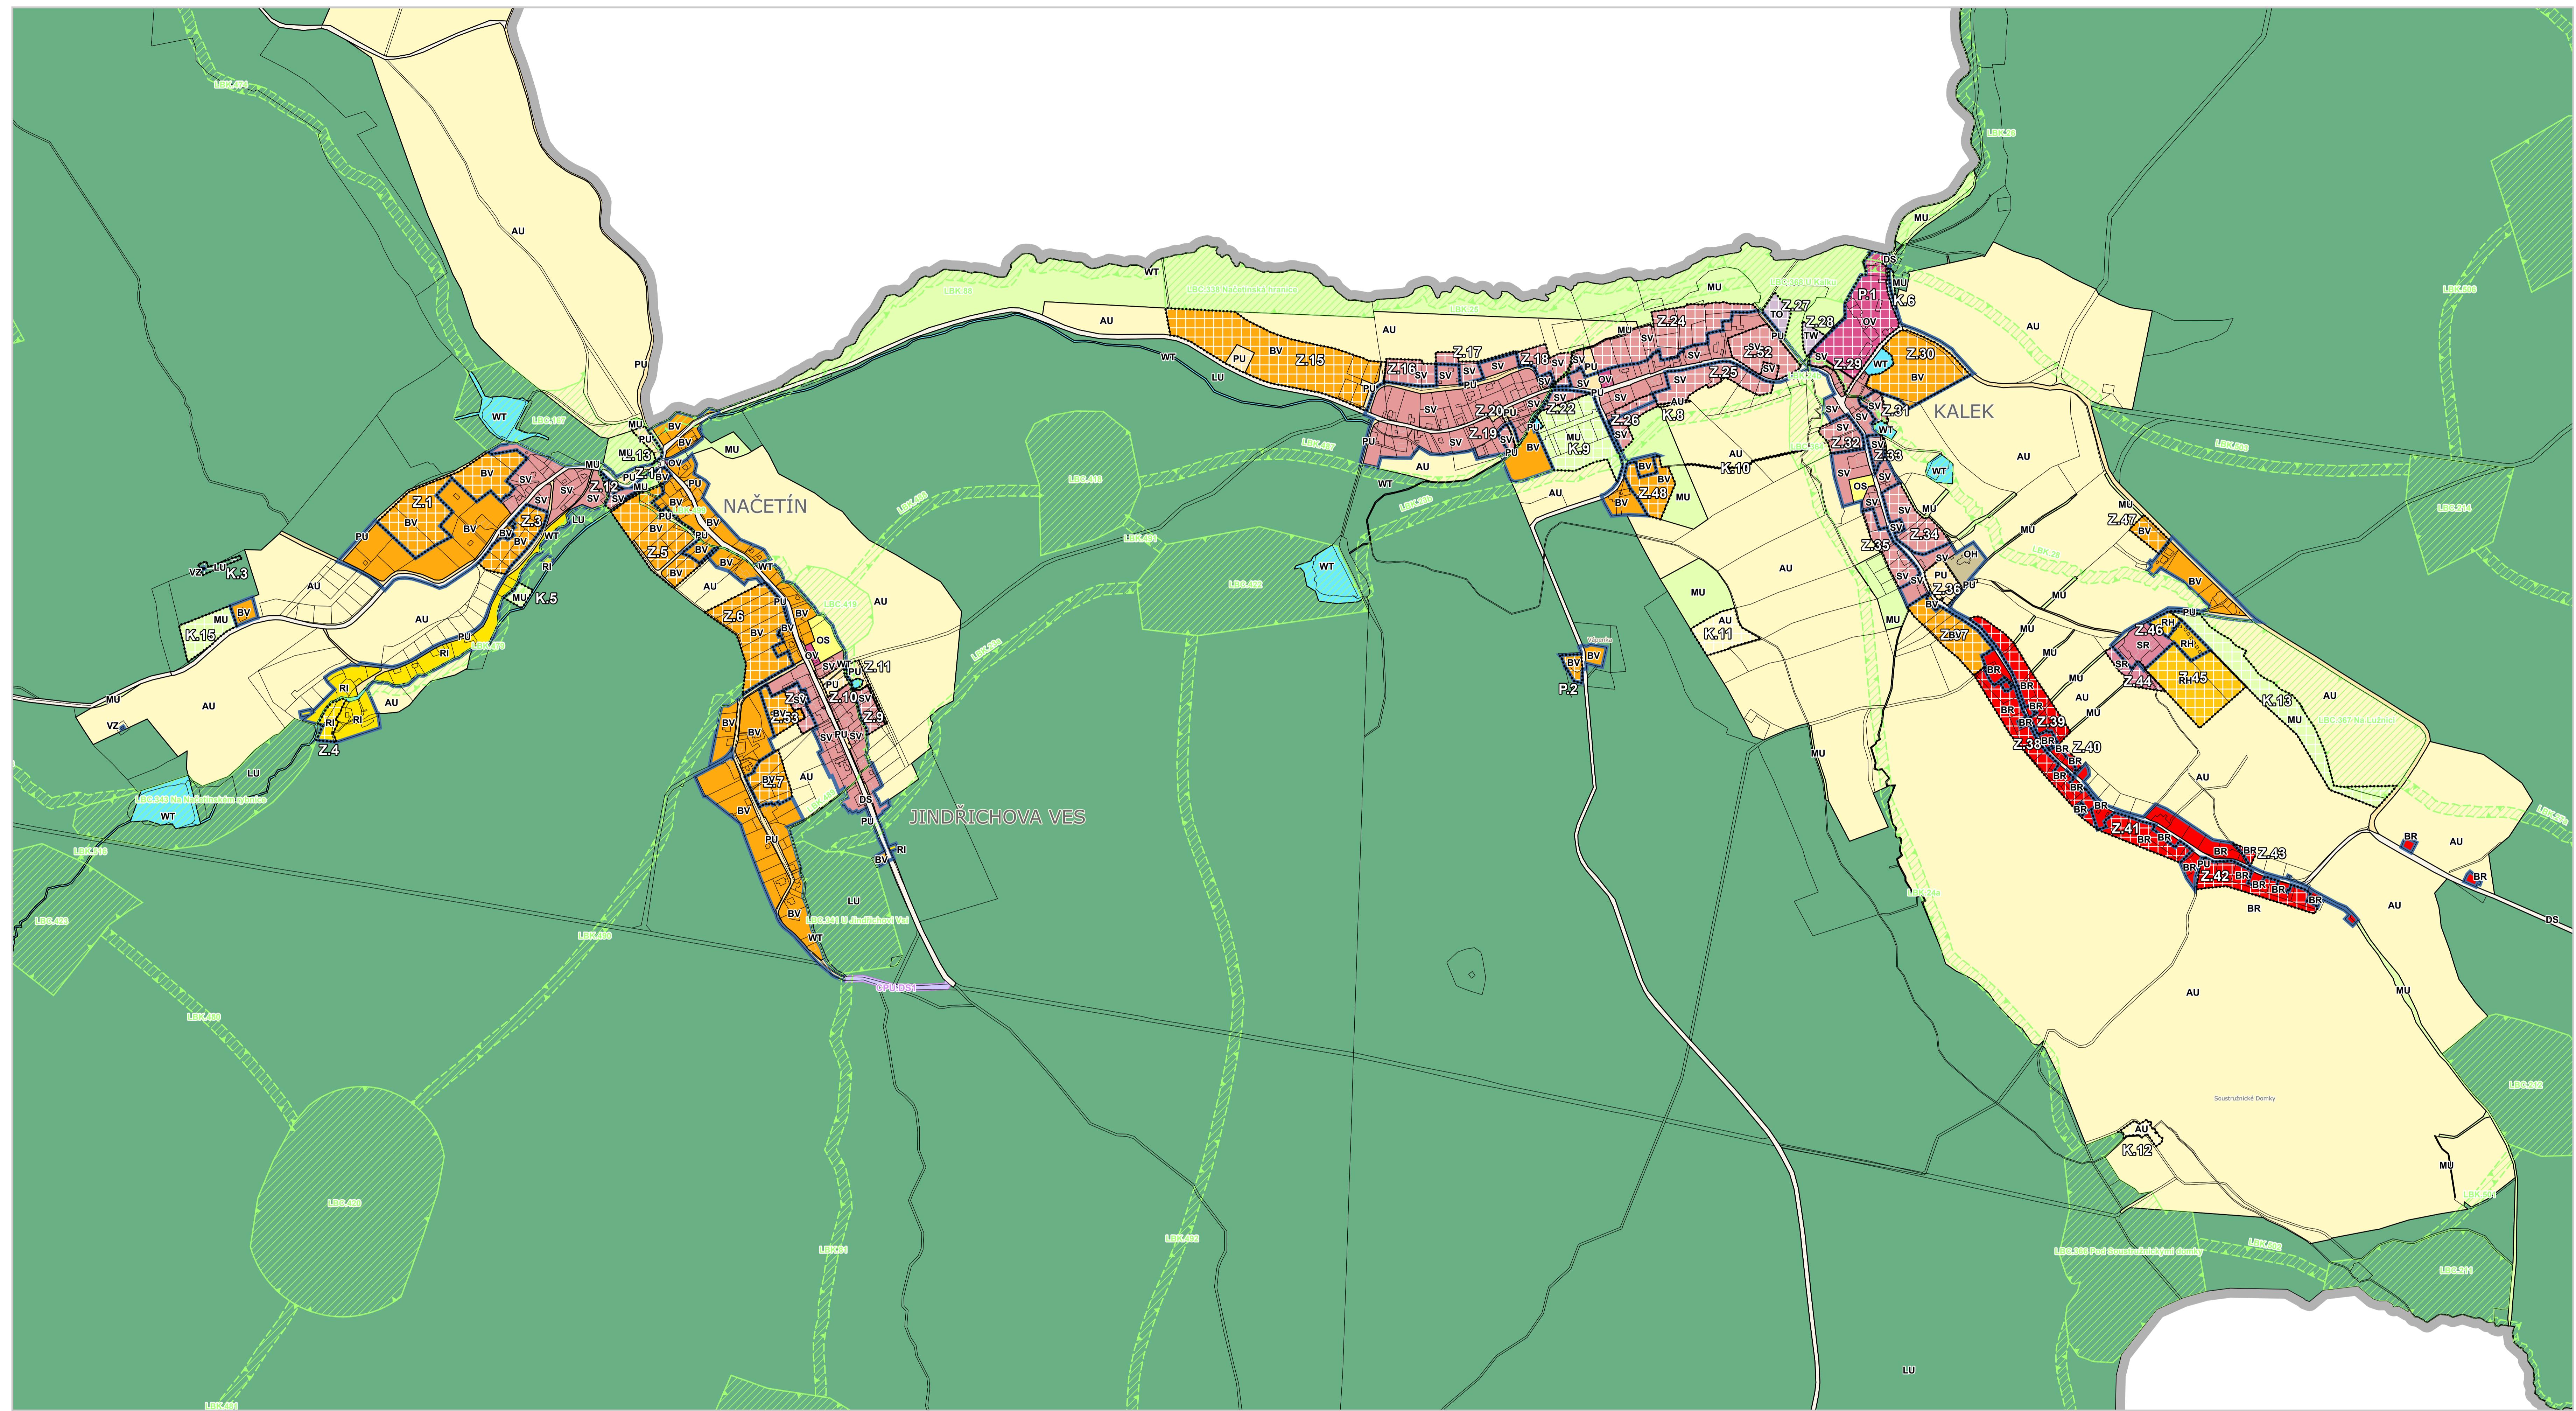

KIENHAID

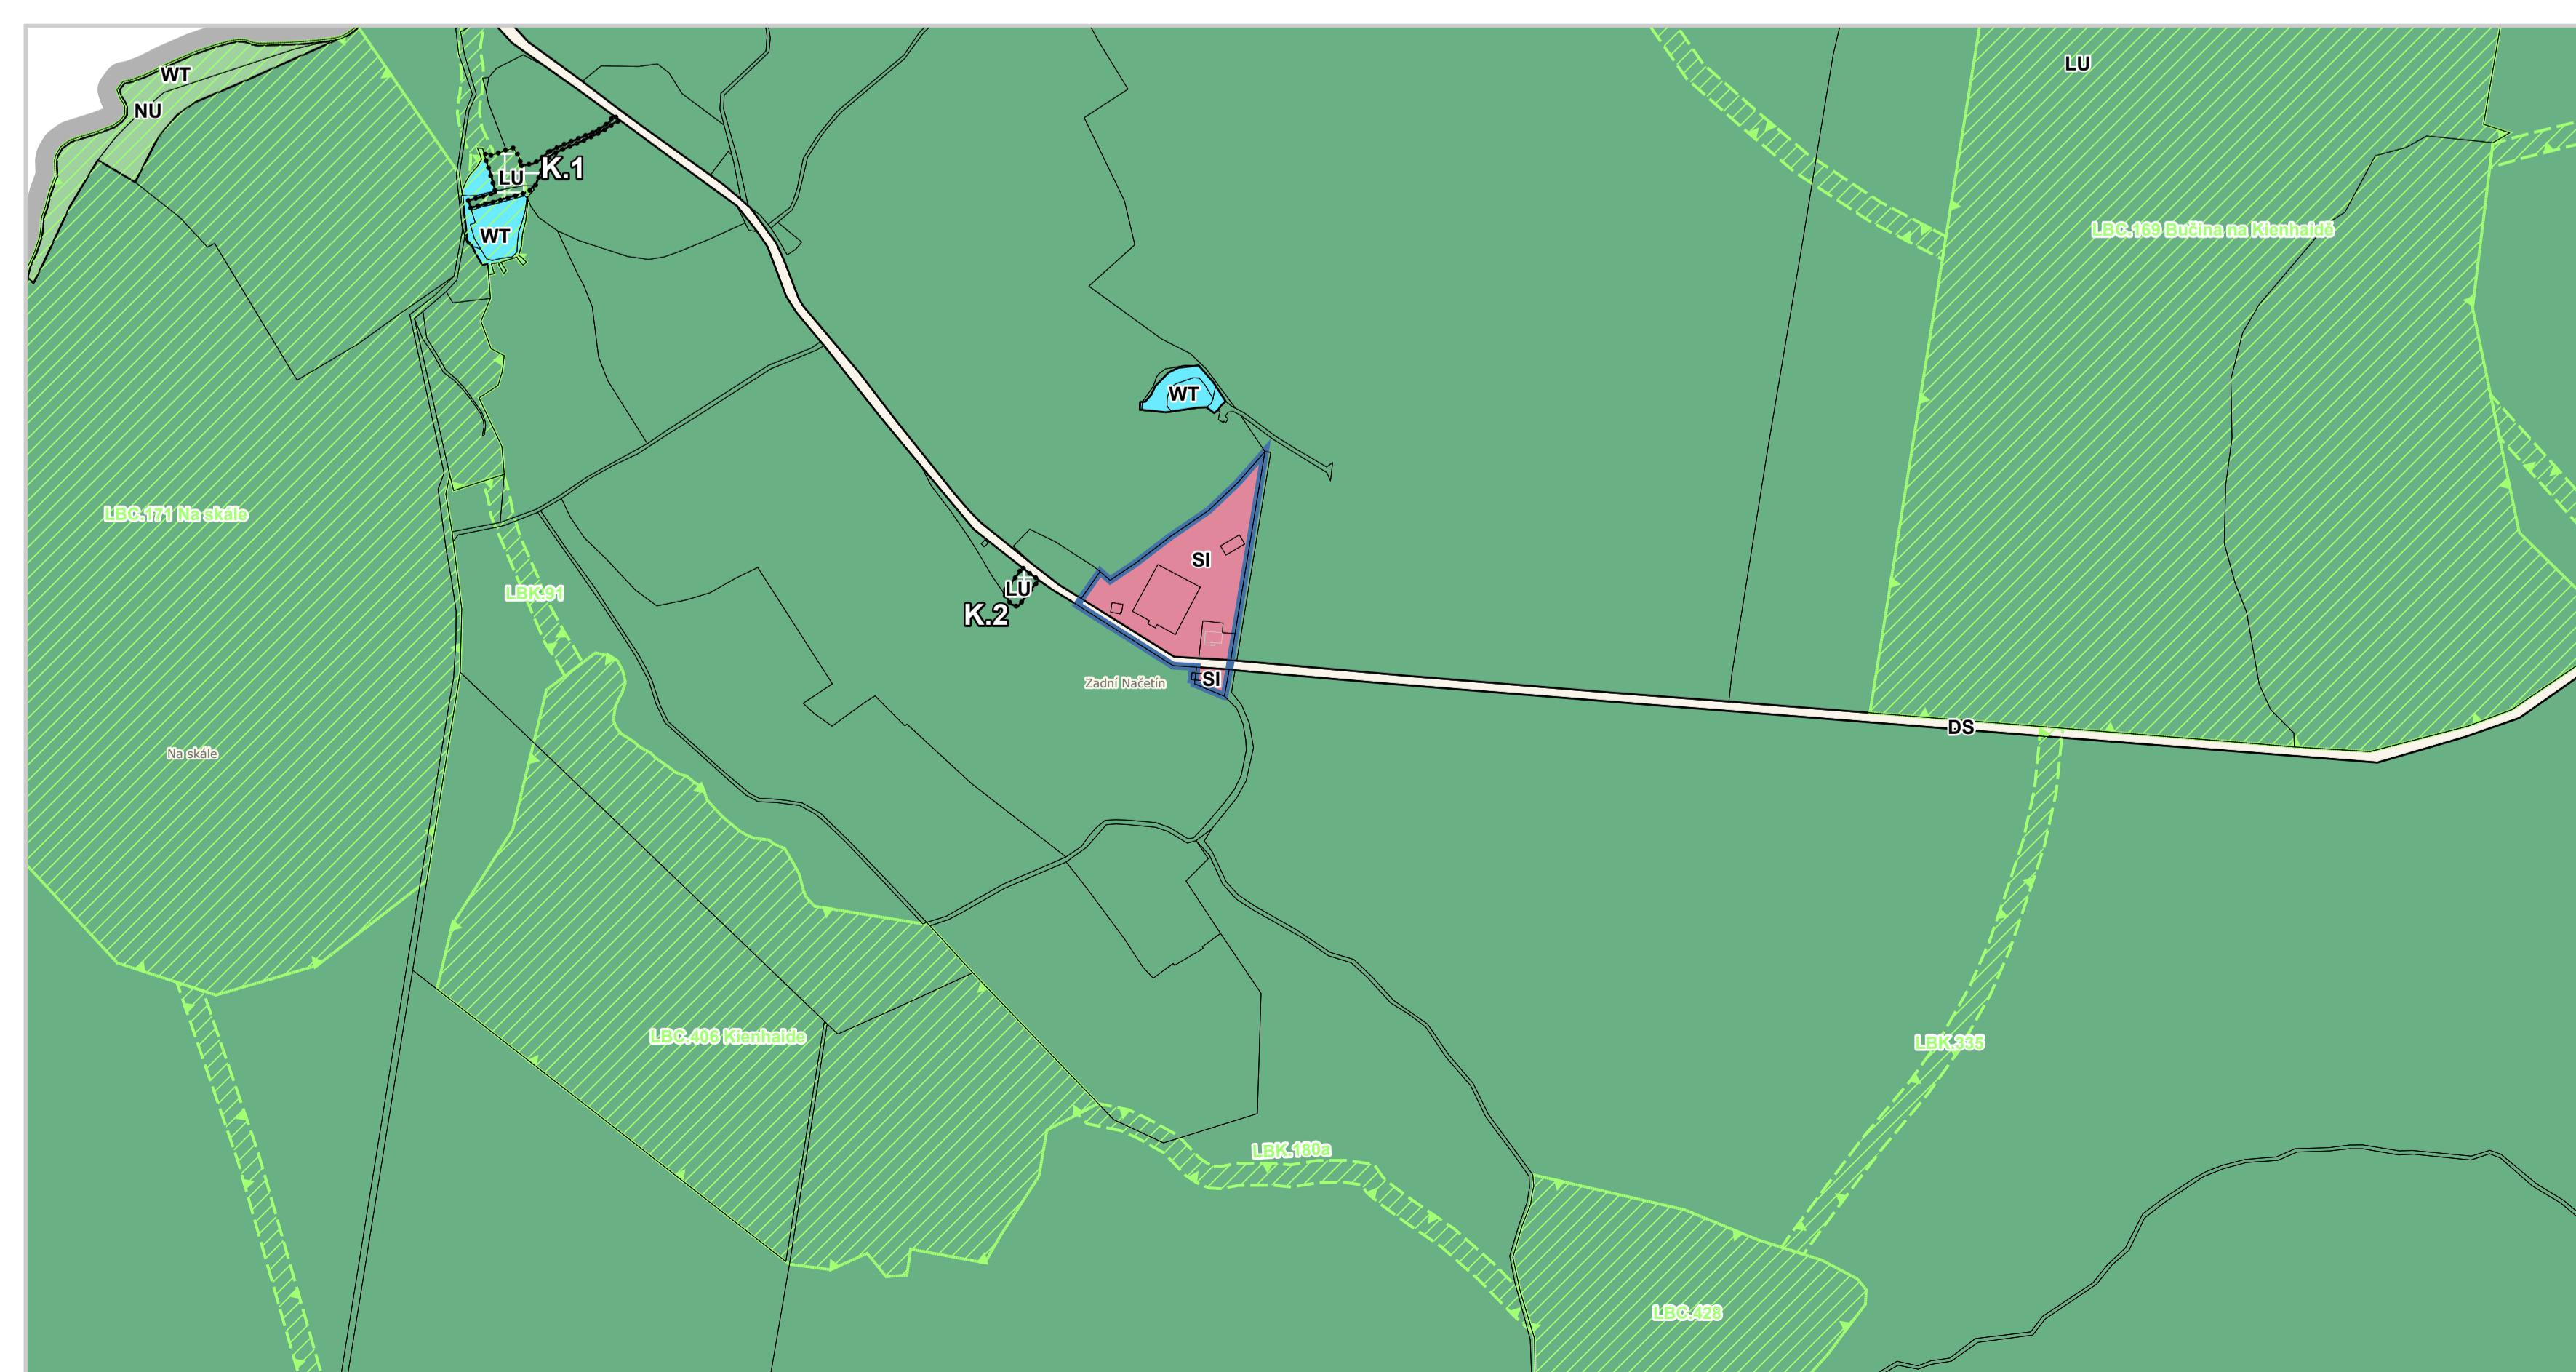

NOVÝ DŮM

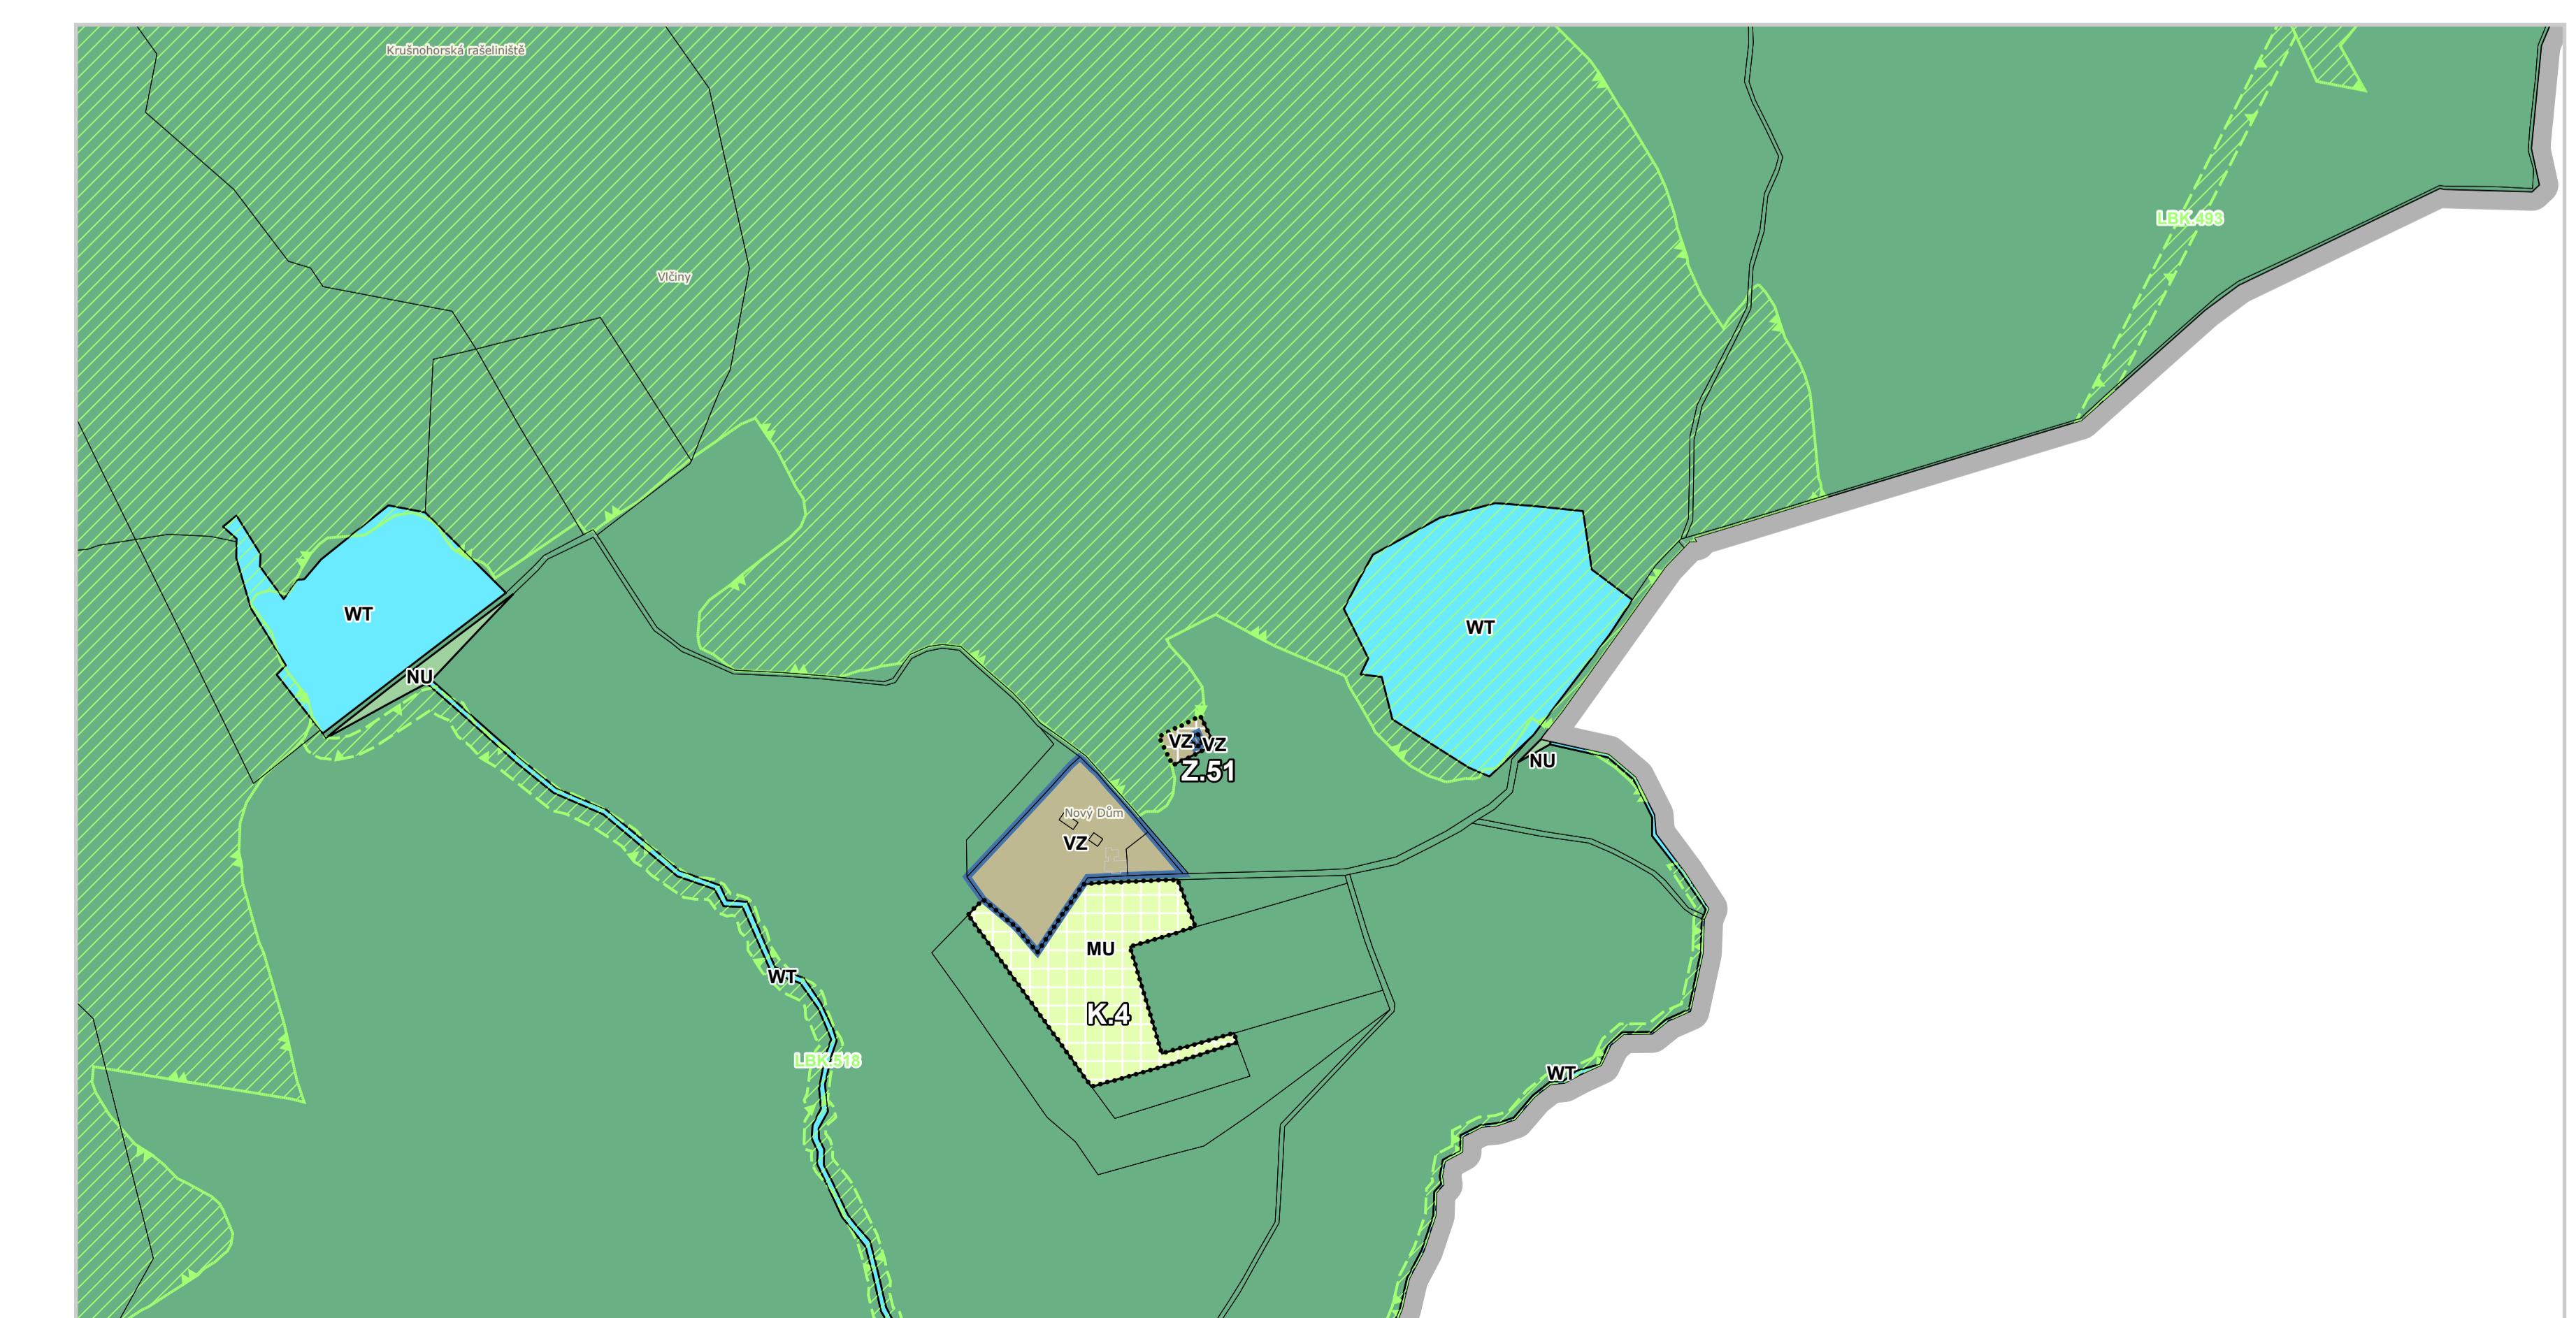

LEGENDA

	hranice řešeného území
ZÁKLADNÍ ČLENĚNÍ ÚZEMÍ	
ZJ	zastavěné území obce
ZP	zastavěná plochy
ZJ	plochy přestavby
KJ	plochy změn v krajině
PLOCHY S ROZDÍLNÝM ZPŮSOBEM Využití	
BV	stabilizované plochy
BV	plochy změn
BR	bydlení venkovské
BR	bydlení jiné – v rozptýlených lokalitách
PLOCHY REKREACE	
RI	rekreační individuální
RH	rekreační hromadná – rekreační areály
PLOCHY OBČANSKÉHO VYBAVENÍ	
OV	občanské vybavení veřejné
OS	občanské vybavení - sport
OH	občanské vybavení - hřbitovy
PLOCHY VEŘEJNÝCH PROSTORANSTVÍ	
PU	veřejná prostranství všeobecná
PLOCHY SMÍŠENÉ OBYTNÉ	
SV	smíšené obytné venkovské
SR	smíšené obytné jiné – rekreační
SI	smíšené obytné jiné – izolované
PLOCHY DOPRAVNÍ INFRASTRUKTURY	
DS	doprava silniční
PLOCHY TECHNICKÉ INFRASTRUKTURY	
TW	vodní hospodářství
TO	nakládání s odpady
PLOCHY VÝROBY A SKLADOVÁNÍ	
VZ	výroba zemědělská a lesnická
PLOCHY VODNÍ A VODOHOSPODÁŘSKÉ	
WT	vodní a vodních toků
PLOCHY ZEMĚDĚLSKÉ	
AU	zemědělské všeobecné
PLOCHY LESNÍ	
LU	lesní všeobecné
PLOCHY PŘÍRODNÍ	
NU	přírodní všeobecné
PLOCHY SMÍŠENÉ NEZASTAVENÉHO ÚZEMÍ	
MU	smíšené nezastavěné území všeobecné
KORIDORY PRO VEŘEJNOU INFRASTRUKTURU	
KORIDOR PLOŠNĚ VYMĚZENÝ	
KRISTOS	koridor místní komunikace Jindřichova Ves
ÚZEMNÍ SYSTÉM EKOLOGICKÉ STABILITY (ÚSES) - NÁVRH	
funkční	k založení
	nadregionální biokoridor
	regionální biocentrum
	regionální biokoridor
	lokální biocentrum
	lokální biokoridor

ZÁZNAM O ÚCINNOSTI

OZNAČENÍ SPRÁVNÍHO ORGÁNU, KTERÝ ÚZEMNÍ PLÁN KALEK VYDAŁ

Zastupitelstvo obce KALEK

DATUM NABYTÍ ÚCINNOSTI ÚZEMNÍHO PLÁNU KALEK

JMÉNO A PRŮMĚNNÉ, FUNKCE OPRAVNÉNÉ ÚŘEDNÍ OSOBY POŘIZOVATELE

David Gusek, referent Odboru rozvoje a investic Magistrátu města Chomutova

OTISK ÚŘEDNÍHO RAZÍTKA A PODPIS OPRAVNÉNÉ ÚŘEDNÍ OSOBY POŘIZOVATELE

podpis

C			
S			
A			
zpracování	změna	datum	podpis
ved. proj.	projektant	kreslil	SM-Projekt spol.s.r.o.
	Ing. Arch. Jaroslav Pachner		Březenská 2306
			430 03 Chomutov
			IČ: 2549741
investor:	Obec KALEK, KALEK 26, 431 32 KALEK	datum	2/2025
		č. zak	09-14
		formát	24 x 44
		úhrada	zpráva
říkavé:	Hlavní výkres - detail	měřítko:	1 : 5 000
			N4