


ÚZEMNÍ PLÁN KALEK

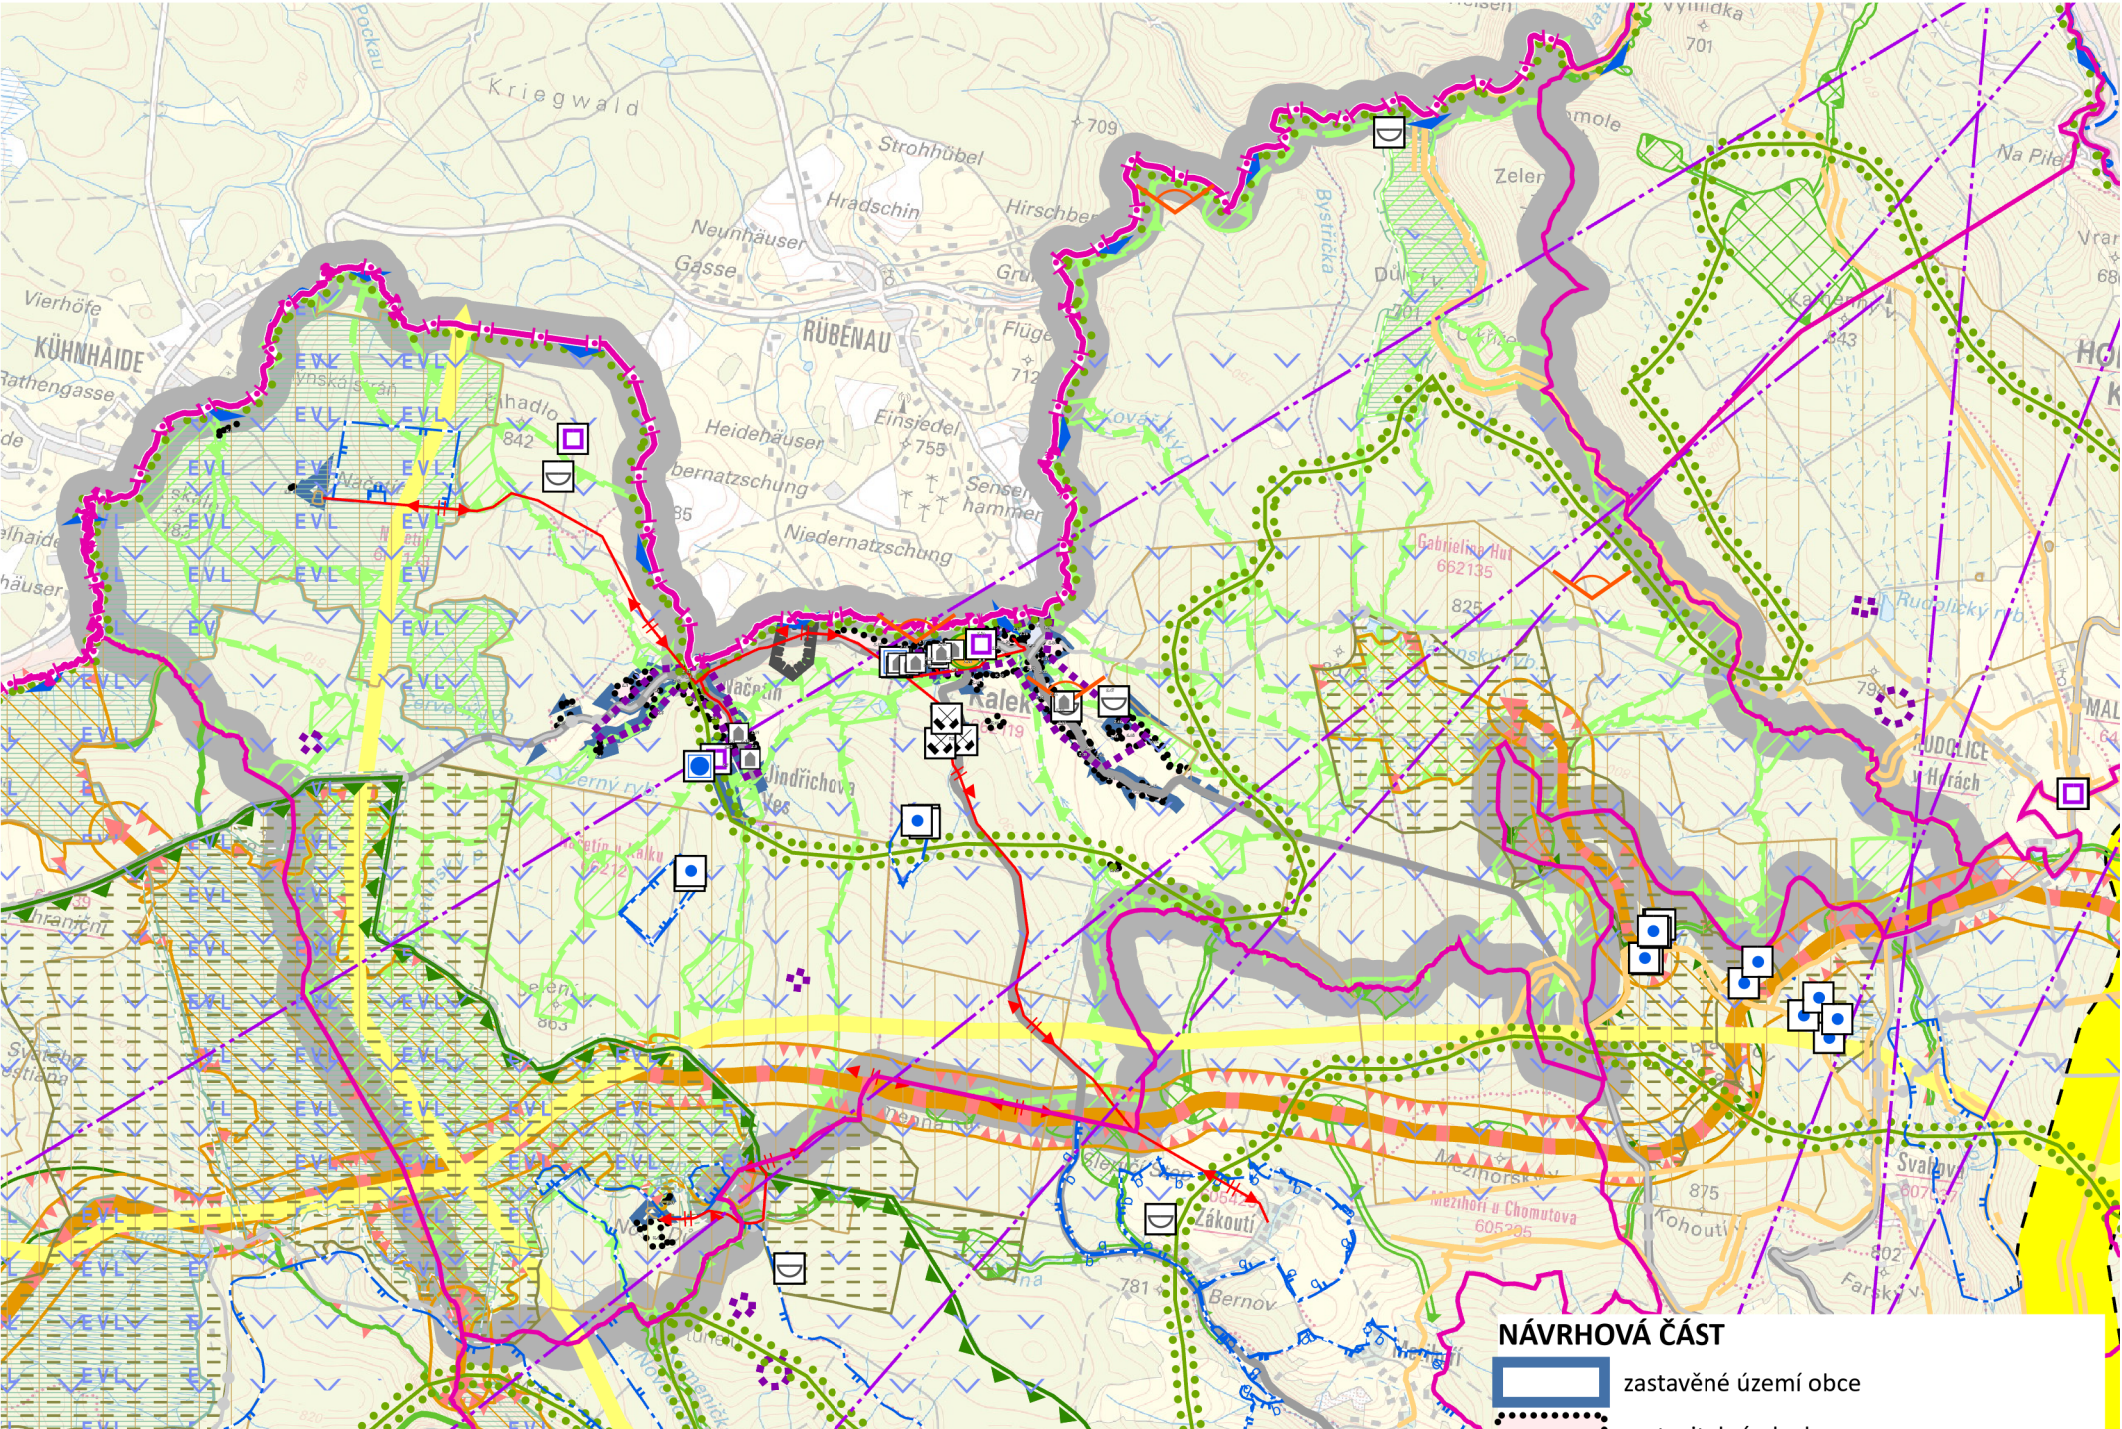

INFORMATIVNÍ ČÁST

- OP vod.zdroje - nerozlišeno
- OP vodohospodářského díla/VN
- nemovitá kulturní památka
- archeologické naleziště
- místo vyhlídky
- stavby důležité pro bezpečnost státu a vymezená území pro zajištění bezpečnosti státu
- ochranné pásmo vojenského leteckého pozemního zařízení – radiolokátor Hrušovany (celé území graficky nezobrazeno)
- koridor plynovodu VTL - dle ZÚR ÚK

Celé správní území obce je zájmovým územím Ministerstva obrany z hlediska povolování vyjmenovaných druhů staveb, je situováno v zájmovém území radiolokačního zařízení Ministerstva obrany

INFORMATIVNÍ ČÁST

ÚZEMNÍ SYSTÉM EKOLOGICKÉ STABILITY

- | stav | návrh | |
|------|-------|-----------------------------|
| | | nadregionální biokoridor |
| | | regionální biocentrum |
| | | regionální biokoridor |
| | | místní (lokální) biocentrum |
| | | místní (lokální) biokoridor |

ÚZEMNÍ SYSTÉM EKOLOGICKÉ STABILITY - ZÚR ÚK - návrh

- | funkční | k založení | |
|---------|------------|--------------------------|
| | | nadregionální biokoridor |
| | | regionální biocentrum |
| | | regionální biokoridor |

NÁVRHOVÁ ČÁST

- zastavěné území obce
- zastavitelné plochy
- plochy změn v krajině
- plochy přestavby
- koridor místní komunikace Jindřichova Ves
- cyklotrasy
- vedení elektrické sítě VN

ÚZEMNÍ SYSTÉM EKOLOGICKÉ STABILITY (ÚSES) - NÁVRH

- | funkční | k založení | |
|---------|------------|--------------------------|
| | | nadregionální biokoridor |
| | | regionální biocentrum |
| | | regionální biokoridor |
| | | lokální biocentrum |
| | | lokální biokoridor |

LEGENDA

INFORMATIVNÍ ČÁST

- hranice řešeného území
- hranice státu
- hranice obce
- silnice III. třídy
- cyklostezky (a pro jízdu na kol. bruslích)
- cyklotrasy
- lyžařské běžecké trasy
- turistické trasy
- vedení elektrické sítě VN
- blíže neurčená komunikační zařízení
- rádioreléová trasa
- vodní zdroje pro zásobování pitnou vodou
- úpravna vody
- poddolovaná území
- stará důlní díla
- Natura 2000 - ptačí oblasti
- Natura 2000 - evropsky významné lokality
- přírodní parky
- národní přírodní rezervace (NPR), přírodní rezervace (PR), přírodní památka (PP)
- ochranné pásmo NPR, PR
- mokřady dle Ramsarské úmluvy
- lokality výskytu zvláště chráněných druhů rostlin a živočichů s národním významem
- dálkový migrační koridor
- typický krajinný celek
- CHOPAV - chráněné oblasti přirozené akumulace vod
- OP vod. zdroje I. stupně
- OP vod. zdroje II. stupně
- OP vod. zdroje II.b - vnější

C				
B				
A				
označení	změna		datum	podpis
ved. proj.	projektant	kreslil	SM-Projekt spol s.r.o. Blatenská 2306 430 03 Chomutov IČ: 2549741	
Ing. Arch. Jaroslav Pachner				
investor: Obec Kalek, Kalek 26, 431 32 Kalek				
Územní plán Kalek			datum	2/2025
			č. zak.	02-14
			formát	2 x A4
			stupeň	vydání
název výkresu:	Výkres širších vztahů		měřítko: 1 : 50 000	č. výkresu: 03