


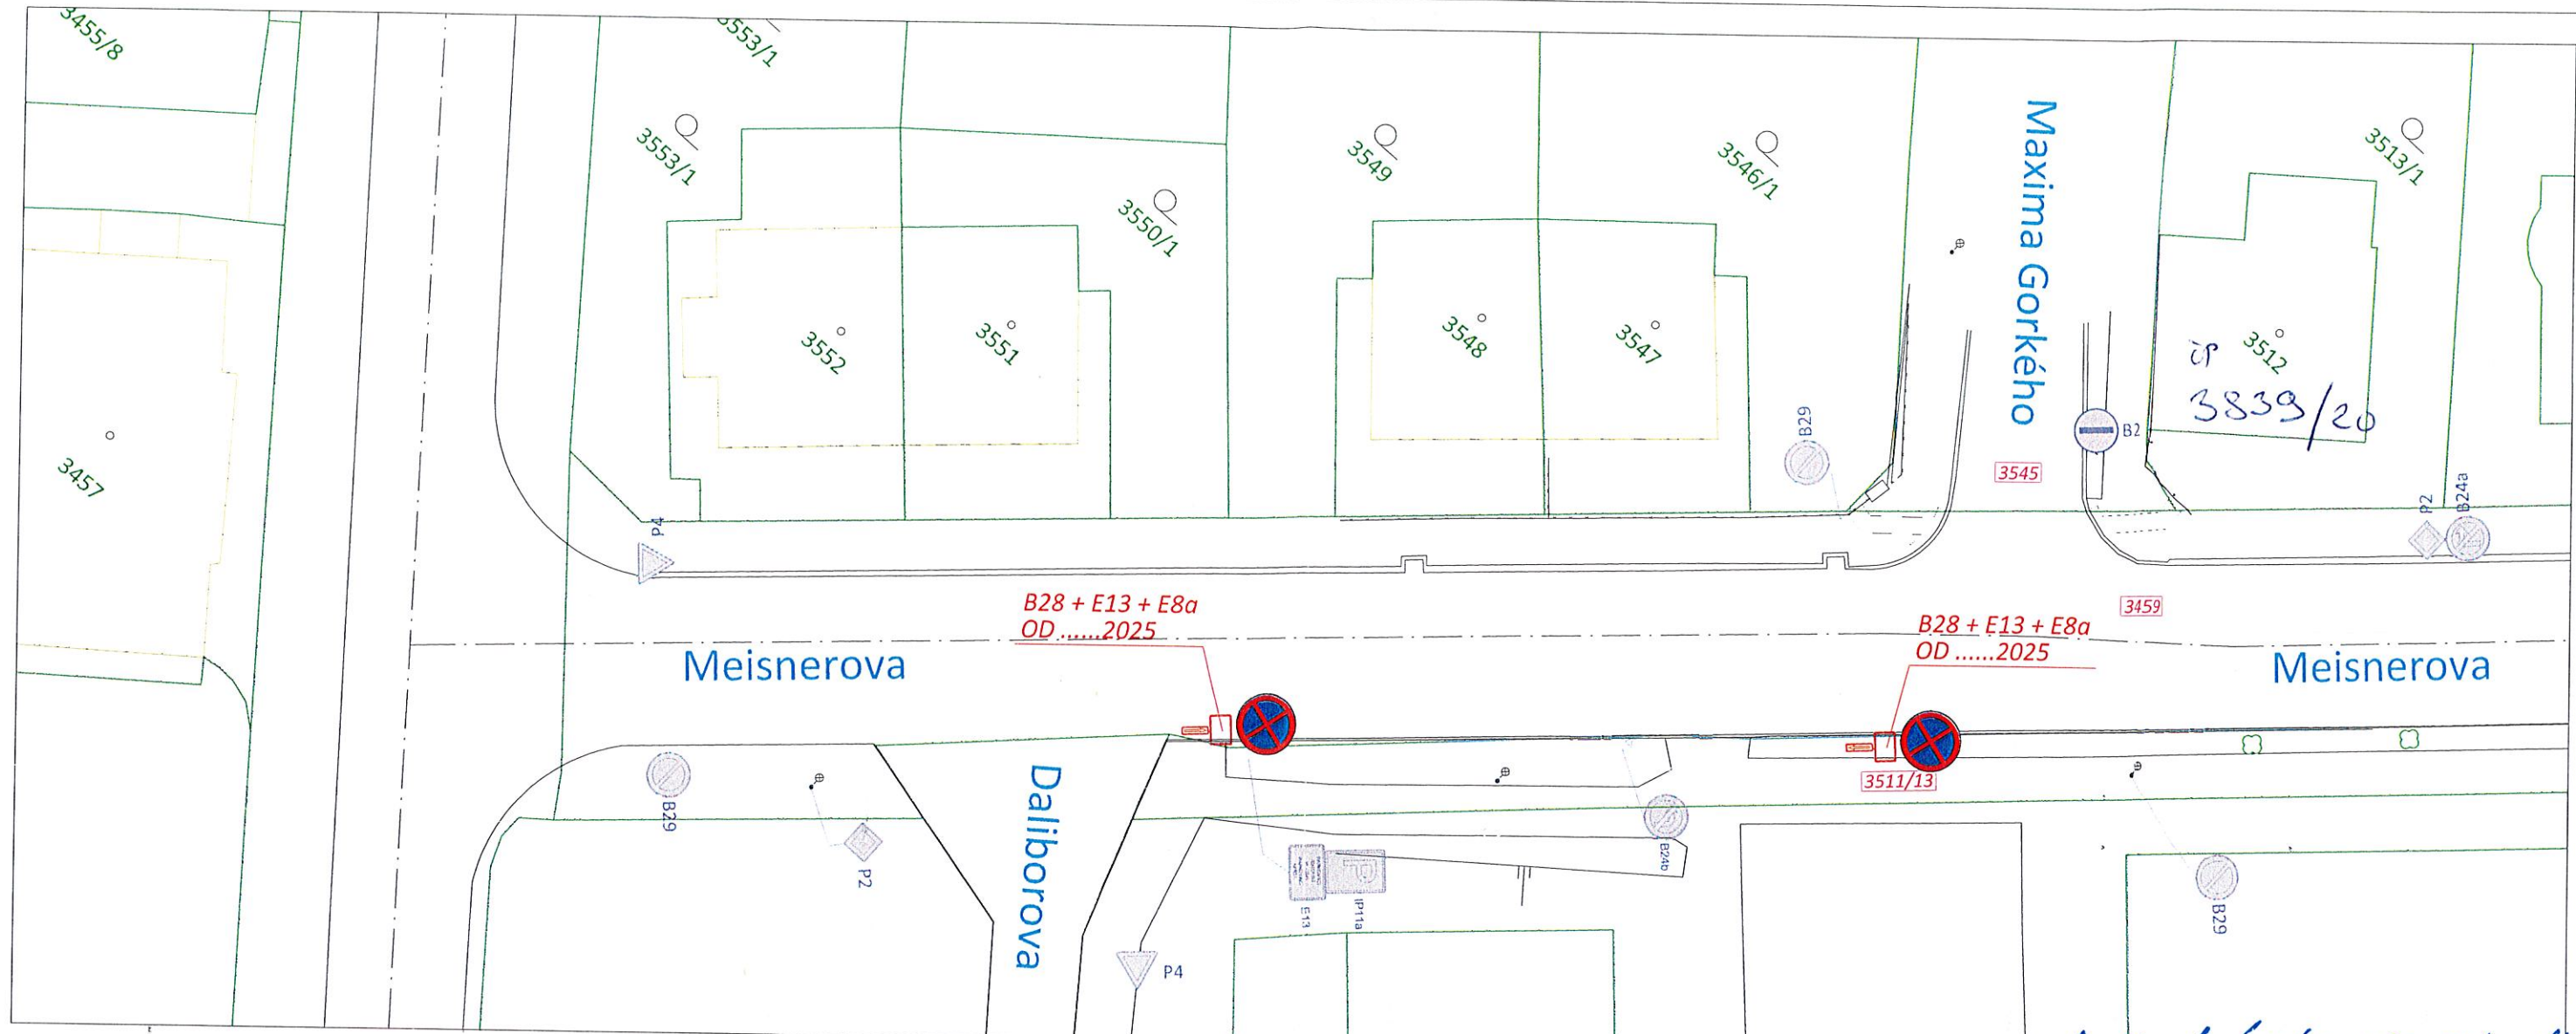

LEGENDA

- katastrální podklad
- stávající hrany komunikací / chodníků
- nové hrany komunikací / chodníků
- dotčené pozemky
- IP19 stávající dopravní značení
- IP19 přechodné dopravní značení

Poznámky:


- Jakékoli nesrovnalosti konzultovat s projektantem
- Veškerá pracovní místa na komunikaci budou označena dle TP 66, případně TP 65 a TP 133
- Veškeré dopravní značení bude pravidelně kontrolováno
- DZ bude udržováno v čistém (čitelném) stavu a bude kontrolováno správné umístění a nasměrování DZ
- DZ bude umístěno tak, aby nebránilo volnému průchodu, neomezovalo rozhled v křižovatkách, nebránilo volnému přístupu do domů a nezakrývalo DZ
- Stavební práce v chodníku budou prováděny tak, aby byl vždy jeden chodník průchozí bez omezení

Poznámky:

- Jakékoli nesrovnalosti konzultovat s projektantem
- Veškerá pracovní místa na komunikaci budou označena dle TP 66, případně TP 65 a TP 133



ODPOV.PROJEKTANT	HYKSA Stanislav	WORLD INVEST, Stavby a doprava s.r.o. Obecní 23, 431 11 Otvice IČ 05630584 tel. 777 79 79 38 email: marketa.kudelova@worldinvest.cz	
VYPRACOVAL	KUDELOVÁ Markéta		
KRESLIL	KUDELOVÁ Markéta		
KRAJ	ÚSTECKÝ	FORMÁT	2 x A4
INVESTOR	STATUTÁRNÍ MĚSTO CHOMUTOV	DATUM	02/2025
AKCE: PŘECHODY PRO CHODCE V ul. MEISNEROVA I. ETAPA - přechod u křižovatky s ul. Maxima Gorkého (pravá strana ul. Meisnerova směrem od nemocnice) k.ú.Chomutov		ČÍSLO ZAKÁZKY	
VÝKRES: SITUACE DIO - DOPRAVNĚ INŽENÝRSKÉ OPATŘENÍ VYPARKOVÁNÍ		ÚČEL, STUP.DOK.	
		MĚŘÍTKO	ČÍSLO PŘÍLOHY
		1 : 300	2

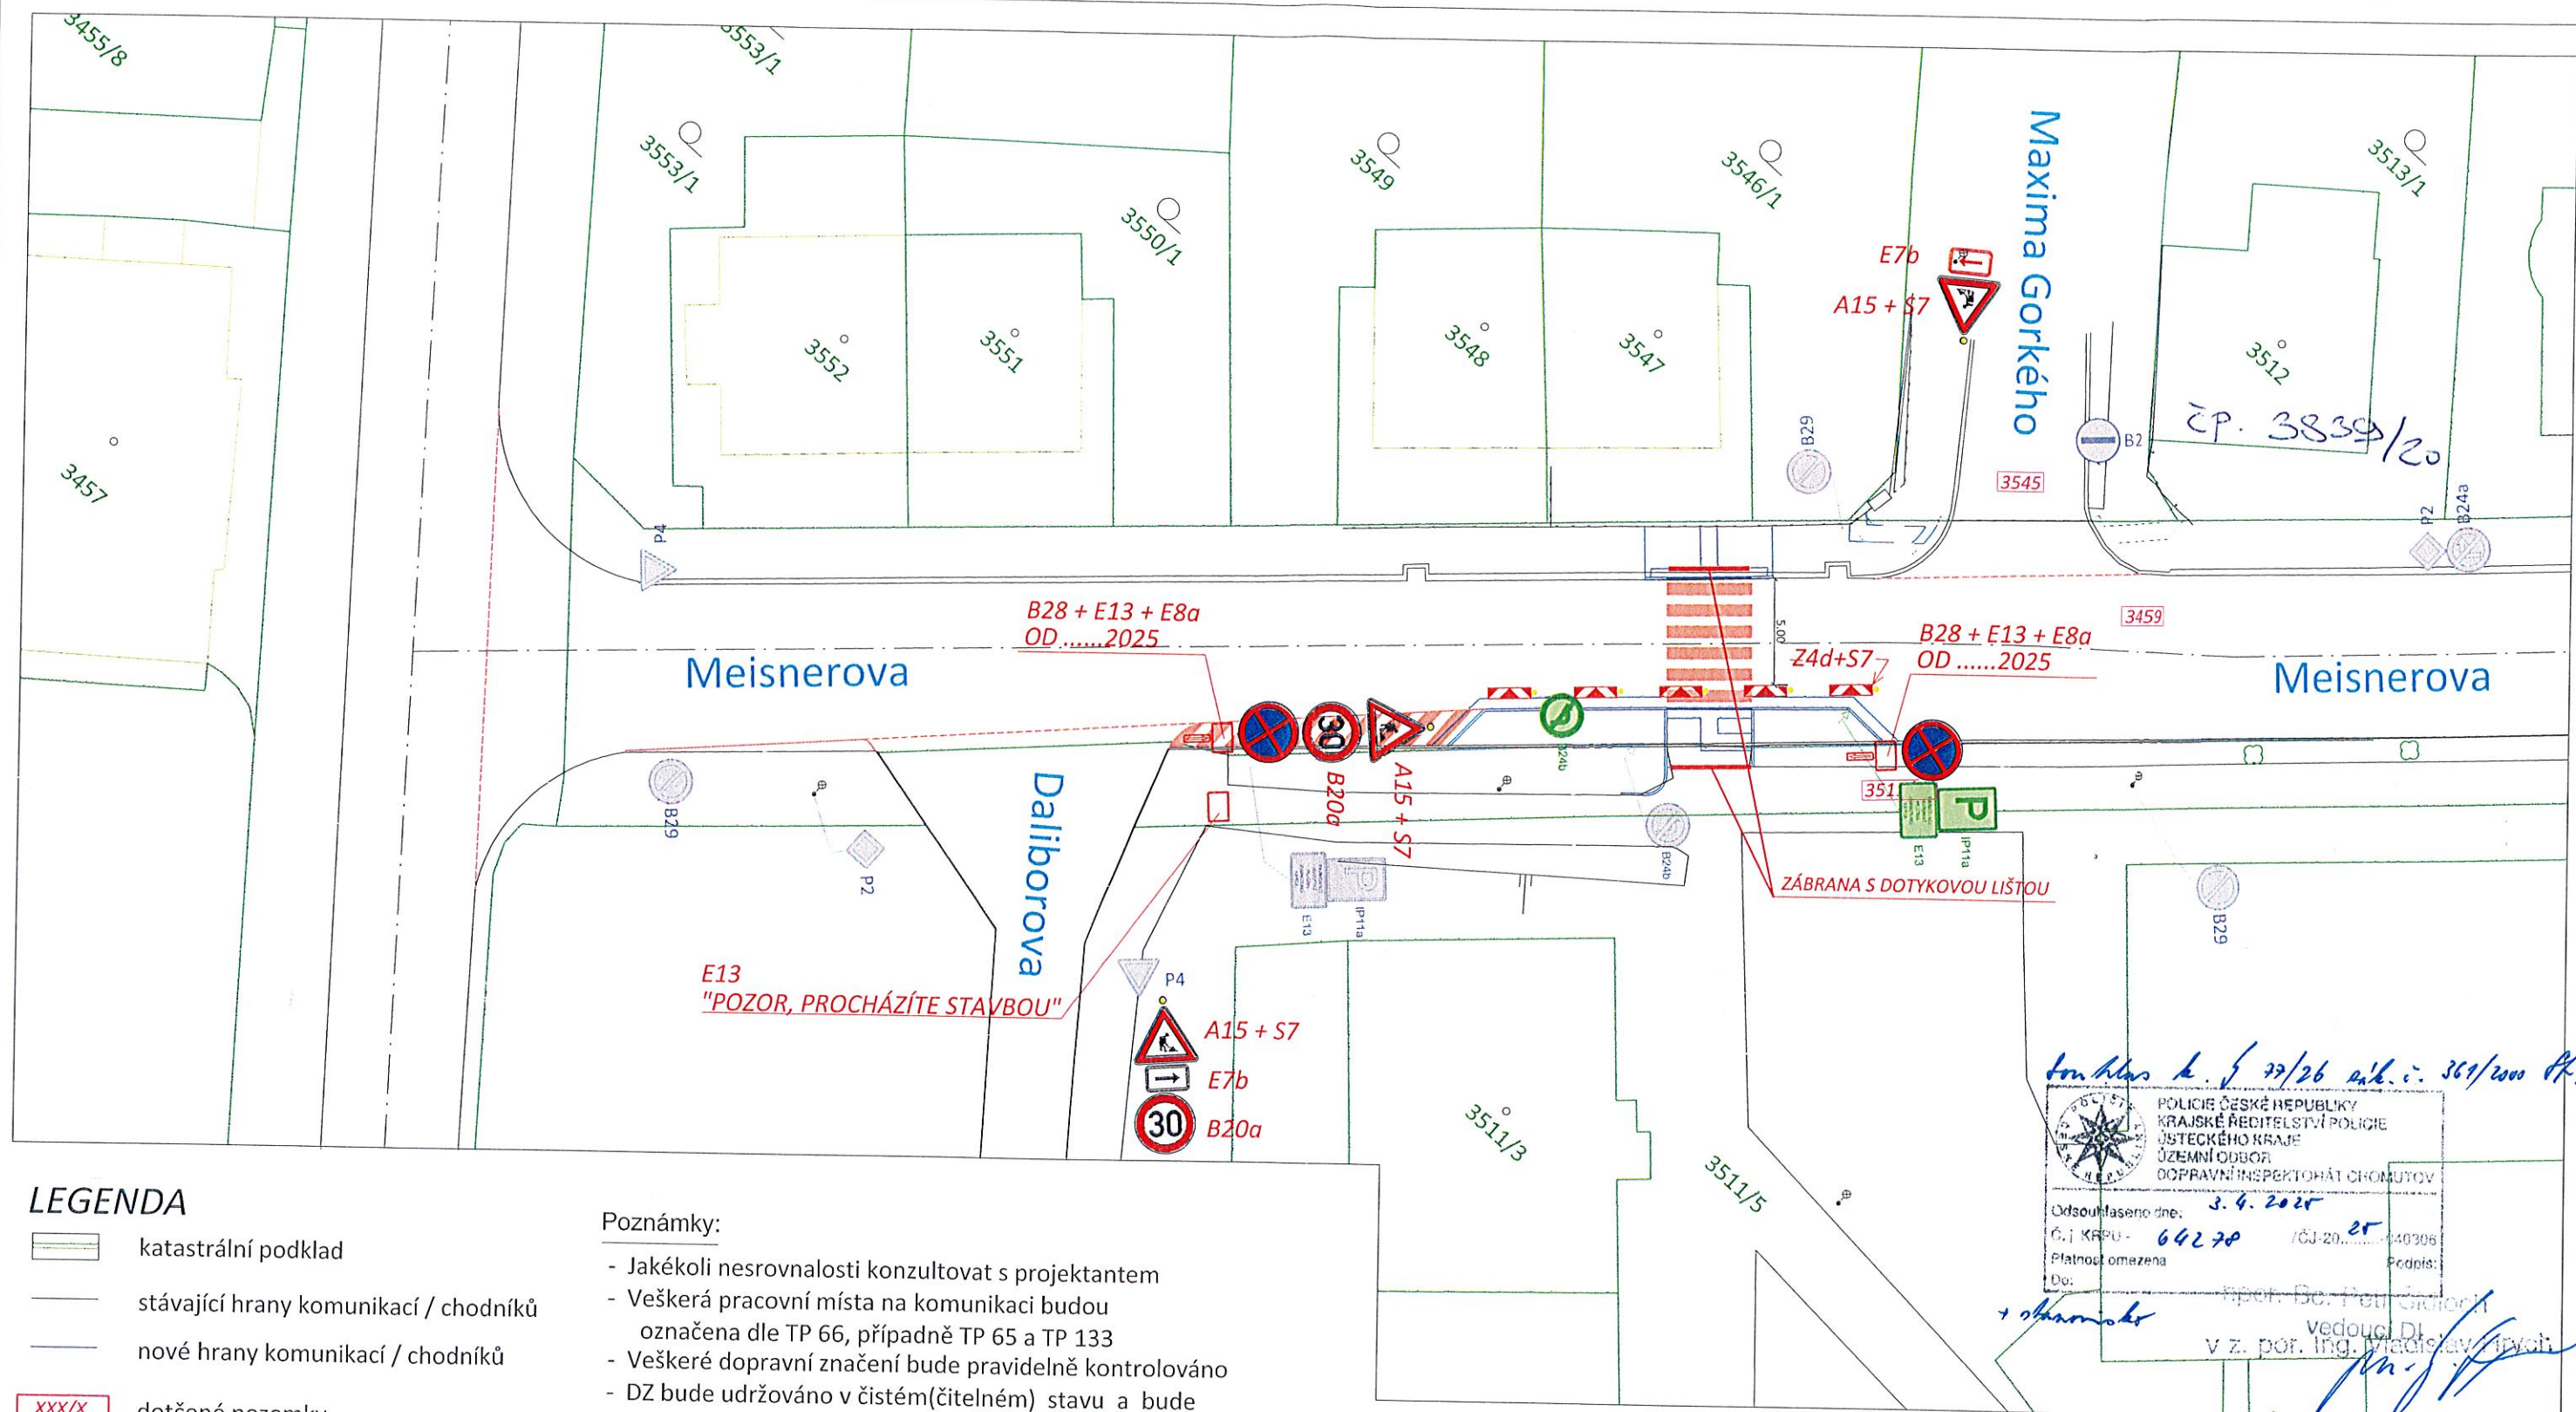

LEGENDA

- katastrální podklad
- stávající hrany komunikací / chodníků
- nové hrany komunikací / chodníků
- dotčené pozemky
- stávající dopravní značení
- přechodné dopravní značení
- přesunuté dopravní značení
- vodorovné dopravní značení - nové


Poznámky:

- Jakékoli nesrovnalosti konzultovat s projektantem
- Veškerá pracovní místa na komunikaci budou označena dle TP 66, případně TP 65 a TP 133
- Veškeré dopravní značení bude pravidelně kontrolováno
- DZ bude udržováno v čistém (čitelném) stavu a bude kontrolováno správné umístění a nasměrování DZ
- DZ bude umístěno tak, aby nebránilo volnému průchodu, neomezovalo rozhled v křižovatkách, nebránilo volnému přístupu do domů a nezakrývalo DZ
- Stavební práce v chodníku budou prováděny tak, aby byl vždy jeden chodník průchozí bez omezení

Poznámky:

- Jakékoli nesrovnalosti konzultovat s projektantem
- Veškerá pracovní místa na komunikaci budou označena dle TP 66, případně TP 65 a TP 133

ODPOV.PROJEKTANT	HYKSA Stanislav	WORLD INVEST, Stavby a doprava s.r.o. Obecní 23, 431 11 Otvice IČ 05630584 tel. 777 79 79 38 email: marketa.kudelova@worldinvest.cz	
VYPRACOVAL	KUDELOVÁ Markéta		
KRESLIL	KUDELOVÁ Markéta		
KRAJ	ÚSTECKÝ		
INVESTOR	STATUTÁRNÍ MĚSTO CHOMUTOV	FORMÁT	2 x A4
AKCE : PŘECHODY PRO CHODCE V ul. MEISNEROVA I. ETAPA - přechod u křižovatky s ul. Maxima Gorkého (pravá strana ul. Meisnerova směrem od nemocnice) k.ú.Chomutov		DATUM	02/2025
		ČÍSLO ZAKÁZKY	
VÝKRES: SITUACE DIO - DOPRAVNĚ INŽENÝRSKÉ OPATŘENÍ PŘECHODNÉ DOPRAVNÍ ZNAČENÍ		ÚČEL, STUP.DOK.	
		MĚŘÍTKO	ČÍSLO PŘÍLOHY
		1 : 300	4

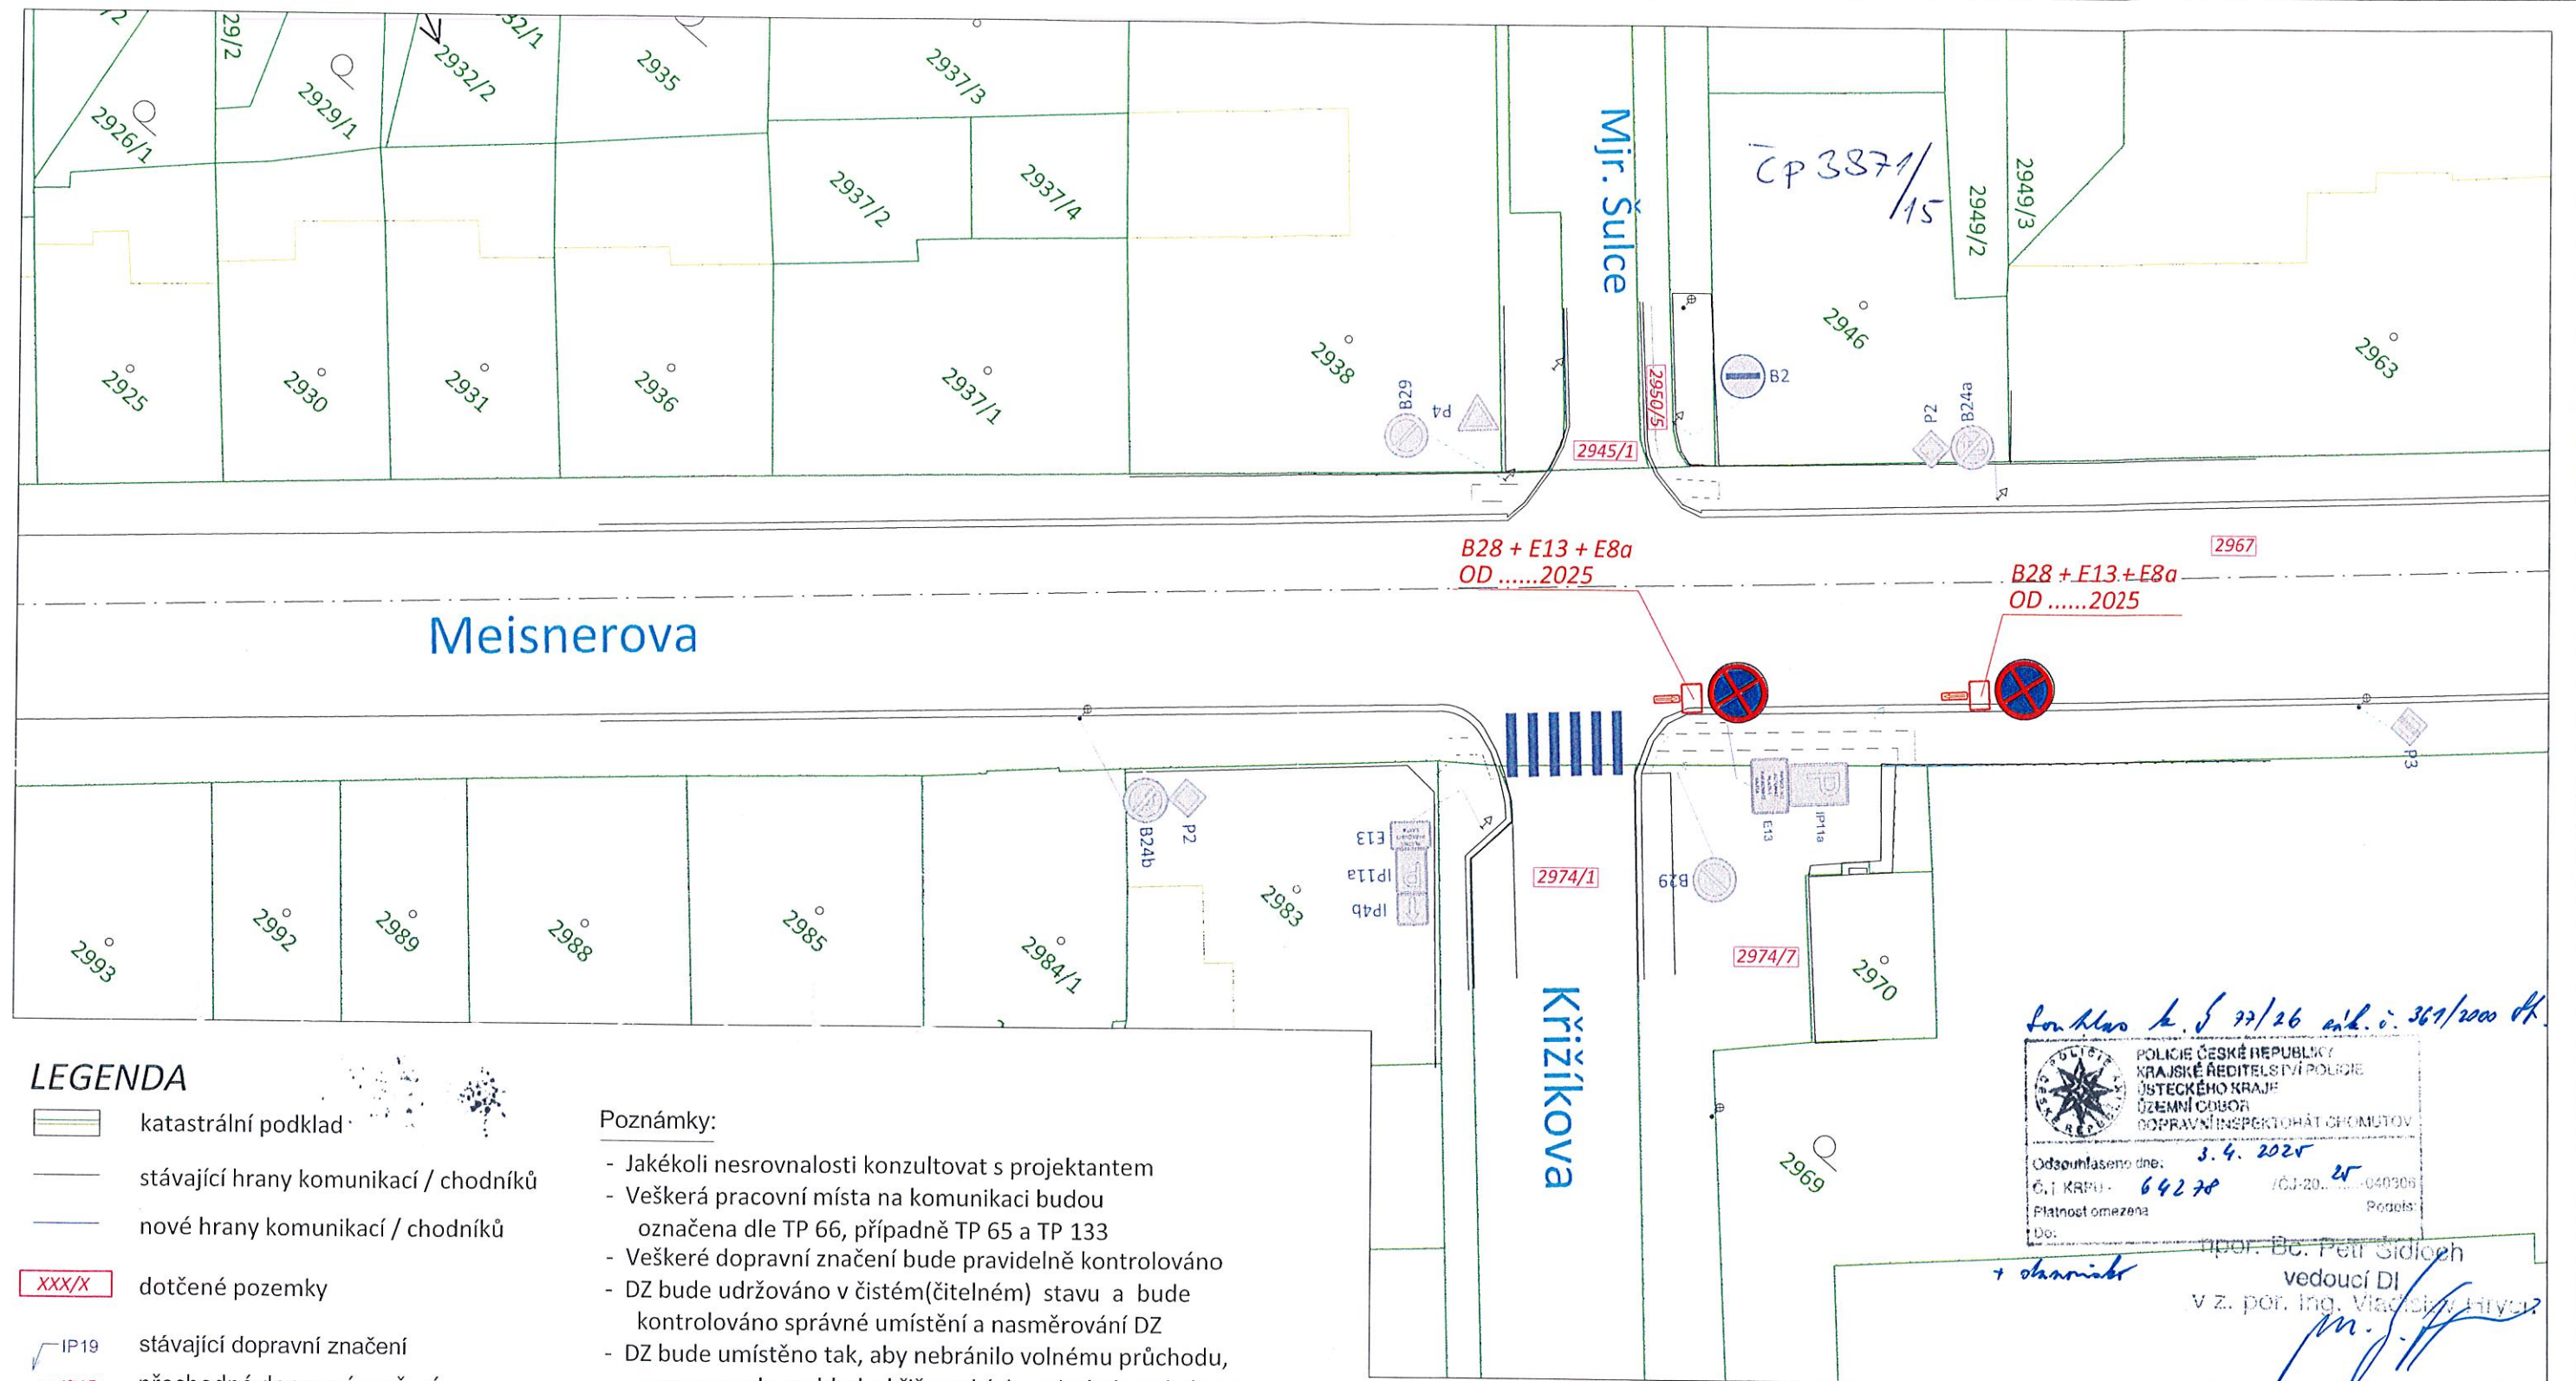

LEGENDA

- katastrální podklad
- stávající hrany komunikací / chodníků
- nové hrany komunikací / chodníků
- dotčené pozemky
- IP19 stávající dopravní značení
- IP19 přechodné dopravní značení

Poznámky:

- Jakékoli nesrovnalosti konzultovat s projektantem
- Veškerá pracovní místa na komunikaci budou označena dle TP 66, případně TP 65 a TP 133
- Veškeré dopravní značení bude pravidelně kontrolováno
- DZ bude udržováno v čistém (čitelném) stavu a bude kontrolováno správné umístění a nasměrování DZ
- DZ bude umístěno tak, aby nebránilo volnému průchodu, neomezovalo rozhled v křižovatkách, nebránilo volnému přístupu do domů a nezakrývalo DZ
- Stavební práce v chodníku budou prováděny tak, aby byl vždy jeden chodník průchozí bez omezení


Poznámky:

- Jakékoli nesrovnalosti konzultovat s projektantem
- Veškerá pracovní místa na komunikaci budou označena dle TP 66, případně TP 65 a TP 133



for klas k. j. 22/26 enk. o. 361/2000 dk
+ ohrožení
por. Bc. Petr Šidloch
vedoucí DI
v z. por. Ing. Vladislav Hrybník

ODPOV. PROJEKTANT	HYKSA Stanislav	WORLD INVEST, Stavby a doprava s.r.o.	
VYPRACOVAL	KUDELOVÁ Markéta	Obecní 23, 431 11 Otvice	
KRESLIL	KUDELOVÁ Markéta	IČ 05630584 tel. 777 79 79 38	
KRAJ	ÚSTECKÝ	email: marketa.kudelova@worldinvest.cz	
INVESTOR	STATUTÁRNÍ MĚSTO CHOMUTOV	FORMÁT	2 x A4
AKCE: PŘECHODY PRO CHODCE V ul. MEISNEROVA		DATUM	02/2025
I. ETAPA - přechod u křižovatky s ul. Mjr. Šulce a Křížíkova		ČÍSLO ZAKÁZKY	
(pravá strana ul. Meisnerova směrem od nemocnice) k.ú. Chomutov		ÚČEL, STUP. DOK.	
VÝKRES: SITUACE DIO - DOPRAVNĚ INŽENÝRSKÉ OPATŘENÍ		MĚŘÍTKO	ČÍSLO PŘÍLOHY
VYPARKOVÁNÍ		1 : 300	3

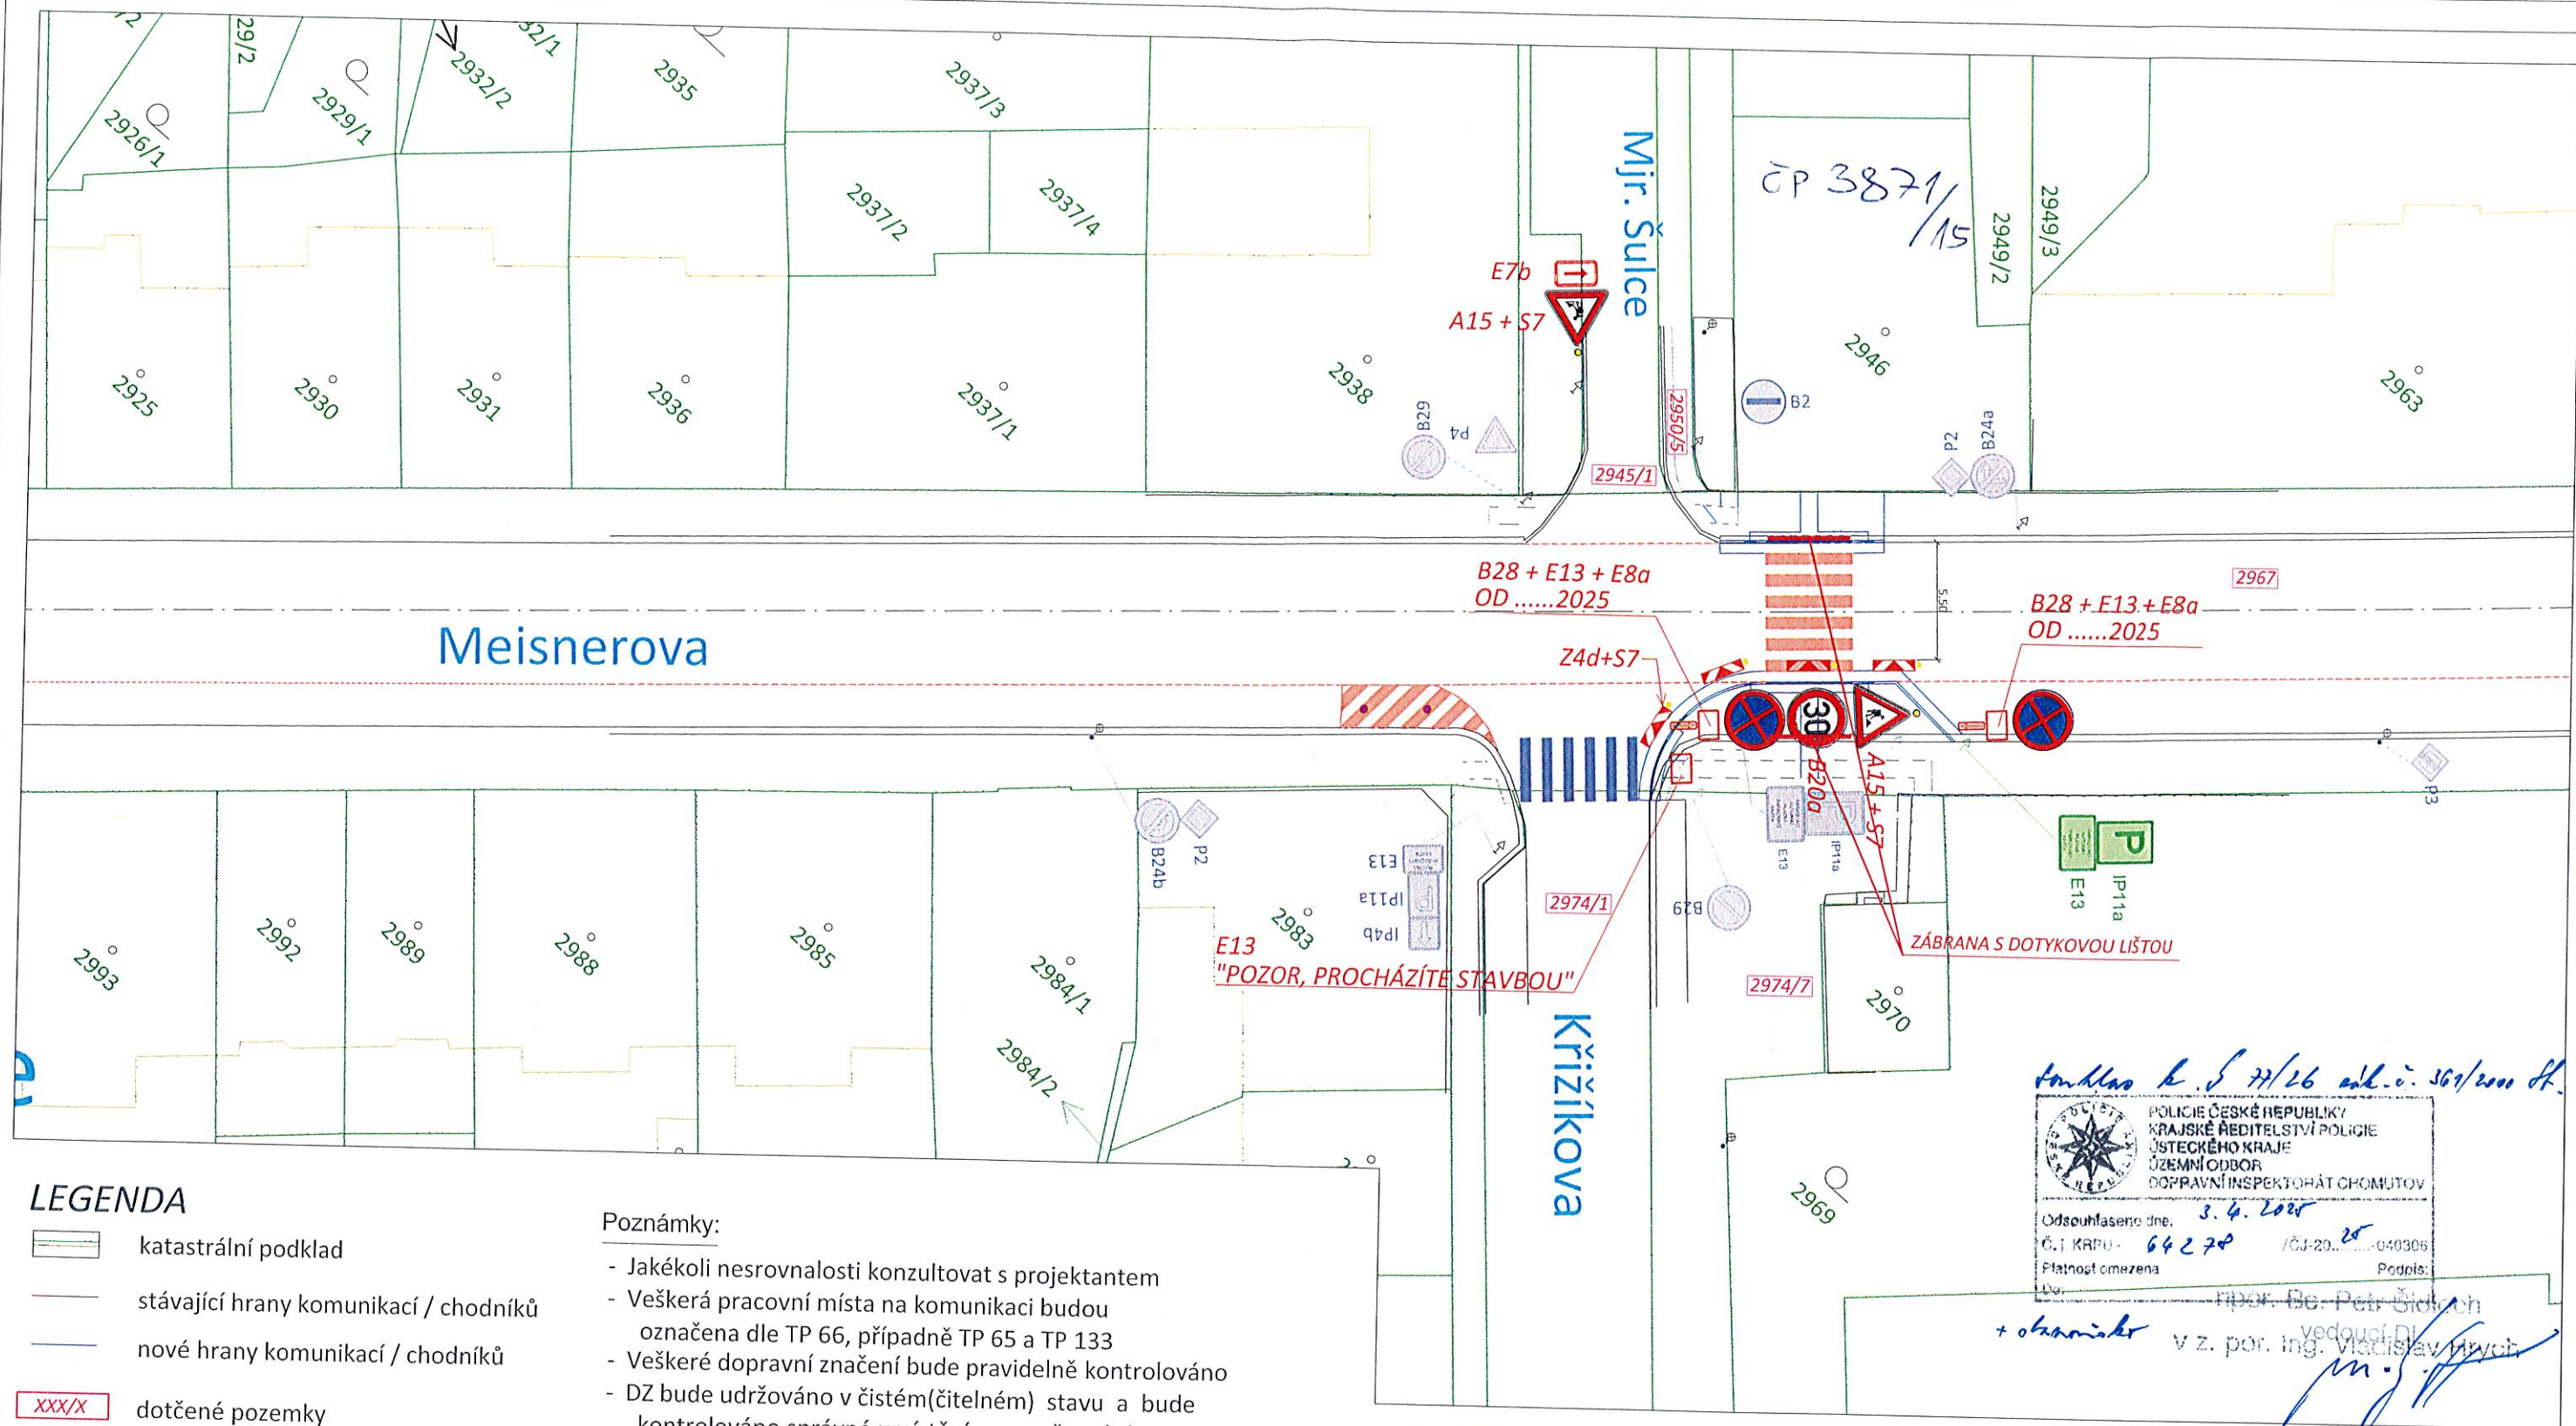

LEGENDA

- katastrální podklad
- stávající hrany komunikací / chodníků
- nové hrany komunikací / chodníků
- dotčené pozemky
- stávající dopravní značení
- přechodné dopravní značení
- přesunuté dopravní značení
- vodorovné dopravní značení - nové

Poznámky:

- Jakékoli nesrovnalosti konzultovat s projektantem
- Veškerá pracovní místa na komunikaci budou označena dle TP 66, případně TP 65 a TP 133
- Veškeré dopravní značení bude pravidelně kontrolováno
- DZ bude udržováno v čistém (čitelném) stavu a bude kontrolováno správné umístění a nasměrování DZ
- DZ bude umístěno tak, aby nebránilo volnému průchodu, neomezovalo rozhled v křižovatkách, nebránilo volnému přístupu do domů a nezakrývalo DZ
- Stavební práce v chodníku budou prováděny tak, aby byl vždy jeden chodník průchozí bez omezení

Poznámky:

- Jakékoli nesrovnalosti konzultovat s projektantem
- Veškerá pracovní místa na komunikaci budou

Tomáš K. 5. 7. 26 ad. v. 569/2000 dk.

POLICIE ČESKÉ REPUBLIKY
KRAJSKÉ ŘEDITELSTVÍ POLICIE
ÚSTECKÉHO KRAJE
ÚZEMNÍ ODBOR
DOPRAVNÍ INSPEKTORÁT CHOMUTOV

Odsouhlaseno dne: 3. 4. 2025
Č. j. KRPU - 64270 /ČJ-20... 040306
Platnost omezena: Podpis:

+ okamžitě v z. por. Ing. Vladislav Vrtich

ODPOV.PROJEKTANT	HYKSA Stanislav	WORLD INVEST, Stavby a doprava s.r.o.	
VYPRACOVAL	KUDELOVÁ Markéta	Obecní 23, 431 11 Otvice	
KRESLIL	KUDELOVÁ Markéta	IČ 05630584 tel. 777 79 79 38	
KRAJ	ÚSTECKÝ	email: marketa.kudelova@worldinvest.cz	
INVESTOR	STATUTÁRNÍ MĚSTO CHOMUTOV	FORMÁT	2 x A4
AKCE : PŘECHODY PRO CHODCE V ul. MEISNEROVA		DATUM	02/2025
I. ETAPA - přechod u křižovatky s ul. Mjr.Šulce a Křižíkova		ČÍSLO ZAKÁZKY	
(pravá strana ul. Meisnerova směrem od nemocnice) k.ú.Chomutov		ÚČEL, STUP.DOK.	
VÝKRES: SITUACE DIO - DOPRAVNĚ INŽENÝRSKÉ OPATŘENÍ		MĚŘÍTKO	ČÍSLO PŘÍLOHY
PŘECHODNÉ DOPRAVNÍ ZNAČENÍ		1 : 300	5