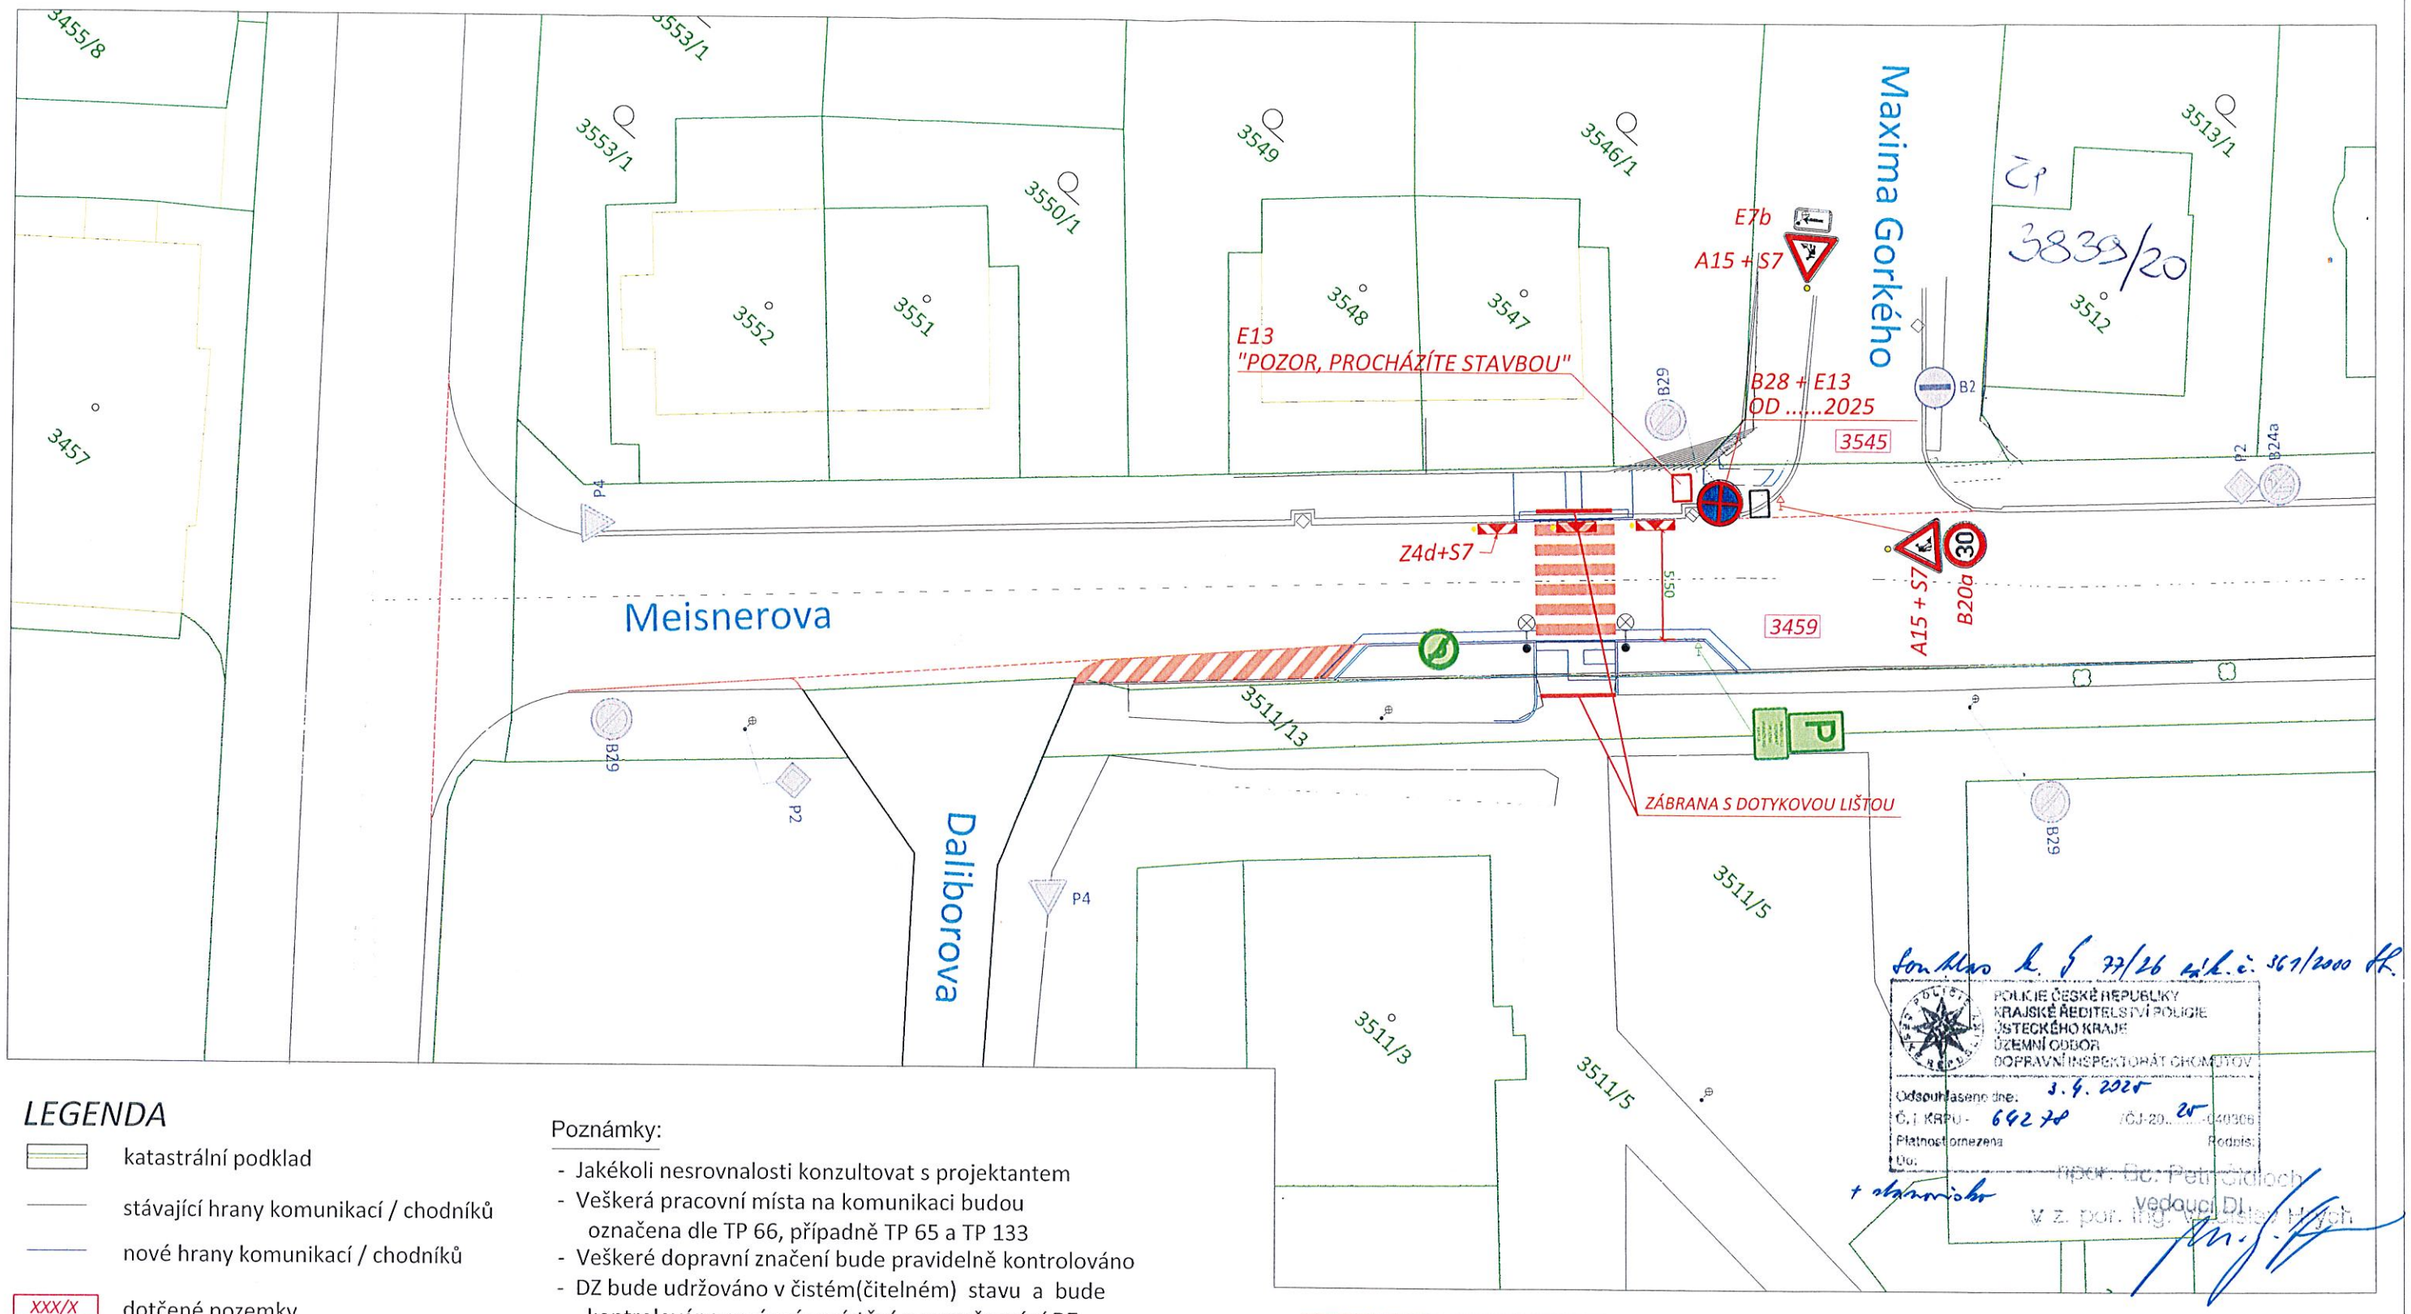

souhlasí k § 77/26 zák. č. 361/2000 Sb.

POLICIE ČESKÉ REPUBLIKY
KRAJSKÉ ŘEDITELSTVÍ POLICIE
ÚSTECKÉHO KRAJE
ÚZEMNÍ ODBOR
DOPRAVNÍ INSPEKTORÁT CHOMUTOV

Odsouhlaseno dne: 3. 4. 2025
Č.j. KRPU - 64278 /ČJ-20..-..-040306 25
Platnost omezena Rodnis:
Do:
npor. Bc. Petr Sidloch
vedoucí DI
v z. por. Ing. Vladislav Hajch

LEGENDA

- katastrální podklad
- stávající hrany komunikací / chodníků
- nové hrany komunikací / chodníků
- XXX/X dotčené pozemky
- IP19 stávající dopravní značení
- A15 přechodné dopravní značení
- A15 zrušené/přesunuté dopravní značení
- vodorovné dopravní značení - nové

Poznámky:

- Jakékoli nesrovnalosti konzultovat s projektantem
- Veškerá pracovní místa na komunikaci budou označena dle TP 66, případně TP 65 a TP 133
- Veškeré dopravní značení bude pravidelně kontrolováno
- DZ bude udržováno v čistém(čitelném) stavu a bude kontrolováno správné umístění a nasměrování DZ
- DZ bude umístěno tak, aby nebránilo volnému průchodu, neomezovalo rozhled v křižovatkách, nebránilo volnému přístupu do domů a nezakrývalo DZ
- Stavební práce v chodníku budou prováděny tak, aby byl vždy jeden chodník průchozí bez omezení

Poznámky:

- Jakékoli nesrovnalosti konzultovat s projektantem
- Veškerá pracovní místa na komunikaci budou označena dle TP 66, případně TP 65 a TP 133

ODPOV.PROJEKTANT	HYKSA Stanislav	WORLD INVEST,Stavby a doprava s.r.o. Obecní 23, 431 11 Otvice IČ 05630584 tel. 777 79 79 38 email: marketa.kudelova@worldinvest.cz	
VYPRACOVAL	KUDELOVÁ Markéta		
KRESLIL	KUDELOVÁ Markéta		
KRAJ	ÚSTECKÝ	FORMÁT	2 x A4
INVESTOR	STATUTÁRNÍ MĚSTO CHOMUTOV	DATUM	02/2025
AKCE :	PŘECHODY PRO CHODCE V ul. MEISNEROVA II. ETAPA - přechod u křižovatky s ul. Maxima Gorkého (levá strana ul. Meisnerova směrem od nemocnice) k.ú.Chomutov	ČÍSLO ZAKÁZKY	
		ÚČEL, STUP.DOK.	
VÝKRES:	SITUACE DIO - DOPRAVNĚ INŽENÝRSKÉ OPATŘENÍ PŘECHODNÉ DOPRAVNÍ ZNAČENÍ	MĚŘÍTKO 1 : 300	ČÍSLO PŘÍLOHY 4