


ÚZEMNÍ PLÁN VŠESTUDY

ZMĚNA Č. 1

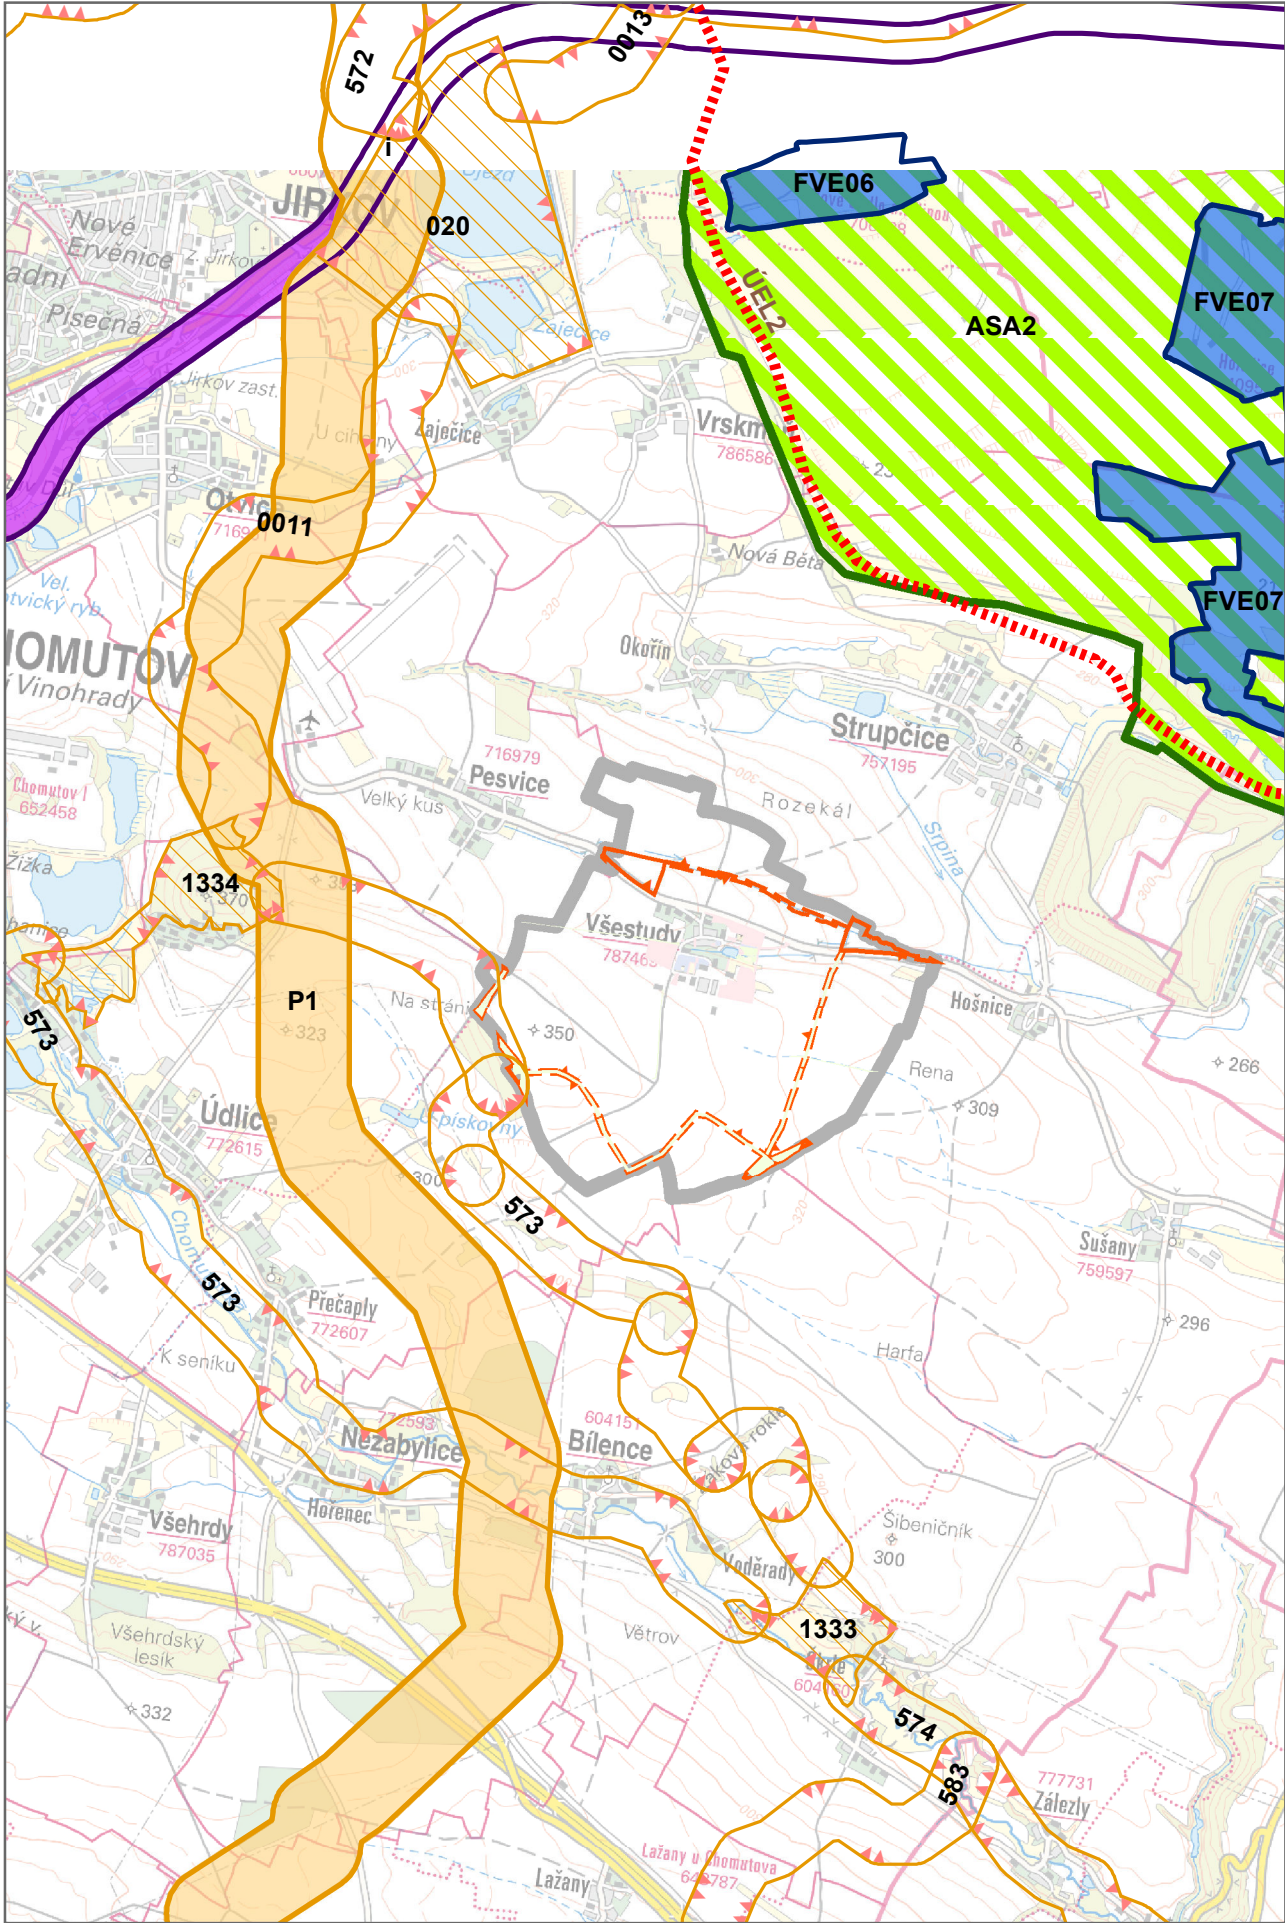

Legenda

- řešené území
- zastavitelná plocha
- transformační plocha
- plocha změny v krajině
- lokální biocentrum
- lokální biokoridor

PLOCHY A KORIDORY DLE ZÚR ÚK

- výrobní elektřiny z obnovitelných zdrojů - fotovoltaické elektrárny
- plynovod VTL
- železnice
- asanace území po těžbě hnědého uhlí, průmyslové výrobě
- územně ekologické limity těžby hnědého uhlí
- nadregionální biokoridor
- regionální biocentrum
- regionální biokoridor

Architekti Černí | urbanistický ateliér

CERNÍ

OBJEDNATEL Obec Všeštiny

PROJEKTANT Mgr. Ing. arch. Zdeněk Černý

K. Ú. Všeštiny

VYPRACOVAL Ing. arch. Hana Černá

AKCE ÚZEMNÍ PLÁN VŠESTUDY
Změna č. 1

ČÁST odůvodnění
DATUM květen 2025

VÝKRES

02

OBSAH Výkres širších vztahů

MĚŘÍTKO 1 : 50 000

PARE 1 2 3 4