


ÚZEMNÍ PLÁN VYSOKÁ PEC

ZMĚNA Č. 4

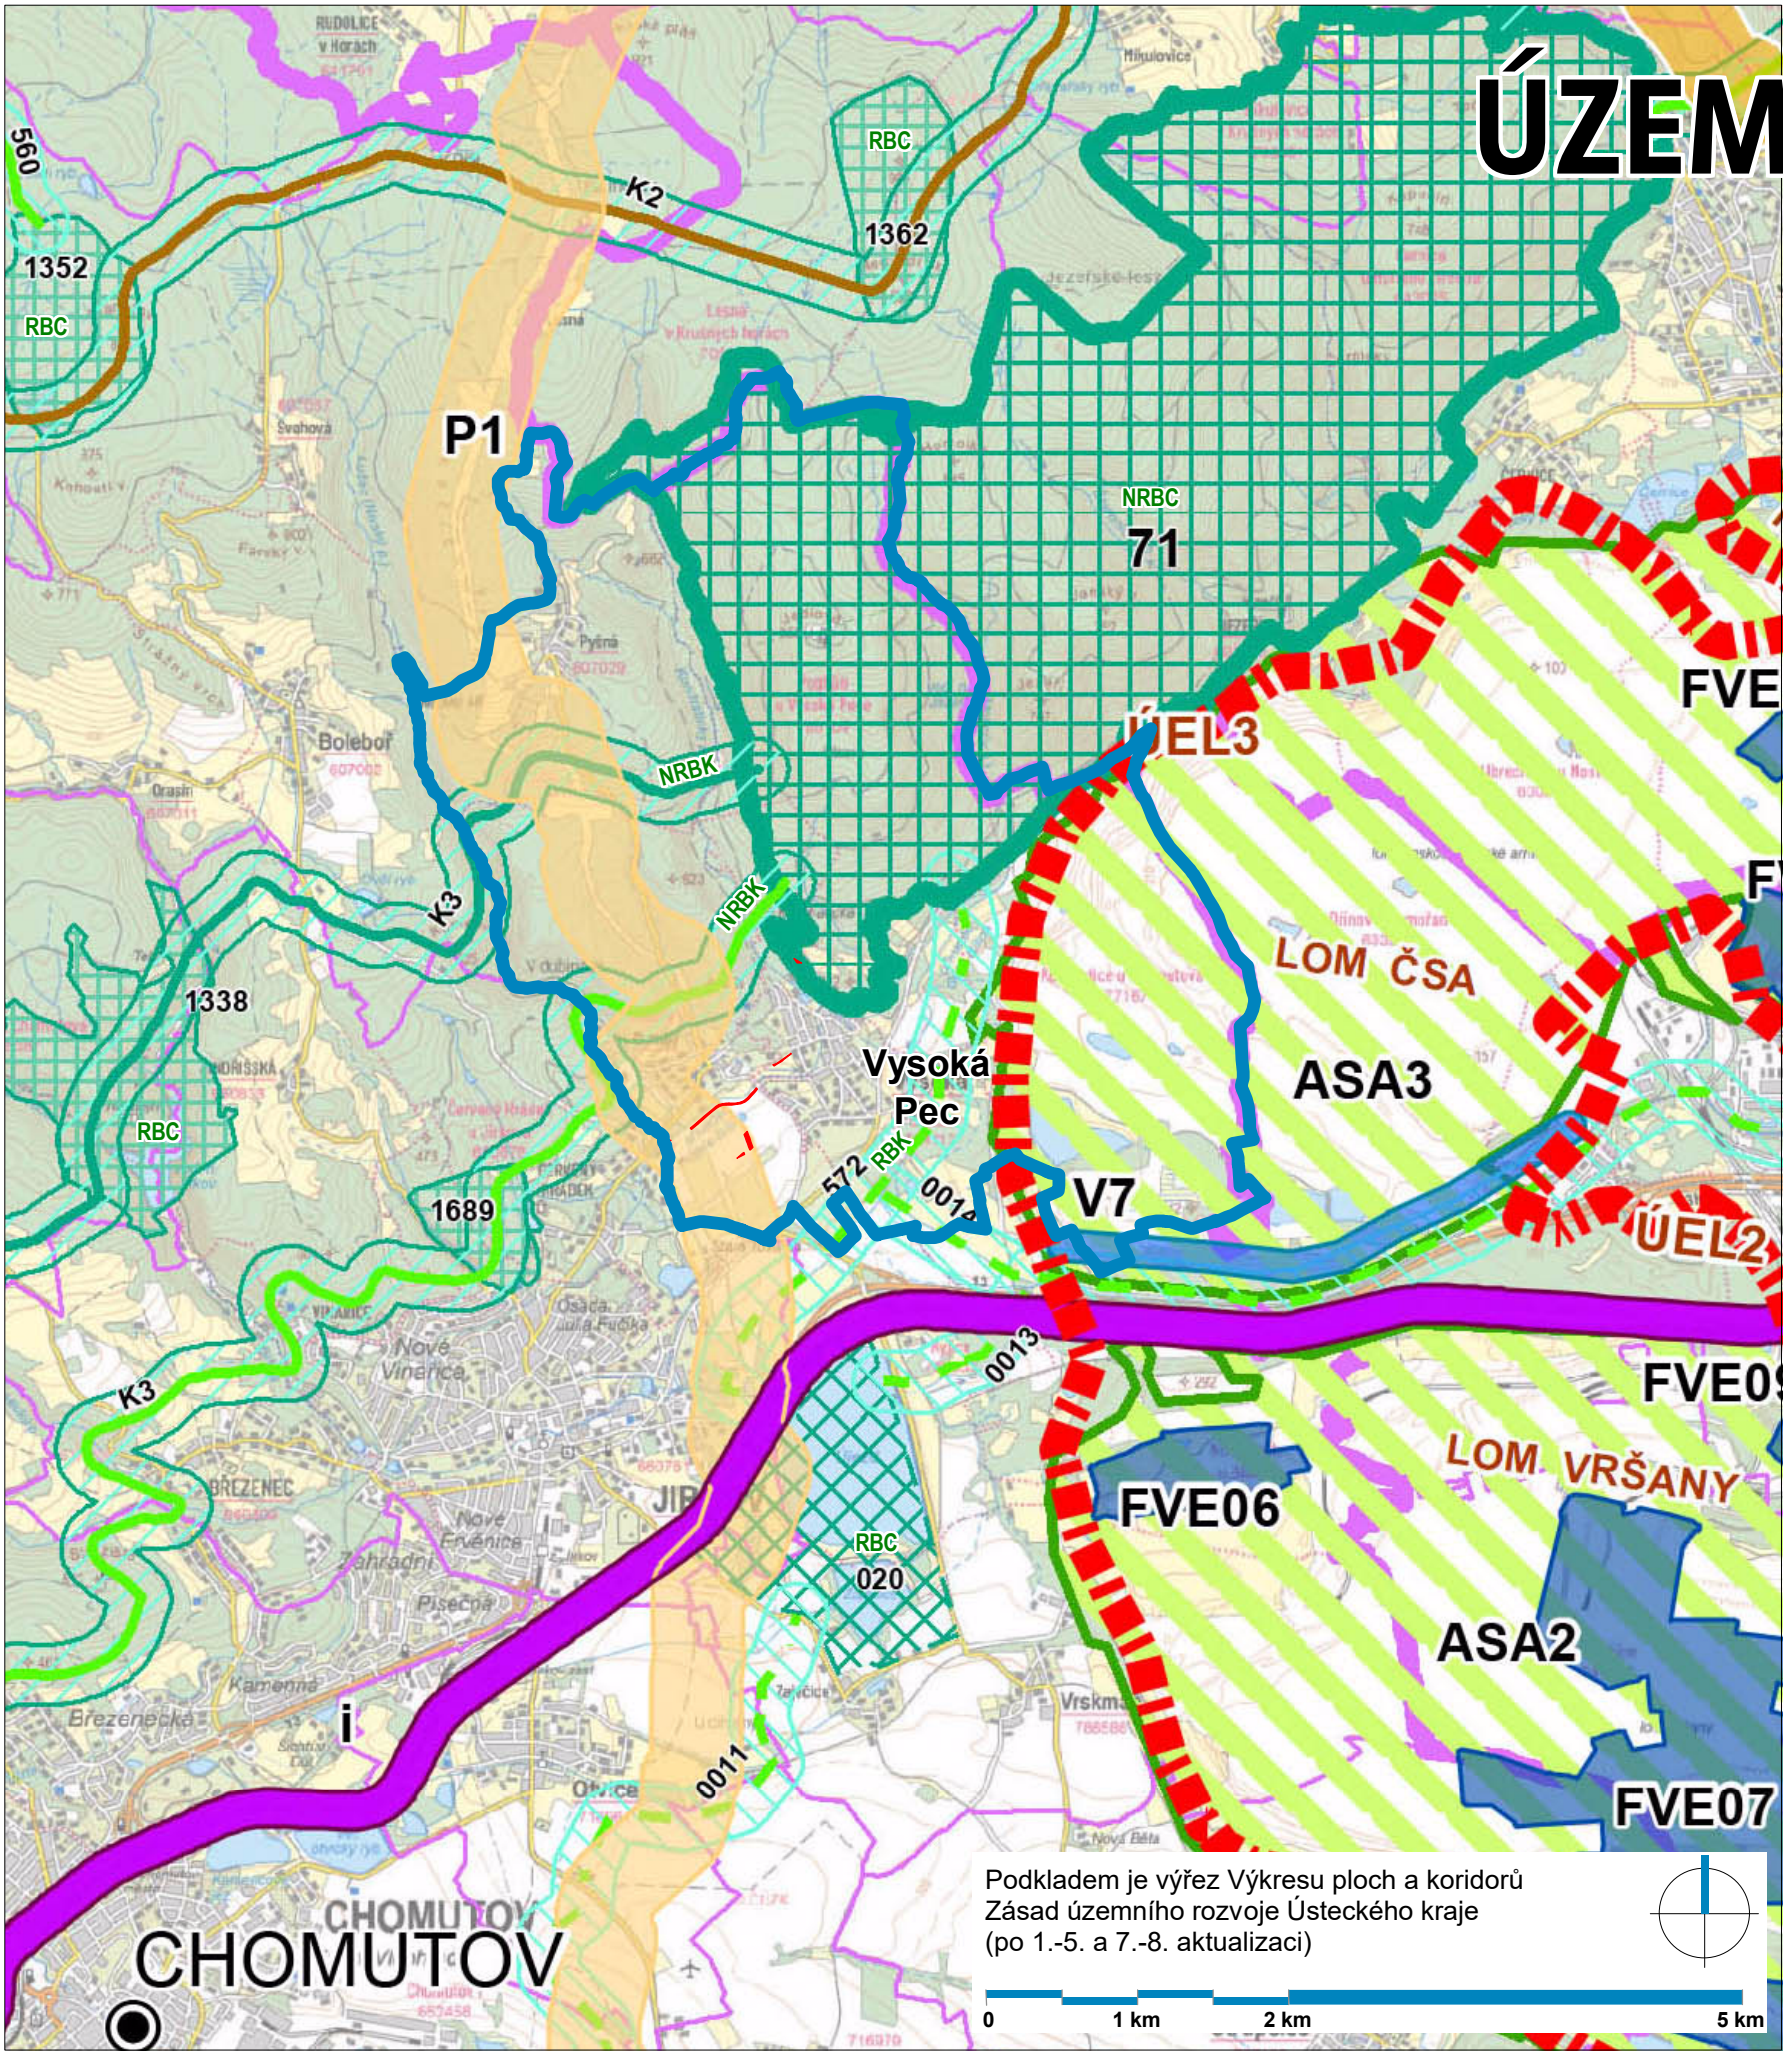

Legenda

- hranice řešeného území
- hranice obcí a katastrálních území
- plochy řešené změnou č. 4 ÚP Vysoká Pec

Plochy a koridory dle ZÚR ÚK

- P1 koridor pro umístění stavby TI, navržený ke zrušení (již realizovaný plynovod)
- i železnice
- V7 revitalizace toku Bíliny
- NRBC/RBC nad/regionální biocentrum
- NRBK/RBK osa nad/regionálního biokoridoru

ZÁZNAM O ÚČINNOSTI

<i>Správní orgán, který změnu č. 4 územního plánu Vysoká Pec vydal:</i>	Zastupitelstvo obce Vysoká Pec
<i>Datum nabytí účinnosti změny č. 4 územního plánu Vysoká Pec:</i>	
<i>Jméno a příjmení, funkce oprávněné úřední osoby pořizovatele:</i>	David Guske, referent Odboru rozvoje a investic Magistrátu města Chomutova
<i>Podpis a otisk úředního razítka:</i>	

Architekti Černí | urbanistický ateliér

OBJEDNATEL

Obec Vysoká Pec

K. Ú.

Vysoká Pec, Drmaly, Kundratice u Chomutova, Podhůří u Vysoké Pece, Pyšná

AKCE

ÚZEMNÍ PLÁN VYSOKÁ PEC
Změna č. 4

OBSAH

Výkres širších vztahů

PROJEKTANT

Mgr. Ing. arch. Zdeněk Černý

VYPRACOVAL

Ing. arch. Hana Černá

ČÁST

odůvodnění

DATUM

duben 2025

MĚŘÍTKO

1 : 50 000

VÝKRES

2/b

PARE

1 2 3 4