


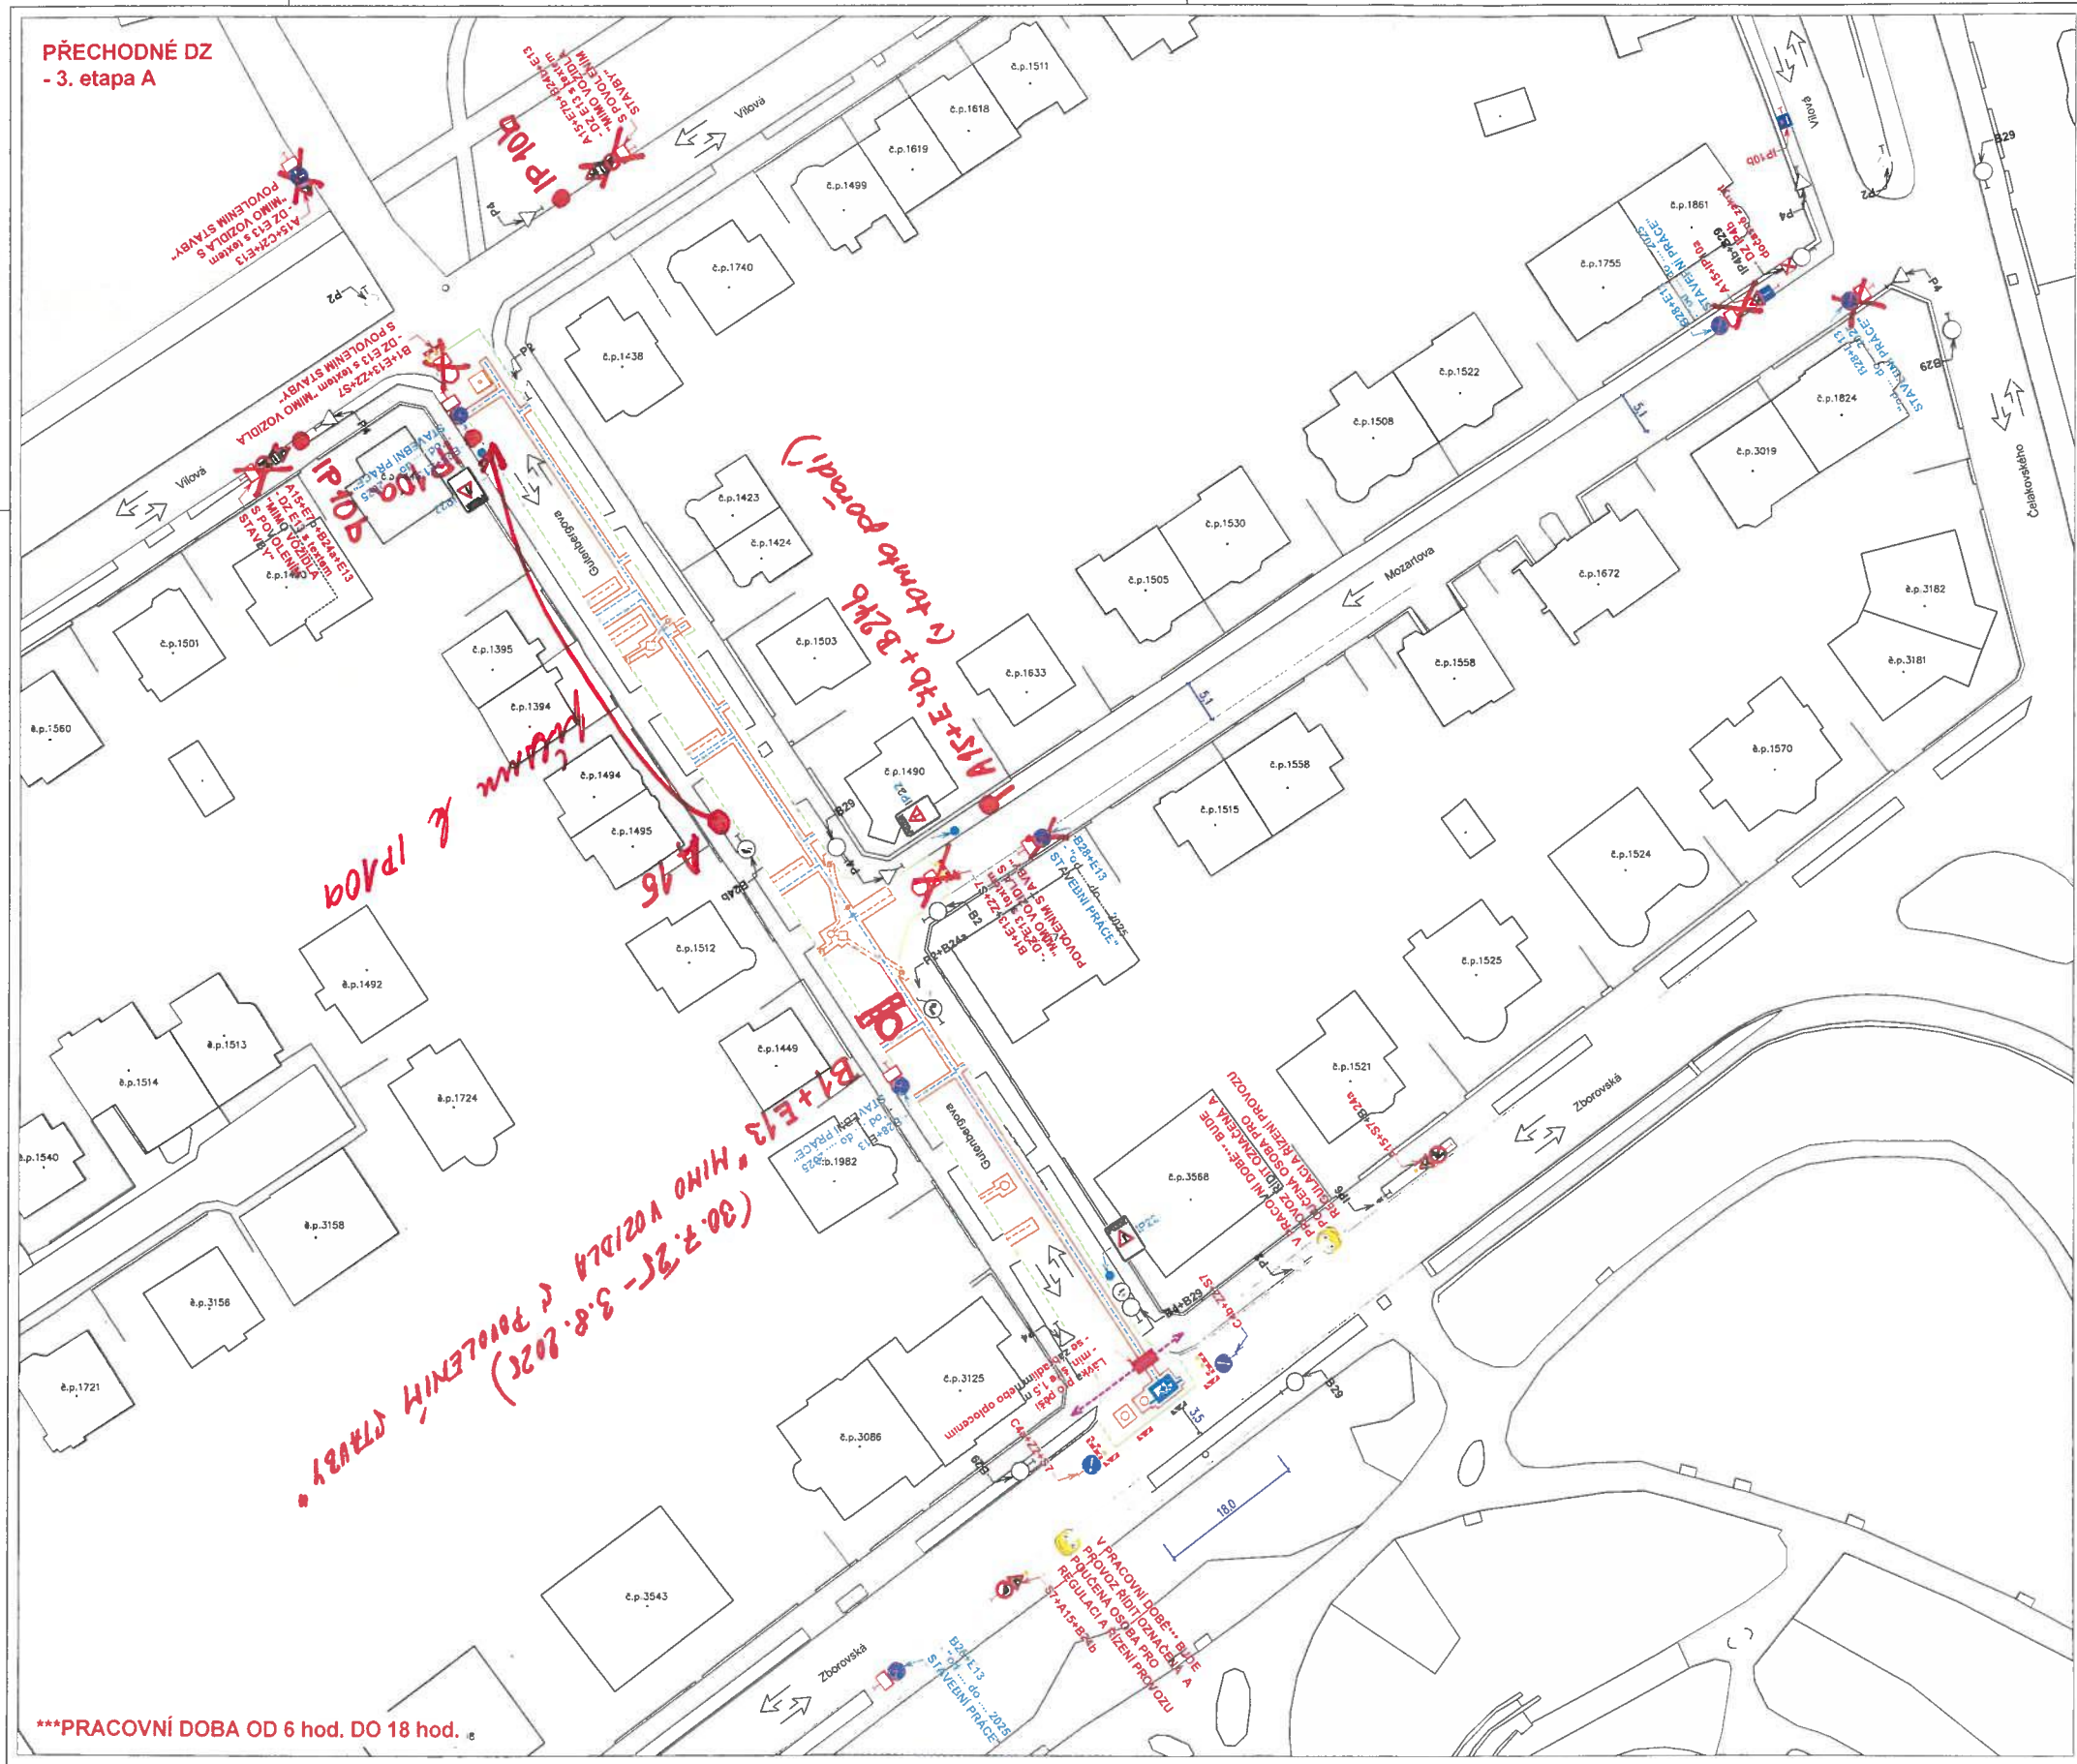

PŘECHODNÉ DZ
- 3. etapa A

Ing. Vladislav Hrych
PČÚKÉ ČESKÉ REPUBLIKY
Důvod posouzení: za správnost vyhotovení
Čas odeslání: 01.01.2025 14:01:05

- Legenda obrysy, hranice:
- Stávající polohopis
 - Kanalizační stoka vč. přípojek
 - Vodovodní potrubí vč. přípojek
 - Stávající dopravní značení
 - Přechodné dopravní značení
 - Přechodné dopravní značení osazené v min. týdenním předstihu
 - Pracovní místo
 - Trasa pro chodce
 - Stávající směry provozu vozidel

- Poznámky:
- Jakékoli nesrovnalosti konzultovat s projektantem!!!
 - Veškerá pracovní místa na komunikaci budou označena dle TP 66 případně TP 65 a TP 133!!!
 - Prostor zvláštního užívání bude zhotovitelem oplocen!

- Veškeré dopravní značení bude pravidelně kontrolováno!!!
- DZ bude udržováno v čistém (čitelném) stavu a bude kontrolováno správné umístění a nasměrování DZ!!!
- DZ bude umístěno tak, aby nebránilo volnému průchodu, neomezovalo rozhled v křižovatkách, nebránilo volnému přístupu do domů a nezakrývalo DZ!
- Uživatelům sousedních nemovitostí bude umožněn přístup k nemovitostem. Žadatel zajistí dostatečným a prokazatelným způsobem informovanost všech občanů dotčených zvláštním užíváním, rovněž bude dohodnut režim přístupu k jednotlivým nemovitostem v úseku stavby.
- Ve dnech svozu komunálního odpadu žadatel umožní odvoz komunálního odpadu nebo zajistí umístění odpadních nádob na místo jejich svozu po dohodě se svozovou firmou.
- Stavební práce v chodníku budou prováděny tak, aby byl vždy jeden chodník průchozí bez omezení!!!
- Po celou dobu stavebních prací bude vždy zajištěn rozhled na chodce na přechodech!!!



- V místě bude osazeno dopravní značení IP 22 s textem "OD ... 2025 DO ... 2025 REKONSTRUKCE KANALIZACE A VODOVODU ULICE GUTENBERGOVA UZÁVŘENA"
- DZ IP 22 bude osazeno v min. týdenním předstihu!
- Veškeré DZ bude umístěno na chodníku tak, aby nebránilo volnému průchodu, neomezovalo rozhled v křižovatkách, nebránilo volnému přístupu do domů a nezakrývalo DZ!

***PRACOVNÍ DOBA OD 6 hod. DO 18 hod.

Název akce: Chomutov, Gutenbergova - rekonstrukce kanalizace a vodovodu			
Zhotovitel: ZEROSTAV inženýring, a.s.			
Výkres: Přechodné DZ - 3. etapa A	Měřítko: 1:500	Č. výkresu: 05	Datum: 03/2025

