



Změna č. 3 Územního plánu Nezabylic

Legenda


Podkres

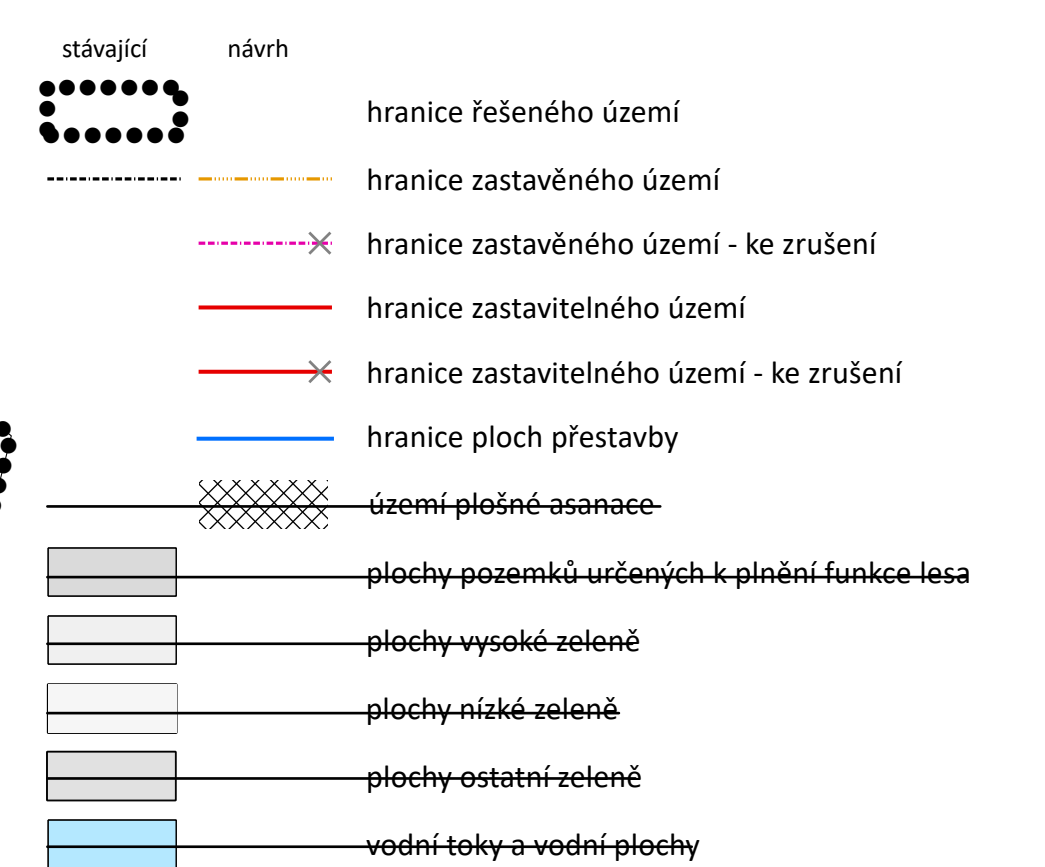

Energie

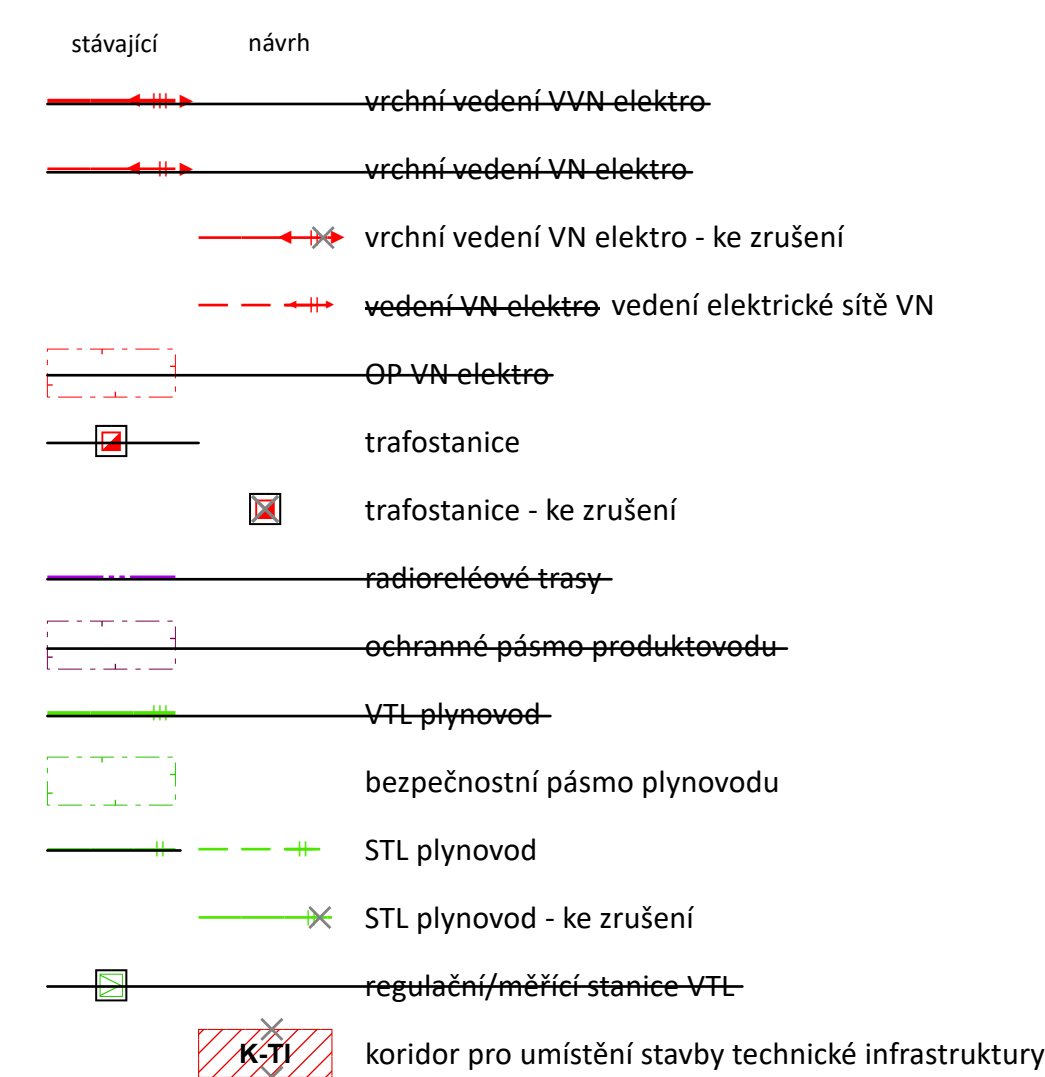

Informativní limity využití území
ostatní limitující jevy

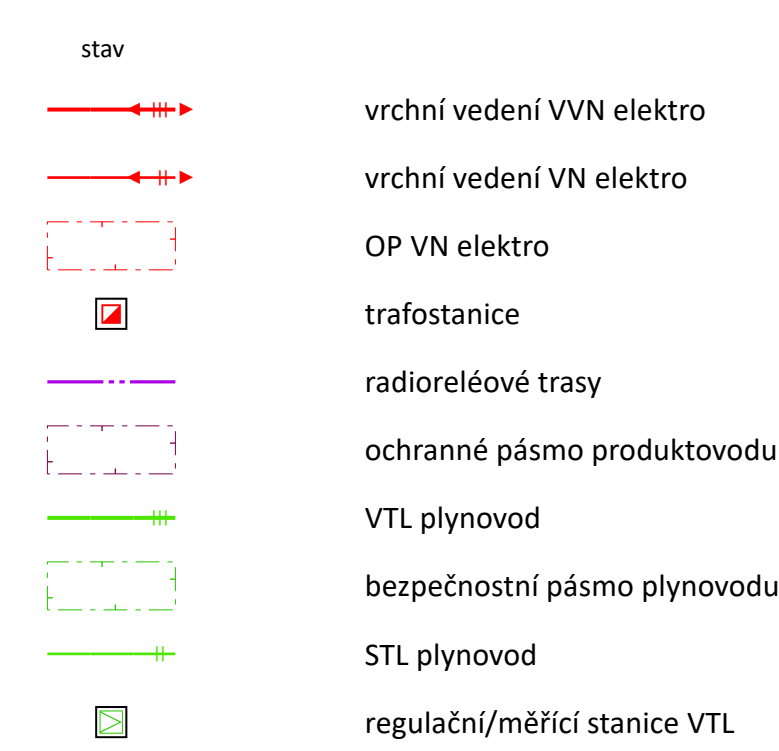

ZÁZNAM O ÚČINNOSTI

OZNAČENÍ SPRÁVNÍHO ORGÁNU, KTERÝ ZMĚNU Č. 3 ÚZEMNÍHO PLÁNU NEZABYLICE VYDAL
Zastupitelstvo obce Nezabylice

DATUM NABYTÍ ÚČINNOSTI ZMĚNY Č. 3 ÚZEMNÍHO PLÁNU NEZABYLICE

JMÉNO A PŘÍJMENÍ, FUNKCE OPRAVNĚNÉ ÚŘEDNÍ OSOBY POŘIZOVATELE
David Guske, referent Odboru rozvoje a investic Magistrátu města Chomutova
OTISK ÚŘEDNÍHO RAZÍTKA A PODPIS OPRAVNĚNÉ ÚŘEDNÍ OSOBY POŘIZOVATELE

podpis

projektant:	zpracovateľ:	kreslil:	Ing. arch. Jaroslav Pachner
Ing. Arch. Jaroslav Pachner			Architektonický ateliér
objednateľ:	Obec Nezabylice		Lipová 322
miesto zakázky:	Ústecký kraj, ORP Chomutov		Spořice
pořizovatel:	Město Chomutov		zakázka č.:
název:	Změna č. 3 Územního plánu Nezabylice		stupeň: návrh
			datum: 4/2025
vykres:	Koncepcie energetického řešení		vykres č.: 4/b3
			měřítko: 1:5000