


Změna č. 3 Územního plánu Nezabylic

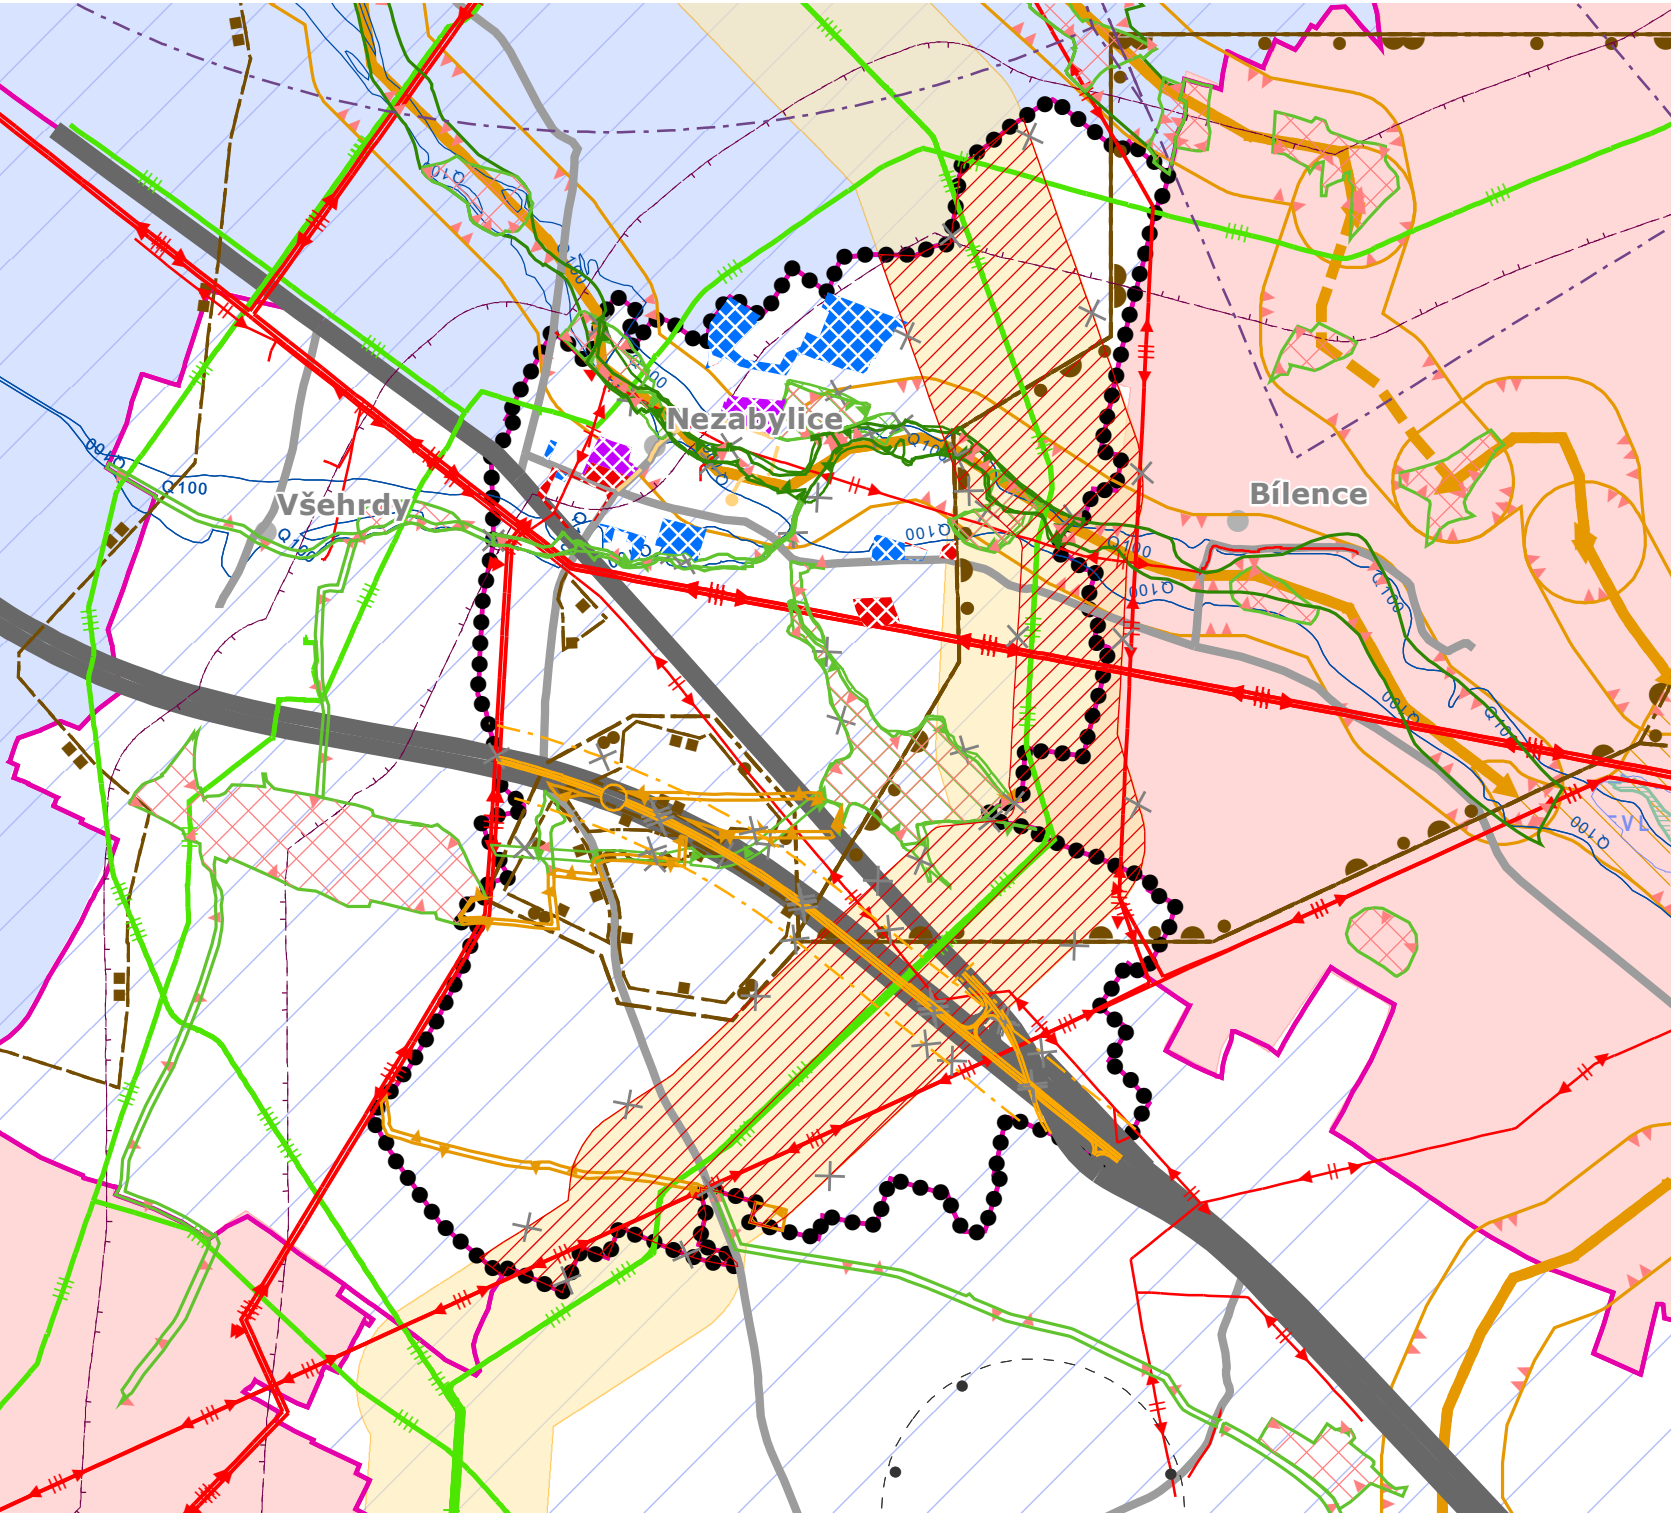

Návrhová část

- zastavitelné plochy
- zastavitelné plochy - ke zrušení
- plochy přestavby
- cyklostezky (a pro jízdu na kol. bruslích)
- koridor pro umístění stavby technické infrastruktury - ke zrušení
- silnice I. třídy - ke zrušení

ÚZEMNÍ SYSTÉM EKOLOGICKÉ STABILITY

- regionální biokoridor - funkční
- regionální biokoridor - ke zrušení
- místní (lokální) biocentrum - funkční
- lokální biocentrum - ke zrušení
- místní (lokální) biocentrum - k založení
- místní (lokální) biocentrum - k založení
- místní (lokální) biokoridor - funkční
- místní (lokální) biokoridor - k založení
- lokální biokoridor - ke zrušení

LEGENDA

Informativní část

- hranice obce
- hranice řešeného území
- dálnice II. třídy
- silnice I. třídy
- silnice III. třídy
- OP letiště
- vedení elektrické sítě VVN
- vedení elektrické sítě VN
- plynovod VTL
- OP produktovodu a ropovodu
- chráněné ložiskové území
- výhradní bilancovaná ložiska nerostných surovin
- schválené prognózní zdroje vyhrazených nerostů
- NATURA 2000 - evropsky významná lokalita
- přírodní památka (PP)
- záplavové území s periodicitou 100 let
- OP objektu důležitého pro obranu státu

ÚZEMNÍ SYSTÉM EKOLOGICKÉ STABILITY

- regionální biokoridor
- místní (lokální) biocentrum
- místní (lokální) biokoridor

ROZVOJOVÉ OSY A OBLASTI, SPECIFICKÉ OBLASTI - ZÚR

- Specifická oblast nadmístního významu
- Rozvojová oblast nadmístního významu
- Rozvojová osa nadmístního významu

PLOCHY A KORIDORY NADMÍSTNÍHO VÝZNAMU - ZÚR

- plynovod VTL

ÚZEMNÍ SYSTÉM EKOLOGICKÉ STABILITY - ZÚR

- regionální biocentrum - funkční
- regionální biokoridor - funkční
- regionální biokoridor - k založení

celé správní území obce je situováno v ochranném pásmu radiolokačního zařízení Ministerstva obrany, je zájmovým územím Ministerstva obrany z hlediska povolování vyjmenovaných druhů staveb.

projektant	zpracovatel	kreslil	Ing. arch. Jaroslav Pachner Architektonický atelier Lipová 322 Spořice	
Ing. Arch. Jaroslav Pachner				
objednatel zakázky:	Obec Nezabylice			
místo zakázky:	Ústecký kraj, ORP Chomutov			
pořizovatel:	Magistrát města Chomutova			
název: Změna č. 3 Územního plánu Nezabylic			zakázka č.:	
			stupeň:	návrh
			datum:	4/2025
výkres: Výkres širších vztahů			výkres č.:	II/b
			měřítko:	1:25000

ZÁZNAM O ÚČINNOSTI

OZNAČENÍ SPRÁVNÍHO ORGÁNU, KTERÝ ZMĚNU Č. 3 ÚZEMNÍHO PLÁNU NEZABYLICE VYDAL

Zastupitelstvo obce Nezabylice

DATUM NABYTÍ ÚČINNOSTI ZMĚNY Č. 3 ÚZEMNÍHO PLÁNU NEZABYLICE

JMÉNO A PŘÍJMENÍ, FUNKCE OPRÁVNĚNÉ ÚŘEDNÍ OSOBY POŘIZOVATELE

David Guske, referent Odboru rozvoje a investic Magistrátu města Chomutova

OTISK ÚŘEDNÍHO RAZÍTKA A PODPIS OPRÁVNĚNÉ ÚŘEDNÍ OSOBY POŘIZOVATELE

.....
podpis