



ÚDLICE

ÚZEMNÍ PLÁN

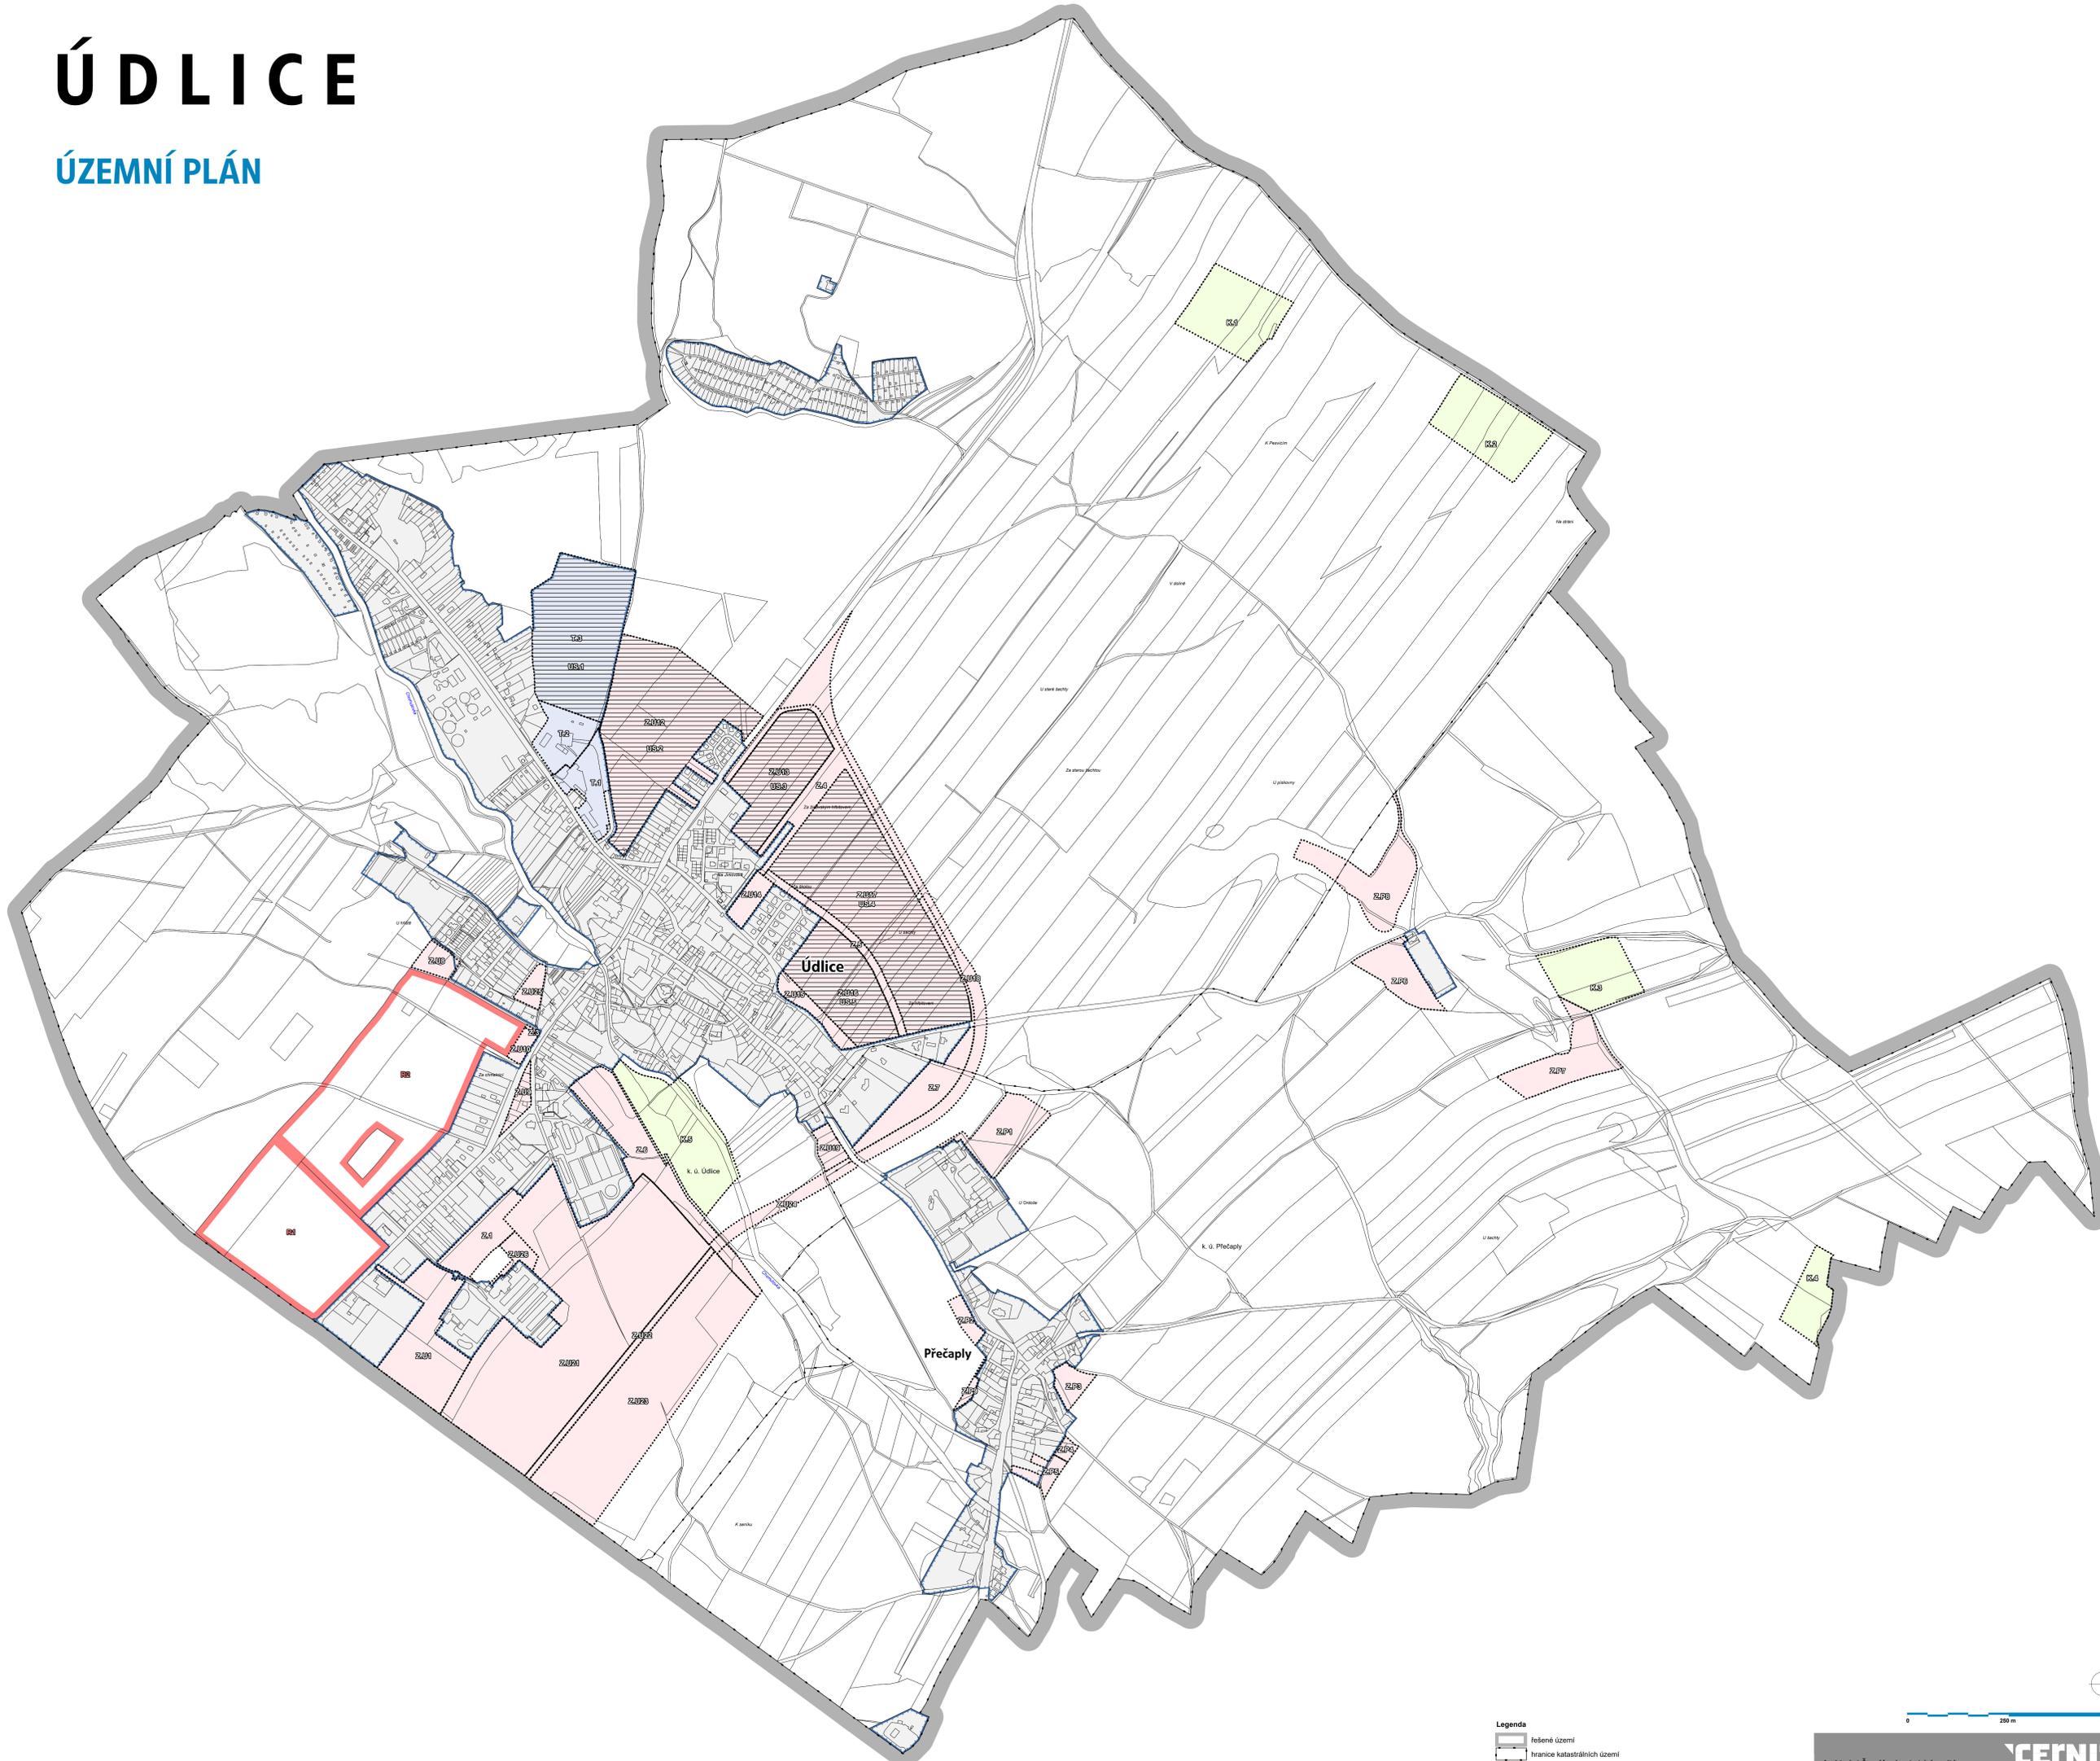

Legenda

	řešené území
	hranice katastrálních území
	zastavěné území k 20. 5. 2025
	zastavitelná plocha
	transformační plocha
	plocha změny v krajíně
	územní rezerva
	plochy podmíněně zpracováním územní studie

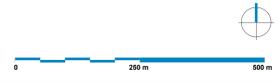

Architekti ČERNÍ | urbanistický atelier

OBECNOST: Obec Údlice
K. ú.: Údlice, Přecaply
MÍSTO: Údlice

PROJEKTANT: Mgr. Ing. arch. Zdeněk Černý
VYPRACOVATEL: Ing. arch. Hana Černá
ČASŤ: návrh
DATUM: červen 2025
MĚŘITVO: 1:5 000

ÚZEMNÍ PLÁN ÚDLICE
Výkres základního členění území

ČERNÍ

A1